

LEGENDA




—	TUBI Ø700	—	TUBI Ø500	—	TUBI Ø300
—	TUBI Ø600	—	TUBI Ø400		

NOTA

1. L'INTERASSE MASSIMO TRALLE CADITOIE È PARI A 20m

LEGENDA

PROFILO SX: DIREZIONE DI PERCORRENZA VILLASIMUS-CAGLIARI
 PROFILO DX: DIREZIONE DI PERCORRENZA CAGLIARI-VILLASIMUS
 PROFILO CL: DIREZIONE DI PERCORRENZA CAGLIARI-VILLASIMUS TRATTO CENTRALE

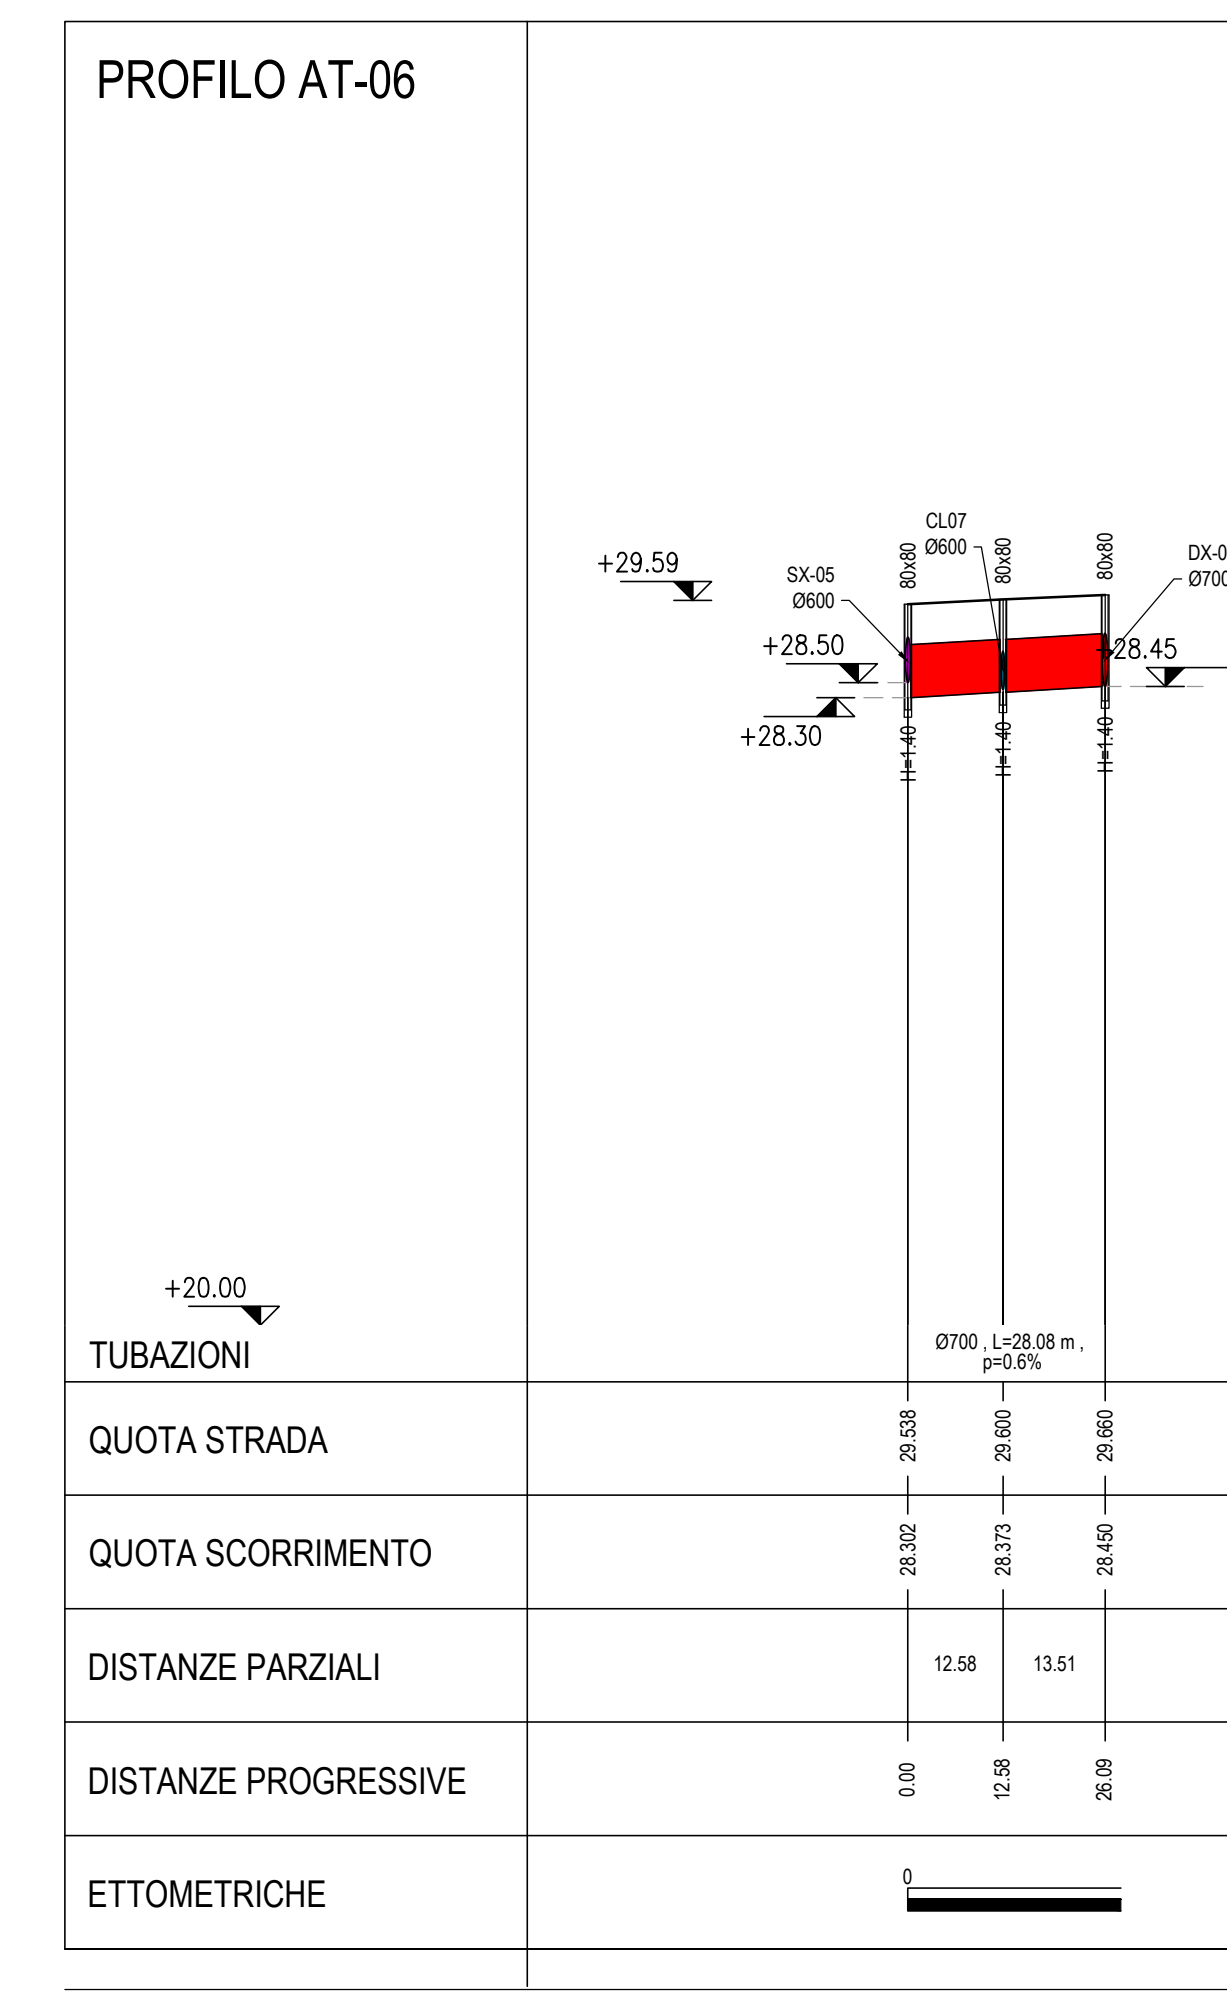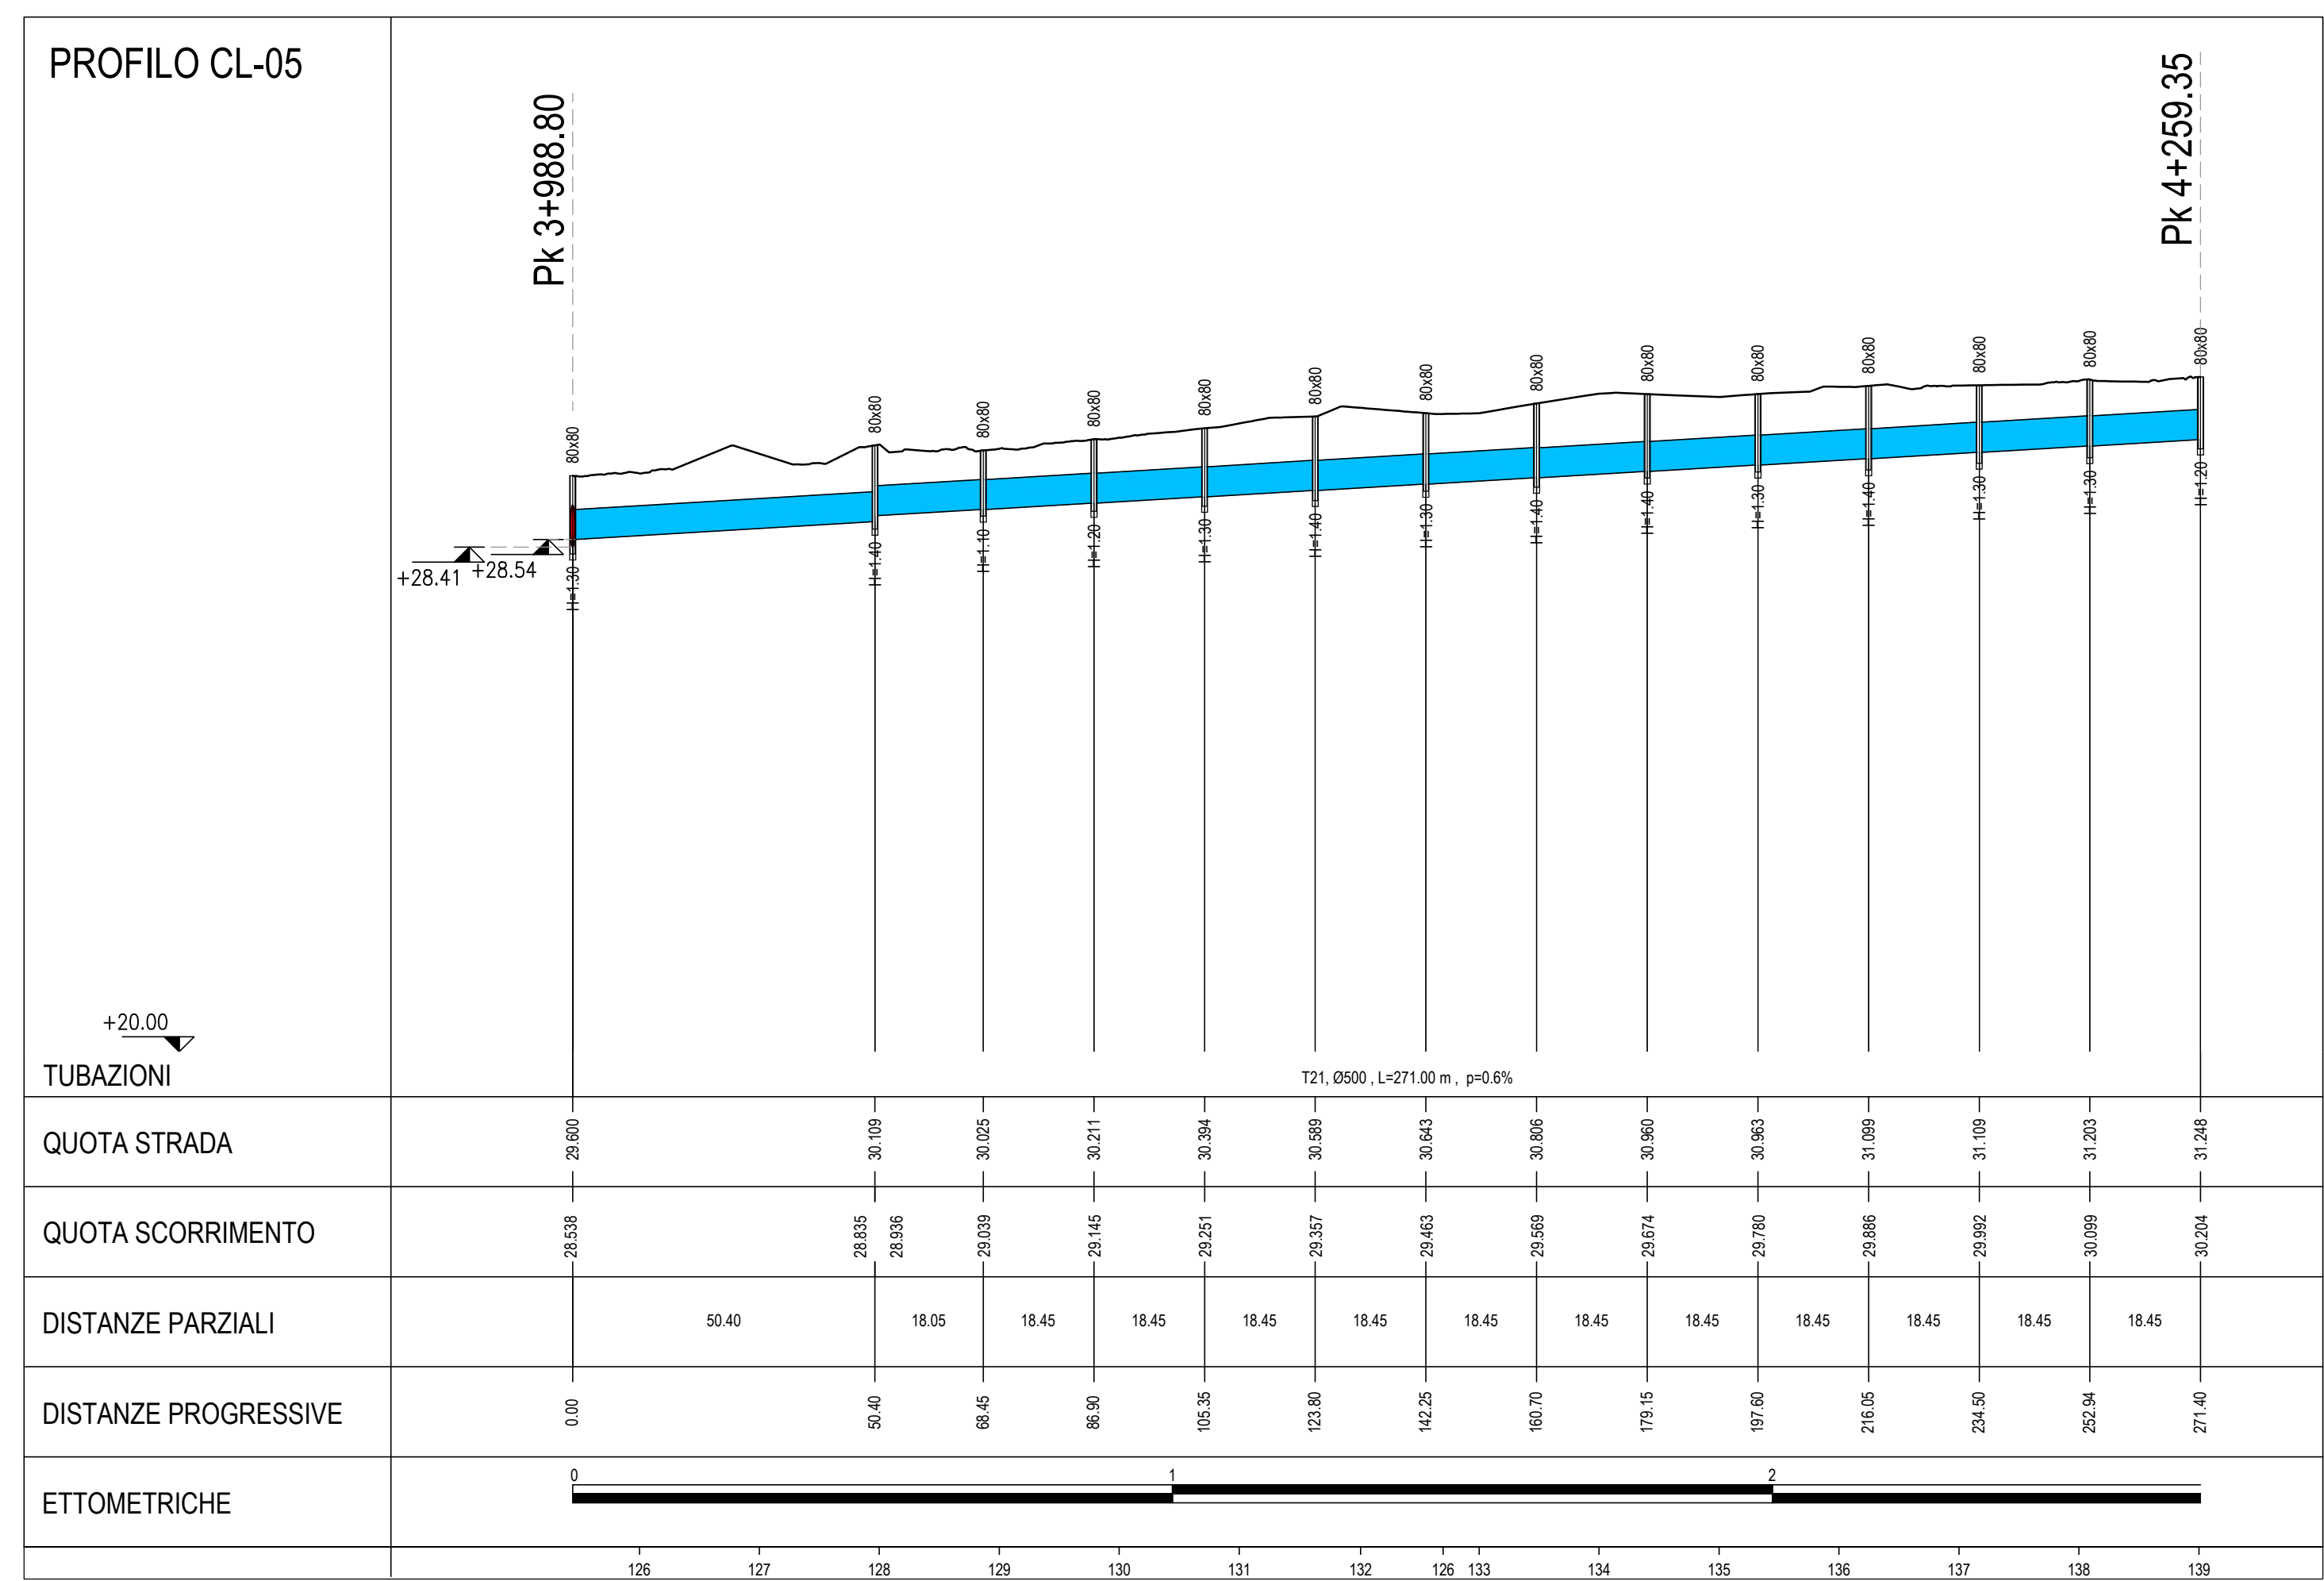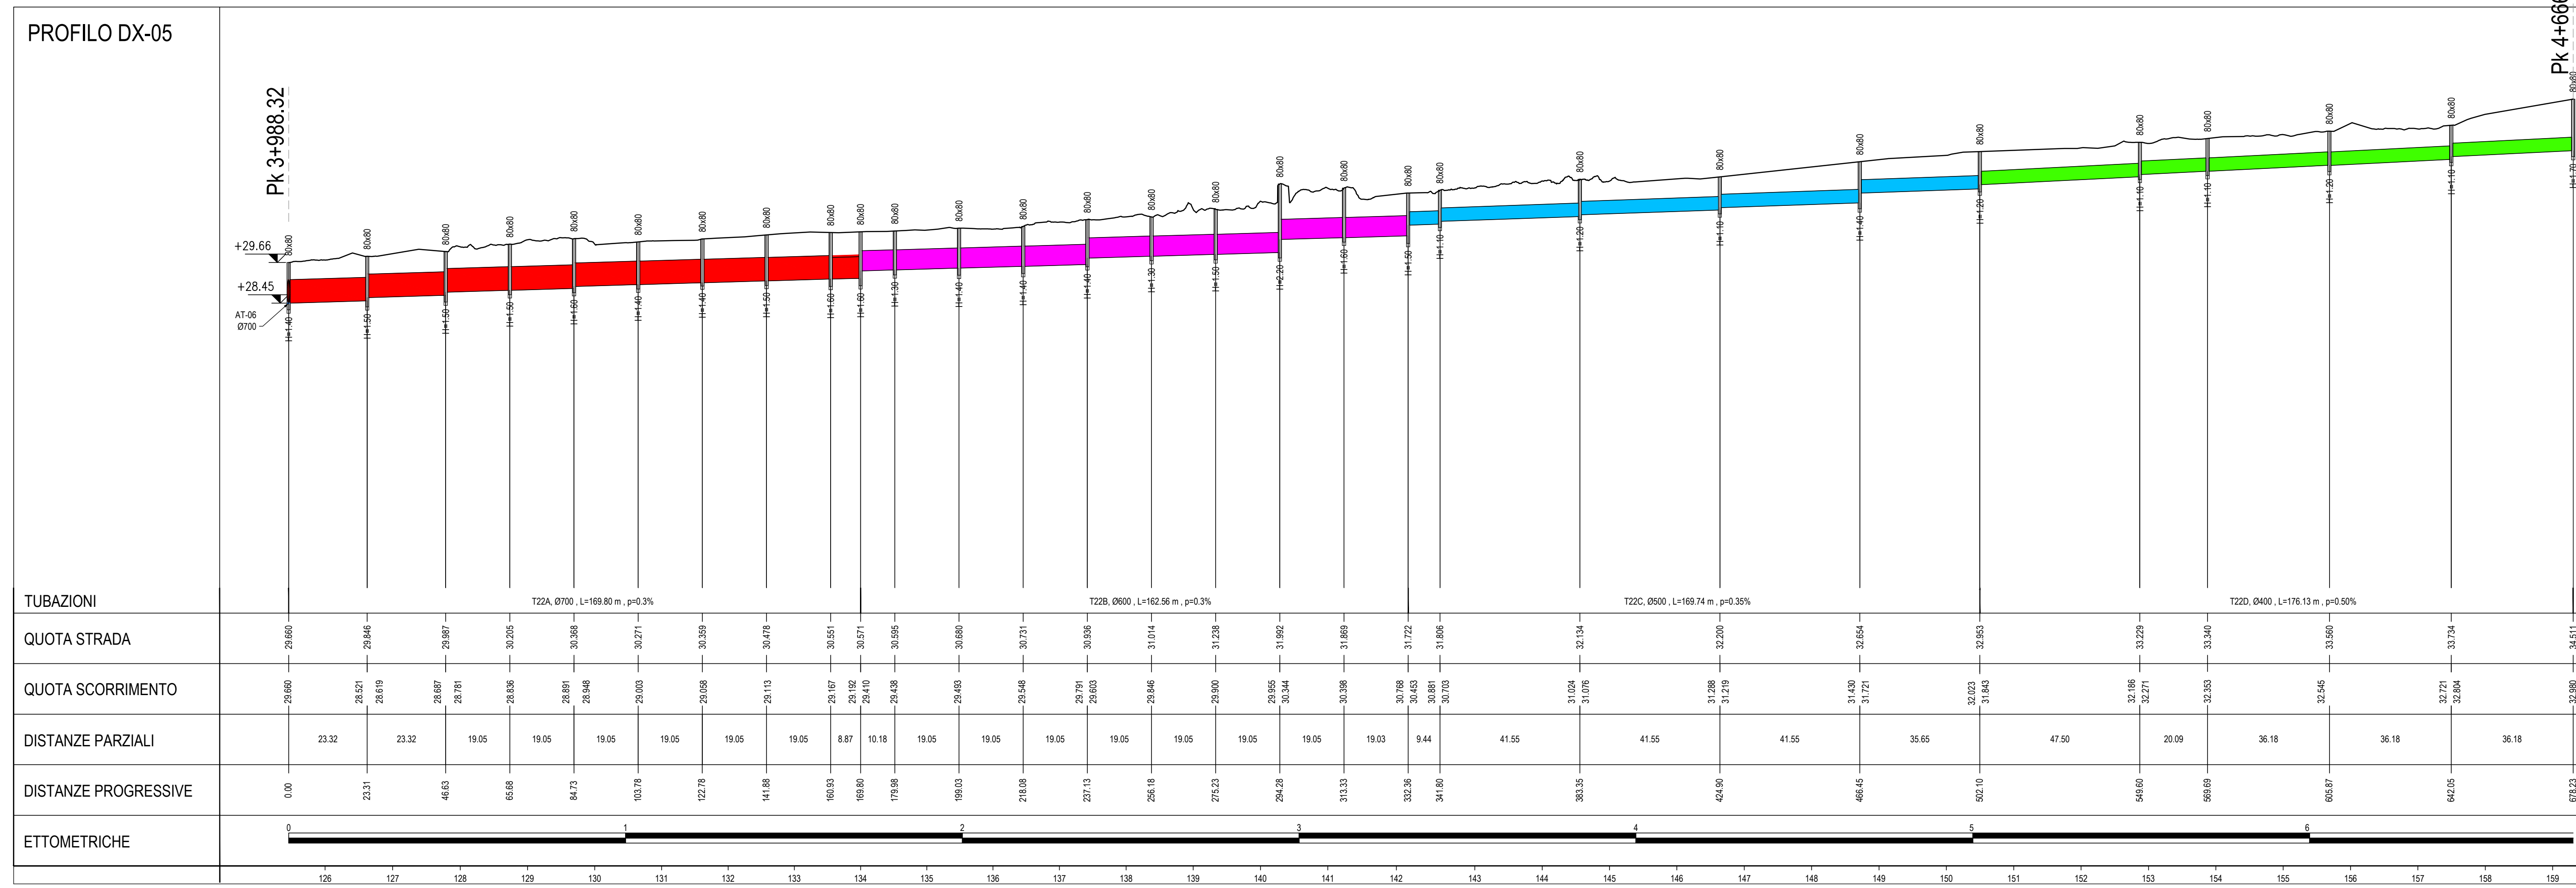



Anas SpA
 Direzione Centrale Progettazione
F2602000340001 CUP 62449866B



GARA CA 08/15 - NUOVA SS 554 CAGLIARITANA
 ADEGUAMENTO DELL'ASSE ATTREZZATO URBANO ED ELIMINAZIONE DELLE INTERSEZIONI A RASO DAL KM 1+500 AL KM 11+850

PROGETTO DEFINITIVO
ASSE STRADALE PRINCIPALE
IDROLOGIA E IDRAULICA
SMALTIMENTO ACQUE DI PIATTAFORMA
 Profili dei collettori di smaltimento acque di piattaforma. Tav. 5 di 16

CODICE PROGETTO	numero	CODICE ELABORATO	campi 1	campi 2	campi 3	campi 4	REV	SCALA	DATA
DPCA 06	D 1501	T00	1007	IDR	FP05	B	1:10000/100	08/12/19	7.37

CONCORRENTE:



PROGETTISTA INDICATO COSTITUENDO R.T.P.
 Capogruppo: Mandataria R.T.P. Mandante Mandante



RESPONSABILE DELL'INTEGRAZIONE FRA LE PRESTAZIONI SPECIALISTICHE
 Ing. Paolo Cucino



RESPONSABILE ELABORATO
 Ing. Francesca Leo

