



PLANIMETRIA SMALTIMENTO ACQUE DI PIATTAFORMA
TAV. 3 DI 13 scala 1:1000

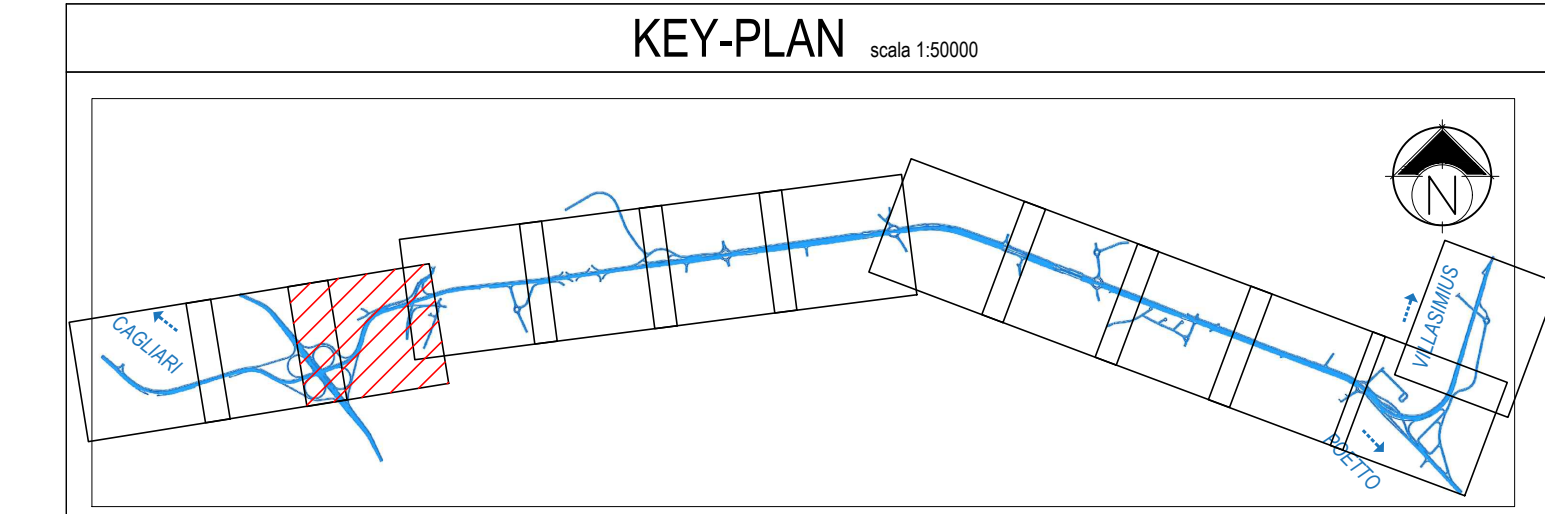

LEGENDA

	TUBI Ø300		TUBI Ø500		VPH: IMPIANTO DI PRIMA PIOGGIA
	TUBI Ø400		TUBI Ø600		VASCA DI SOLLEVAMENTO
	TUBI Ø700				

- NOTE**
- L'INTERASSE TRA LE CADITOIE È PARI A 20m
 - PER LE QUOTE ALTIMETRICHE DELLE TUBAZIONI IDRAULICHE SI VEDANO LE TAVOLE DEI PROFILI RELATIVE A CIASCUN IMPIANTO DI PRIMA PIOGGIA.

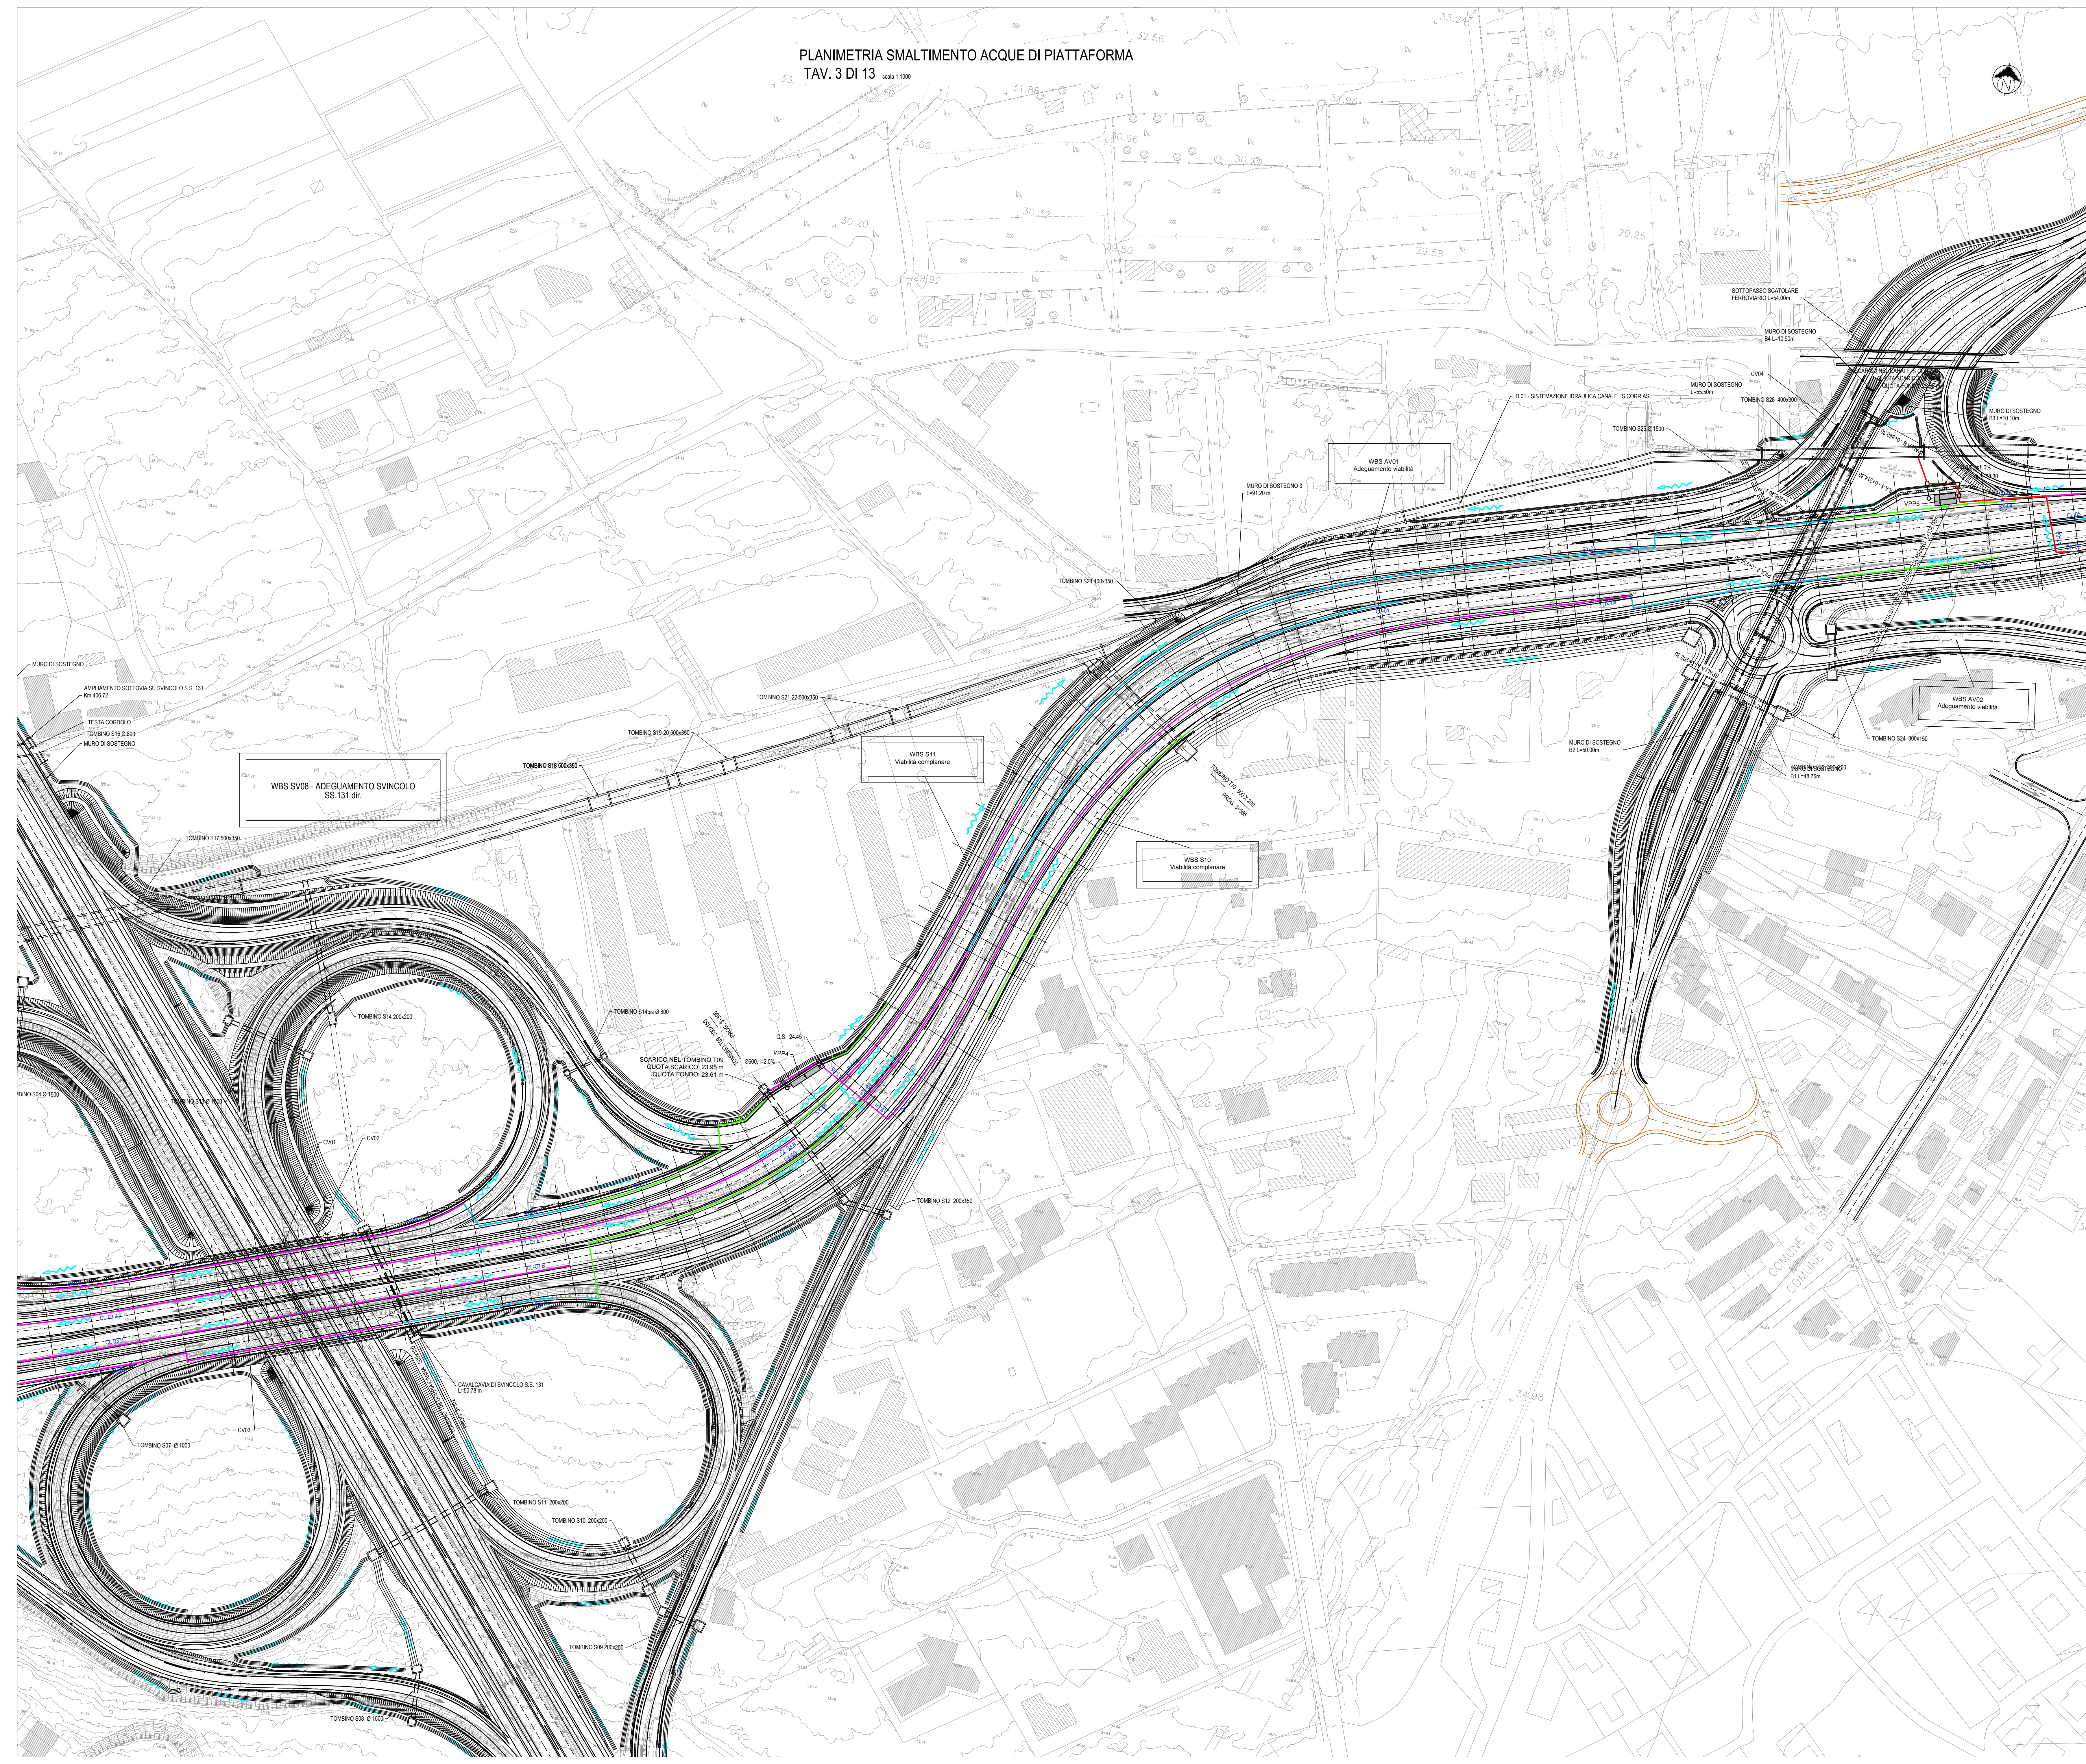

Anas SpA
Direzione Centrale Progettazione
F2002000340001 F10 622498868

GARA CA 08/15 - NUOVA SS 554 CAGLIARITANA
ADEGUAMENTO DELL'ASSE ATTREZZATO URBANO ED ELIMINAZIONE
DELLE INTERSEZIONI A RASO DAL KM 1+500 AL KM 11+850

PROGETTO DEFINITIVO
ASSE STRADALE PRINCIPALE
IDROLOGIA E IDRAULICA
SMALTIMENTO ACQUE DI PIATTAFORMA
Planimetria smaltimento acque di piattaforma. Tav. 3 di 13

CODICE PROGETTO	CODICE ELABORATO	SCALA	DATA
DPCA 06 D 15 01 T 00 I 007 I DR P P 03 E	campo 1 campo 2 campo 3 campo 4	1:1000	08/12/2019

CONCORRENTE:
ASTALDI

PROGETTISTA INDICATO COSTITUENDO R.T.P.
Capogruppo: Mandataria R.T.P. Mandante Mandante
SWS **ASTALDI** ING. FRANCESCA LEO
RESPONSABILE DELL'INTEGRAZIONE
FRA LE PRESTAZIONI SPECIALISTICHE
Ing. Paolo Cucino RESPONSABILE ELABORATO
Ing. Francesca Leo