


PLANIMETRIA SMALTIMENTO ACQUE DI PIATTAFORMA
TAV. 4 DI 13


scala 1:5000

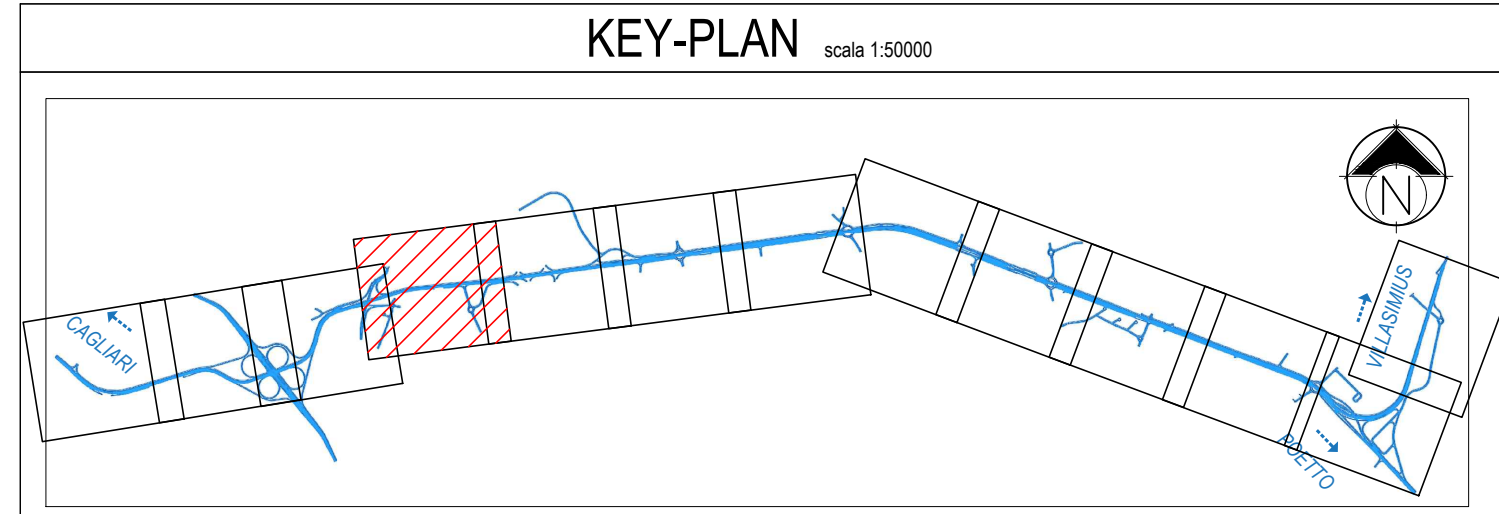

LEGENDA

	TUBI Ø300		TUBI Ø500		VPPH IMPIANTO DI PRIMA PIOGGIA
	TUBI Ø400		TUBI Ø600		VASCA DI SOLLEVAMENTO
	TUBI Ø700				

- NOTE**
- L'INTERASSE TRA LE CADITOIE È PARI A 20M
 - PER LE QUOTE ALTIMETRICHE DELLE TUBAZIONI IDRAULICHE SI VEDANO LE TAVOLE DEI PROFILI RELATIVE A CIASCUN IMPIANTO DI PRIMA PIOGGIA.

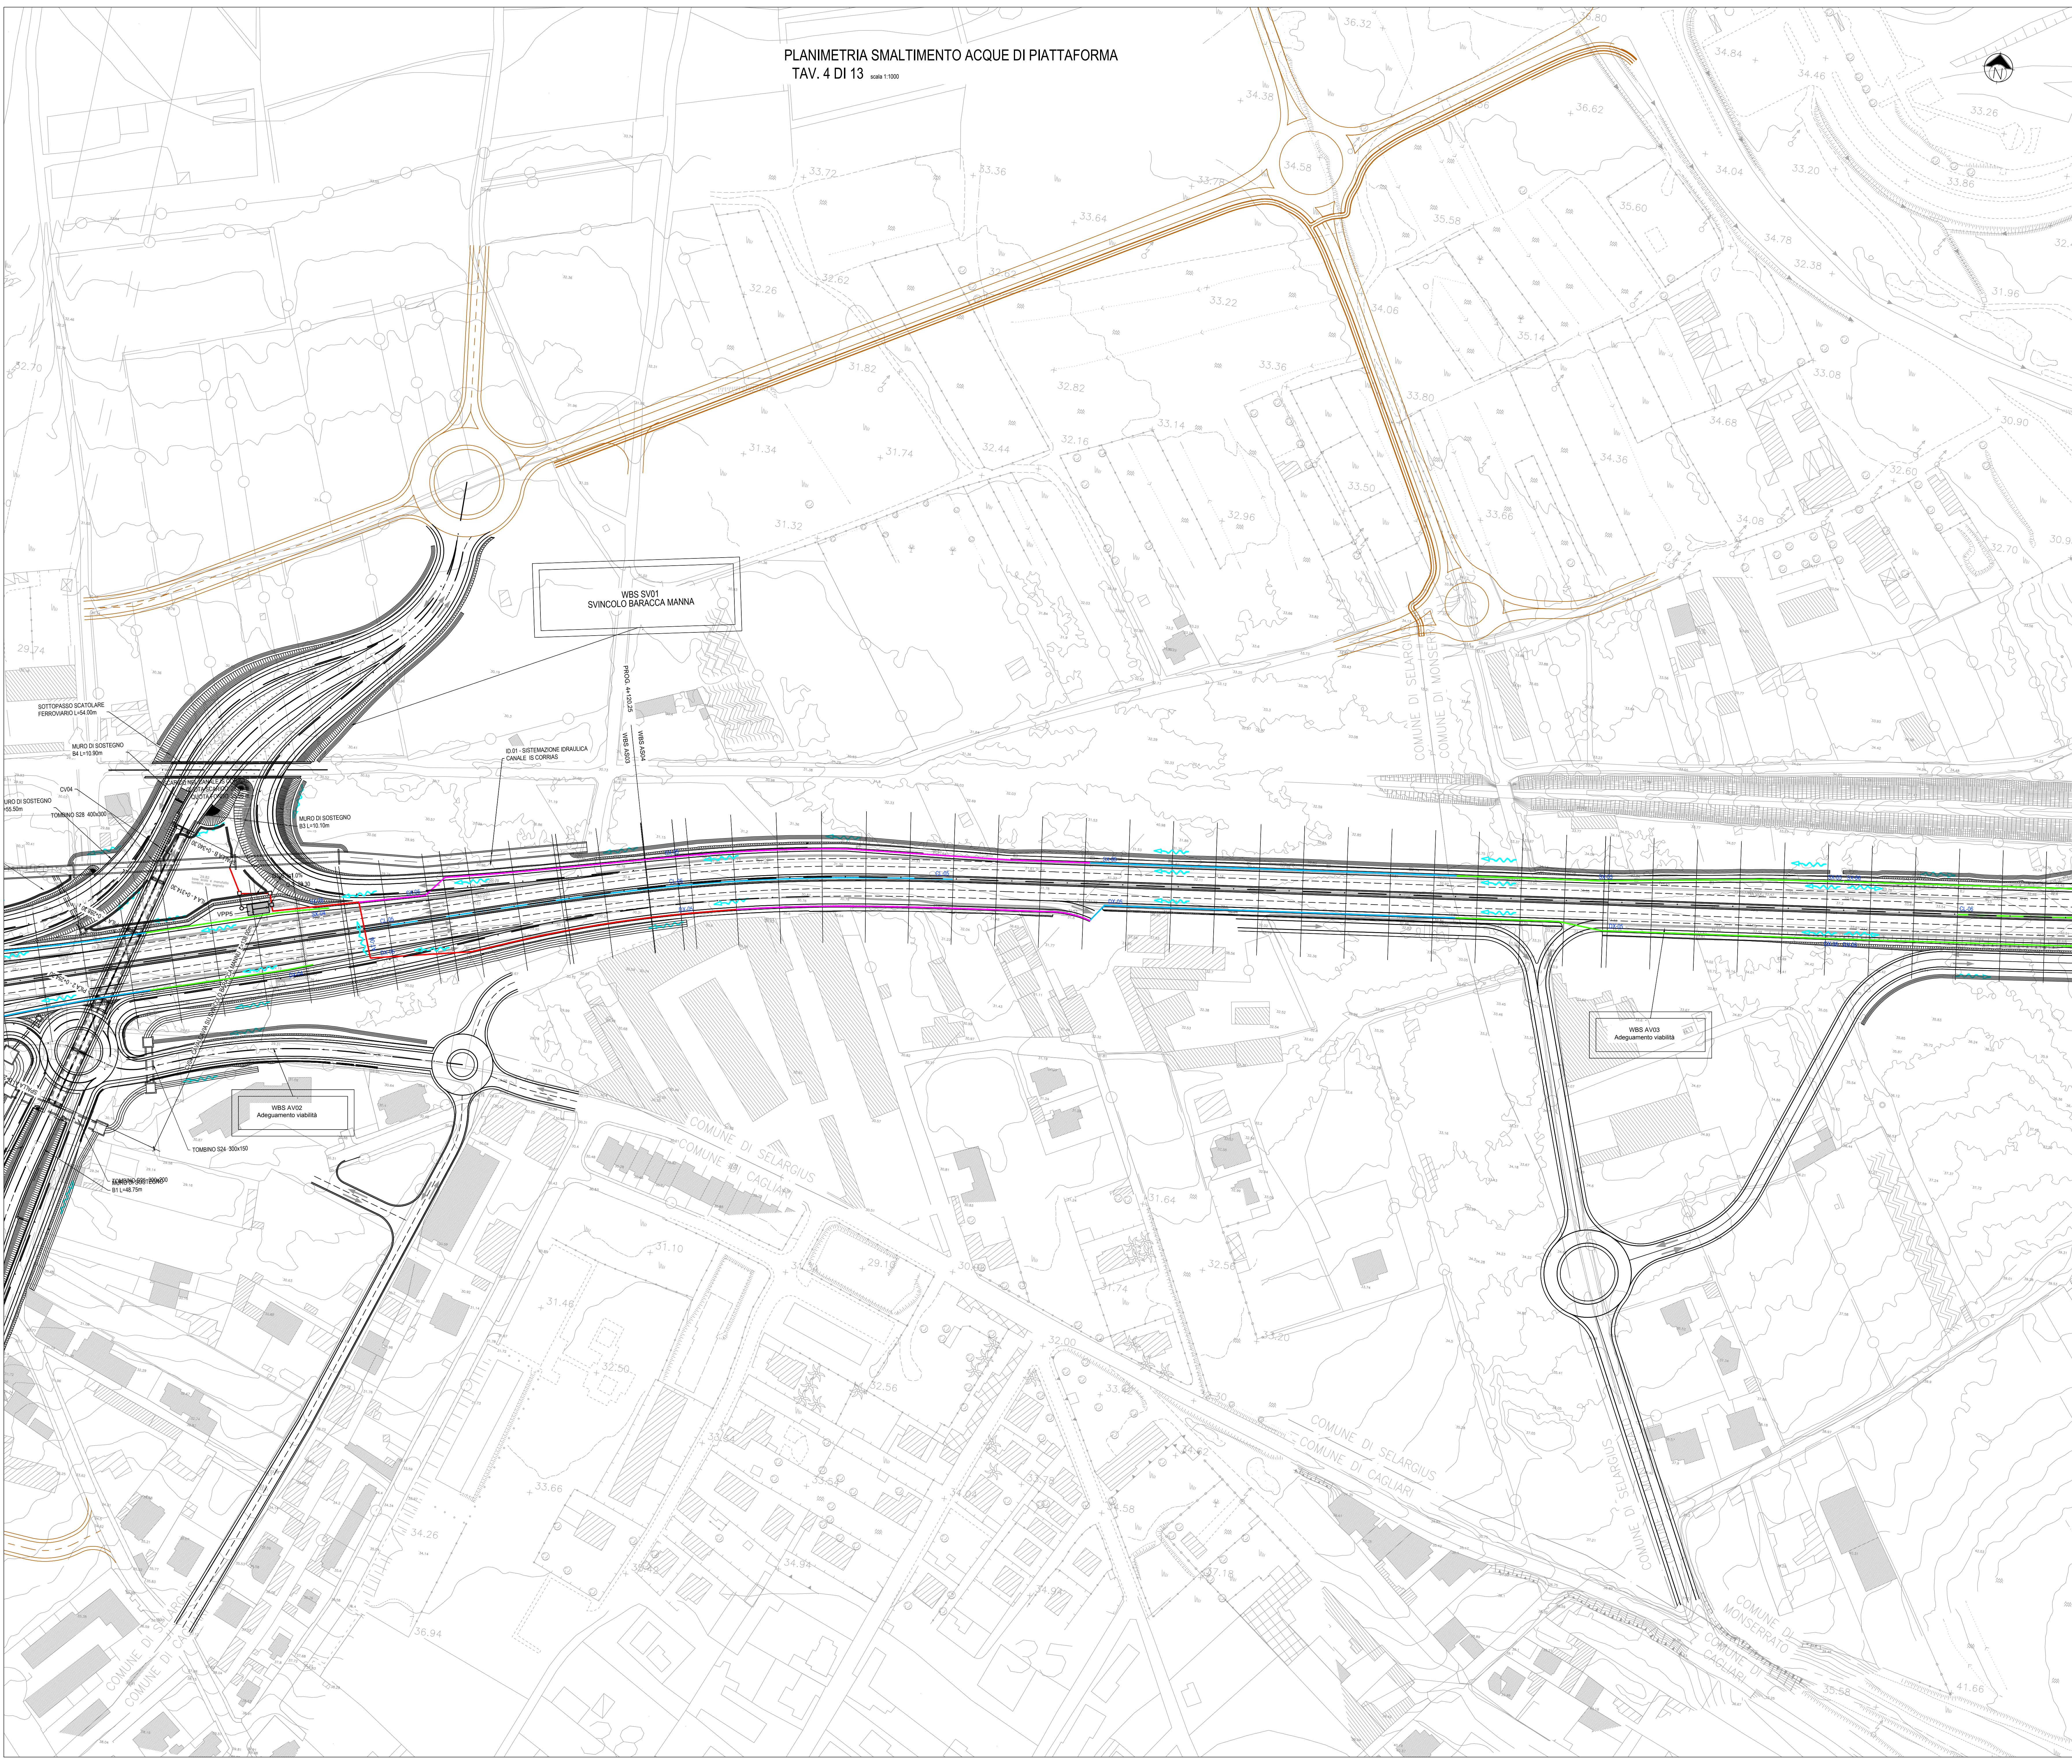

GARA CA 08/15 - NUOVA SS 554 CAGLIARITANA
ADEGUAMENTO DELL'ASSE ATTREZZATO URBANO ED ELIMINAZIONE
DELLE INTERSEZIONI A RASO DAL KM 11+500 AL KM 11+850

PROGETTO DEFINITIVO
ASSE STRADALE PRINCIPALE
IDROLOGIA E IDRAULICA
SMALTIMENTO ACQUE DI PIATTAFORMA
Planimetria smaltimento acque di piattaforma. Tav. 4 di 13

CODICE PROGETTO	CODICE ELABORATO	SCALA	DATA
DPCA06 D 1501 T00 1007 IDR PP04 E		1:5000	08/12/2019



PROGETTISTA INDICATO COSTITUENDO R.T.P.
Capogruppo: Mandataria R.T.P. Mandante Mandante
SWS **ASTALDI** ING. FRANCESCA LEO
RESPONSABILE DELL'INTEGRAZIONE
FRA LE PRESTAZIONI SPECIALISTICHE
Ing. Paolo Cucino RESPONSABILE ELABORATO
Ing. Francesca Leo