


CARTA IDROGEOLOGICA Tav. 2 di 4

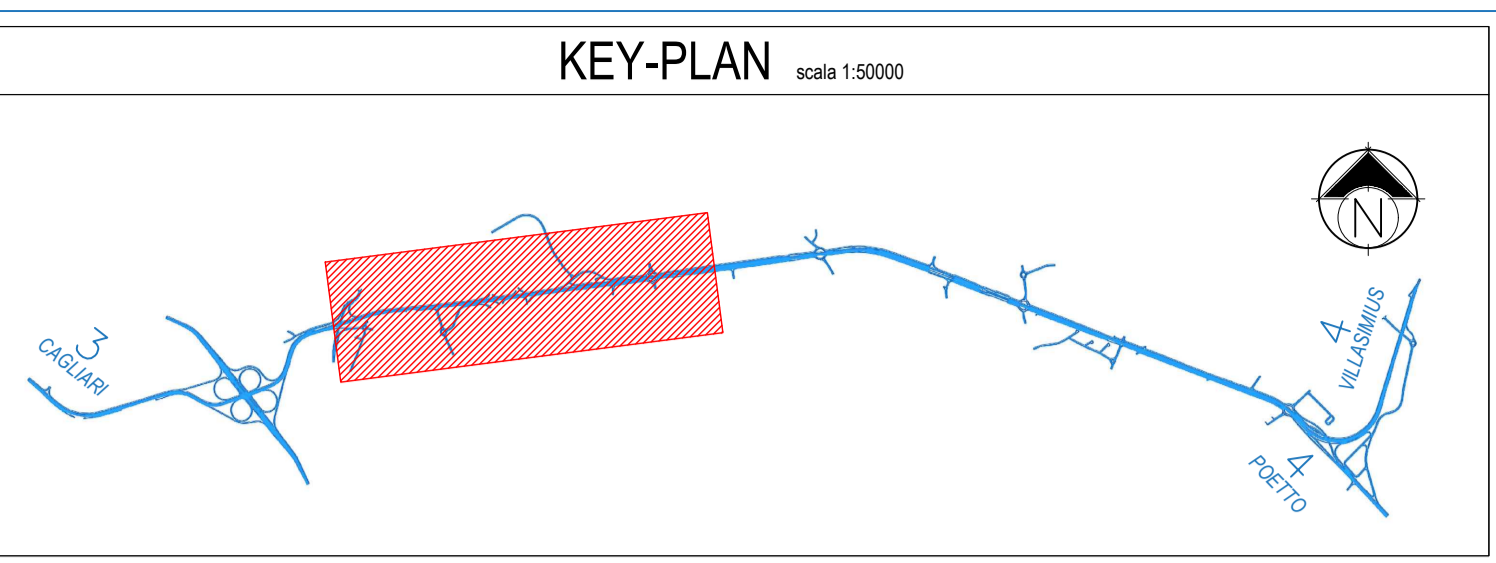

**LEGENDA**

INDICAZIONE IN SITTO DA RACCOLTA BIBLIOGRAFICA		INDICAZIONE PO: 2016	
Sondaggi attrezzati a piezometro	Indagini che hanno rilevato la presenza di falda	Sondaggi attrezzati a piezometro	Indagini che hanno rilevato la presenza di falda
Indagini Geotecniche - SIDERKEM	Indagini Geotecniche - Banca dati ISPRA	Sondaggi geotecnici	Piezometri ambientali
Indagini Geotecniche - TECAM			

N.	Unità litologiche	Contesto idrogeologico	Gradi di permeabilità (classi AFTES)			
			10 <sup>-1</sup> m/s	10 <sup>-2</sup> m/s	10 <sup>-3</sup> m/s	10 <sup>-4</sup> m/s
			K1 - da molto basso a basso	K2 - da basso a medio	K3 - da medio ad alto	K4 - da alto a molto alto
1	Arenarie di Pirri	Arenarie, arenarie massose Permeabilità primaria da medio-alta a molto alta.			■	→
2	Argille di Fangario e delle Marne di Gesturi	Argille, marne argillose e/o sabbiose grigio-giallastre, depositi palustri (limi ed argille limose grigio-scure, fanghi torbosi nerastri con abbondante frazione organica). Il complesso è dotato di valori di permeabilità, primaria, da molto bassi a bassi.	■	→		
3	Depositi quaternari dell'area continentale	I depositi continentali sono costituiti da depositi di spiaggia, alluvionali terrazzati, eluvio-colluviali, alluvionali e antropici. Il complesso è dotato di permeabilità da medio-alta a molto alta.			■	→



**Anas SpA**  
Direzione Centrale Progettazione

CUP: F2602000340001 CIG: 652449686B



**GARA CA 08/15 - NUOVA SS 554 CAGLIARITANA**  
ADEGUAMENTO DELL'ASSE ATTREZZATO URBANO ED ELIMINAZIONE DELLE INTERSEZIONI A RASO DAL KM 1+500 AL KM 11+850

**OFFERTA TECNICA**

**ASSE STRADALE PRINCIPALE**  
**GEOLOGIA E GEOTECNICA**

**GEOLOGIA**  
Carta Idrogeologica Tav.2 di 4

CODICE PROGETTO			CODICE ELABORATO				SCALA	DATA	CODICE ELABORATO DI OFFERTA	
progetto	liv.	numero	campo 1	campo 2	campo 3	campo 4	rev			
DPCA 06	D	1501	T00	GE00	GEO	CG07	C	1:5000	07/12/2017	<b>8.11</b>

**CONCORRENTE:**



PROGETTISTA INDICATO COSTITUENDO R.T.P.  
Capogruppo Mandataria R.T.P.

**SWS**

RESPONSABILE DELL'INTEGRAZIONE  
FRA LE PRESTAZIONI SPECIALISTICHE  
Ing. Paolo Cucino

Mandante



ING. FRANCESCA LEO

RESPONSABILE ELABORATO  
Dott. Geol. Tiberio Adamo

Mandante