


PROFILO GEOLOGICO Tav. 5 di 11 scala 1:200

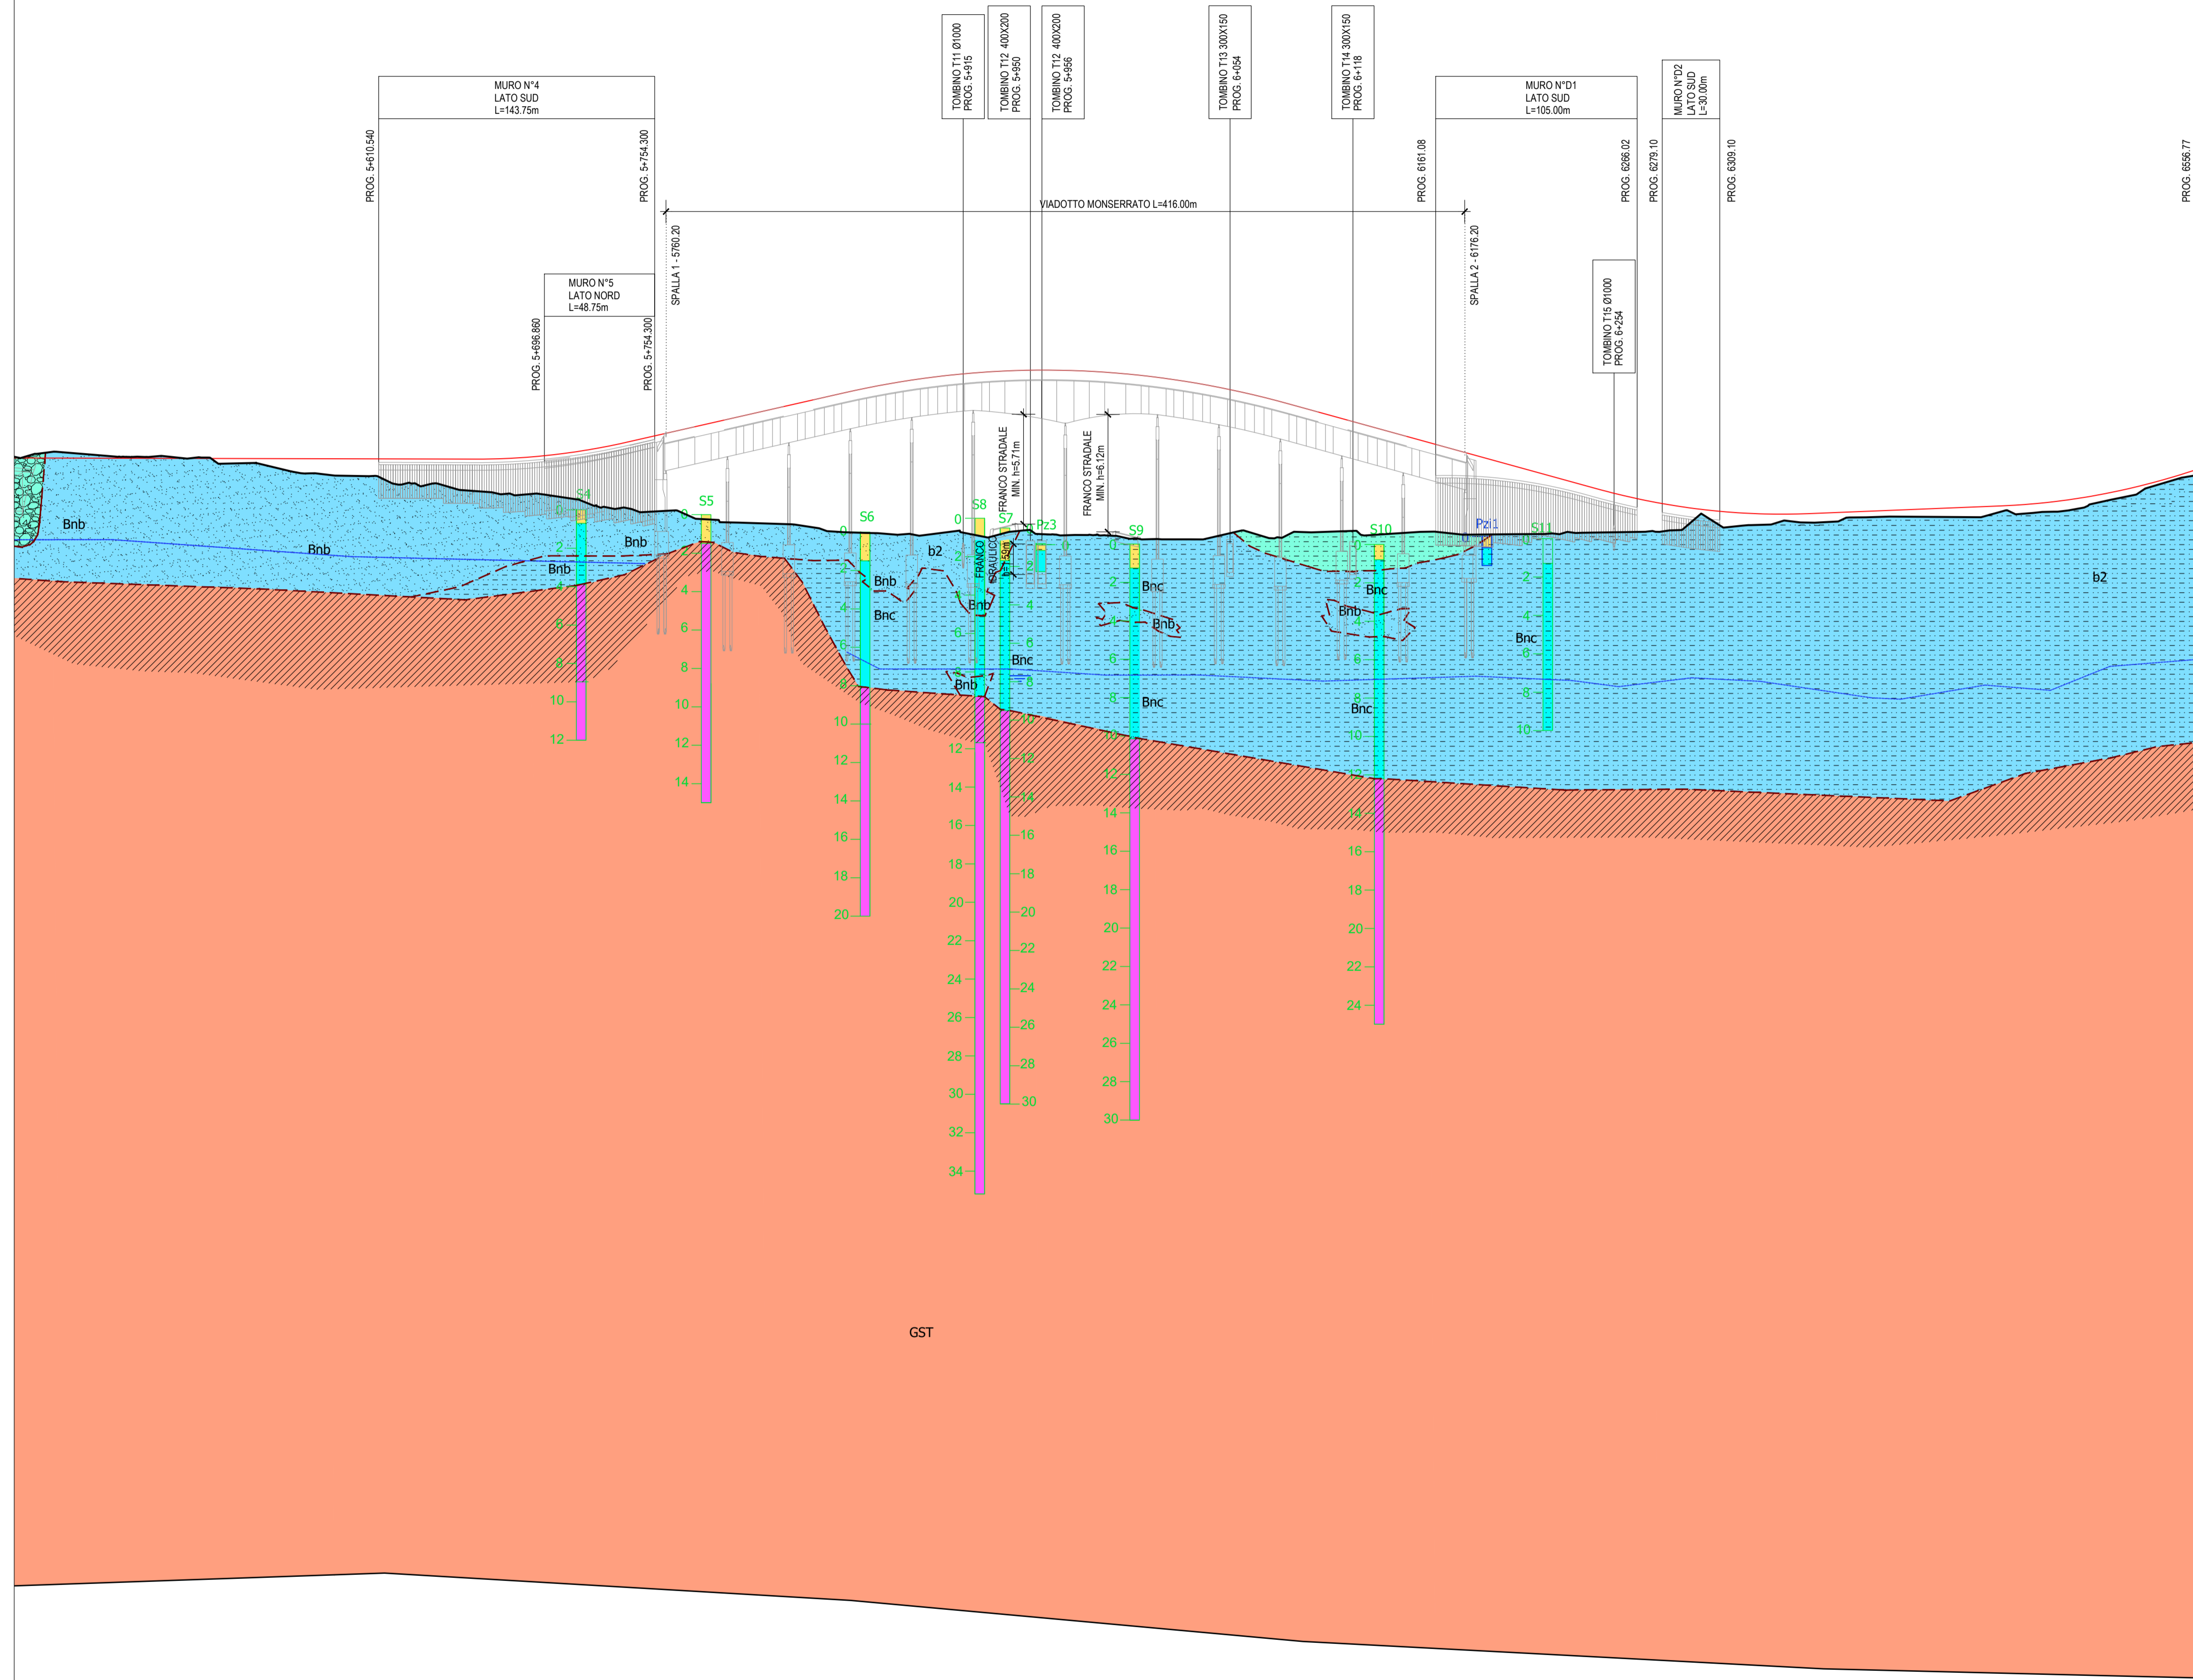

NOTA

IL PROFILO RAPPRESENTATO FA RIFERIMENTO ALL'ASSE DI PROGETTO STRADALE (ASSE CENTRALE TRA LE DUE CARREGGIAE)

LEGENDA

DEPOSITI ALLUVIONALI
Da Ghiaie da medie a molto grossolane prevalenti, con lenti e sottili livelli di sabbia (ba); sabbie prevalenti (bb); limi ed argille prevalenti (bc). (OLOCENE)

DEPOSITI ALLUVIONALI TERRAZZATI
Dt Ghiaie grossolane prevalenti, con lenti e livelli di sabbie e ghiaie fini a stratificazione incrociata(bna); sabbie prevalenti (bnb); limi ed argille prevalenti (bnc), talora con molluschi polmonati. (OLOCENE)

COLTRI ELUVIO-COLLUVIALI
b2 Detriti grossolani immersi in matrice sabbioso-siltosa, talora con intercalazioni di suoli più o meno evoluti ed arricchiti in frazione organica; locali accumuli di carbonato di calcio in noduli, croste e lenti più o meno induriti. (OLOCENE) - a) Carotato

ARENARIE DI PIRRI
ADP Arenarie, arenarie mamose elo siltose grigio-verdastre, calcareniti giallastre, con molluschi, echinidi irregolari, alghe e foraminiferi planctonici; sabbie biancastre, lenti di conglomerati a clasti di metamorfici paleozoiche con vario grado di elaborazione (SERRAVALLIANO)

MARNE DI GESTURI
GST Marne arenacee e siltitiche giallastre, con intercalazioni di arenarie e di calcari, contenenti faune a pteropodi, frammenti di molluschi, foraminiferi, frammenti litologici. (BURDIGALIANO SUP.-LANGHIANO MEDIO) - a) Carotato

SIMBOLI
 - - - - - Faglia diretta presunta - - - - - Limiti geologici Soggiacenza falda

SOVRA SIMBOLI LITOLOGICI
 Ghiaia prevalente Sabbia prevalente Limo e argilla prevalente Alterazione substrato

INDAGINI
 Indagini di bibliografia Indagini 2015 Indagini integrative 2016

No. SEZIONI	198	199	200	201	202	203	204	205	206	207	208	209	210	211	212	213	214	215	216	217	218	219	220	221	222	223	224	225	226	227	228	229	230	231	232	233	234	235	236	237	238	239	240	241	242	243	244	245	246	247	248	249	250	251	252	253	254
DISTANZE PARZIALI	
DISTANZE PARZIALI	
QUOTE TERRENO	
QUOTE PROGETTO	
ETOMETRICHE	

Anas SpA
 Direzione Centrale Progettazione
 CUP: F2602000340001 CIG: 652449686B

Cagliaritano

GARA CA 08/15 - NUOVA SS 554 CAGLIARITANA
 ADEGUAMENTO DELL'ASSE ATTREZZATO URBANO ED ELIMINAZIONE DELLE INTERSEZIONI A RASO DAL KM 1+500 AL KM 11+850

OFFERTA TECNICA

ASSE STRADALE PRINCIPALE
GEOLOGIA E GEOTECNICA
 GEOLOGIA
 Profilo geologico Tav. 5 di 11

CODICE PROGETTO
progetto: D P C A 0 6 | D | 1 5 0 1 | T 0 0

CODICE ELABORATO
lv. numero: | G E 0 0 | G E 0 | F G 0 5 | D

SCALA
1:2000/1:200

DATA
18/05/2018

CODICE ELABORATO DI OFFERTA

CONCORRENTE:

ASTALDI

PROGETTISTA INDICATO COSTITUENDO R.T.P.

Capogruppo Mandataria R.T.P. **SWS**

RESPONSABILE DELL'INTEGRAZIONE FRA LE PRESTAZIONI SPECIALISTICHE
Ing. Paolo Cucino

Mandante **ASTALDI**

RESPONSABILE ELABORATO
Dott. Geol. Tiberio Adamo

Mandante **ING. FRANCESCA LO**