


PROFILO GEOLOGICO Tav. 9 di 11 scala 1:200

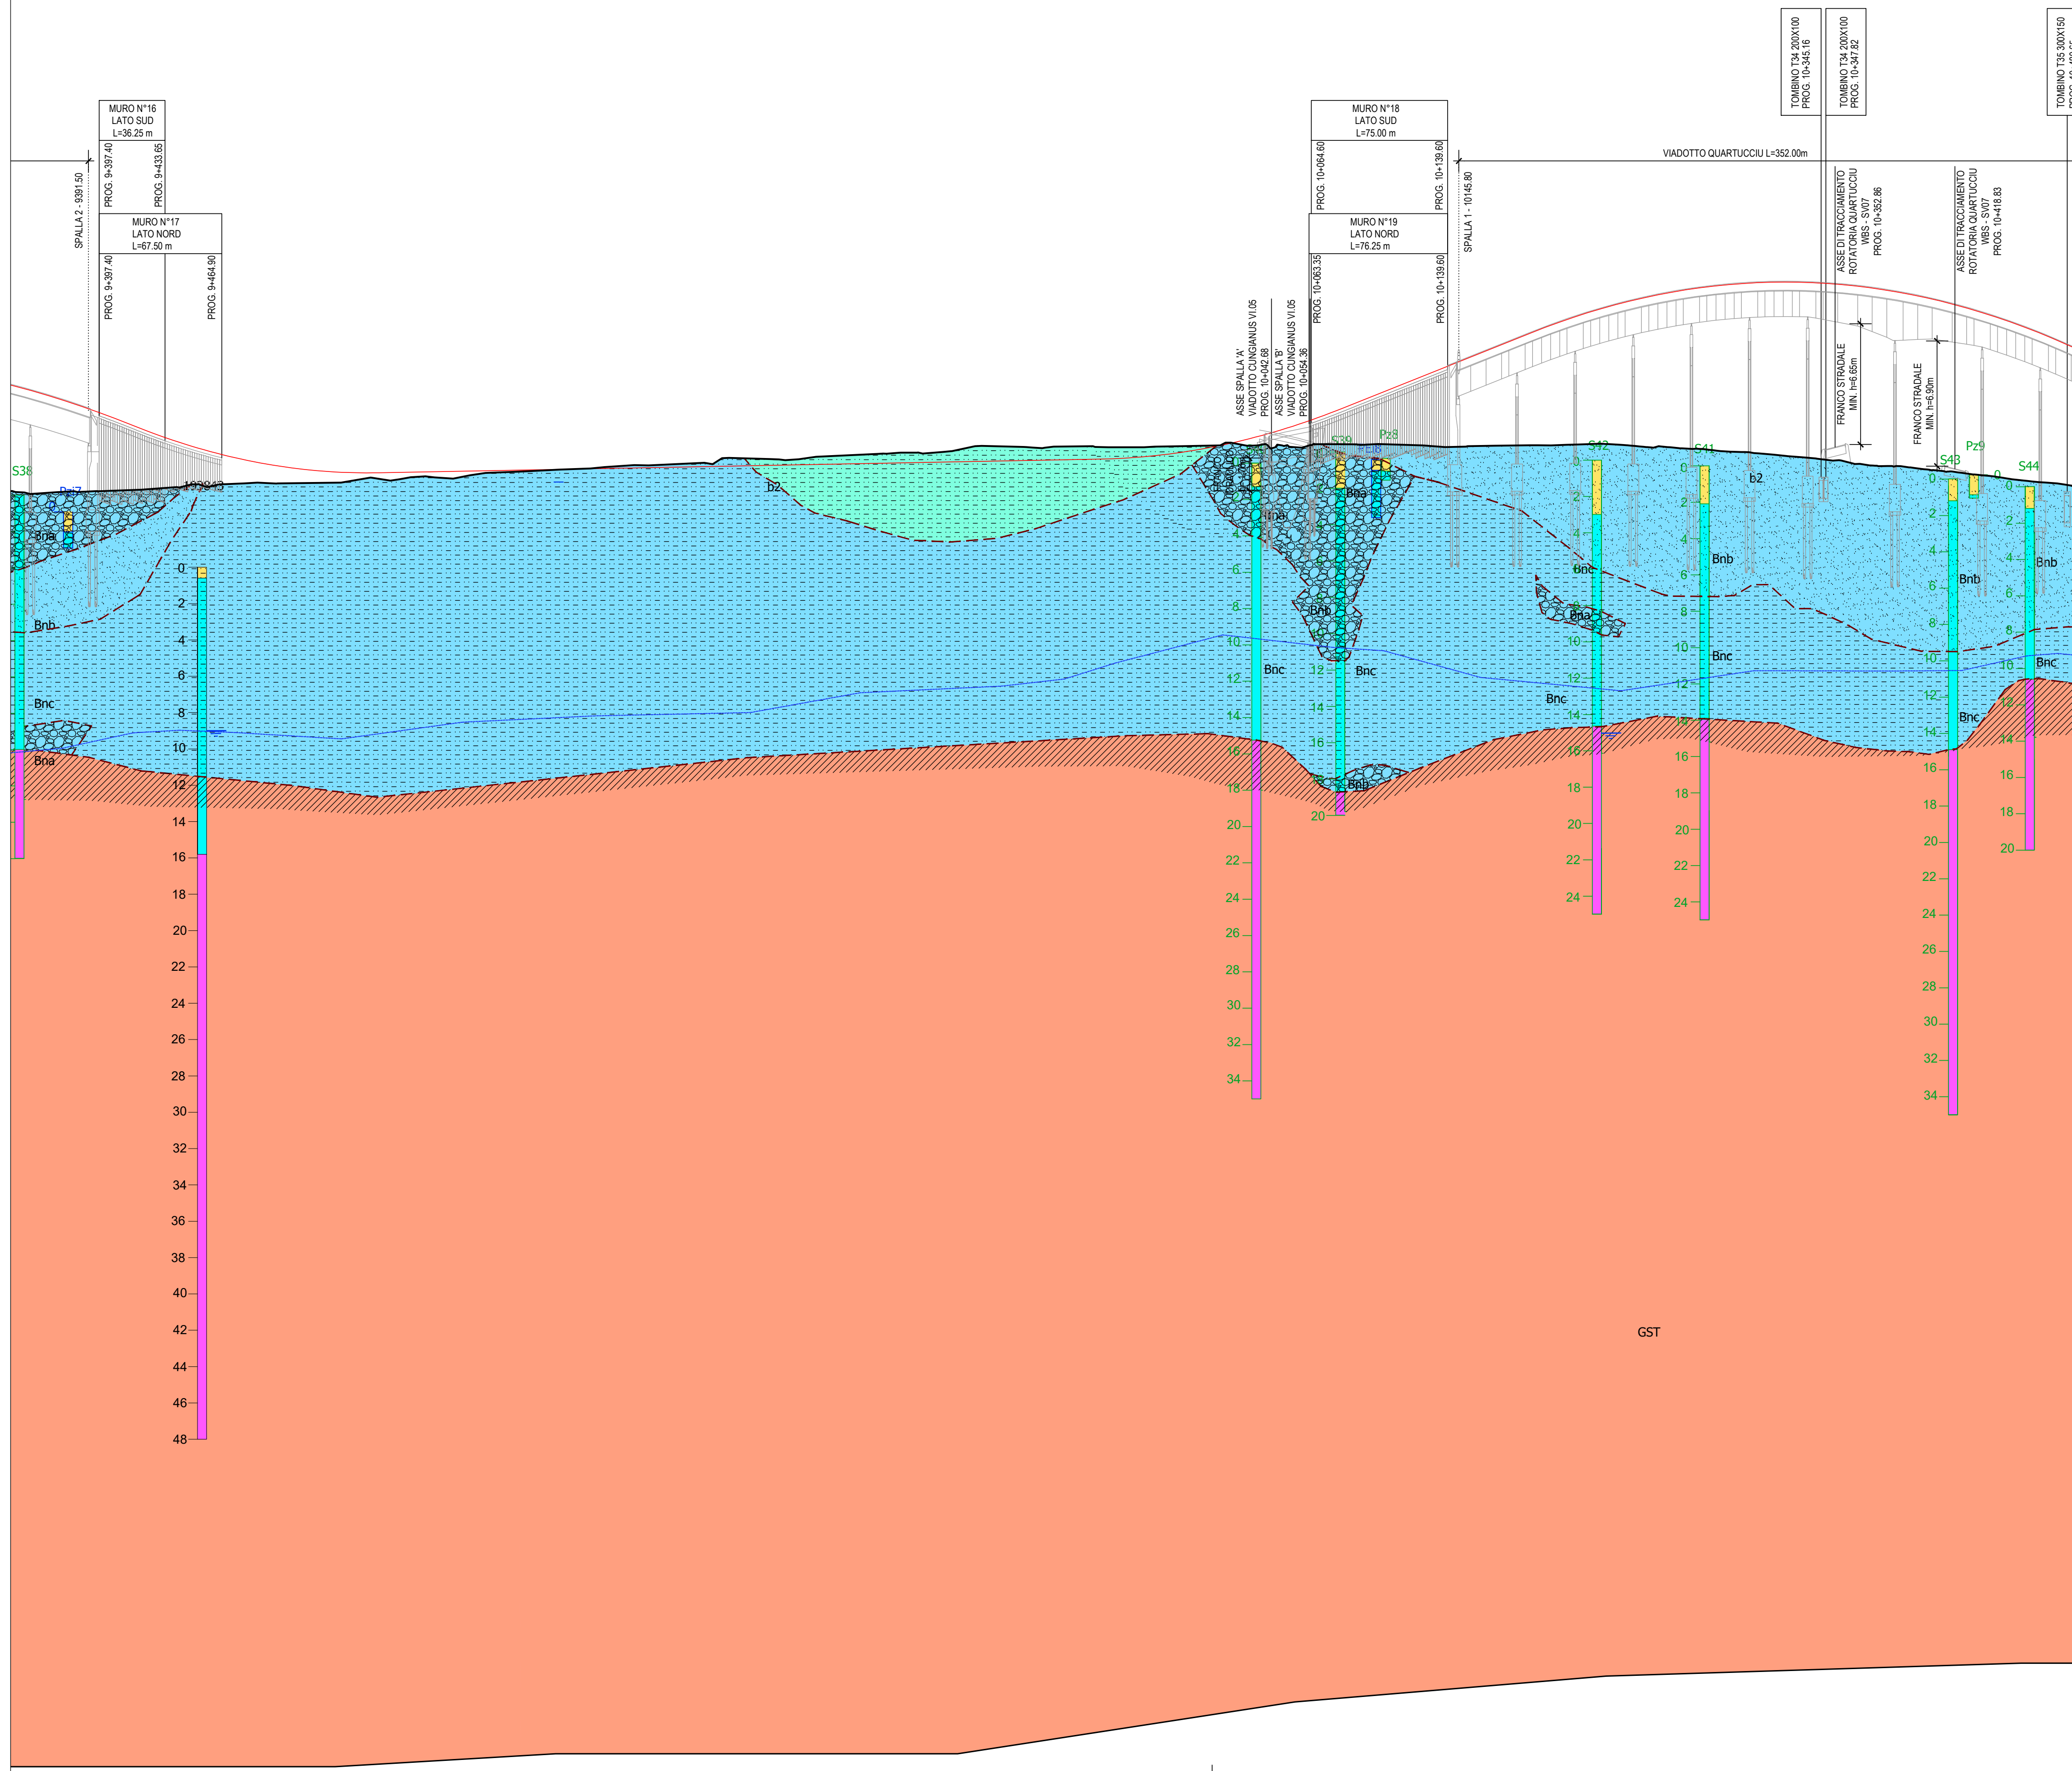

NOTA
IL PROFILO RAPPRESENTATO FA RIFERIMENTO ALL'ASSE DI PROGETTO STRADALE (ASSE CENTRALE TRA LE DUE CARREGGIE)

LEGENDA

DEPOSITI ALLUVIONALI
 Da Ghiaie da medie a molto grossolane prevalenti, con lenti e sottili livelli di sabbia (ba); sabbie prevalenti (bb); limi ed argille prevalenti (bc). (OLOCENE)

DEPOSITI ALLUVIONALI TERRAZZATI
 Dt Ghiaie grossolane prevalenti, con lenti e livelli di sabbie e ghiaie fini a stratificazione incrociata(bna); sabbie prevalenti (bnb); limi ed argille prevalenti (bnc), talora con molluschi polmonati. (OLOCENE)

COLTRI ELUVIO-COLLUVIALI
 De C Detriti grossolani immersi in matrice sabbioso-siltosa, talora con intercalazioni di suoli più o meno evoluti ed arricchiti in frazione organica; locali accumuli di carbonato di calcio in noduli, croste e lenti più o meno induriti. (OLOCENE) - a) Carotato

ARENARIE DI PIRRI
 ADP Arenarie, arenarie marnose e silteose grigio-verdastre, calcareniti giallastre, con molluschi, echinidi irregolari, alghe e foraminiferi planctonici; sabbie biancastre, lenti di conglomerati a clasti di metamorfici paleozoiche con vario grado di elaborazione (SERRAVALLIANO)

MARNE DI GESTURI
 GST Marne arenacee e siltitiche giallastre, con intercalazioni di arenarie e di calcari, contenenti faune a pteropodi, frammenti di molluschi, foraminiferi, frammenti ittici (BURDIGLIANO SUP.-LANGHIANO MEDIO) - a) Carotato

INDAGINI
 Indagini di bibliografia (grey box), Indagini 2015 (green box), Indagini integrative 2016 (blue box)

SOVRA SIMBOLI LITOLOGICI
 Ghiaia prevalente (circle pattern), Sabbia prevalente (square pattern), Limo e argilla prevalente (dotted pattern), Alterazione substrato (diagonal lines)

SIMBOLI
 - - - Faglia diretta presunta, - - - Limiti geologici, Soggiacenza falda



Anas SpA
Direzione Centrale Progettazione

CUP F2602000340001 CIG 652449686B

GARA CA 08/15 - NUOVA SS 554 CAGLIARITANA
ADEGUAMENTO DELL'ASSE ATTREZZATO URBANO ED ELIMINAZIONE DELLE INTERSEZIONI A RASO DAL KM 1+500 AL KM 11+850

OFFERTA TECNICA

ASSE STRADALE PRINCIPALE
GEOLOGIA E GEOTECNICA

GEOLOGIA
Profilo geologico Tav. 9 di 11



CODICE PROGETTO				CODICE ELABORATO				SCALA	DATA	CODICE ELABORATO DI OFFERTA
progetto	liv.	numero	campo 1	campo 2	campo 3	campo 4	rev			
D P C A 0 6	D	1 5 0 1	T 0 0	G E 0 0	G E 0	F G 0 9	E	1:2000/1:200	23/07/2018	

CONCORRENTE:



PROGETTISTA INDICATO COSTITUENDO R.T.P.

Capogruppo Mandataria R.T.P.	Mandante	Mandante
SWS	ASTALDI	ING. FRANCESCA LEO

RESPONSABILE DELL'INTEGRAZIONE FRA LE PRESTAZIONI SPECIALISTICHE
Ing. Paolo Cucino

RESPONSABILE ELABORATO
Dott. Geol. Tiberio Adamo

