


PROFILO GEOLOGICO Tav. 11 di 11 scala 1:200

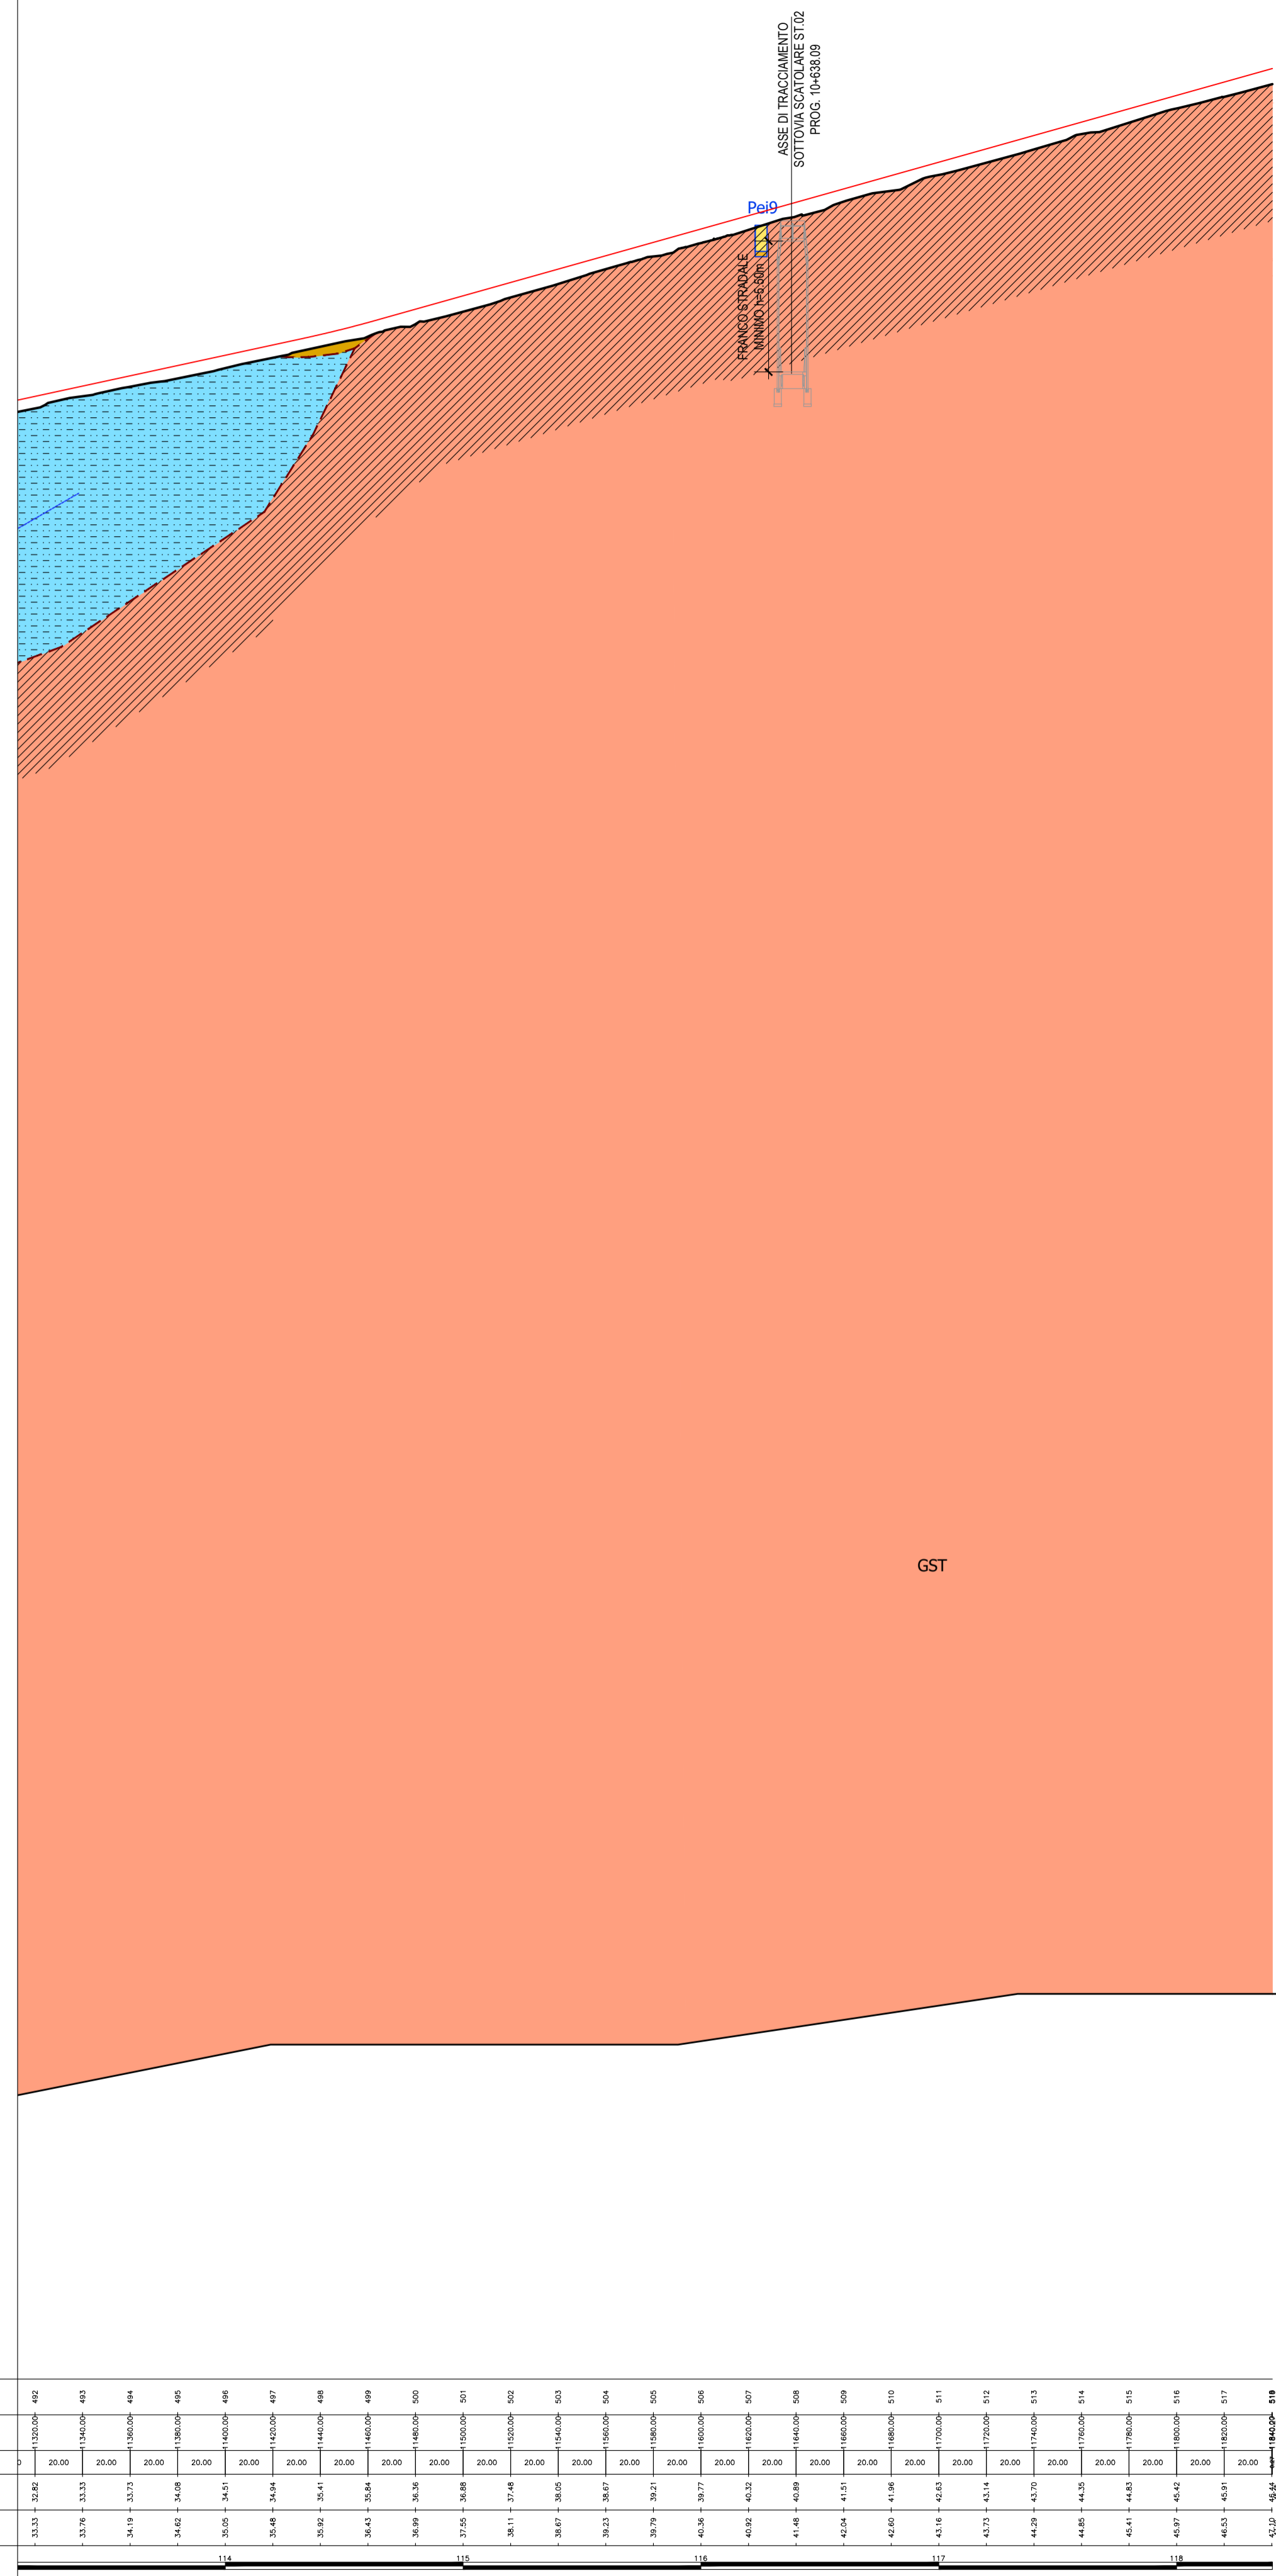

NOTA
IL PROFILO RAPPRESENTATO FA RIFERIMENTO ALL'ASSE DI PROGETTO STRADALE (ASSE CENTRALE TRA LE DUE CARREGGIAE)

LEGENDA

DEPOSITI ALLUVIONALI
Da Ghiaie da medie a molto grossolane prevalenti, con lenti e sottili livelli di sabbia (ba); sabbie prevalenti (bb); limi ed argille prevalenti (bc). (OLOCENE)

DEPOSITI ALLUVIONALI TERRAZZATI
Dt Ghiaie grossolane prevalenti, con lenti e livelli di sabbie e ghiaie fini a stratificazione incrociata(bna); sabbie prevalenti (bnb); limi ed argille prevalenti (bnc), talora con molluschi polmonati. (OLOCENE)

COLTRI ELUVIO-COLLUVIALI
b2 Detriti grossolani immersi in matrice sabbioso-siltosa, talora con intercalazioni di suoli più o meno evoluti ed arricchiti in frazione organica; locali accumuli di carbonato di calcio in noduli, croste e lenti più o meno induriti. (OLOCENE) - a) Carotato

ARENARIE DI PIRRI
ADP Arenarie, arenarie marmose e/o siltose grigio-verdastre, calcareniti giallastre, con molluschi, echinidi irregolari, alghe e foraminiferi planctonici; sabbie biancastre, lenti di conglomerati a clasti di metamorfiti paleozoiche con vario grado di elaborazione (SERRAVALLIANO)

MARNE DI GESTURI
GST Marne arenacee e siltiche giallastre, con intercalazioni di arenarie e di calcari, contenenti faune a prerorodi, frammenti di molluschi, foraminiferi, frammenti ittologici. (BURDIGAGLIANO SUP.-LANGHIANO MEDIO) - a) Carotato

SIMBOLI
 - - - - - Faglia diretta presunta - - - - - Limiti geologici Soggiacenza falda

SOVRA SIMBOLI LITOLOGICI
 Ghiaia prevalente Sabbia prevalente Limo e argilla prevalente Alterazione substrato

INDAGINI
 Indagini di bibliografia Indagini 2015 Indagini integrative 2016

Anas SpA
 Direzione Centrale Progettazione
 CUP F2602000340001 CIG 652449686B

GARA CA 08/15 - NUOVA SS 554 CAGLIARITANA
 ADEGUAMENTO DELL'ASSE ATTREZZATO URBANO ED ELIMINAZIONE DELLE INTERSEZIONI A RASO DAL KM 1+500 AL KM 11+850

OFFERTA TECNICA
ASSE STRADALE PRINCIPALE
GEOLOGIA E GEOTECNICA
GEOLOGIA
 Profilo geologico Tav. 11 di 11

CONCORRENTE:
ASTALDI

PROGETTISTA INDICATO COSTITUENDO R.T.P.
 Capogruppo Mandataria R.T.P. **SWS** Mandante **ING. FRANCESCA LEO**

CODICE PROGETTO		CODICE ELABORATO				SCALA	DATA	CODICE ELABORATO DI OFFERTA		
progetto	liv. numero	campo 1	campo 2	campo 3	campo 4	rev				
DPCA06	D	1501	T00	GE00	GEO	FG11	D	1:2000/1:200	18/05/2018	

Lunghezze 1: 2000
 Q. RIF. -50.000

No. SEZIONI	DISTANZE PROGRESSIVE	DISTANZE PARZIALI	QUOTE TERRENO	QUOTE PROGETTO	ETOMETRICHE
