


**LEGENDA**  
INDAGINI IN SITO DA RACCOLTA BIBLIOGRAFICA  
Indagini Geognostiche - Banca dati ISPRA

- Sondaggio geognostico
- Indagini Geognostiche raccolte**
  - a) Sondaggi geognostici
  - b) Sondaggi geognostici
  - c) Sondaggio geognostico
  - d) Sondaggi geognostici
- INDAGINI PP - 2015**
  - Sondaggio geognostico
  - Pozzetto geognostico
  - Indagini ambientali
- INDAGINI PD - 2016**
  - Sondaggi geognostici
  - Pozzetto geognostico
  - Pozzetto ambientale
  - Geofisica
  - Indagini sismiche a rifrazione

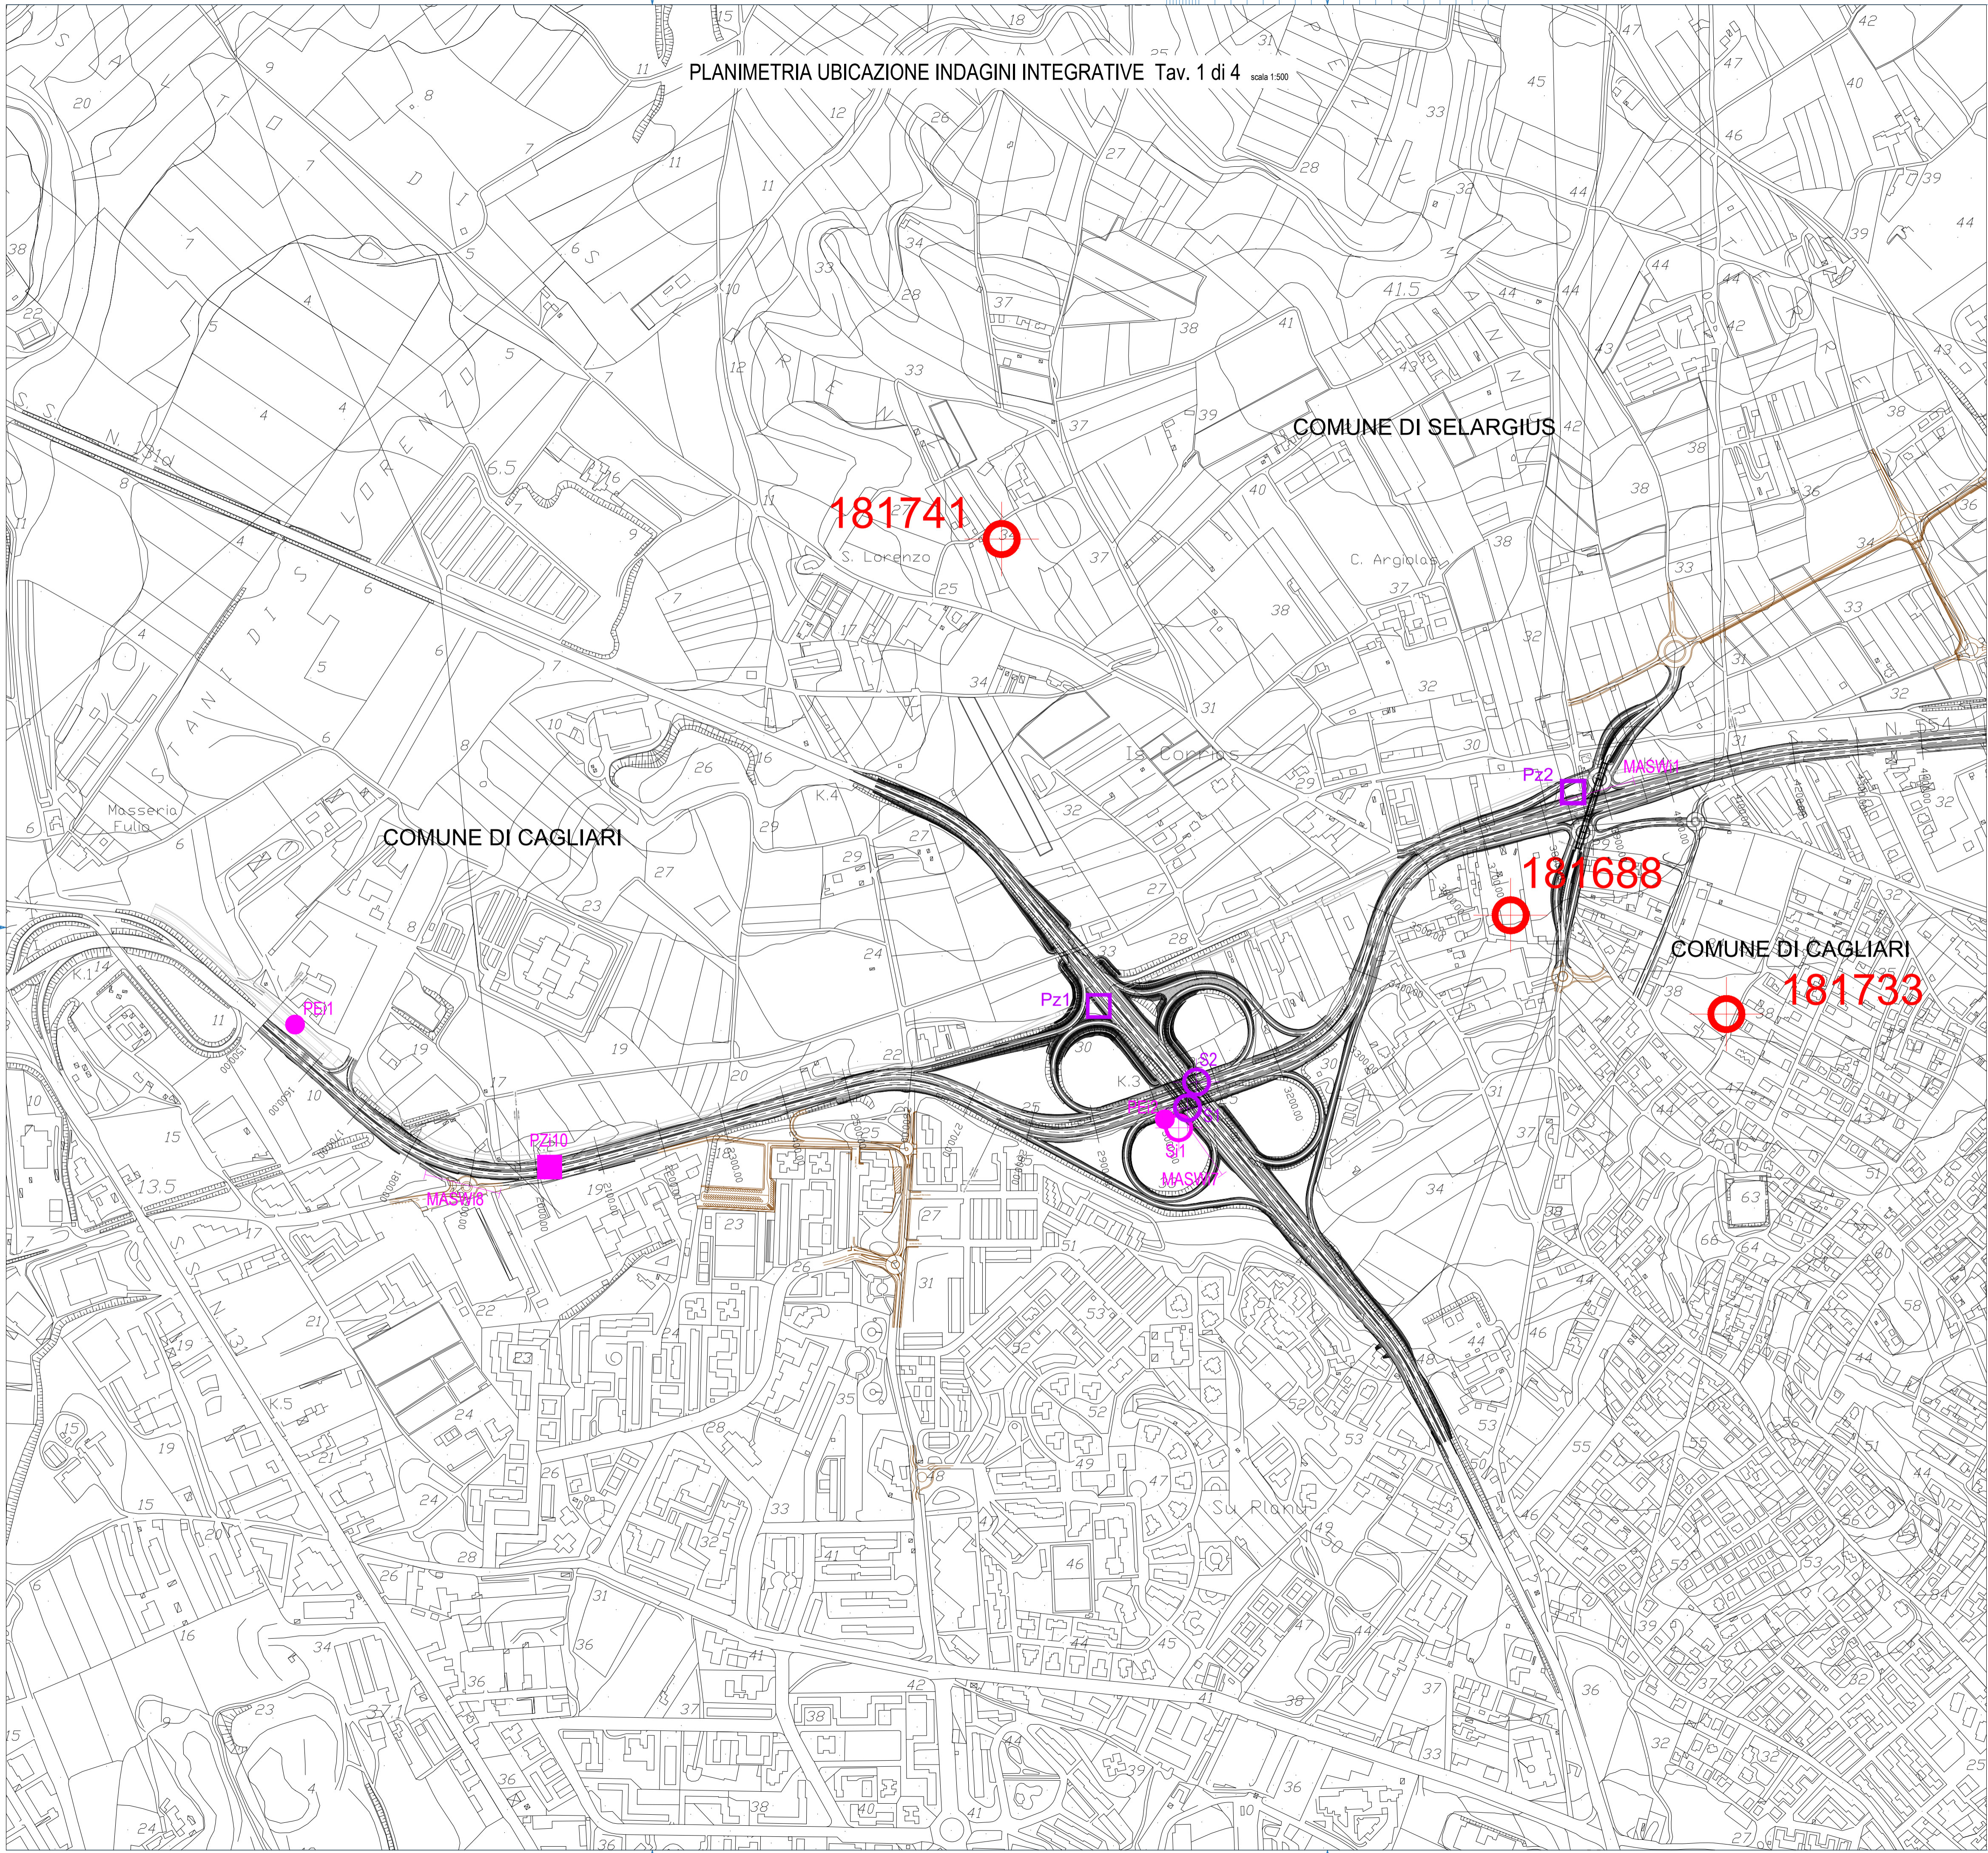

**Anas SpA**  
Direzione Centrale Progettazione  
CUP F2602000340001 CIG 652449686B

**GARA CA 08/15 - NUOVA SS 554 CAGLIARITANA**  
ADEGUAMENTO DELL'ASSE ATTREZZATO URBANO ED ELIMINAZIONE DELLE INTERSEZIONI A RASO DAL KM 1+500 AL KM 11+850

**OFFERTA TECNICA**  
**ASSE STRADALE PRINCIPALE**  
**GEOLOGIA E GEOTECNICA**  
**GEOLOGIA**  
Planimetria ubicazione indagini integrative Tav. 1 di 4

CODICE PROGETTO			CODICE ELABORATO				SCALA	DATA	CODICE ELABORATO DI OFFERTA		
progetto	liv.	numero	campo 1	campo 2	campo 3	campo 4	rev.				
DPCA	06	D	1501	T00	GE00	GEO	PU01	C	1:5000	07/12/2017	<b>8.18</b>

**CONCORRENTE:**

**ASTALDI**

PROGETTISTA INDICATO COSTITUENDO R.T.P.  
 Capogruppo Mandataria R.T.P. **SWS** Mandante **ASTALDI** Mandante **ING. FRANCESCA LEO**

RESPONSABILE DELL'INTEGRAZIONE FRA LE PRESTAZIONI SPECIALISTICHE  
Ing. Paolo Cucino

RESPONSABILE ELABORATO  
Dott. Geol. Tiberio Adamo