PROFILO GEOTECNICO Tav. 2 di 11 scala 1:2000

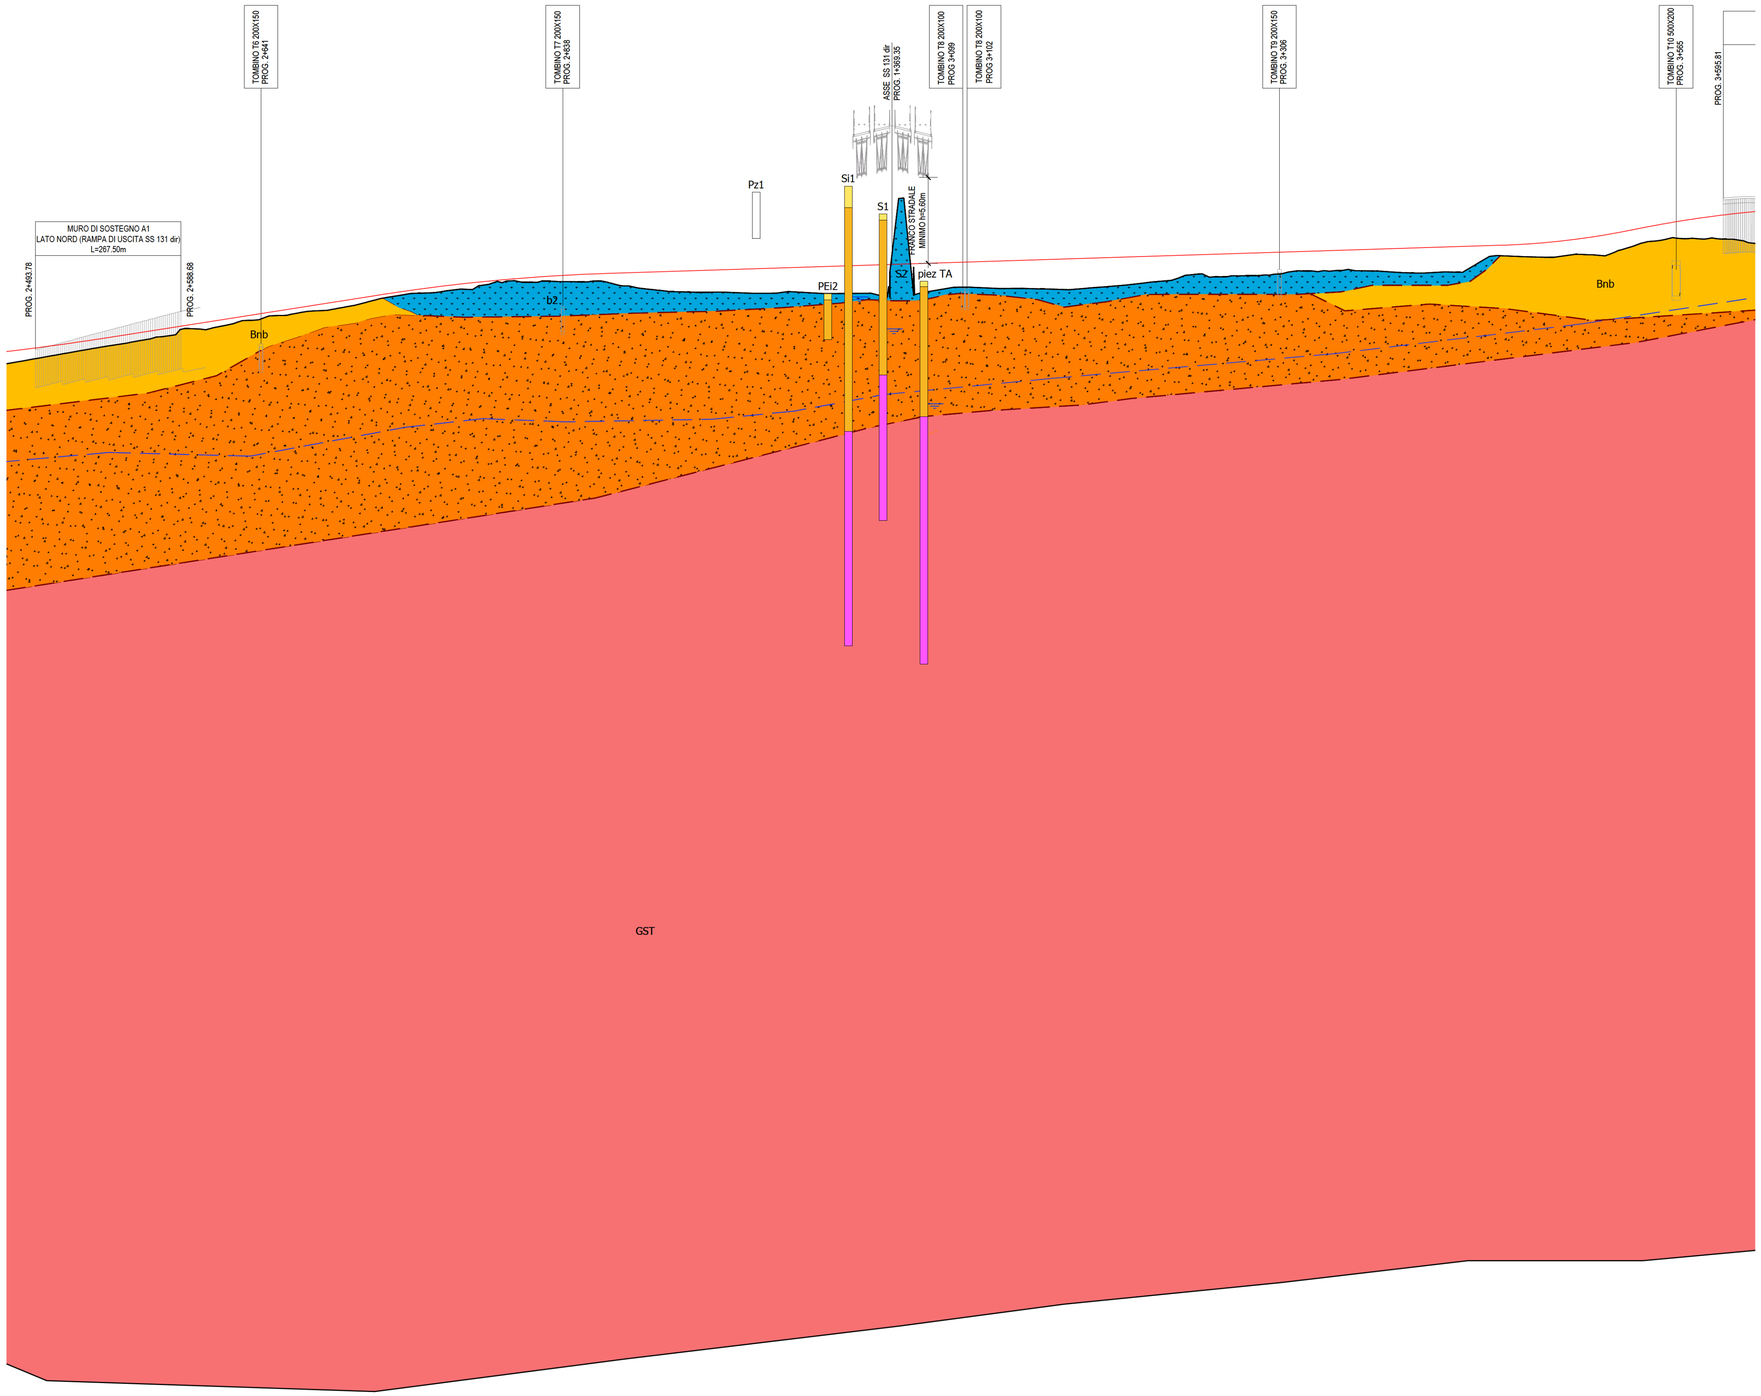

NOTE

Per l'ubicazione planimetrica dei sondaggi geognostici si rimanda alla sezione geologica:

- DPCA06-D-1501-T00-GE-00-GEO-CG-14
- DPCA06-D-1501-T00-GE-00-GEO-CG-15
- DPCA06-D-1501-T00-GE-00-GEO-CG-16
- DPCA06-D-1501-T00-GE-00-GEO-CG-17

LEGENDA

UNITÀ GEOTECNICHE

- RIPORTO
- TERRENO A PREVALENZA GHIAIOSA
- TERRENO A PREVALENZA SABBIOSA
- TERRENO A PREVALENZA LIMOSA
- TERRENO A PREVALENZA ARGILLOSA
- MARNE DI GESTURI
- MARNE DI GESTURI ALTERATE
- ARENARIE DEL PIRRI

UNITÀ GEOLOGICHE

- DEPOSITI ALLUVIONALI TERRAZZATI
- COLTRI ELUVIO-COLLUVIALI
- ARENARIE DI PIRRI
- MARNE DI GESTURI

SIMBOLI

- Faglia diretta presunta
- Limiti geologici
- Soggiacenza falda

INDAGINI

- INDAGINE MASW
- INDAGINE SISMICA A RIFRAZIONE
- S — SONDAGGIO A CAROTAGGIO CONTINUO
- Pz — POZZETTO ESPLORATIVO

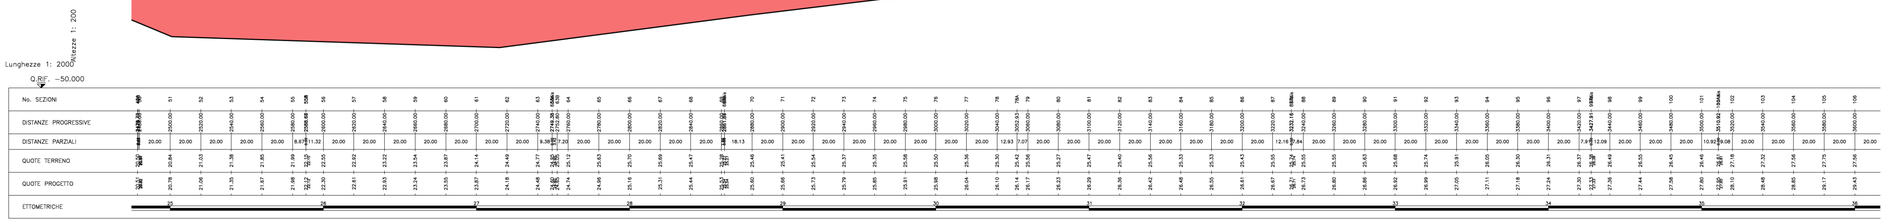

Anas SpA
Direzione Centrale Progettazione
CUP F2602000340001 CIG 652449686B

Cagliaritana

GARA CA 08/15 - NUOVA SS 554 CAGLIARITANA

ADEGUAMENTO DELL'ASSE ATTREZZATO URBANO ED ELIMINAZIONE DELLE INTERSEZIONI A RASO DAL KM 1+500 AL KM 11+850

OFFERTA TECNICA

ASSE STRADALE PRINCIPALE

GEOLOGIA E GEOTECNICA

GEOLOGIA

Profilo geotecnico Tav. 2 di 11

b Pregio tecnico
c Caratteristiche ambientali
d Cantierizzazione e fasi di lavoro

CODICE PROGETTO			CODICE ELABORATO					SCALA	DATA	CODICE ELABORATO DI OFFERTA
progetto	liv.	numero	campo 1	campo 2	campo 3	campo 4	rev			
DPCA06	D	1501	T00	GE01	GET	FG02	C	1:2000/1:200	21/02/2018	8.28

CONCORRENTE:

ASTALDI

PROGETTISTA INDICATO COSTITUENDO R.T.P.

Capogruppo Mandataria R.T.P.
SWS

Mandante
ASTALDI

Mandante
ING. FRANCESCA LEO

RESPONSABILE DELL'INTEGRAZIONE FRA LE PRESTAZIONI SPECIALISTICHE
Ing. Paolo Cucino

RESPONSABILE ELABORATO
Dott. Geol. Tiberio Adamo

DEFINED SCALE APPLIES TO A1 FORMAT