


PROFILO GEOTECNICO Tav. 3 di 11 scala 1:2000

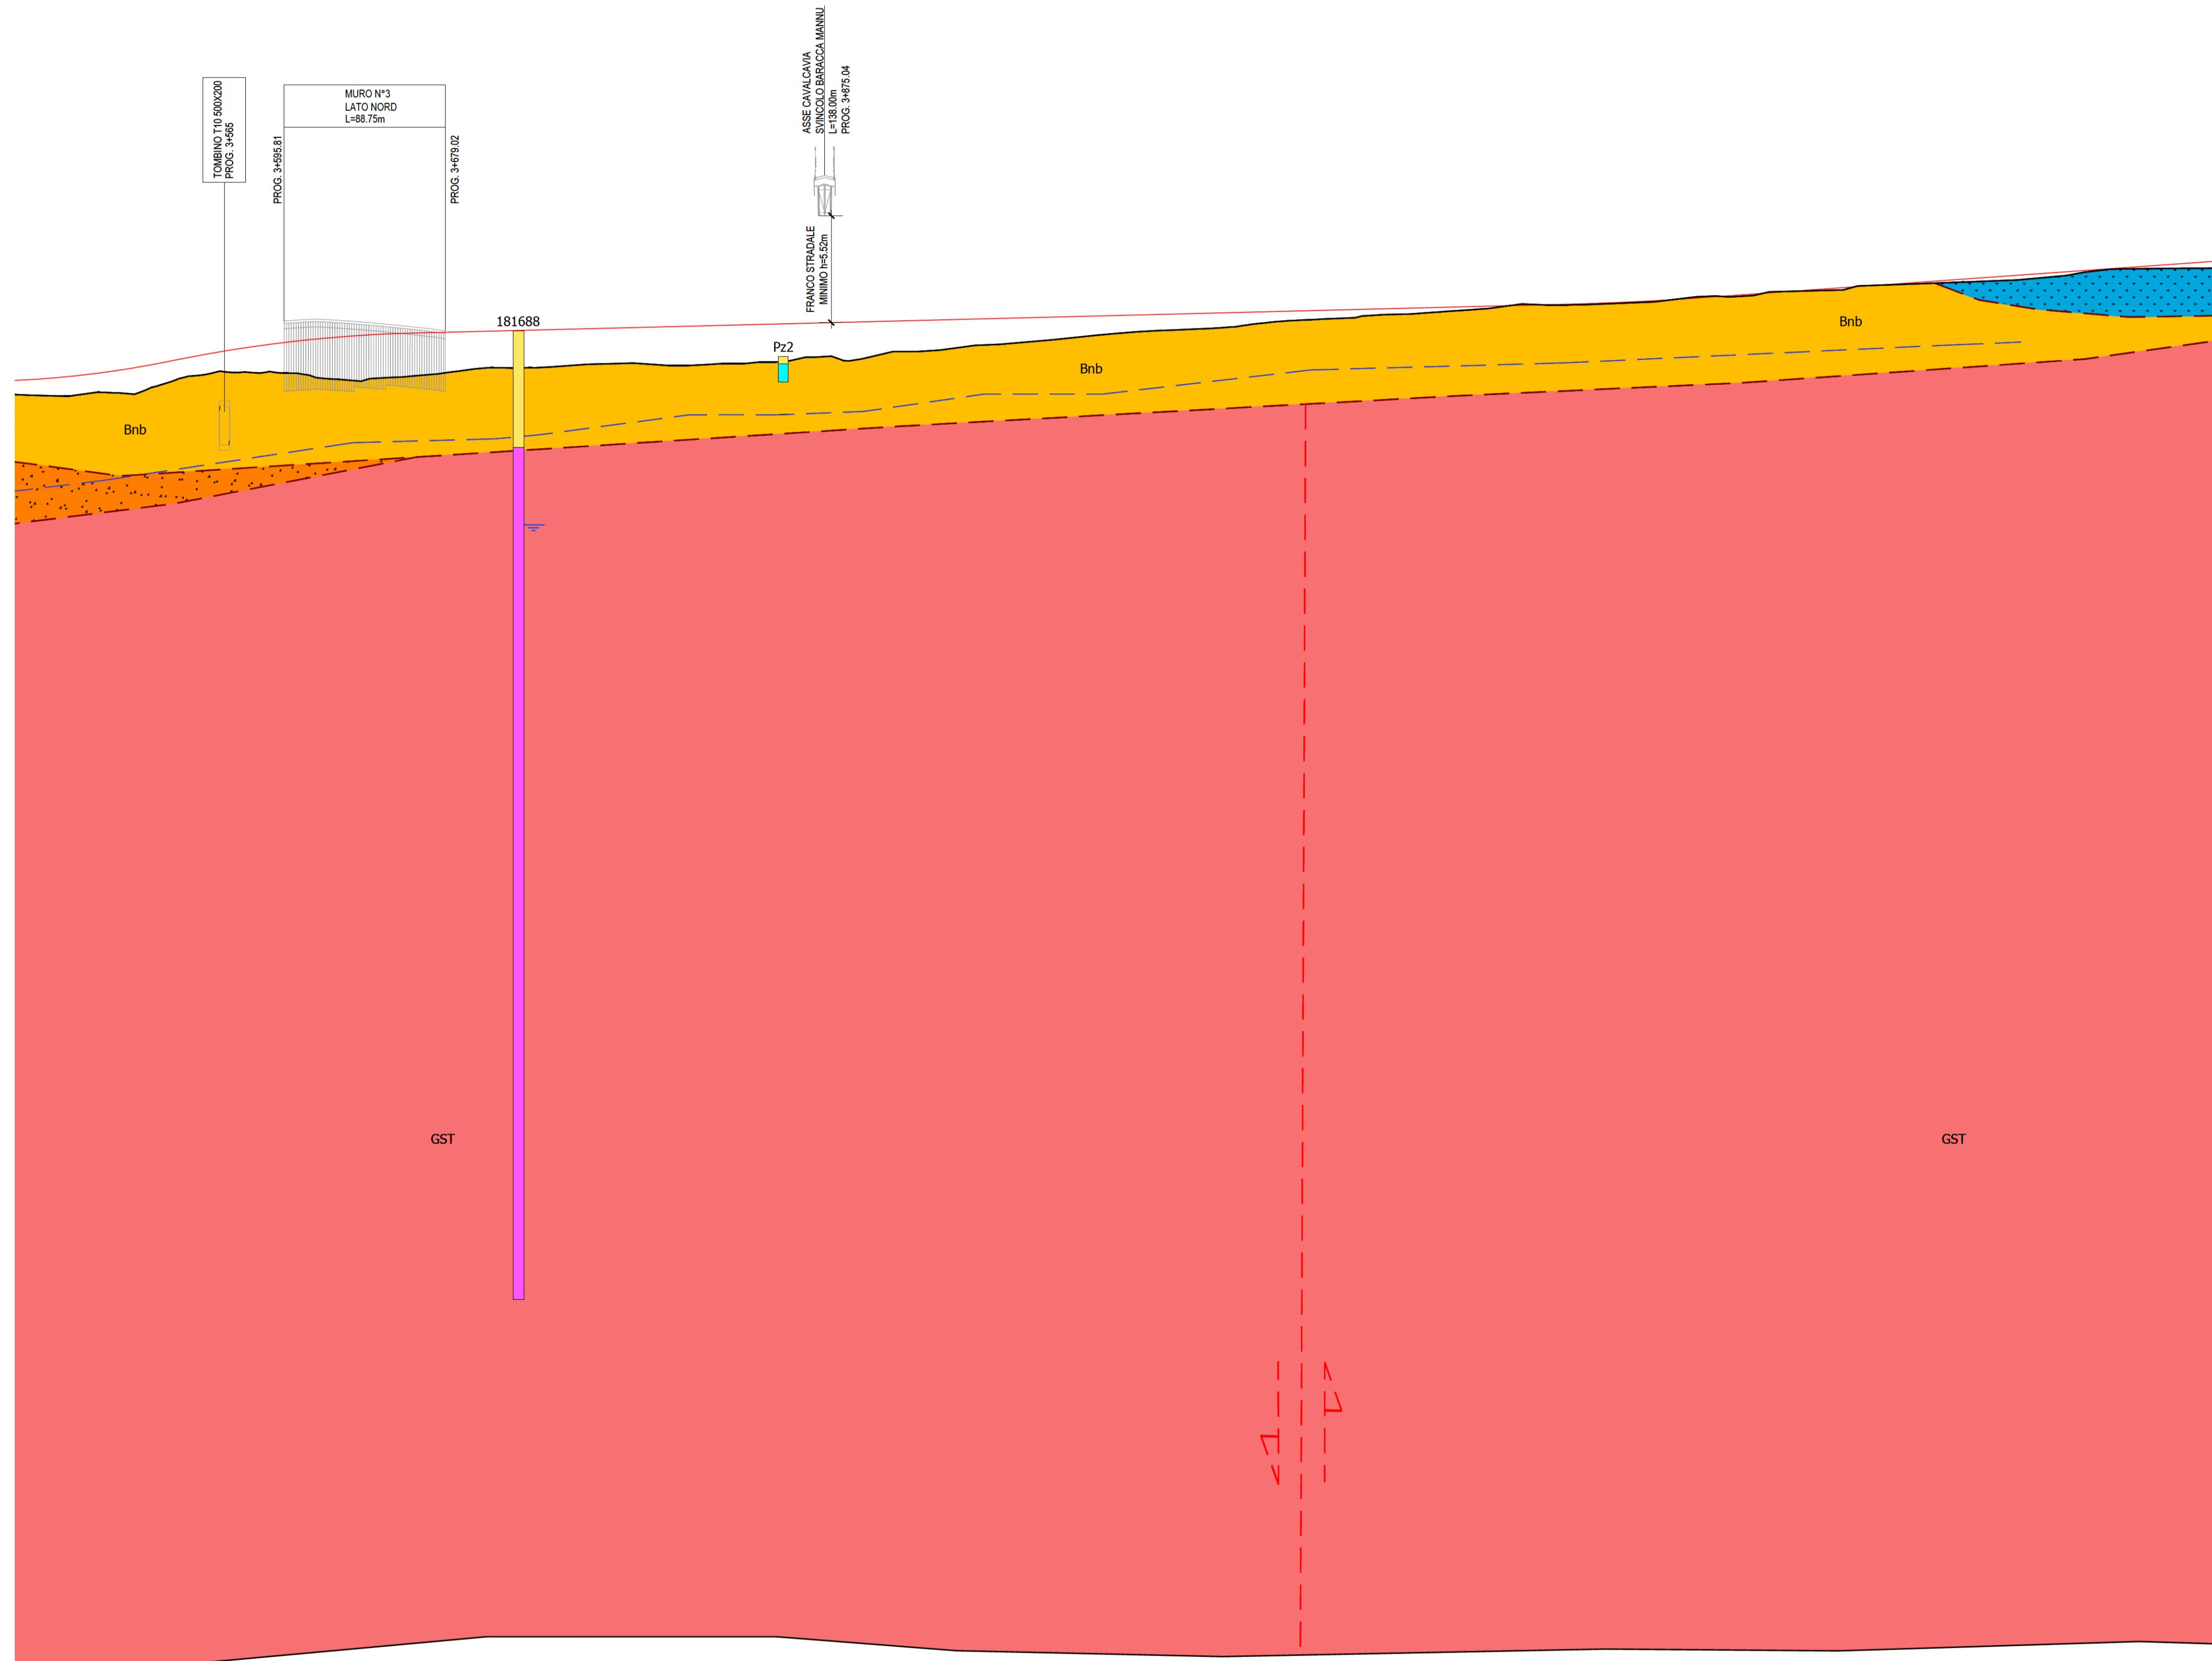

NOTE

- Per l'ubicazione planimetrica dei sondaggi geognostici si rimanda alla sezione geologica.
- DPCA06-D-1501-T00-GE-00-GE0-CG-14
 - DPCA06-D-1501-T00-GE-00-GE0-CG-15
 - DPCA06-D-1501-T00-GE-00-GE0-CG-16
 - DPCA06-D-1501-T00-GE-00-GE0-CG-17

LEGENDA

UNITÀ GEOTECNICHE

- RIPORTO
- TERRENO A PREVALENZA GHIAIOSA
- TERRENO A PREVALENZA SABBIOSA
- TERRENO A PREVALENZA LIMOSA
- TERRENO A PREVALENZA ARGILLOSA
- MARNE DI GESTURI
- MARNE DI GESTURI ALTERATE
- ARENARIE DEL PIRRI

UNITÀ GEOLOGICHE

- DEPOSITI ALLUVIONALI TERRAZZATI
- COLTRI ELUVIO-COLLUVIALI
- ARENARIE DI PIRRI
- MARNE DI GESTURI

SIMBOLI

- Faglia diretta presunta
- Limiti geologici
- Soggiacenza falda

INDAGINI

- INDAGINE MASW
- INDAGINE SISMICA A RIFRAZIONE
- SONDAGGIO A CAROTAGGIO CONTINUO (S)
- POZZETTO ESPLORATIVO (Pz)



Anas SpA
Direzione Centrale Progettazione

CUP F2602000340001 CIG 652449686B



GARA CA 08/15 - NUOVA SS 554 CAGLIARITANA
ADEGUAMENTO DELL'ASSE ATTREZZATO URBANO ED ELIMINAZIONE DELLE INTERSEZIONI A RASO DAL KM 1+500 AL KM 11+850

OFFERTA TECNICA

ASSE STRADALE PRINCIPALE
GEOLOGIA E GEOTECNICA
GEOLOGIA

Profilo geotecnico Tav. 3 di 11

CODICE PROGETTO		CODICE ELABORATO				SCALA	DATA	CODICE ELABORATO DI OFFERTA		
progetto	liv.	numero	campo 1	campo 2	campo 3	campo 4	rev			
DPCA06	D	1501	T00	GE01	GET	FG03	C	1:2000/1:200	21/02/2018	8.29

CONCORRENTE:



PROGETTISTA INDICATO COSTITUENDO R.T.P.

Capogruppo Mandataria R.T.P.



RESPONSABILE DELL'INTEGRAZIONE
FRA LE PRESTAZIONI SPECIALISTICHE
Ing. Paolo Cucino

Mandante



RESPONSABILE ELABORATO
Dott. Geol. Tiberio Adamo

Mandante



ING. FRANCESCA LEO

Lunghezza 1: 2000
Q.B.F. -50.000