


PROFILO GEOTECNICO Tav. 5 di 11 scala 1:2000

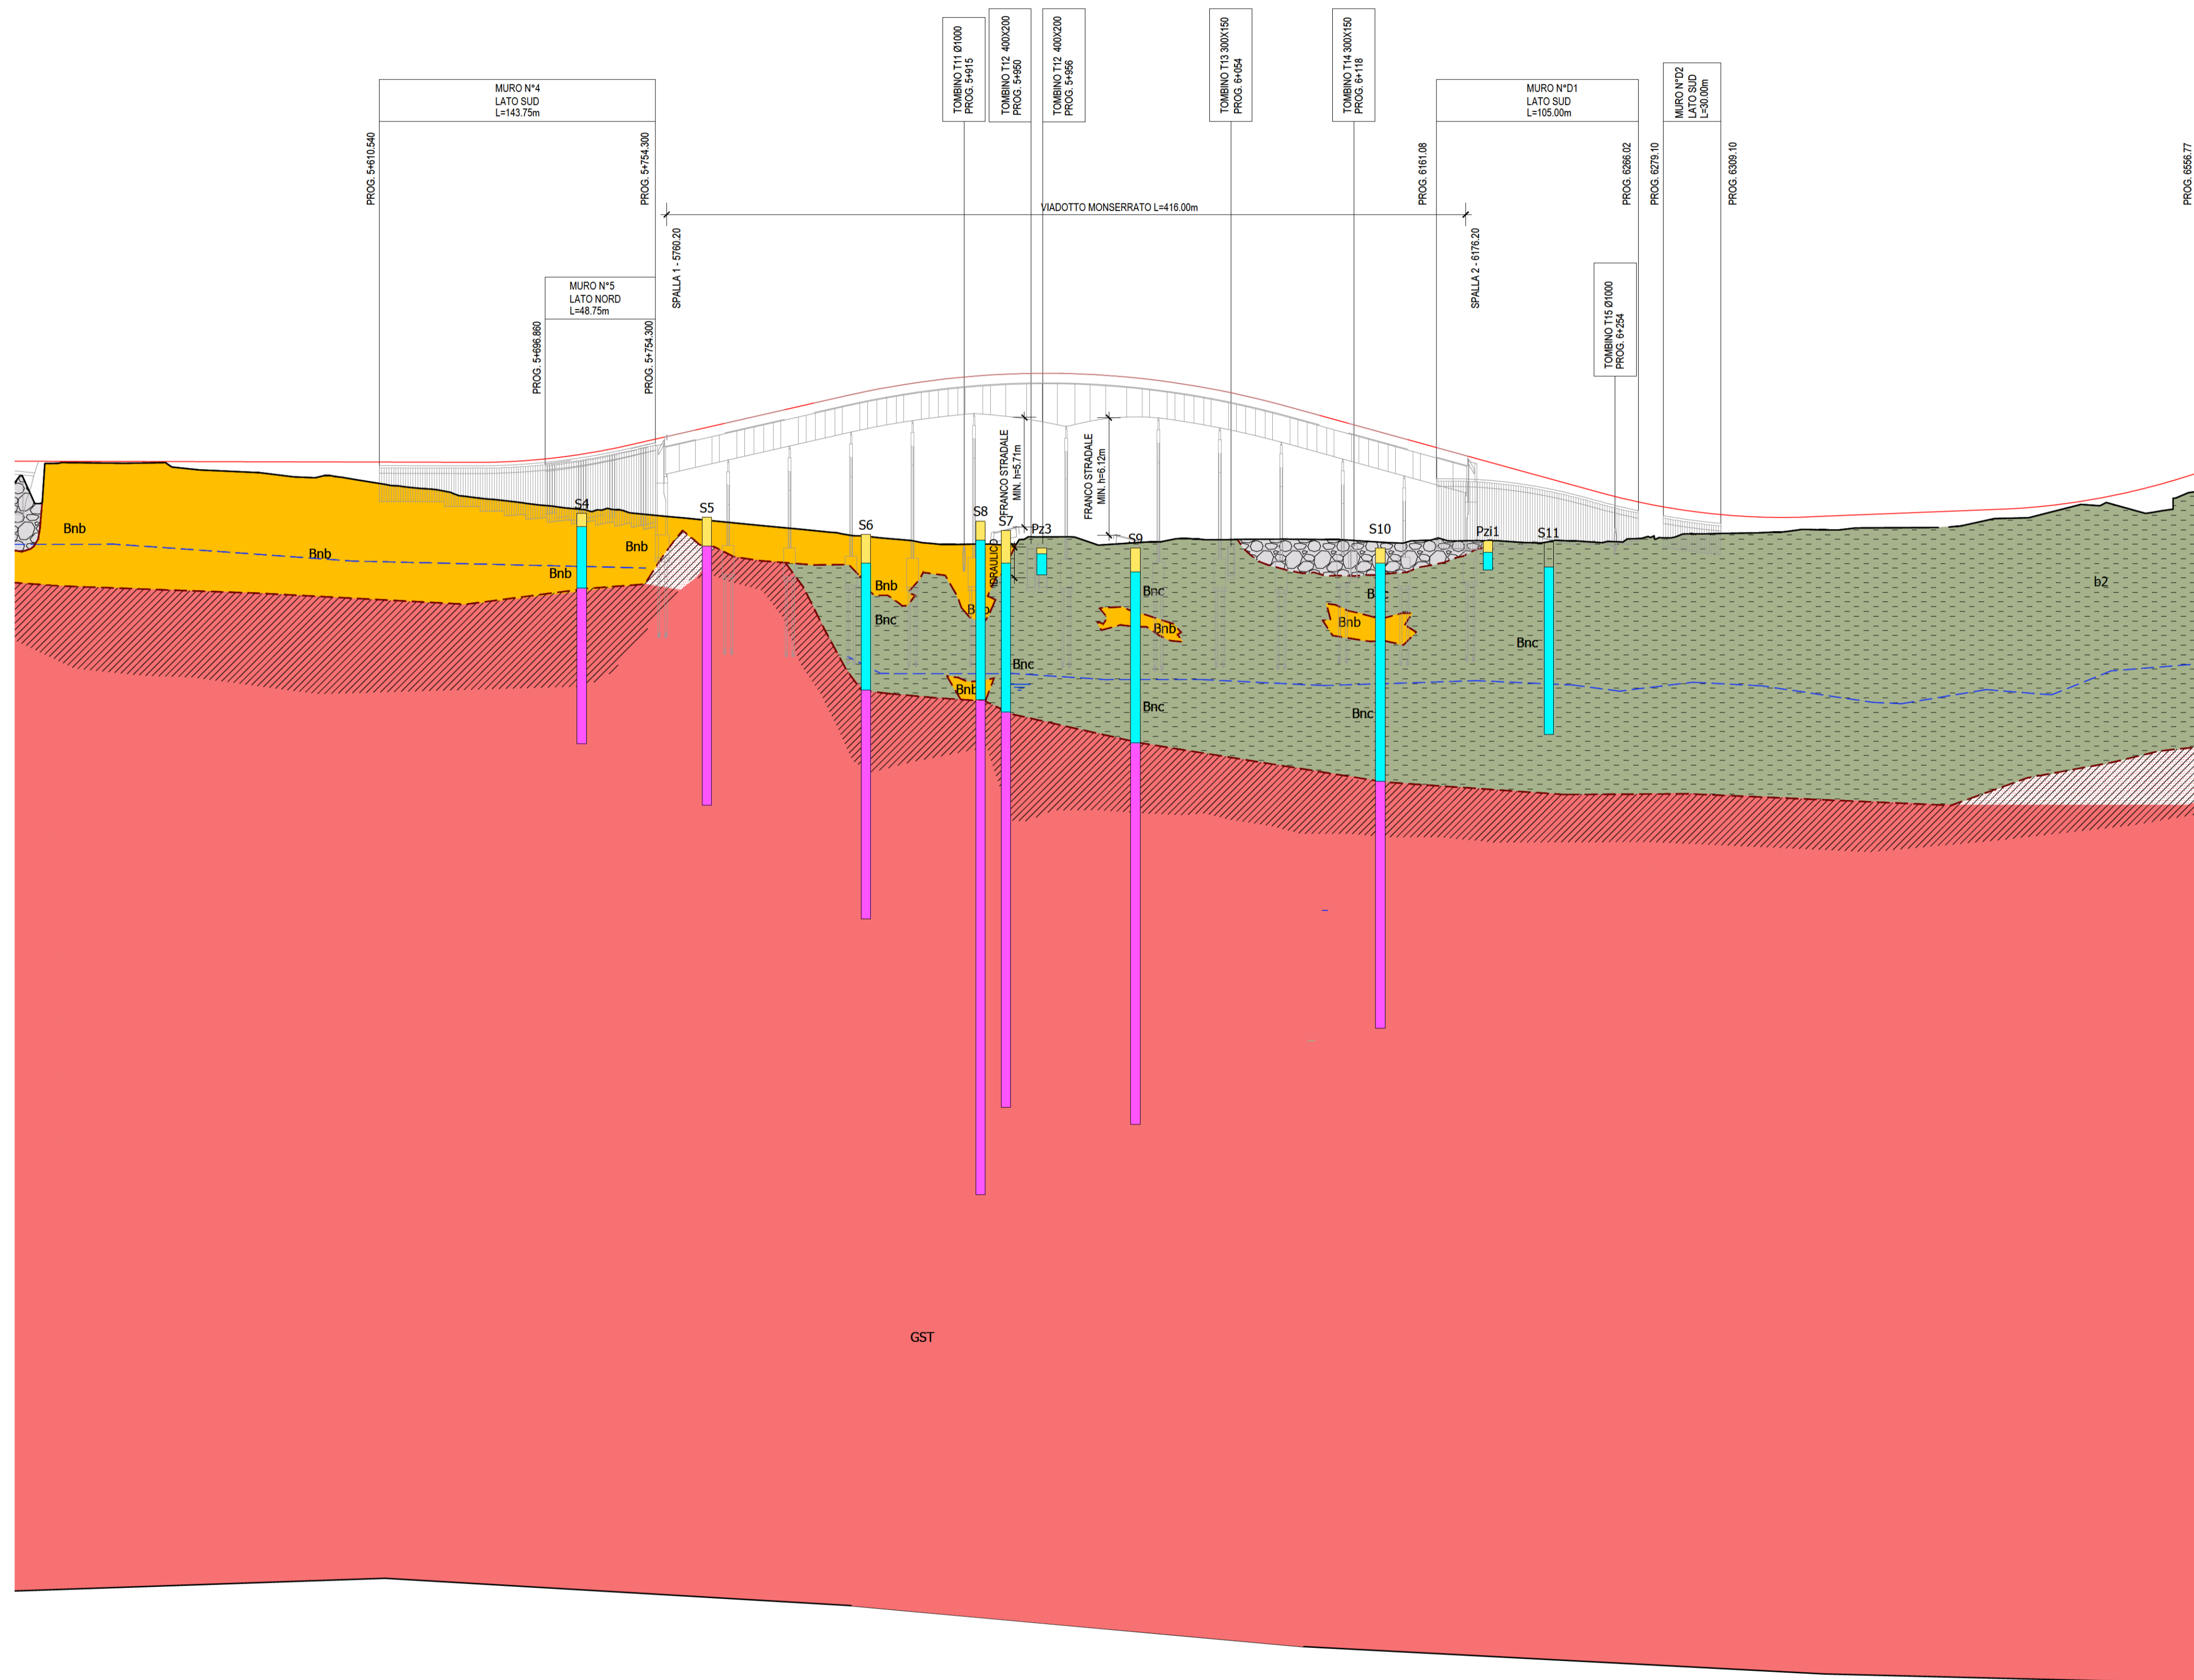

NOTE
 Per l'ubicazione planimetrica dei sondaggi geognostici si rimanda alla sezione geologica:
 - DPCA06-D-1501-T00-GE-00-GE0-CG-14
 - DPCA06-D-1501-T00-GE-00-GE0-CG-15
 - DPCA06-D-1501-T00-GE-00-GE0-CG-16
 - DPCA06-D-1501-T00-GE-00-GE0-CG-17

LEGENDA

UNITÀ GEOTECNICHE	UNITÀ GEOLOGICHE
RIPORTO	DEPOSITI ALLUVIONALI TERRAZZATI
TERRENO A PREVALENZA GHIAIOSA	COLTRI ELUVIO-COLLUVIALI
TERRENO A PREVALENZA SABBIOSA	ARENARIE DI PIRRI
TERRENO A PREVALENZA LIMOSA	MARNE DI GESTURI
TERRENO A PREVALENZA ARGILLOSA	
MARNE DI GESTURI	
MARNE DI GESTURI ALTERATE	
ARENARIE DEL PIRRI	

SIMBOLI

- Faglia diretta presunta
- Limiti geologici
- Soggiacenza falda

INDAGINI

- INDAGINE MASW
- INDAGINE SISMICA A RIFRAZIONE
- SONDAGGIO A CAROTAGGIO CONTINUO
- POZZETTO ESPLORATIVO

Anas SpA
 Direzione Centrale Progettazione
 CUP F2602000340001 CIG 652449686B

GARA CA 08/15 - NUOVA SS 554 CAGLIARITANA
 ADEGUAMENTO DELL'ASSE ATTREZZATO URBANO ED ELIMINAZIONE DELLE INTERSEZIONI A RASO DAL KM 1+500 AL KM 11+850

OFFERTA TECNICA
ASSE STRADALE PRINCIPALE
GEOLOGIA E GEOTECNICA
 GEOLOGIA
 Profilo geotecnico Tav. 5 di 11

CODICE PROGETTO		CODICE ELABORATO				SCALA	DATA
progetto	liv.	numero	campo 1	campo 2	campo 3	campo 4	rev
DPCA06	D	1501	T00	GE01	GET	FG05	C

CONCORRENTE:

ASTALDI

PROGETTISTA INDICATO COSTITUENDO R.T.P.
 Capogruppo Mandataria R.T.P. **SWS** Mandante **ASTALDI**

RESPONSABILE DELL'INTEGRAZIONE FRA LE PRESTAZIONI SPECIALISTICHE
 Ing. Paolo Cucino

RESPONSABILE ELABORATO
 Dott. Geol. Tiberio Adamo

Lunghezze 1: 2000
 Q.B.F. -50.000

No. SEZIONI	1	2	3	4	5	6	7	8	9	10	11	12	13	14	15	16	17	18	19	20	21	22	23	24		
DISTANZE PROGRESSIVE	0	20,00	40,00	60,00	80,00	100,00	120,00	140,00	160,00	180,00	200,00	220,00	240,00	260,00	280,00	300,00	320,00	340,00	360,00	380,00	400,00	420,00	440,00	460,00	480,00	
DISTANZE PAVIAGGI	0	20,00	40,00	60,00	80,00	100,00	120,00	140,00	160,00	180,00	200,00	220,00	240,00	260,00	280,00	300,00	320,00	340,00	360,00	380,00	400,00	420,00	440,00	460,00	480,00	
QUOTE TORRENTO	19,88	20,00	20,12	20,24	20,36	20,48	20,60	20,72	20,84	20,96	21,08	21,20	21,32	21,44	21,56	21,68	21,80	21,92	22,04	22,16	22,28	22,40	22,52	22,64	22,76	22,88
QUOTE PROGETTO	19,88	20,00	20,12	20,24	20,36	20,48	20,60	20,72	20,84	20,96	21,08	21,20	21,32	21,44	21,56	21,68	21,80	21,92	22,04	22,16	22,28	22,40	22,52	22,64	22,76	22,88
ETNOMETRICHE	0	20,00	40,00	60,00	80,00	100,00	120,00	140,00	160,00	180,00	200,00	220,00	240,00	260,00	280,00	300,00	320,00	340,00	360,00	380,00	400,00	420,00	440,00	460,00	480,00	