


PROFILO GEOTECNICO Tav. 9 di 11 scala 1:2000

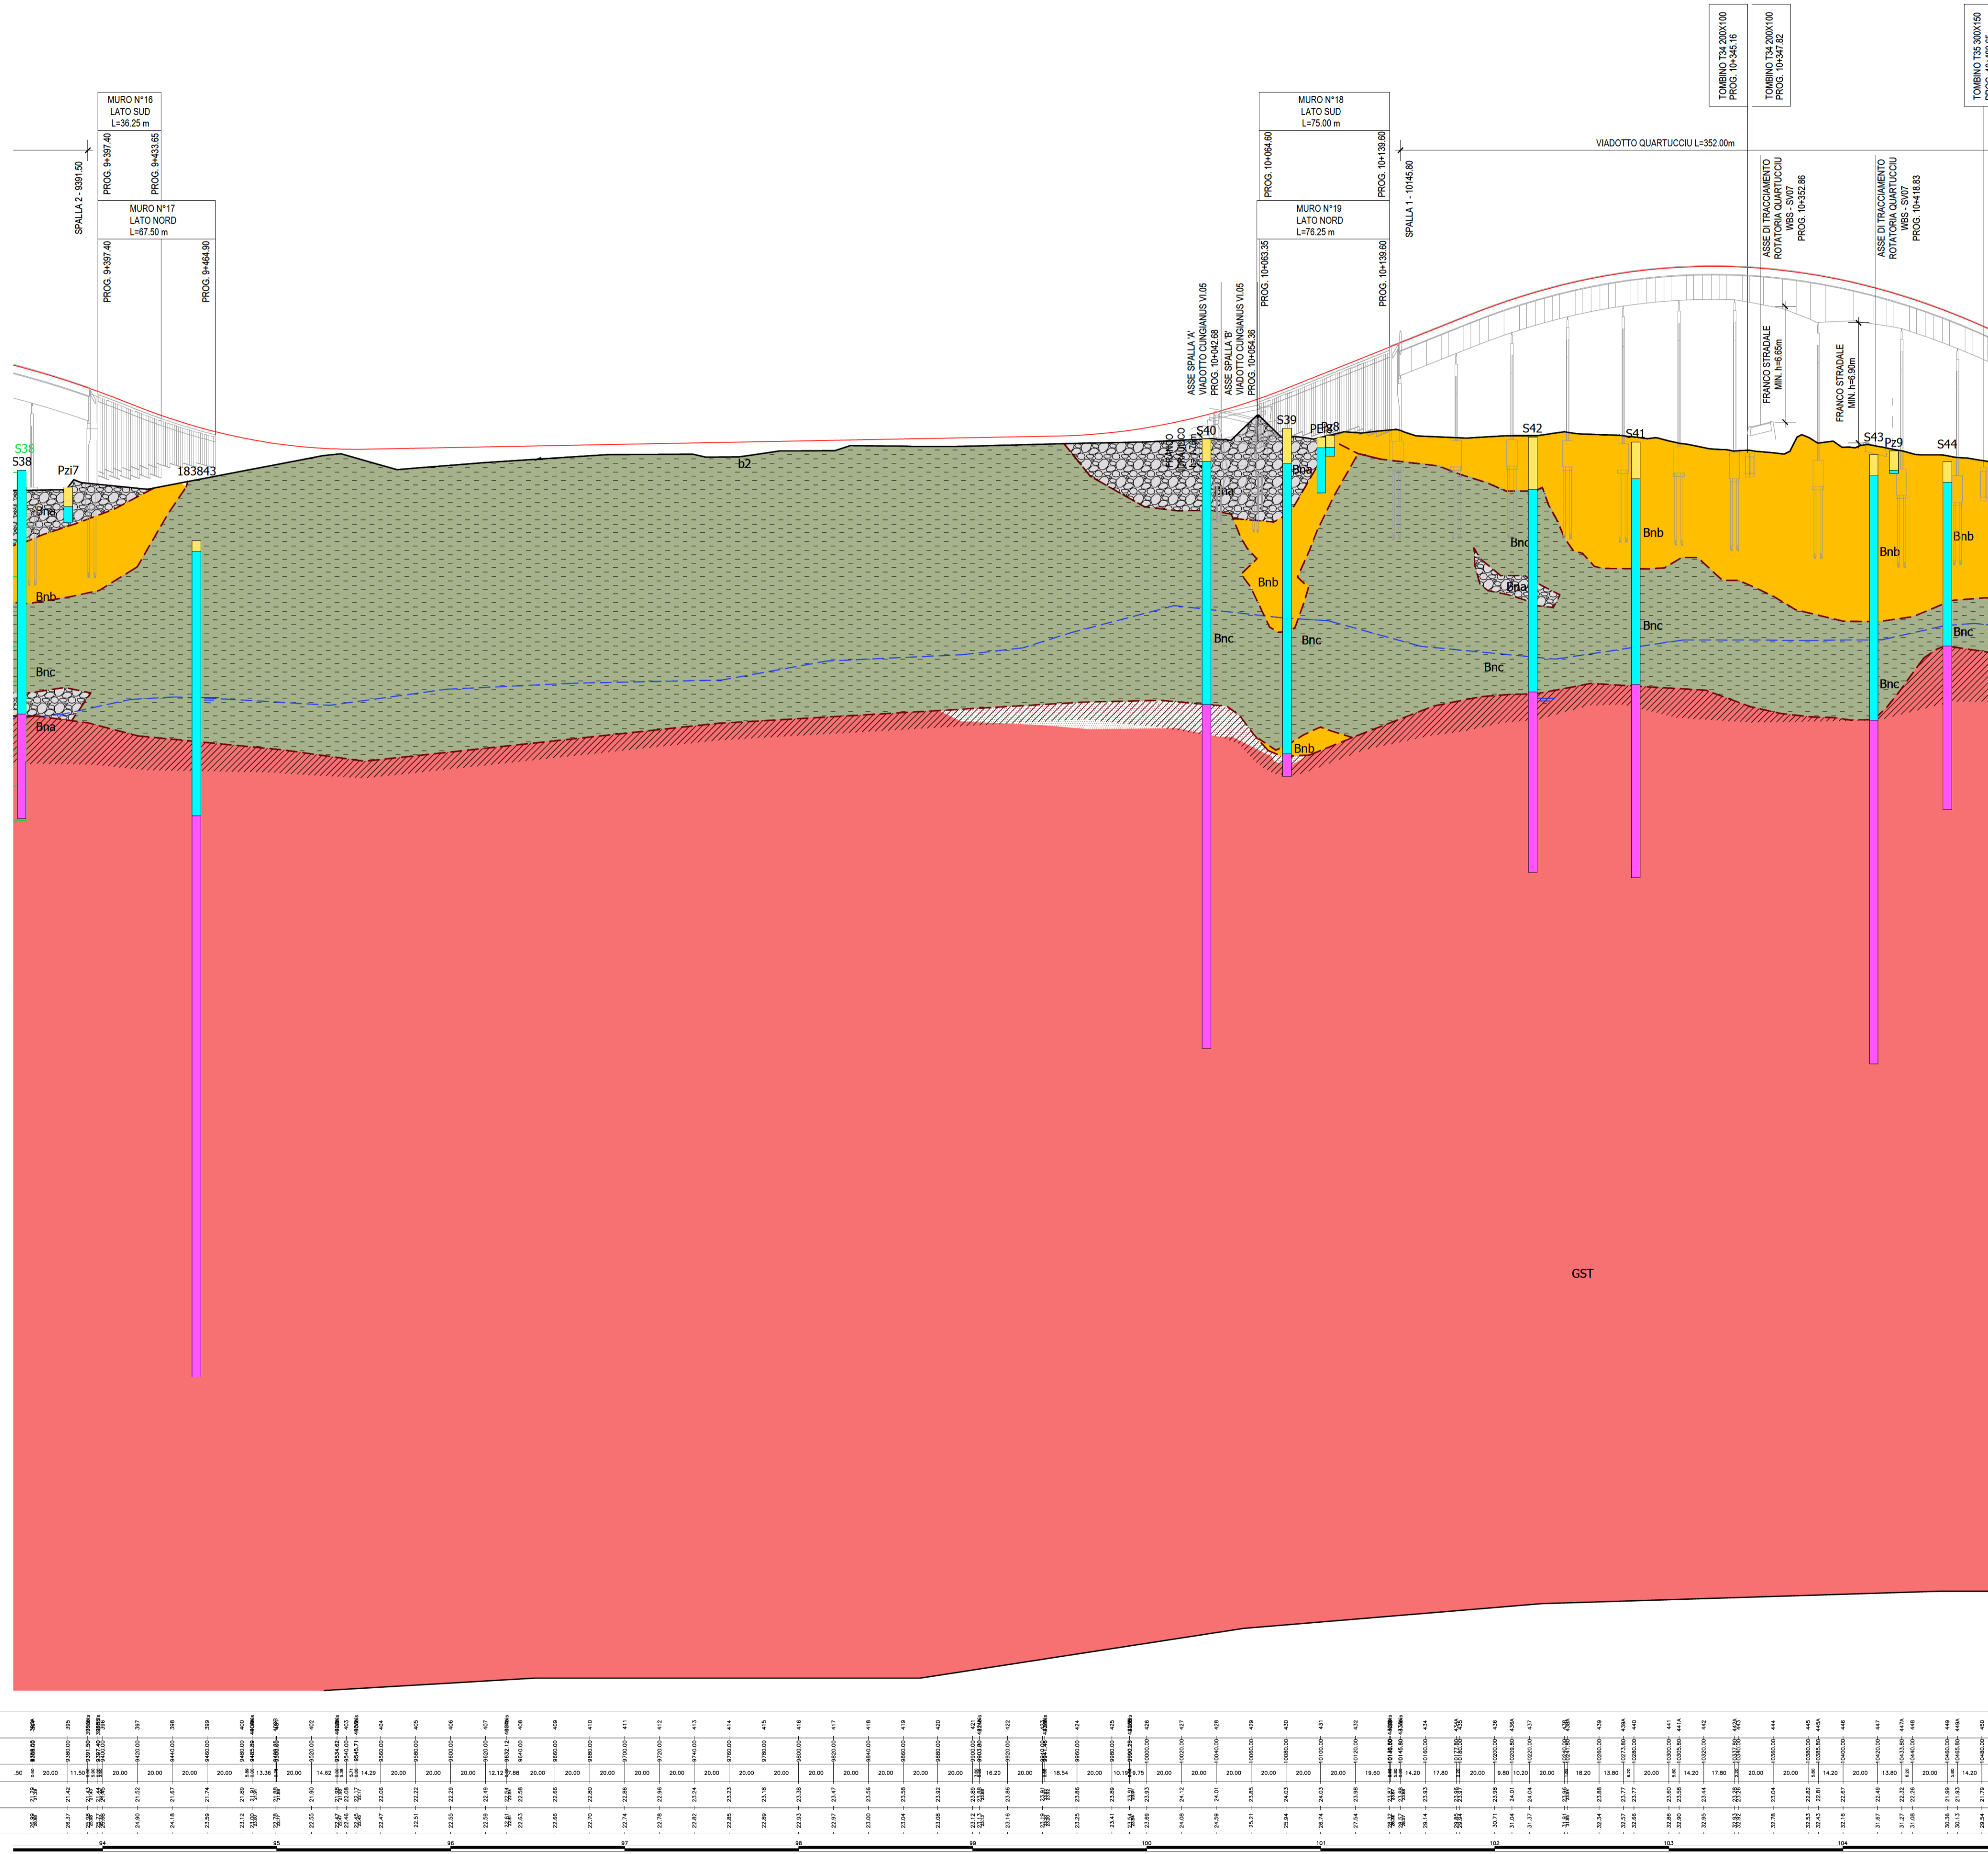

NOTE

Per l'ubicazione planimetrica dei sondaggi geognostici si rimanda alla sezione geologica:

- DPCA06-D-1501-T00-GE-00-GE0-CG-14
- DPCA06-D-1501-T00-GE-00-GE0-CG-15
- DPCA06-D-1501-T00-GE-00-GE0-CG-16
- DPCA06-D-1501-T00-GE-00-GE0-CG-17

LEGENDA

UNITÀ GEOTECNICHE	UNITÀ GEOLOGICHE	
RIPORTO	DEPOSITI ALLUVIONALI TERRAZZATI	
TERRENO A PREVALENZA GHIAIOSA	COLTRI ELUVIO-COLLUVIALI	
TERRENO A PREVALENZA SABBIOSA	ARENARIE DI PIRRI	
TERRENO A PREVALENZA LIMOSA	MARNE DI GESTURI	
TERRENO A PREVALENZA ARGILLOSA		
MARNE DI GESTURI		
MARNE DI GESTURI ALTERATE		
ARENARIE DEL PIRRI		
SIMBOLI		
Faglia diretta presunta	Limiti geologici	Soggiacenza falda
INDAGINI		
INDAGINE MASW	INDAGINE SISMICA A RIFRAZIONE	
SONDAGGIO A CAROTTAGGIO CONTINUO	POZZETTO ESPLORATIVO	

Anas SpA
Direzione Centrale Progettazione

GARA CA 08/15 - NUOVA SS 554 CAGLIARITANA
ADEGUAMENTO DELL'ASSE ATTREZZATO URBANO ED ELIMINAZIONE DELLE INTERSEZIONI A RASO DAL KM 1+500 AL KM 11+850

OFFERTA TECNICA

ASSE STRADALE PRINCIPALE

GEOLOGIA E GEOTECNICA

GEOLOGIA

Profilo geotecnico Tav. 9 di 11

CODICE PROGETTO				CODICE ELABORATO				SCALA	DATA
progetto	liv.	numero	campo	campo 1	campo 2	campo 3	campo 4	rev	
DPCA06	D	1501	T00	GE01	GET	FG09	C	1:2000/1:200	21/02/2018

CONCORRENTE:

			ING. FRANCESCA LEO
--	--	--	--------------------

PROGETTISTA INDICATO COSTITUENDO R.T.P.
Capogruppo Mandataria R.T.P. Mandante Mandante

RESPONSABILE DELL'INTEGRAZIONE FRA LE PRESTAZIONI SPECIALISTICHE
Ing. Paolo Cucino

RESPONSABILE ELABORATO
Dott. Geol. Tiberio Adamo

DEFINED SCALE APPLIES TO A1 FORMAT