PROFILO GEOTECNICO Tav. 10 di 11 scala 1:2000

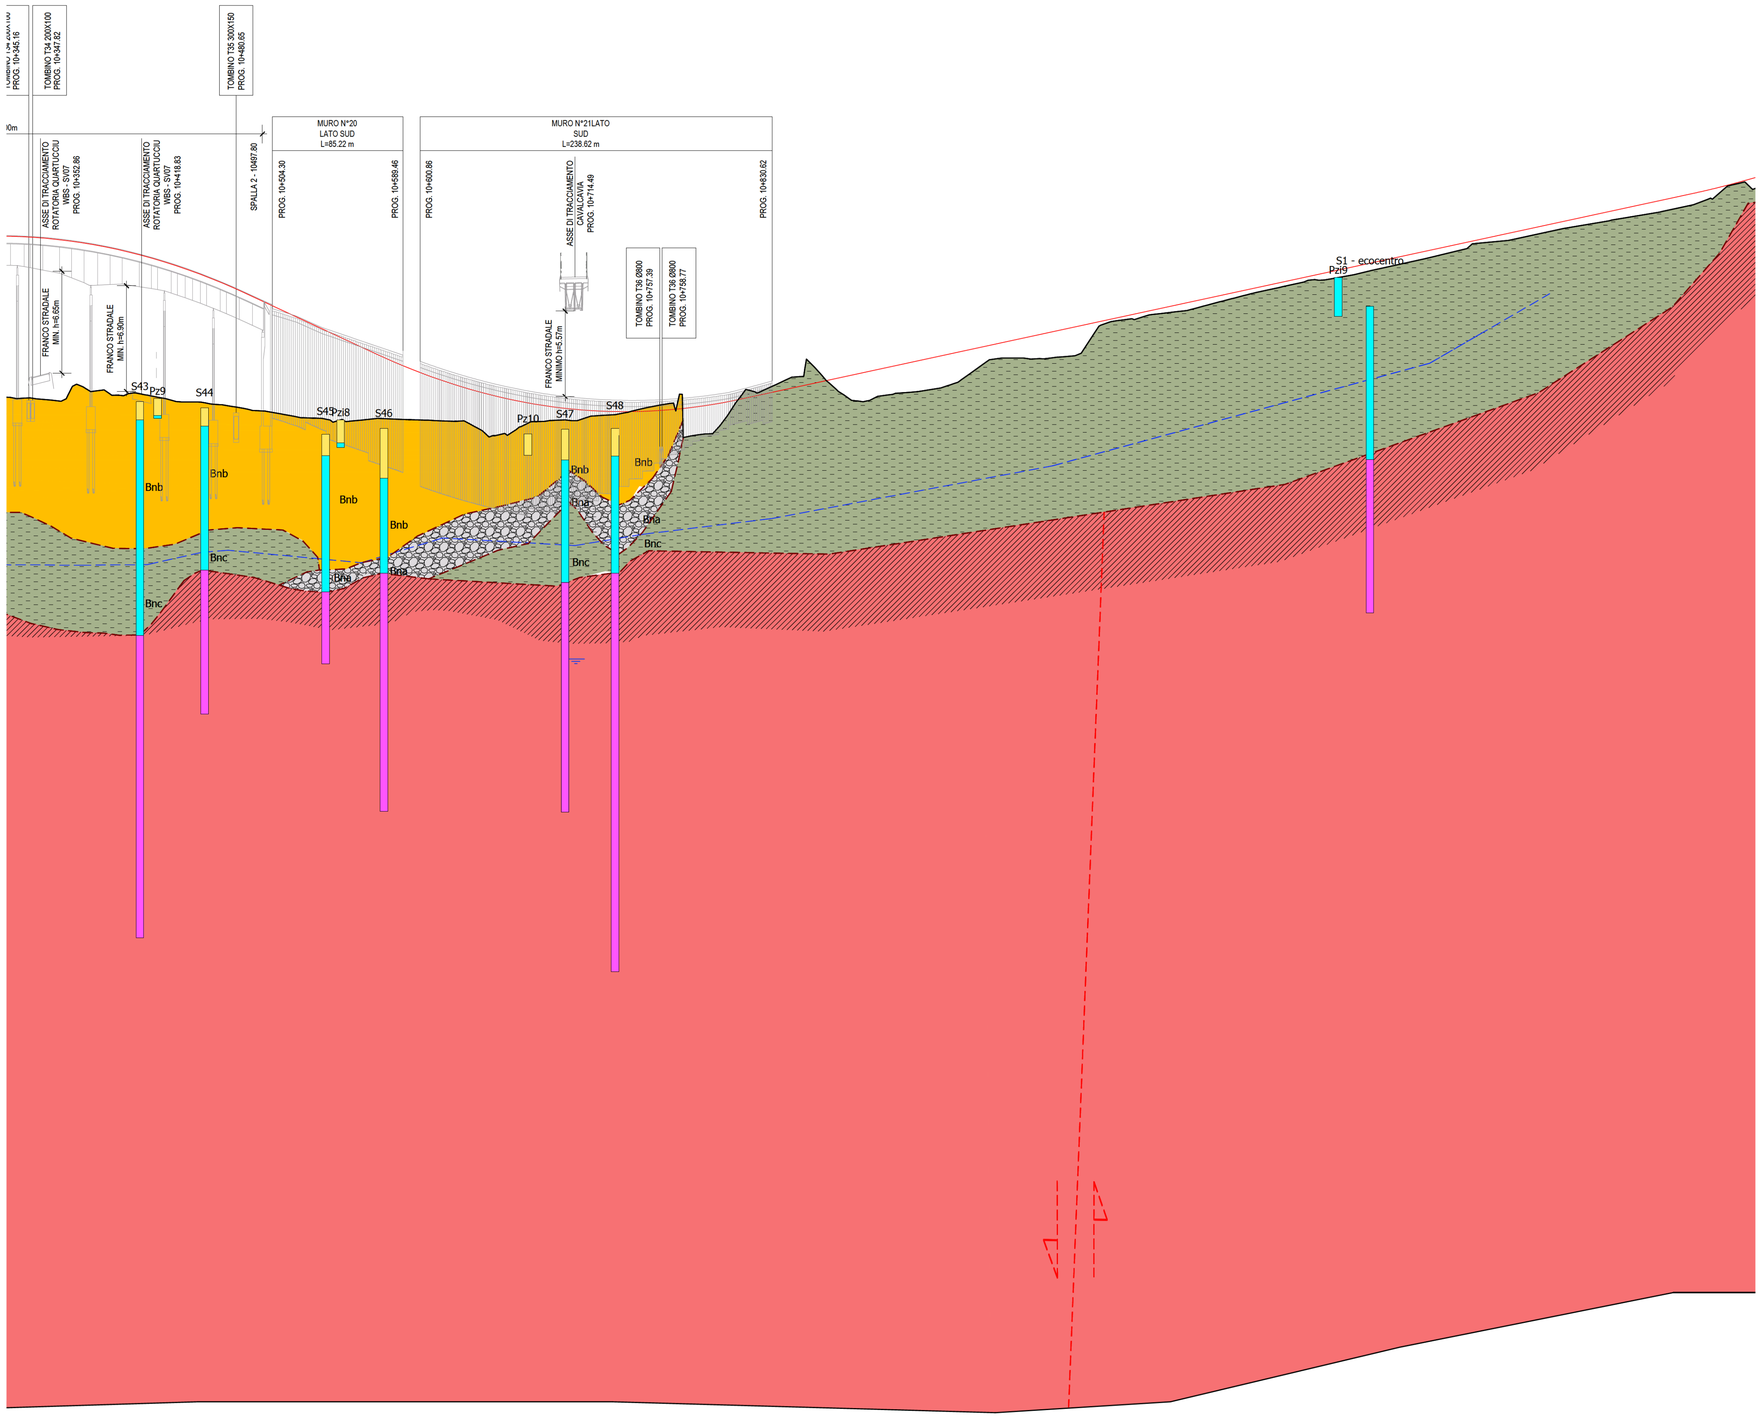

NOTE

Per l'ubicazione planimetrica dei sondaggi geognostici si rimanda alla sezione geologica:

- DPCA06-D-1501-T00-GE-00-GEO-CG-14
- DPCA06-D-1501-T00-GE-00-GEO-CG-15
- DPCA06-D-1501-T00-GE-00-GEO-CG-16
- DPCA06-D-1501-T00-GE-00-GEO-CG-17

LEGENDA

UNITÀ GEOTECNICHE

- RIPORTO
- TERRENO A PREVALENZA GHIAIOSA
- TERRENO A PREVALENZA SABBIOSA
- TERRENO A PREVALENZA LIMOSA
- TERRENO A PREVALENZA ARGILLOSA
- MARNE DI GESTURI
- MARNE DI GESTURI ALTERATE
- ARENARIE DEL PIRRI

UNITÀ GEOLOGICHE

- DEPOSITI ALLUVIONALI TERRAZZATI
- COLTRI ELUVIO-COLLUVIALI
- ARENARIE DI PIRRI
- MARNE DI GESTURI

SIMBOLI

- Faglia diretta presunta
- Limiti geologici
- Soggiacenza falda

INDAGINI

- INDAGINE MASW
- INDAGINE SISMICA A RIFRAZIONE
- S — SONDAGGIO A CAROTAGGIO CONTINUO
- Pz — POZZETTO ESPLORATIVO

Anas SpA
Direzione Centrale Progettazione
CUP F2602000340001 CIG 652449686B

Cagliaritana

GARA CA 08/15 - NUOVA SS 554 CAGLIARITANA
ADEGUAMENTO DELL'ASSE ATTREZZATO URBANO ED ELIMINAZIONE DELLE INTERSEZIONI A RASO DAL KM 1+500 AL KM 11+850

OFFERTA TECNICA

ASSE STRADALE PRINCIPALE

GEOLOGIA E GEOTECNICA

GEOLOGIA

Profilo geotecnico Tav. 10 di 11

Pregio tecnico
Caratteristiche ambientali
Cantierizzazione e fasi di lavoro

CODICE PROGETTO			CODICE ELABORATO					SCALA	DATA	CODICE ELABORATO DI OFFERTA
progetto	liv.	numero	campo 1	campo 2	campo 3	campo 4	rev			
DPCA06	D	1501	T00	GE01	GET	FG10	C	1:2000/1:200	21/02/2018	

CONCORRENTE:

ASTALDI

PROGETTISTA INDICATO COSTITUENDO R.T.P.

Capogruppo Mandataria R.T.P.: SWS™
Mandante: ASTALDI
Mandante: ING. FRANCESCA LEO

RESPONSABILE DELL'INTEGRAZIONE FRA LE PRESTAZIONI SPECIALISTICHE
Ing. Paolo Cucino

RESPONSABILE ELABORATO
Dott. Geol. Tiberio Adamo

DEFINED SCALE APPLIES TO A1 FORMAT