


PROFILO GEOTECNICO Tav. 11 di 11 scala 1:2000

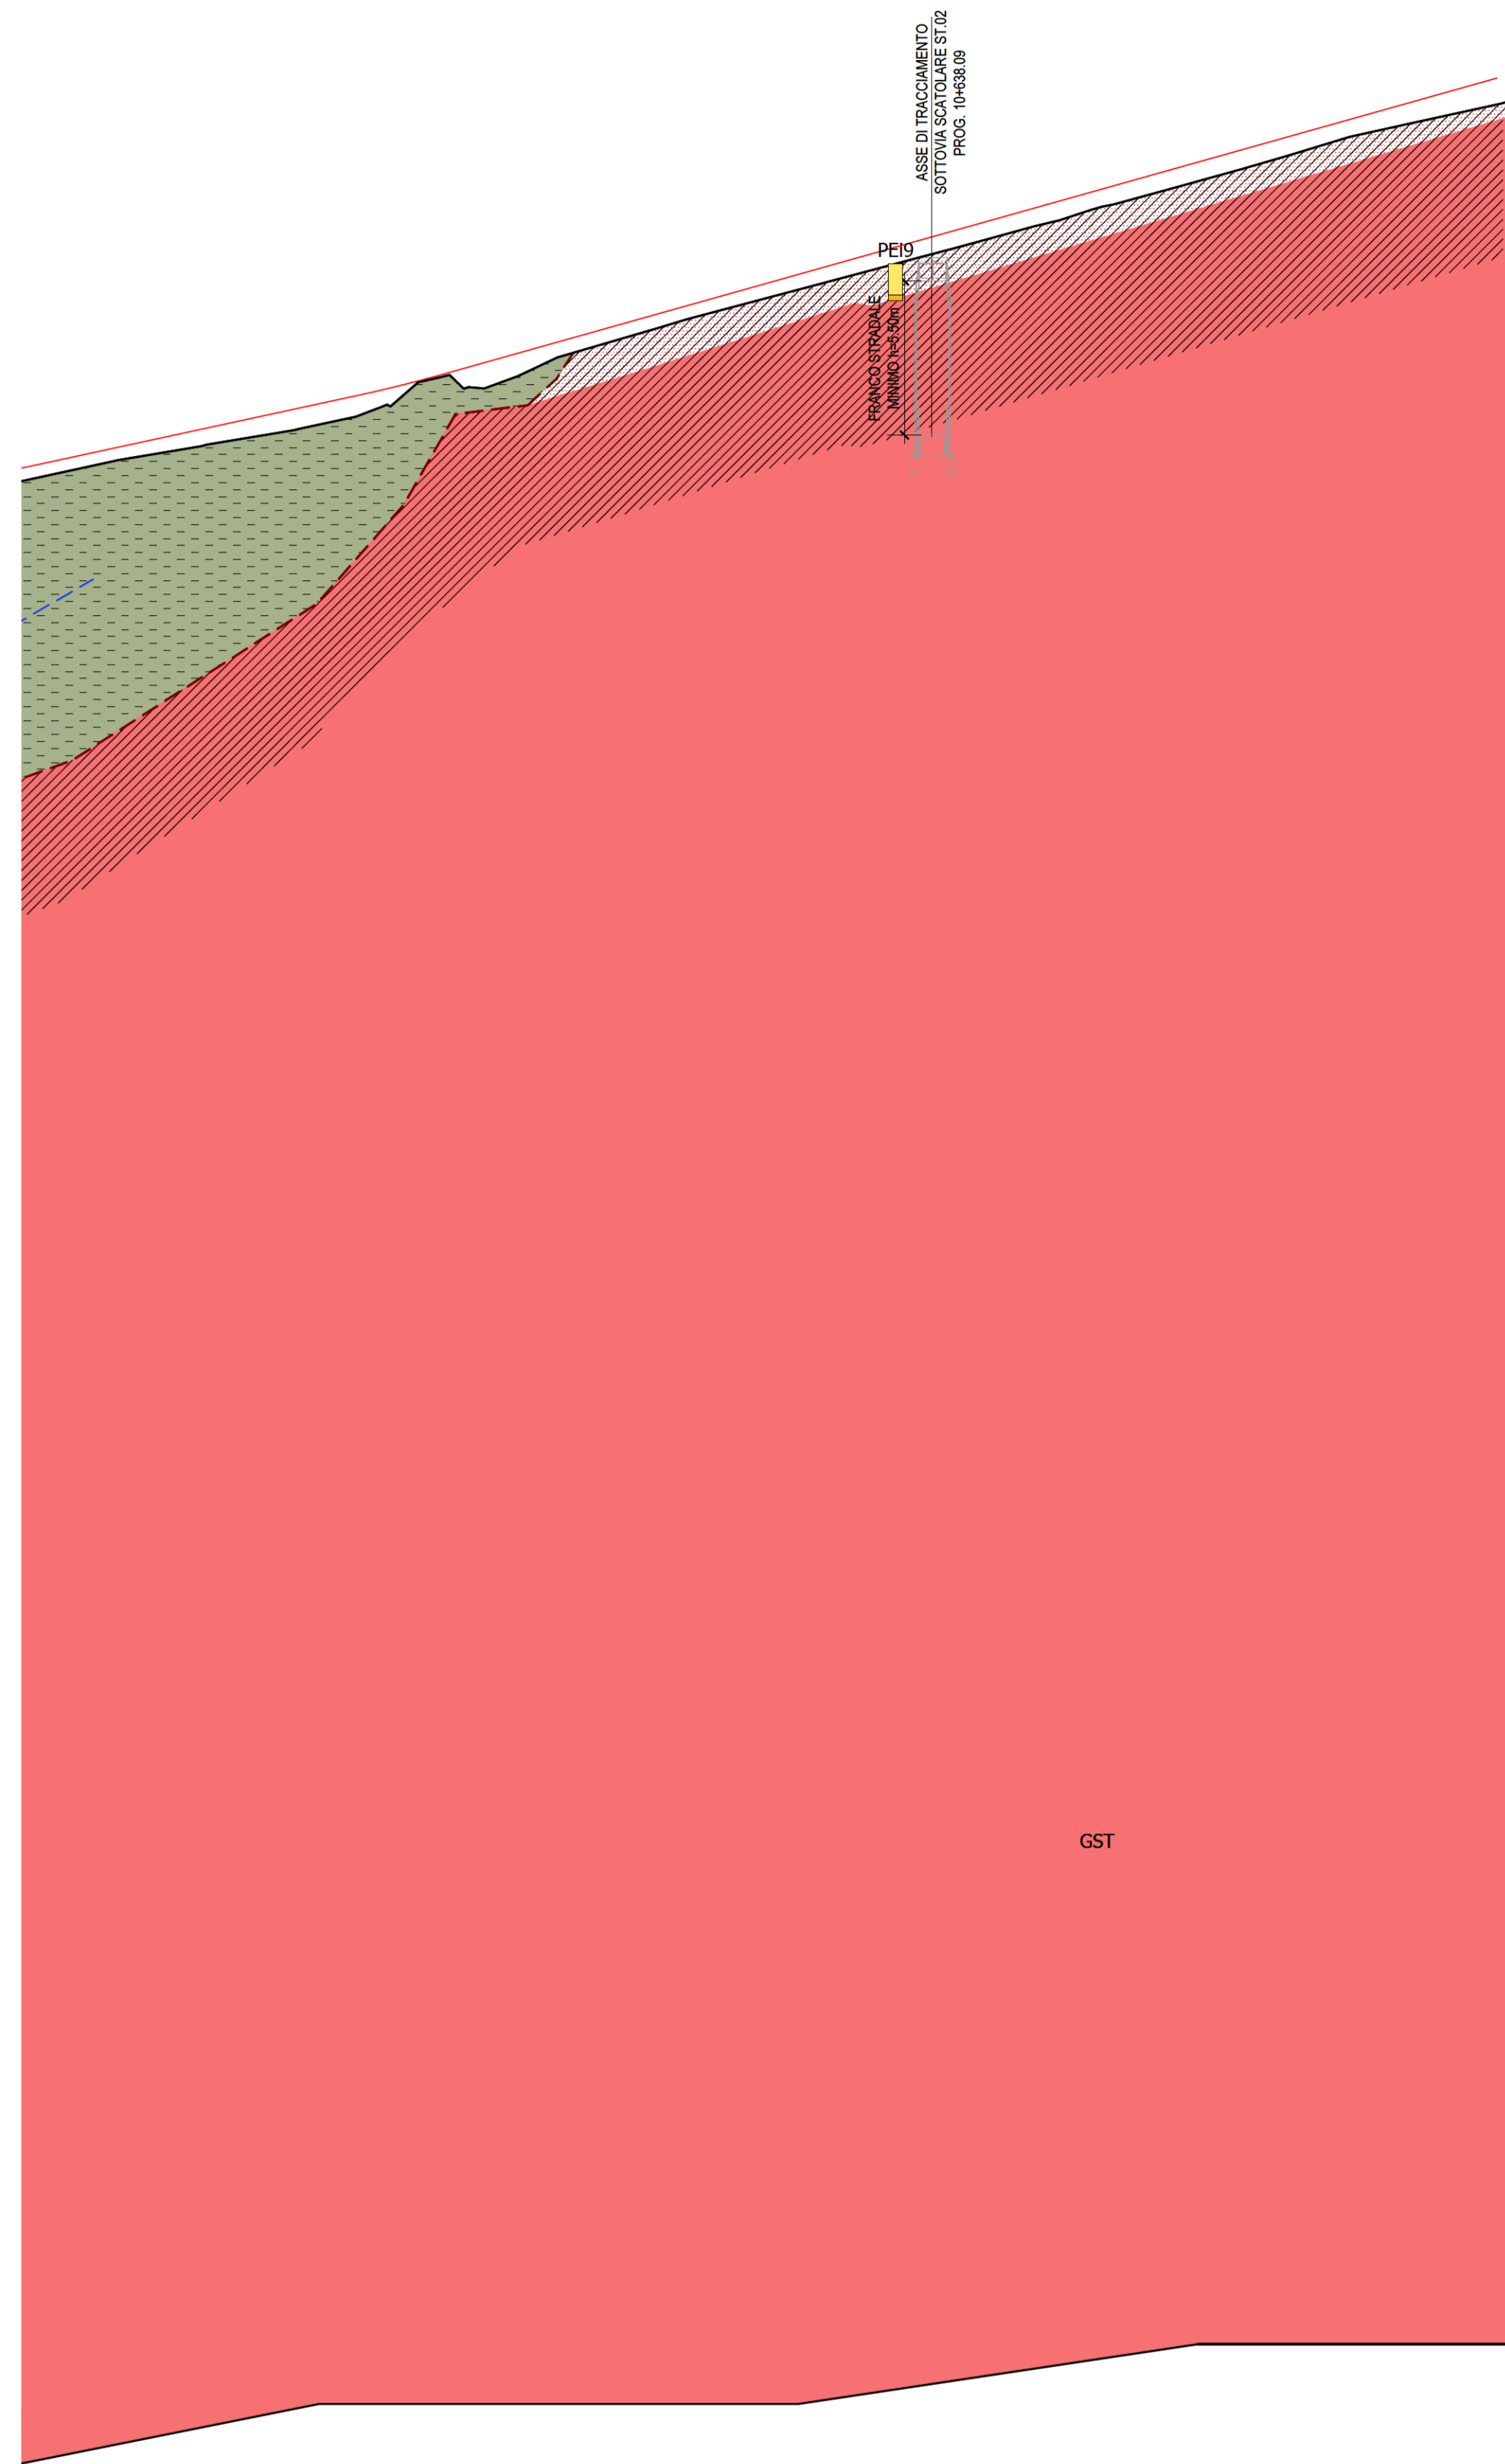

NOTE

Per l'ubicazione planimetrica dei sondaggi geognostici si rimanda alla sezione geologica:

- DPCA06-D-1501-T00-GE-00-GE0-CG-14
- DPCA06-D-1501-T00-GE-00-GE0-CG-15
- DPCA06-D-1501-T00-GE-00-GE0-CG-16
- DPCA06-D-1501-T00-GE-00-GE0-CG-17

LEGENDA

UNITÀ GEOTECNICHE		UNITÀ GEOLOGICHE	
	RIPORTO		DEPOSITI ALLUVIONALI TERRAZZATI
	TERRENO A PREVALENZA GHIAIOSA		COLTRI ELUVIO-COLLUVIALI
	TERRENO A PREVALENZA SABBIOSA		ARENARIE DI PIRRI
	TERRENO A PREVALENZA LIMOSA		MARNE DI GESTURI
	TERRENO A PREVALENZA ARGILLOSA		
	MARNE DI GESTURI		
	MARNE DI GESTURI ALTERATE		
	ARENARIE DEL PIRRI		

SIMBOLI

Faglia diretta presunta Limiti geologici Soggiacenza falda

INDAGINI

INDAGINE MASW INDAGINE SISMICA A RIFRAZIONE

SONDAGGIO A CAROTAGGIO CONTINUO POZZETTO ESPLORATIVO

Lunghezze 1: 2000
Q.BIF. -50.000

No. SEZIONI	1	2	3	4	5	6	7	8	9	10	11	12	13	14	15	16	17	18	19	20	
DISTANZE PROGRESSIVE	0	20,00	40,00	60,00	80,00	100,00	120,00	140,00	160,00	180,00	200,00	220,00	240,00	260,00	280,00	300,00	320,00	340,00	360,00	380,00	400,00
DISTANZE PIAZZALI	0	20,00	40,00	60,00	80,00	100,00	120,00	140,00	160,00	180,00	200,00	220,00	240,00	260,00	280,00	300,00	320,00	340,00	360,00	380,00	400,00
QUOTE TORRENTO	33,33	33,33	33,33	33,33	33,33	33,33	33,33	33,33	33,33	33,33	33,33	33,33	33,33	33,33	33,33	33,33	33,33	33,33	33,33	33,33	33,33
QUOTE PROGETTO	33,33	33,33	33,33	33,33	33,33	33,33	33,33	33,33	33,33	33,33	33,33	33,33	33,33	33,33	33,33	33,33	33,33	33,33	33,33	33,33	33,33
ETOMETRICHE	114	114	114	114	114	114	114	114	114	114	114	114	114	114	114	114	114	114	114	114	114

Anas SpA
Direzione Centrale Progettazione
CUP F2602000340001 CIG 652449686B

GARA CA 08/15 - NUOVA SS 554 CAGLIARITANA
ADEGUAMENTO DELL'ASSE ATTREZZATO URBANO ED ELIMINAZIONE DELLE INTERSEZIONI A RASO DAL KM 1+500 AL KM 11+850

OFFERTA TECNICA
ASSE STRADALE PRINCIPALE
GEOLOGIA E GEOTECNICA
GEOLOGIA
Profilo geotecnico Tav. 11 di 11

CODICE PROGETTO		CODICE ELABORATO				SCALA	DATA	CODICE ELABORATO DI OFFERTA		
progetto	liv.	numero	campo 1	campo 2	campo 3	campo 4	rev			
DPCA06	D	1501	T00	GE01	GET	FG11	C	1:2000/1:200	21/02/2018	

CONCORRENTE:

ASTALDI

PROGETTISTA INDICATO COSTITUENDO R.T.P.
Capogruppo Mandataria R.T.P. **SWS** Mandante **ASTALDI** Mandante **ING. FRANCESCA LEO**

RESPONSABILE DELL'INTEGRAZIONE FRA LE PRESTAZIONI SPECIALISTICHE
Ing. Paolo Cucino

RESPONSABILE ELABORATO
Dott. Geol. Tiberio Adamo