
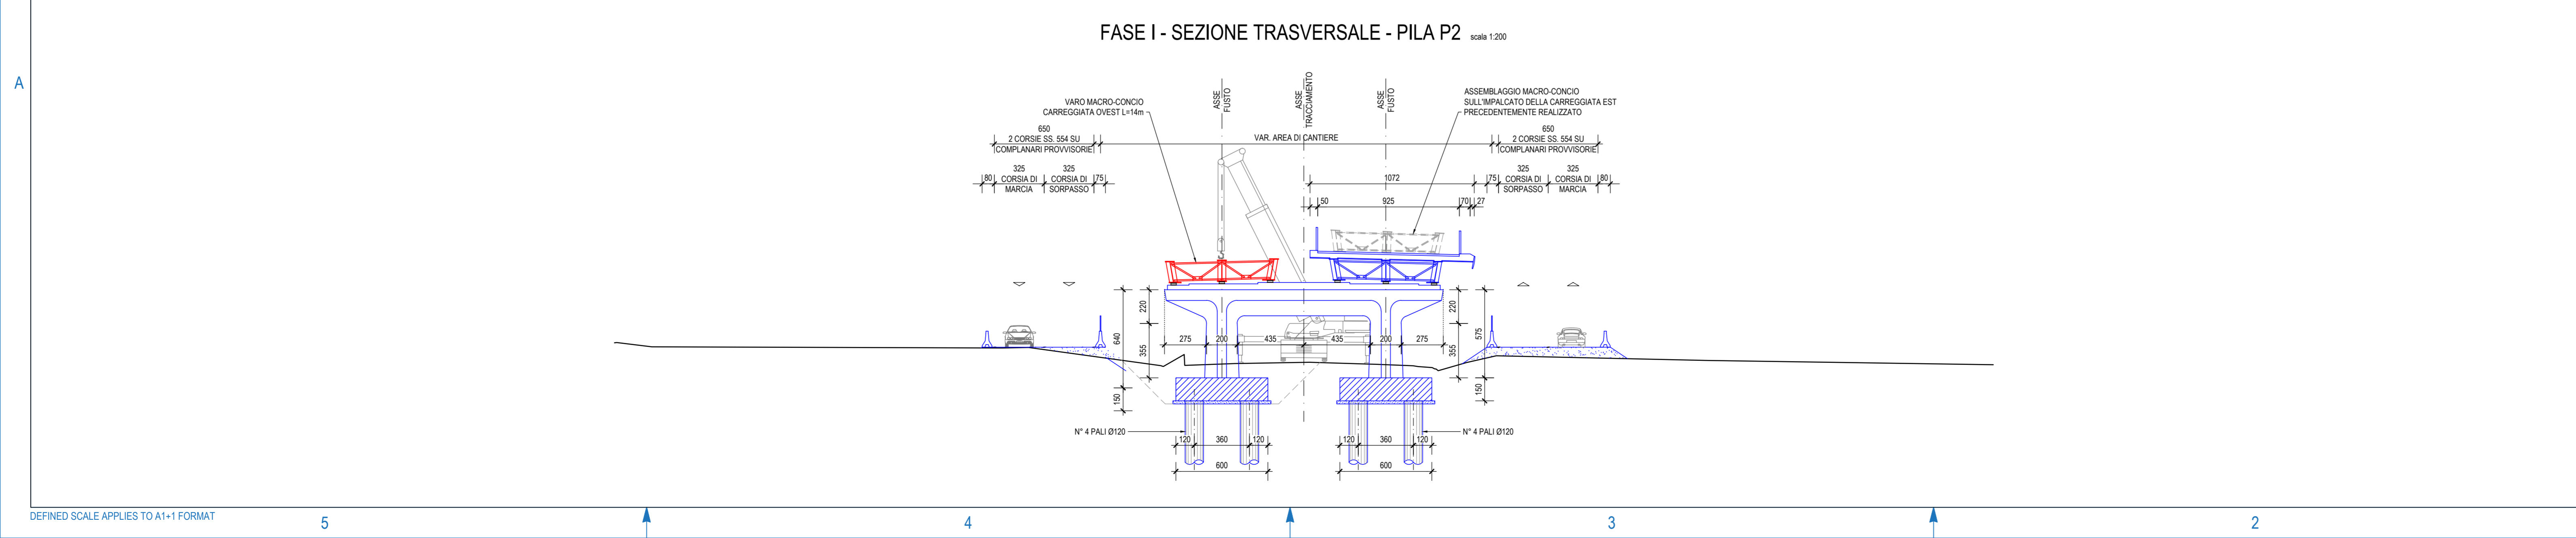


LEGENDA

- OPERE IN FASE DI REALIZZAZIONE
- OPERE REALIZZATE NELLE FASI PRECEDENTI
- SEDE CIRCOLAZIONE STRADALE

DESCRIZIONE FASE I

- TRAFFICO SS 554 DEVIATO 2-2 CORSIE SULLE COMPLANARI E ROTATORIA PROVVISORIE.
 - VENGONO VARATI DAL BASSO I DUE MACRO-CONCI CARREGGIATA OVEST L=14m POSIZIONATI IN ASSE ALLE PILE P2 E P4.
 ENTRAMBI SOSTENUTI DA PUNTONI PROVVISORIALI PRECEDENTEMENTE REALIZZATI E COLLEGATI ALLA FONDAZIONE DELLE PILE. VIENE UTILIZZATO L'IMPALCATO DELLA CARREGGIATA EST PER L'ASSEMBLAGGIO DEI MACRO-CONCI MENTRE LE AUTOGRÙ SONO ENTRAMBE ALL'INTERNO DELLA ROTATORIA.

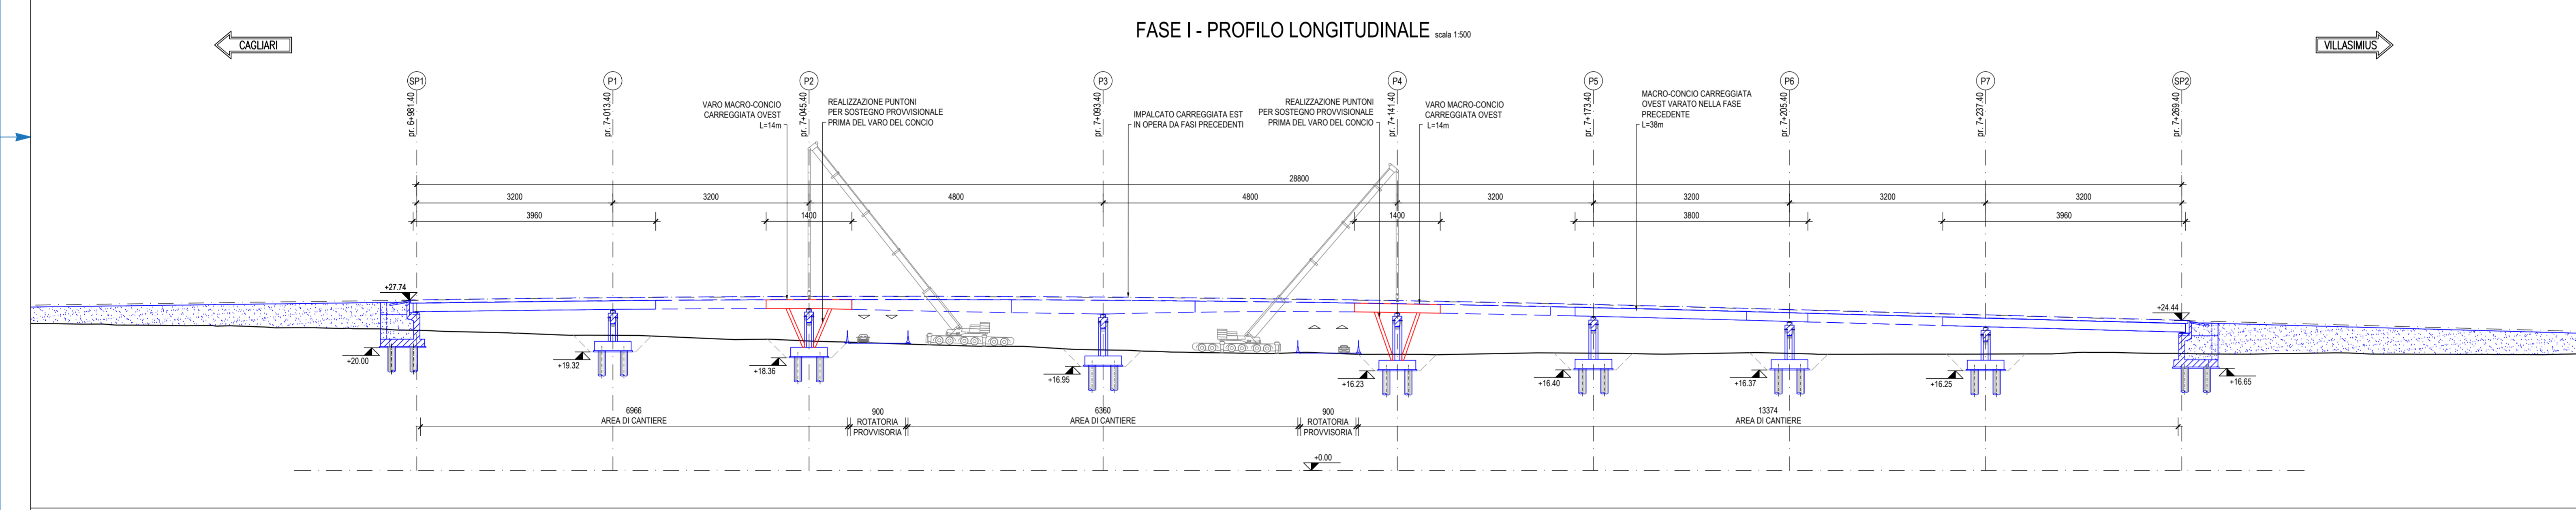

Anas SpA
 Direzione Centrale Progettazione
 CUP: F2602009340001 GIG: 652449686B

GARA CA 08/15 - NUOVA SS 554 CAGLIARITANA
 ADEGUAMENTO DELL'ASSE ATTREZZATO URBANO ED ELIMINAZIONE DELLE INTERSEZIONI A RASO DAL KM 1+500 AL KM 11+850

OFFERTA TECNICA
ASSE STRADALE PRINCIPALE VIADOTTI
 ELABORATI GENERALI
 Fasi costruttive viadotti multicampata. Fase I

CODICE PROGETTO	CODICE ELABORATO	SCALA	DATA
progetto	numero		
DPCA06D	1501	T00	VI00
		STR	PL10
		A	

CONCORRENTE:

ASTALDI

PROGETTISTA INDICATO COSTITUENDO R.T.P.
 Capogruppo Mandataria R.T.P. Mandante Mandante
SWS **ASTALDI** ING. FRANCESCA LEO

RESPONSABILE DELL'INTEGRAZIONE FRA LE PRESTAZIONI SPECIALISTICHE Ing. Paolo Cucino
 RESPONSABILE ELABORATO Ing. Antonio De Girolamo