


FASI COSTRUTTIVE

Realizzazione in due fasi.

NOTA
La posizione del tombino e' stata modificata rispetto a quella prevista dal pp. lo spostamento totale e' di 2 m ma la distanza finale tra il bordo del tombino ed il margine della pila e' di 1 m. Dovra' pertanto essere creata una nuova progressiva : 7+047

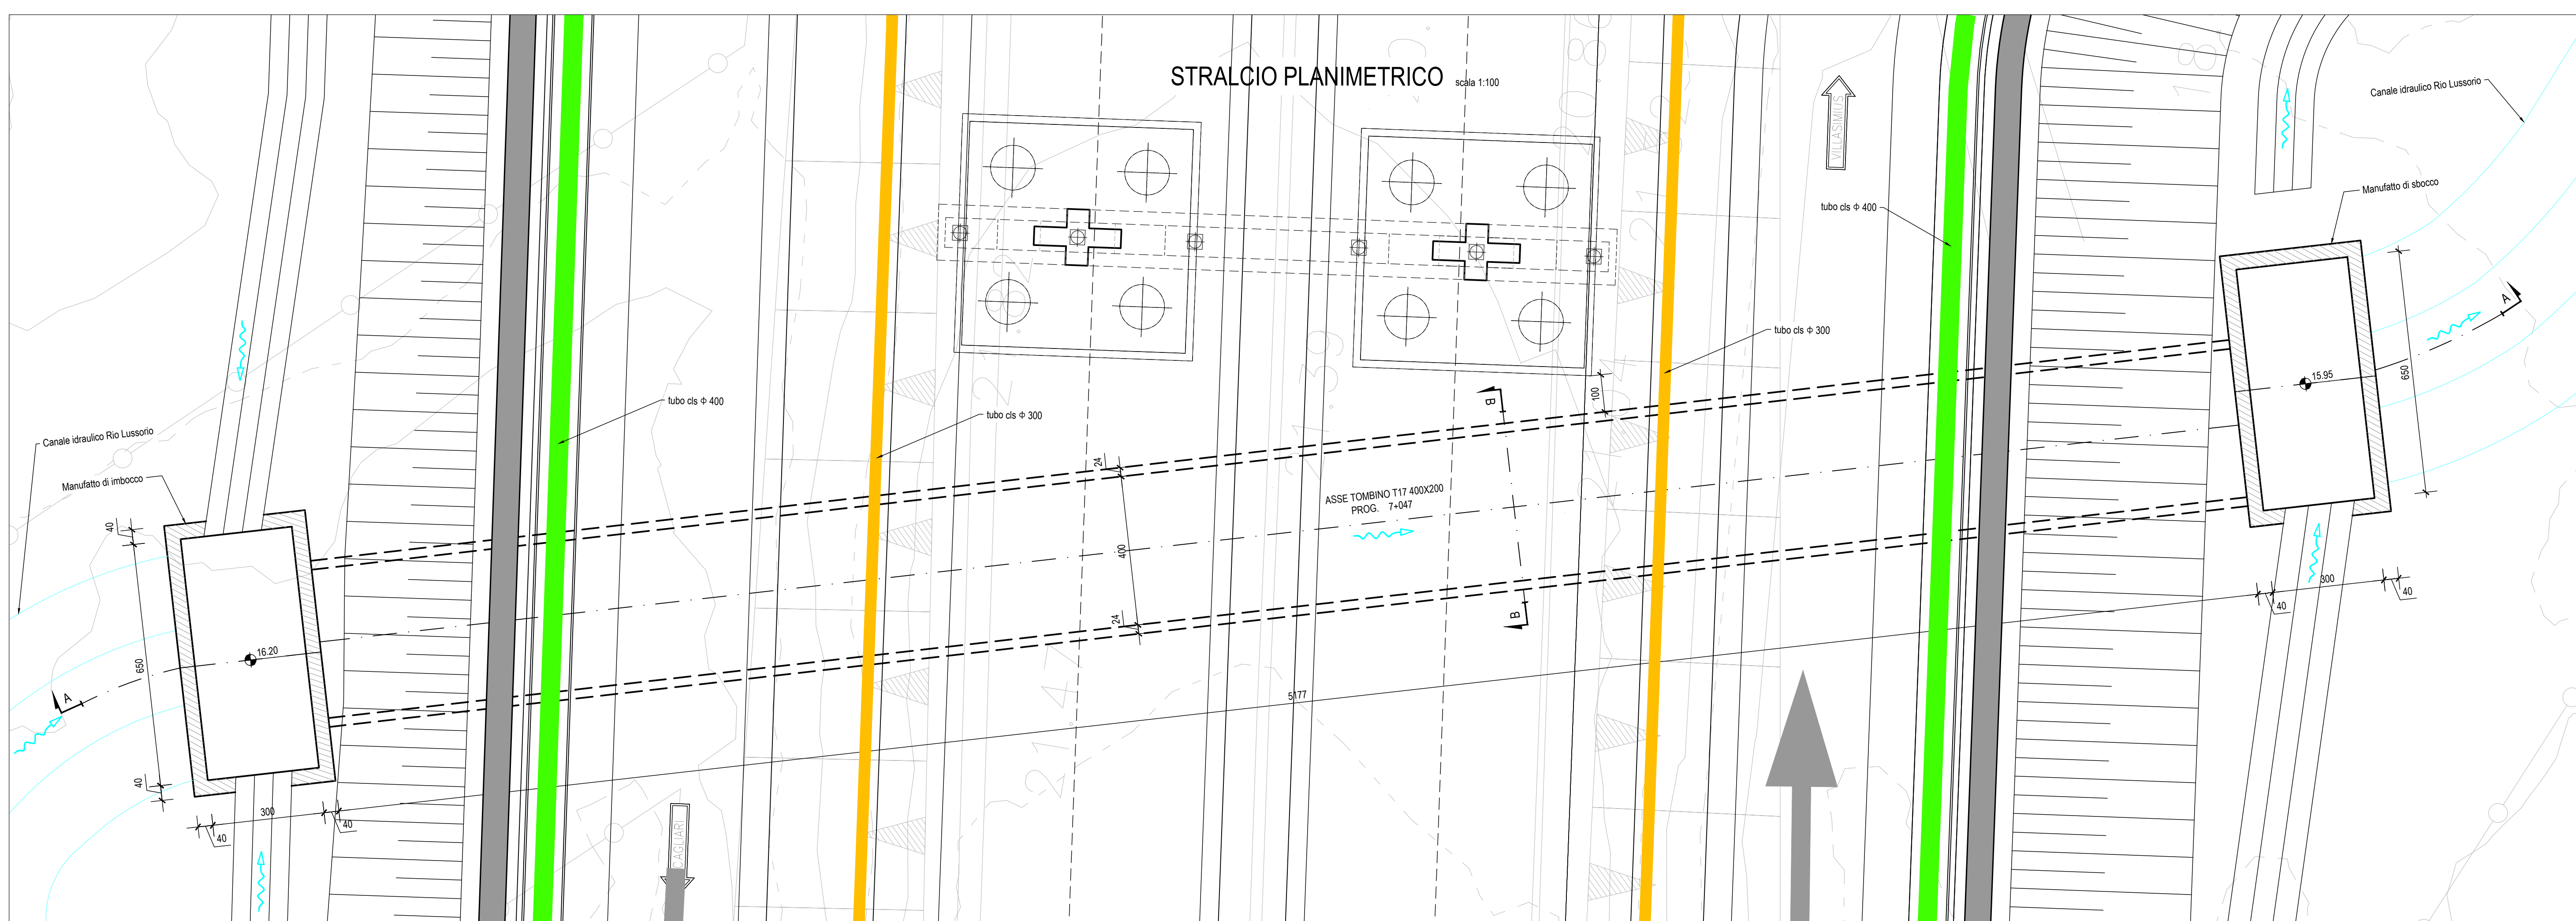



Anas SpA
Direzione Centrale Progettazione

CUP: F2602000340001 GIG: 652449686B



GARA CA 08/15 - NUOVA SS 554 CAGLIARITANA
ADEGUAMENTO DELL'ASSE ATTREZZATO URBANO ED ELIMINAZIONE DELLE INTERSEZIONI A RASO DAL KM 1+500 AL KM 11+850

PROGETTO DEFINITIVO

ASSE STRADALE PRINCIPALE
TOMBINI
TOMBINI IDRAULICI ASSE PRINCIPALE
Tombino T17 progr.7+049 - Planimetria di progetto e sezioni

CODICE PROGETTO		CODICE ELABORATO				SCALA	DATA
progetto	liv. numero	campo 1	campo 2	campo 3	campo 4	rev	
D	PCA 06	D	1501	T00	TM01	STR	PP17
						B	VARIE

12.22

CONCORRENTE:



PROGETTISTA INDICATO COSTITUENDO R.T.P.
Capogruppo Mandataria R.T.P. Mandante Mandante




ING. FRANCESCA LEO

RESPONSABILE DELL'INTEGRAZIONE FRA LE PRESTAZIONI SPECIALISTICHE Ing. Paolo Cucino RESPONSABILE ELABORATO Ing. Paolo Cucino