


**FASI COSTRUTTIVE**

Realizzazione in due fasi.

NOTA  
La posizione del tombino e' stata modificata rispetto a quella prevista dal pp. Lo spostamento totale e' di 4.90 m ma la distanza finale tra il bordo del tombino ed il margine della pia e' di 1 m. Dovra' pertanto essere creata una nuova progressiva : 7+144.10.

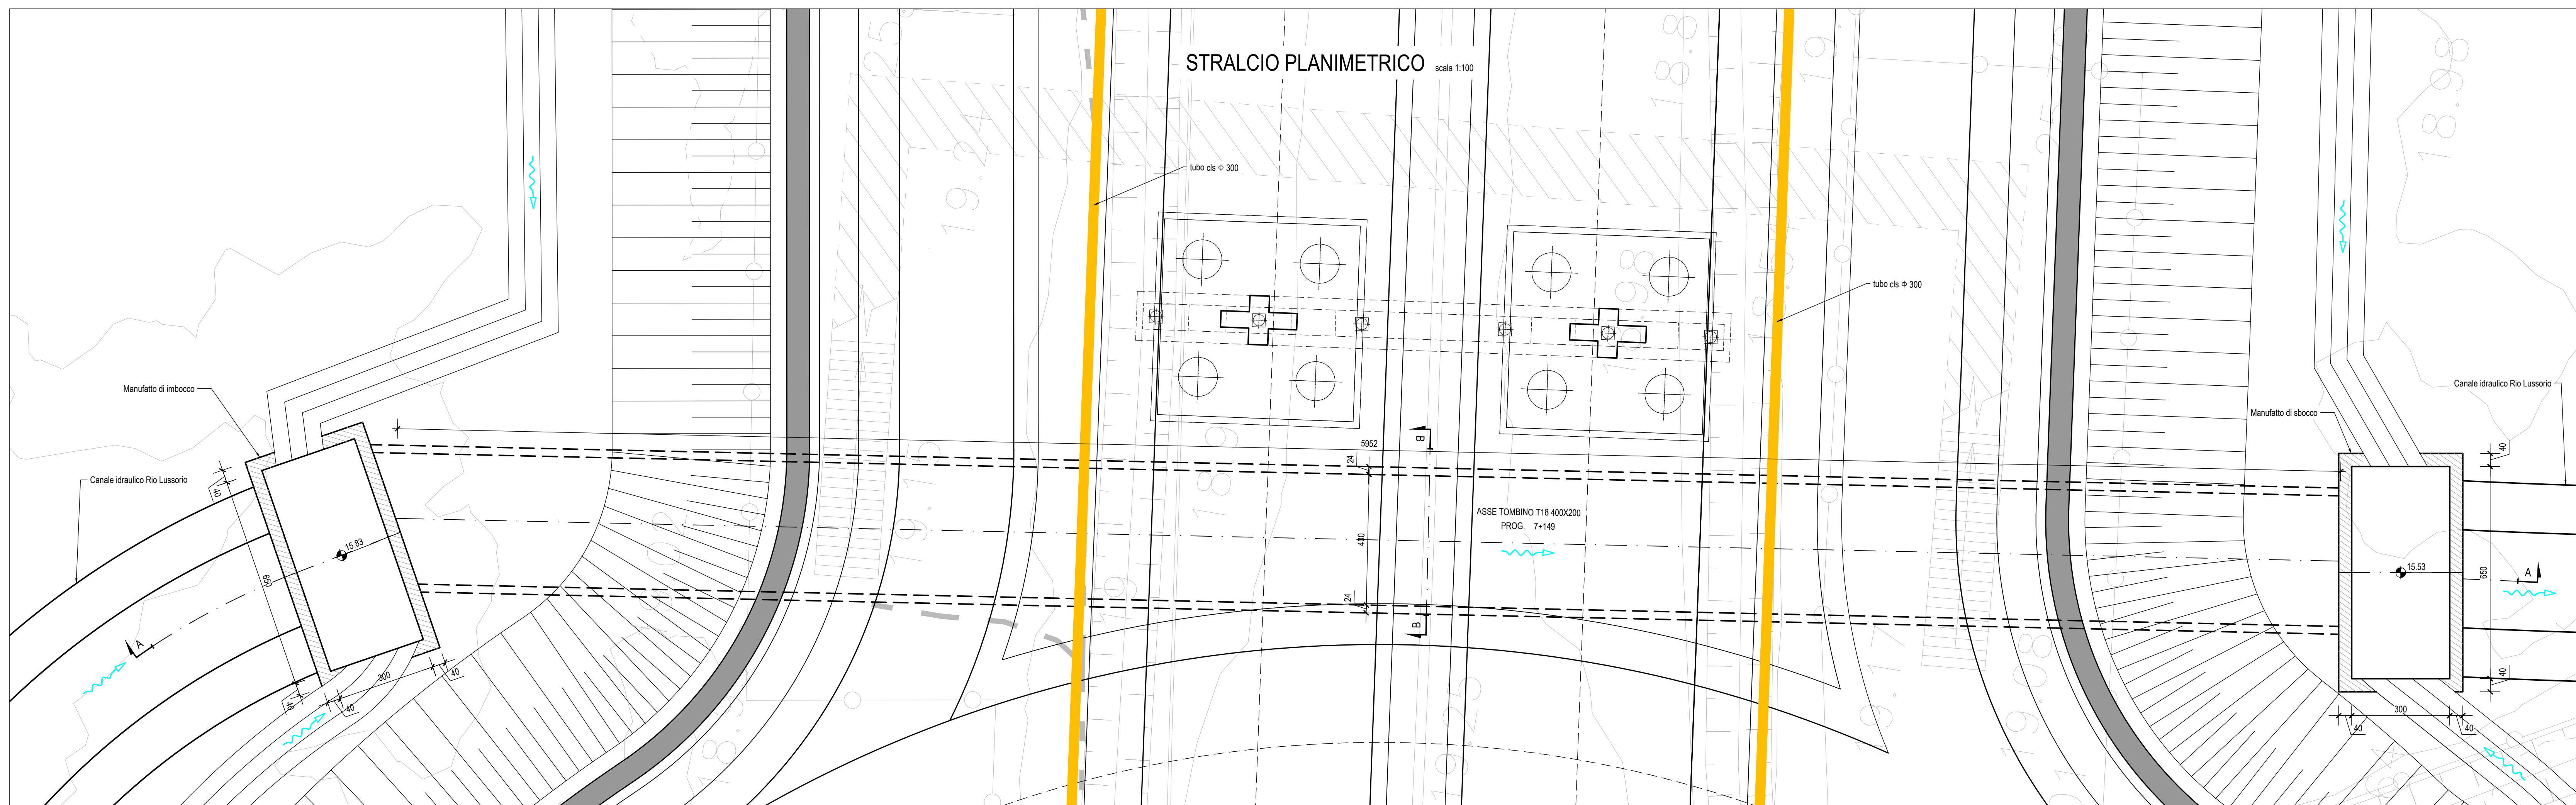

**Anas SpA**  
Direzione Centrale Progettazione  
CUP: F2602000340001 | GIG: 652449868B

**GARA CA 08/15 - NUOVA SS 554 CAGLIARITANA**  
ADEGUAMENTO DELL'ASSE ATTREZZATO URBANO ED ELIMINAZIONE DELLE INTERSEZIONI A RASO DAL KM 1+500 AL KM 11+850

**PROGETTO DEFINITIVO**  
**ASSE STRADALE PRINCIPALE**  
**TOMBINI**  
TOMBINI IDRAULICI ASSE PRINCIPALE  
Tombino T18 progr.7+149 - Planimetria di progetto e sezioni

CODICE PROGETTO		CODICE ELABORATO				SCALA	DATA					
progetto	iv.	numero	campo 1	campo 2	campo 3	campo 4	rev					
D	P	CA 06	D	1501	T00	TM01	STR	PP18	B	VARIE	30/11/2019	<b>12.23</b>

CONCORRENTE:

**ASTALDI**

PROGETTISTA INDICATO COSTITUENDO R.T.P.  
Capogruppo Mandataria R.T.P. Mandante Mandante

**SWS** **ASTALDI** ING. FRANCESCA LEO

RESPONSABILE DELL'INTEGRAZIONE FRA LE PRESTAZIONI SPECIALISTICHE Ing. Paolo Cucino  
RESPONSABILE ELABORATO Ing. Paolo Cucino