
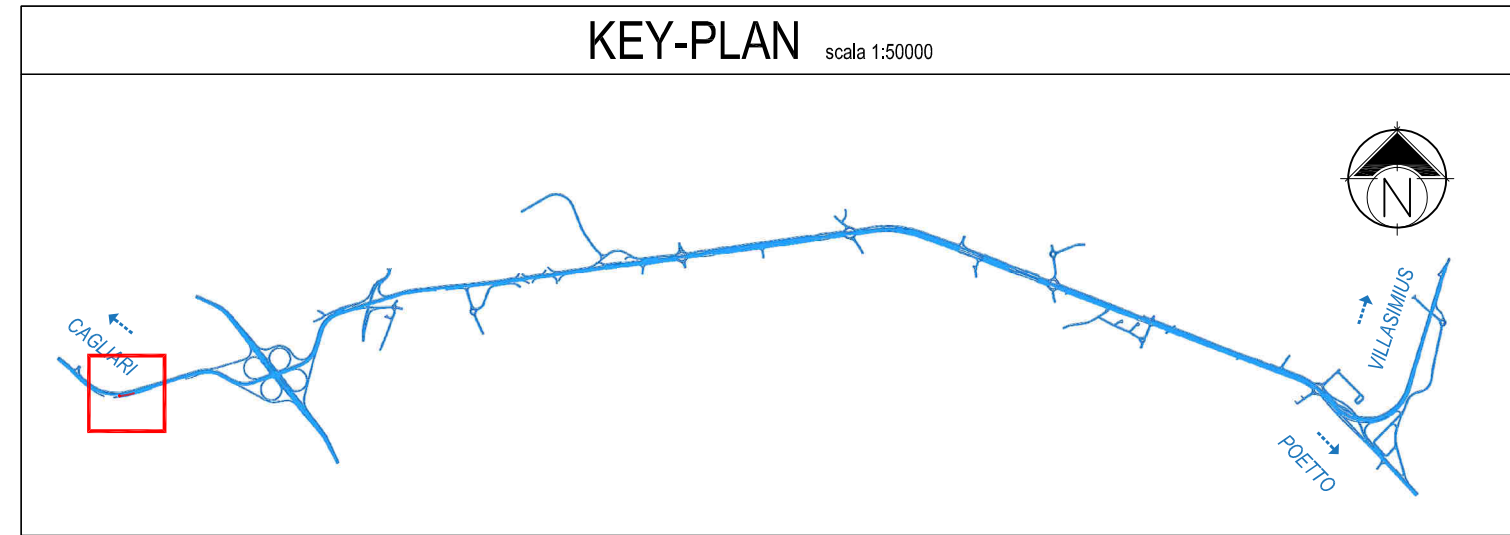


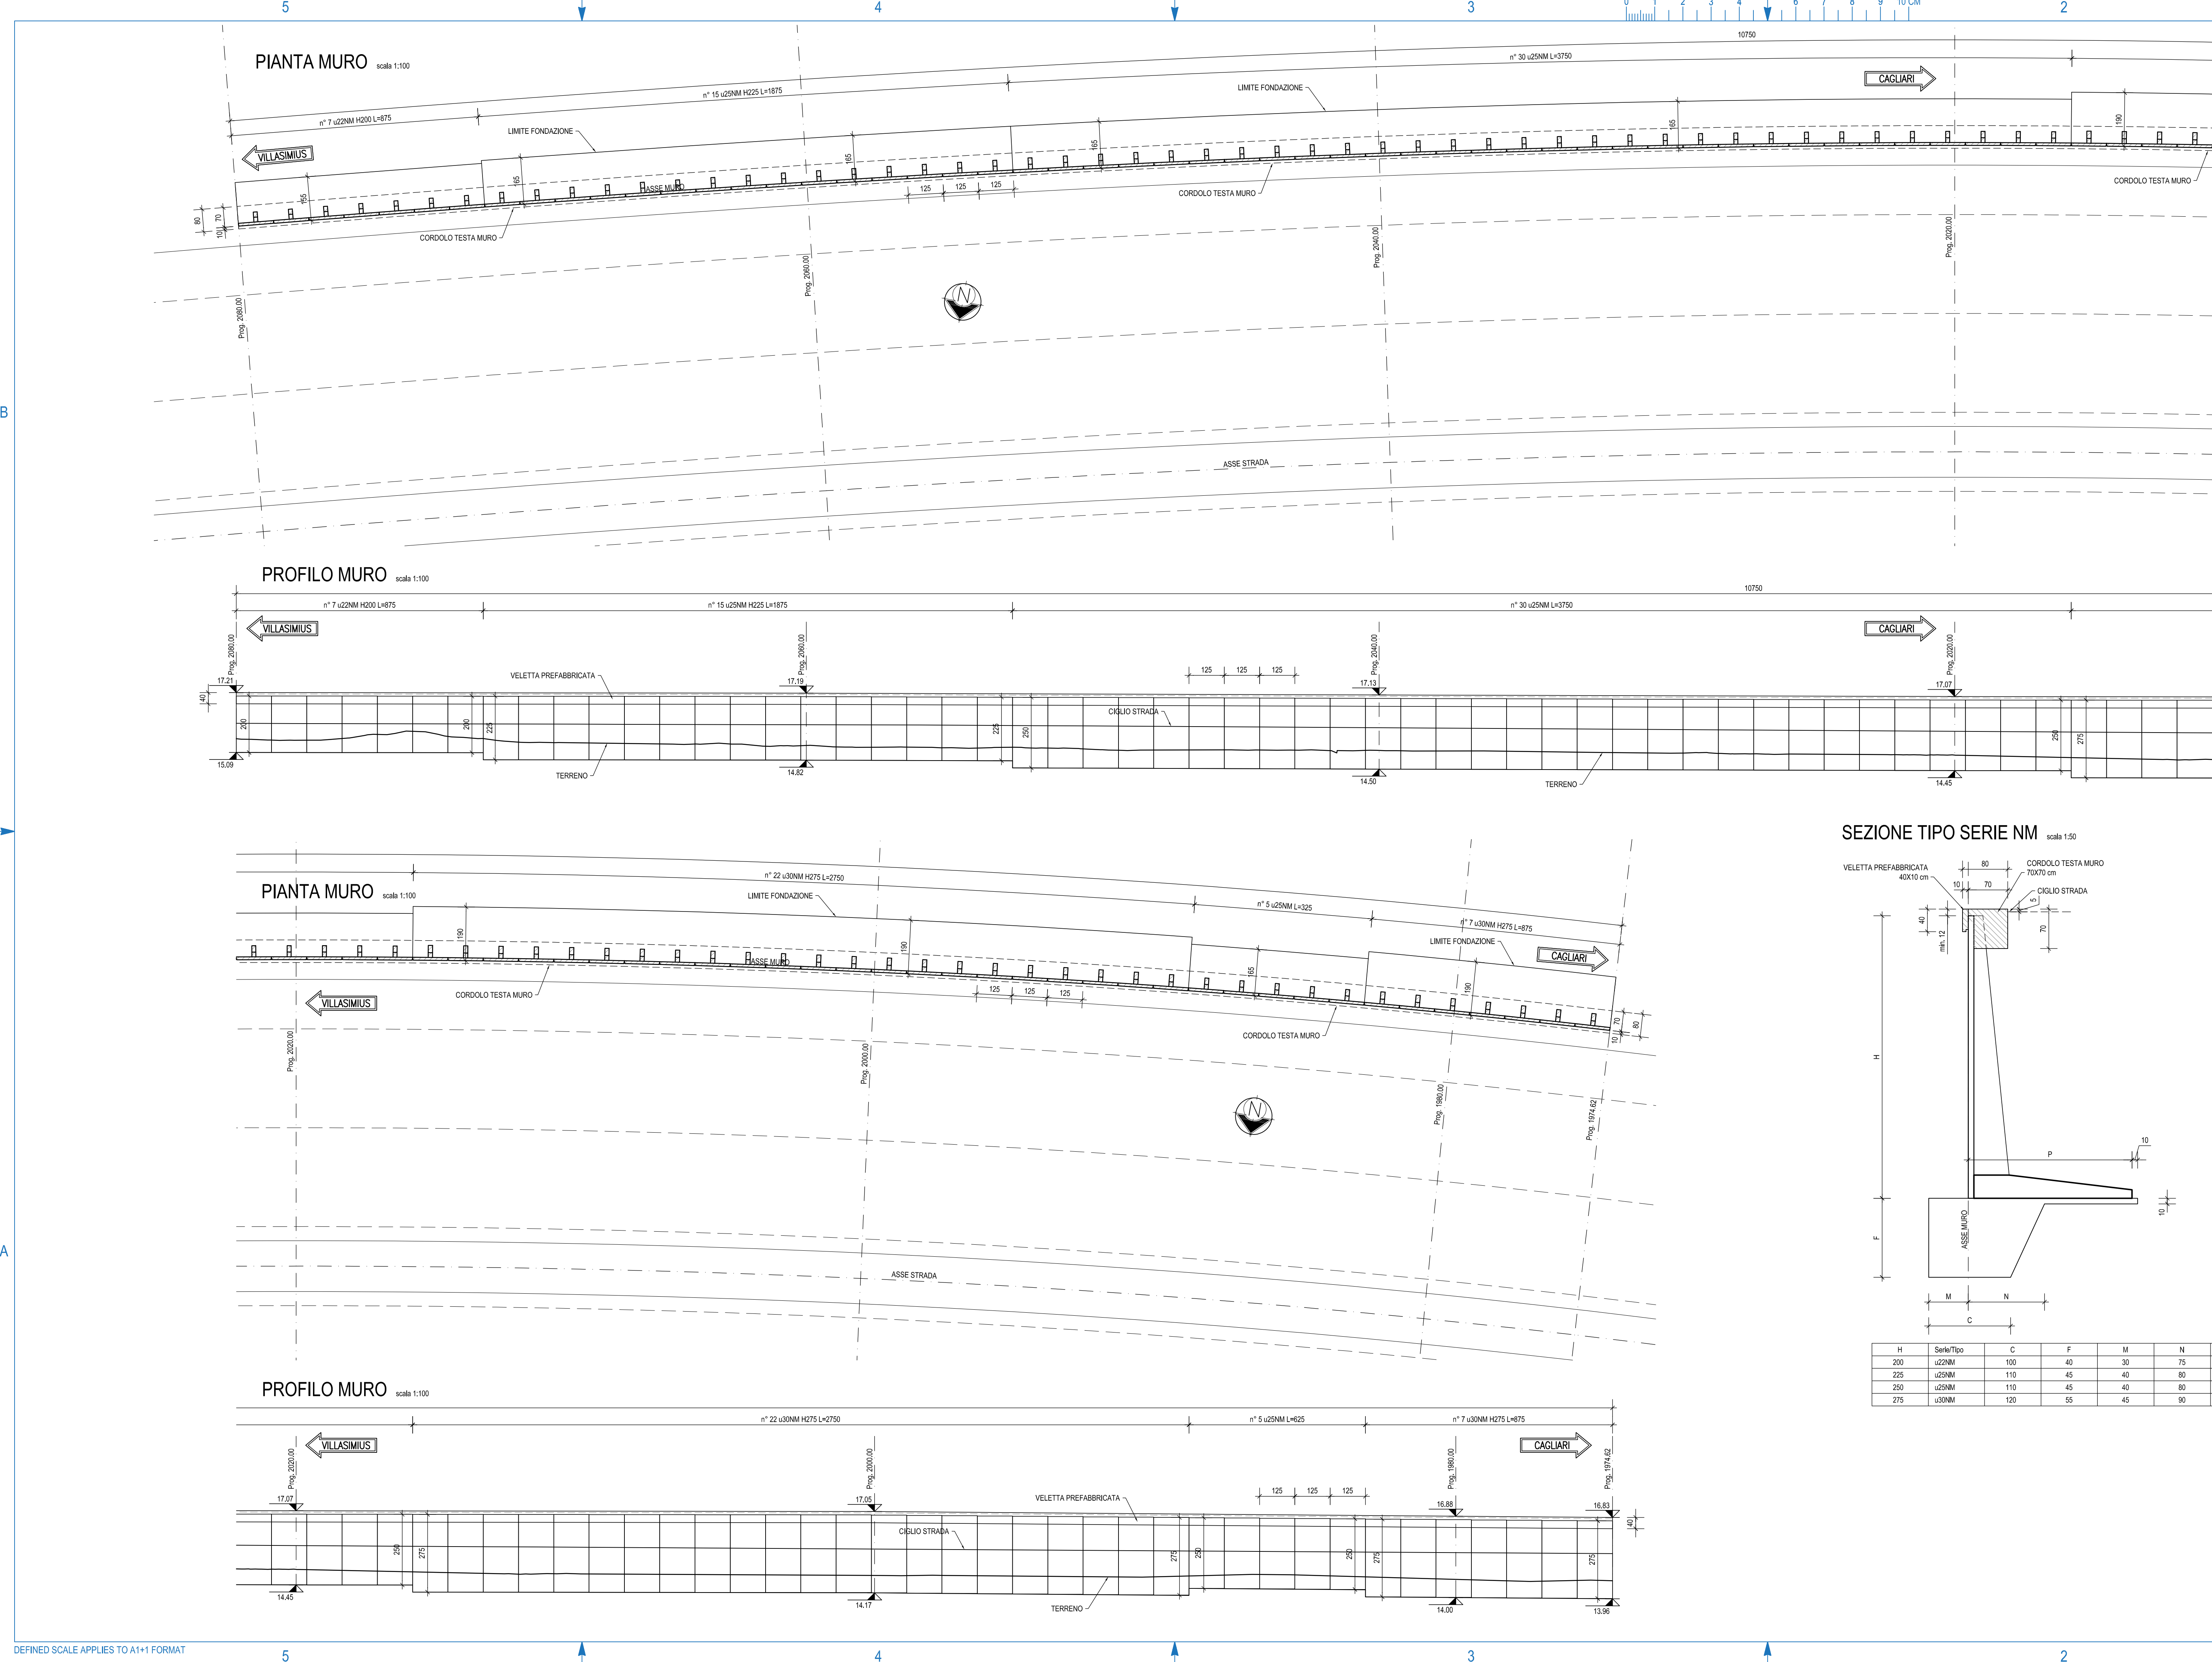

NOTA

- PER LE CARATTERISTICHE DEI MATERIALI SI RIMANDA ALL'ELABORATO:
"TABELLA MATERIALI STRUTTURE" - DPCA06-D-1501-T00-EG-01-GEN-PC-01-A

INCIDENZE STRUTTURE IN C.A.

MURO H 200	
• FONDAZIONE	⇒ 45 kg/mc
• ELEVAZIONE	⇒ 100 kg/mc
MURO H 225 - H 250	
• FONDAZIONE	⇒ 50 kg/mc
• ELEVAZIONE	⇒ 110 kg/mc
MURO H 275	
• FONDAZIONE	⇒ 55 kg/mc
• ELEVAZIONE	⇒ 115 kg/mc
CORDOLO DI TESTA	⇒ 130 kg/mc



Anas SpA
Direzione Centrale Progettazione
CLUP F2602000340001 CIG 652449686B



GARA CA 08/15 - NUOVA SS 554 CAGLIARITANA
ADEGUAMENTO DELL'ASSE ATTREZZATO URBANO ED ELIMINAZIONE DELLE INTERSEZIONI A RASO DAL KM 1+500 AL KM 11+850

PROGETTO DEFINITIVO

C - ASSE STRADALE PRINCIPALE
OPERE D'ARTE MINORI
MURI DI SOSTEGNO ASSE PRINCIPALE
Muro n°2 (lato Sud) - Planimetria di progetto, sviluppata e sezione tipo.

CODICE PROGETTO		CODICE ELABORATO				SCALA	DATA
progetto	liv.	numero	campo 1	campo 2	campo 3	campo 4	rev
DPCA06	D	1501	T00	OM01	STR	PP02	B

varie 21/04/2016

CONCORRENTE:



PROGETTISTA INDICATO COSTITUENDO R.T.P.

Capogruppo Mandataria R.T.P.
SWS

Mandante


Mandante
ING. FRANCESCA LEO

RESPONSABILE DELL'INTEGRAZIONE FRA LE PRESTAZIONI SPECIALISTICHE
Ing. Paolo Cucino

RESPONSABILE ELABORATO
Ing. Paolo Cucino