


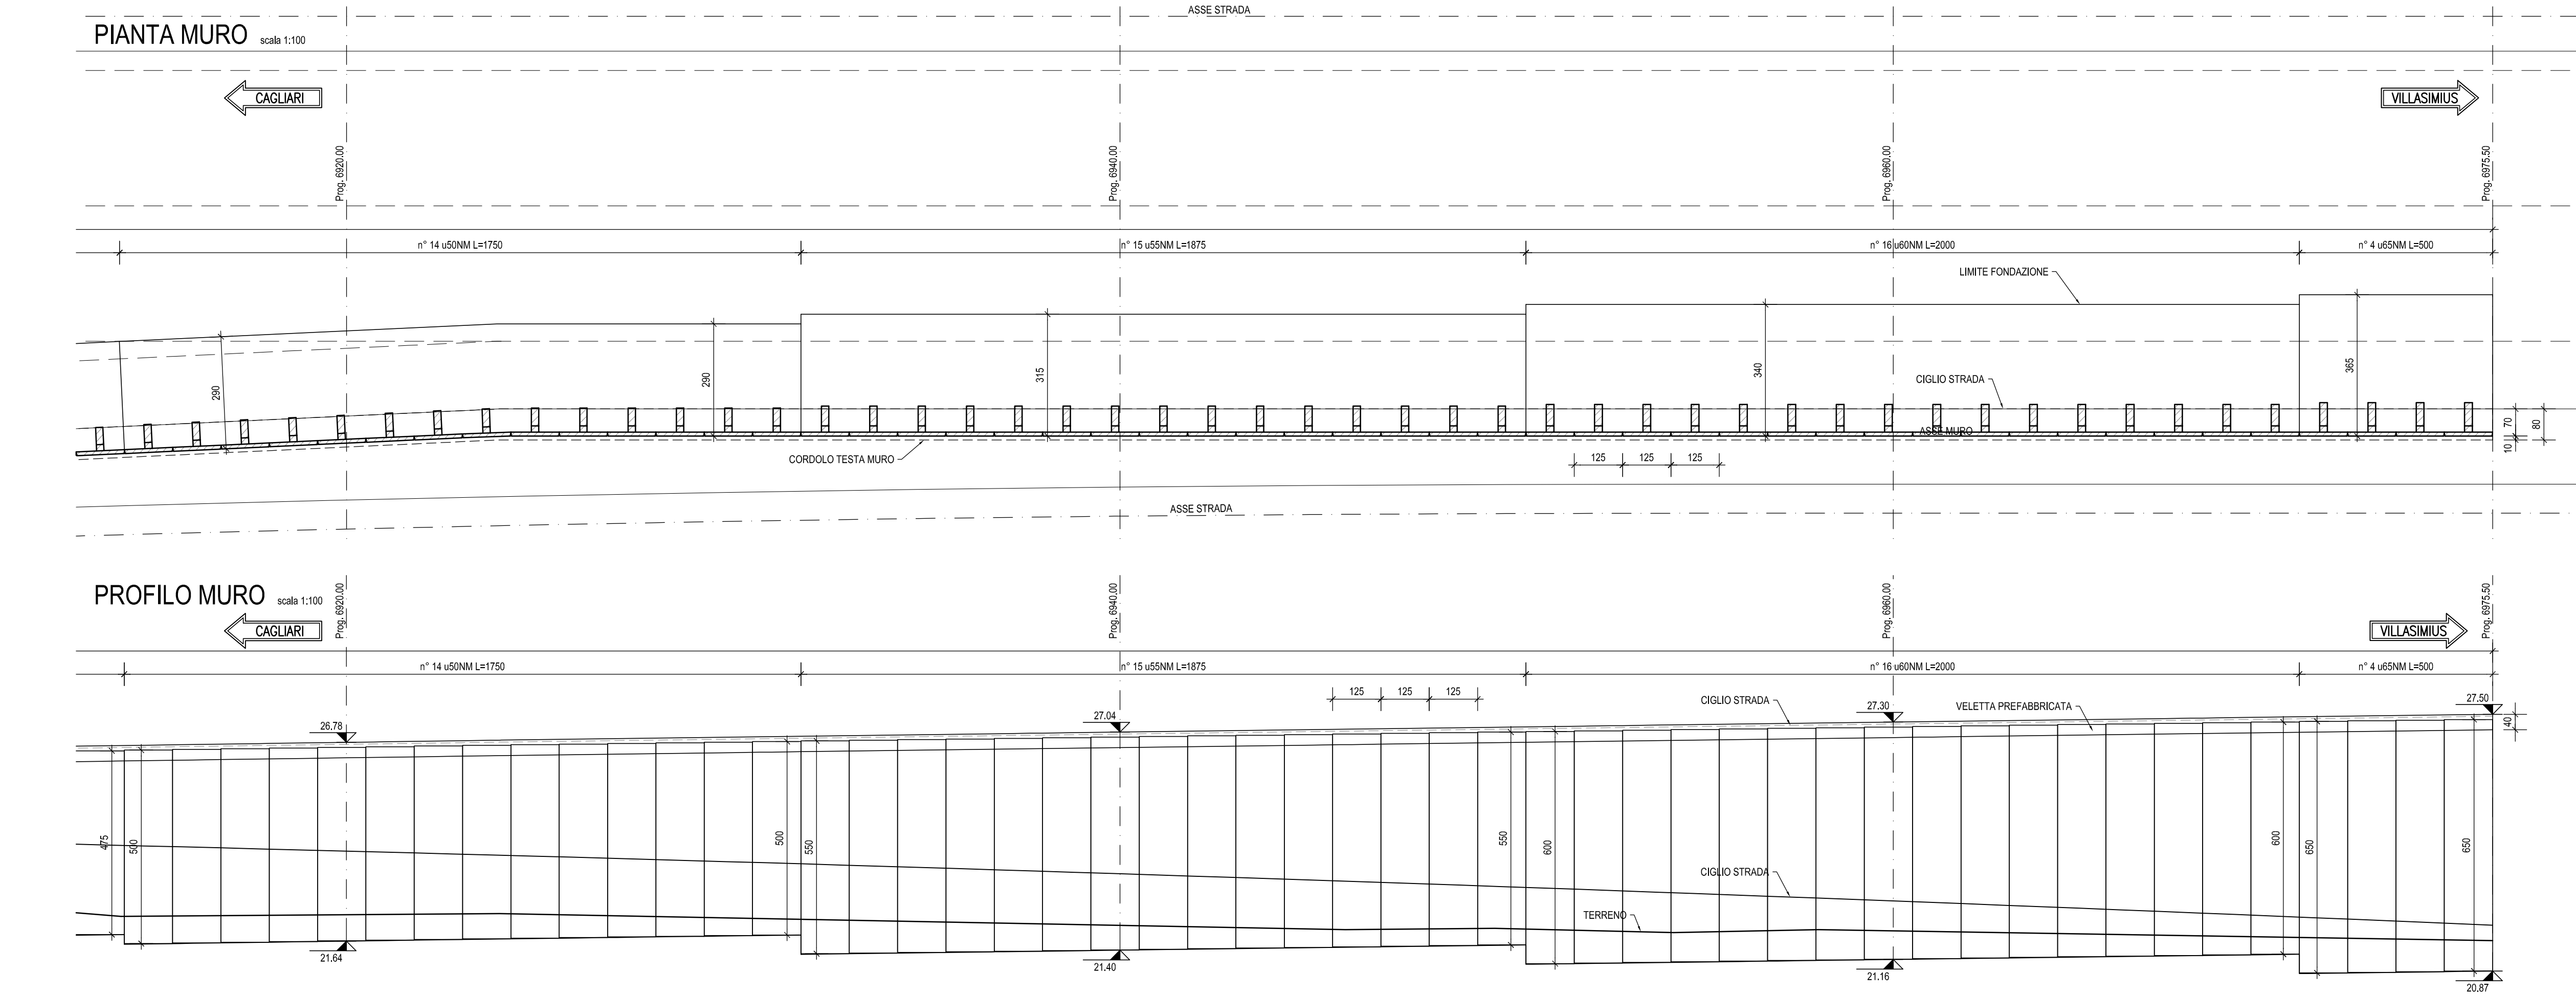


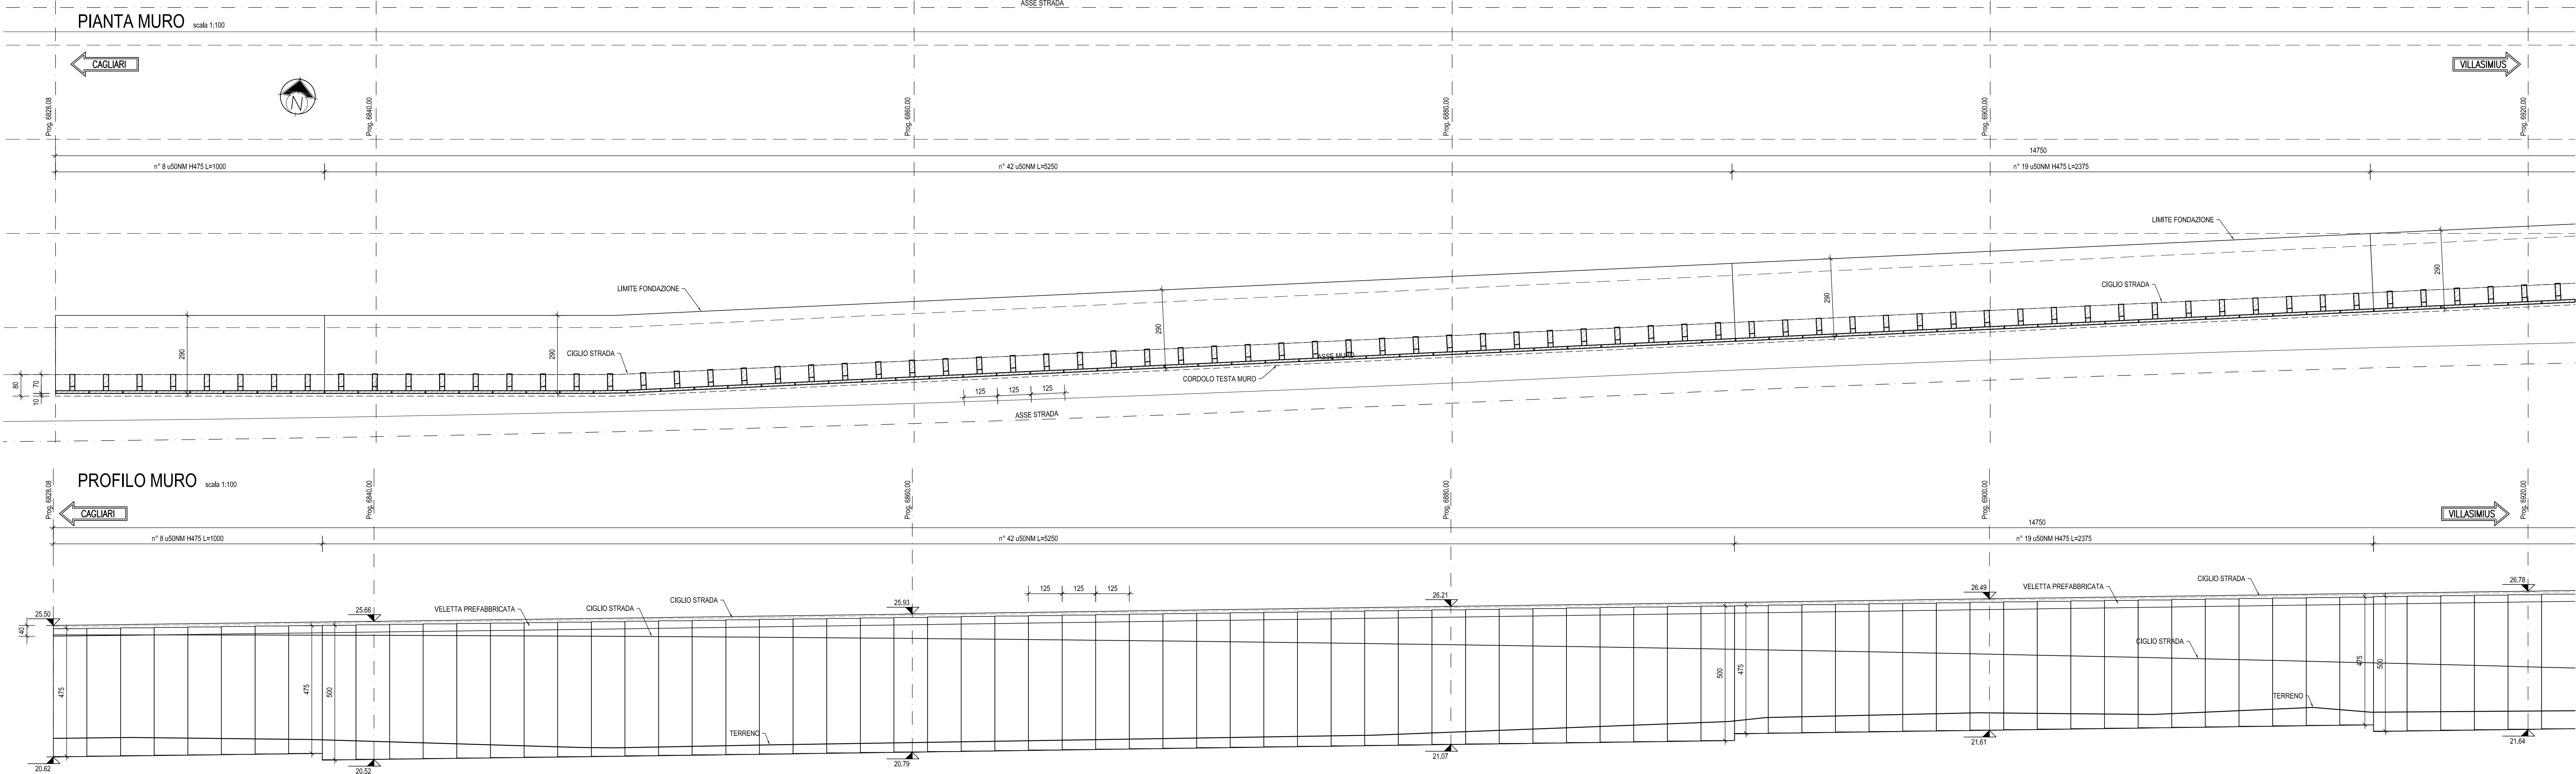

SEZIONE TIPO SERIE NM scala 1:50

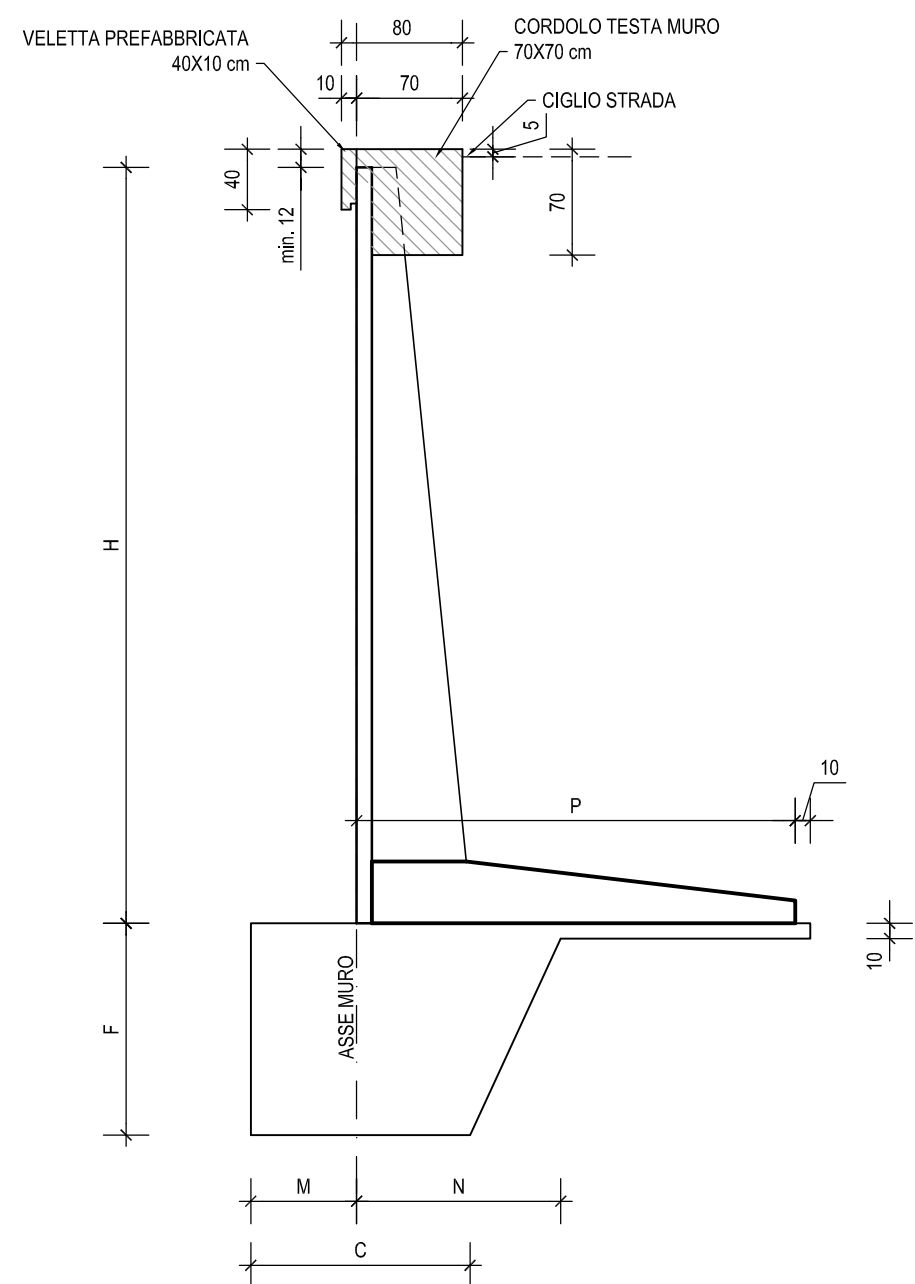

H	Serie/Tip	C	F	M	N	P
475	u50NM	240	100	90	180	290
550	u50NM	240	100	90	180	290
550	u55NM	270	110	100	200	315
600	u60NM	290	120	110	210	340
650	u65NM	310	130	120	230	365

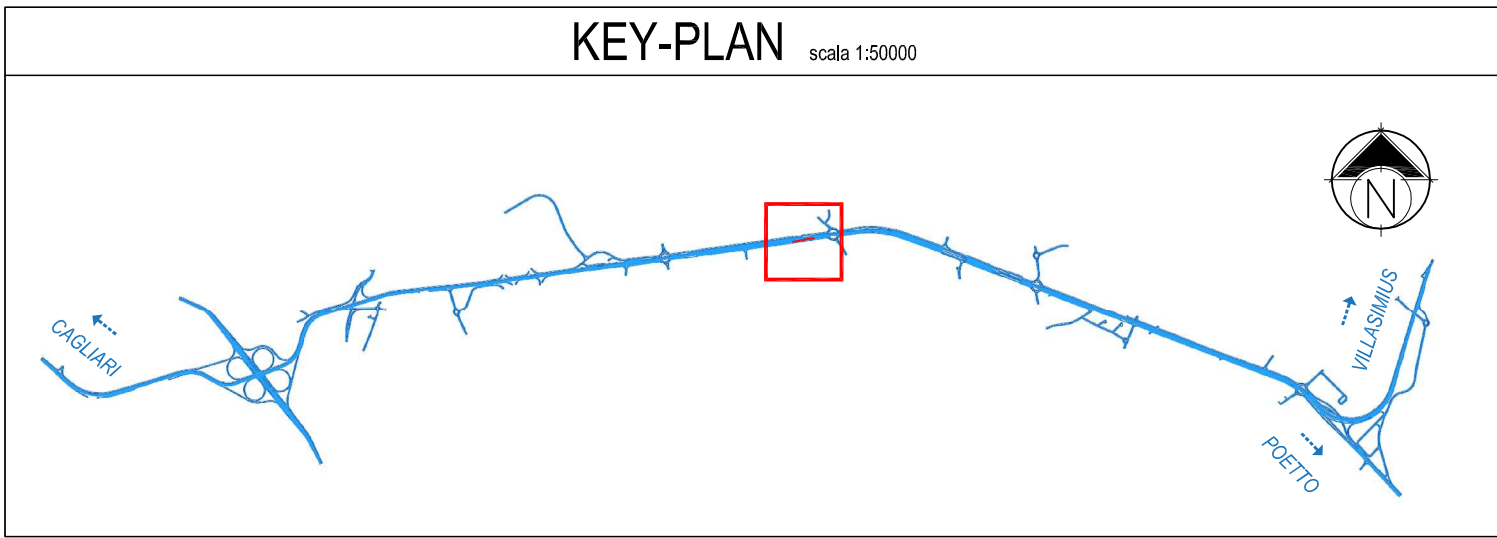

NOTA

- PER LE CARATTERISTICHE DEI MATERIALI SI RIMANDA ALL'ELABORATO:
"TABELLA MATERIALI STRUTTURE" - DPCA08-D-1501-T00-EG-01-GEN-PC-01-A

INCIDENZE STRUTTURE IN C.A.

MURO H 475 - H 500	
• FONDAZIONE	⇒ 80 kg/mc
• ELEVAZIONE	⇒ 165 kg/mc
MURO H 550	
• FONDAZIONE	⇒ 90 kg/mc
• ELEVAZIONE	⇒ 180 kg/mc
MURO H 600	
• FONDAZIONE	⇒ 100 kg/mc
• ELEVAZIONE	⇒ 210 kg/mc
CORDOLO DI TESTA	⇒ 130 kg/mc



Anas SpA
Direzione Centrale Progettazione
CUP F2402200340001 CIG 6524496865



GARA CA 08/15 - NUOVA SS 554 CAGLIARITANA
ADEGUAMENTO DELL'ASSE ATTREZZATO URBANO ED ELIMINAZIONE DELLE INTERSEZIONI A RASO DAL KM 1+500 AL KM 11+850

OFFERTA TECNICA

C - ASSE STRADALE PRINCIPALE OPERE D'ARTE MINORI

MURI DI SOSTEGNO ASSE PRINCIPALE

Muro n°6 (lato Sud) - Planimetria di progetto, sviluppata e sezione tipo.

CODICE PROGETTO	CODICE ELABORATO	SCALA	DATA
progetto	sv. numero	campo 1 campo 2 campo 3 campo 4 rev	
DPCA06D	1501T00OM01STR	PP06B	varie 21/04/2016

CONCORRENTE:



PROGETTISTA INDICATO COSTITUENDO R.T.P.

Capogruppo Mandataria R.T.P.

SWS

RESPONSABILE DELL'INTEGRAZIONE
FRA LE PRESTAZIONI SPECIALISTICHE
Ing. Paolo Cucino

Mandante



RESPONSABILE ELABORATO
Ing. Paolo Cucino

Mandante

ING. FRANCESCA LEO



CODICE ELABORATO
SI OFFERTA
13.8