


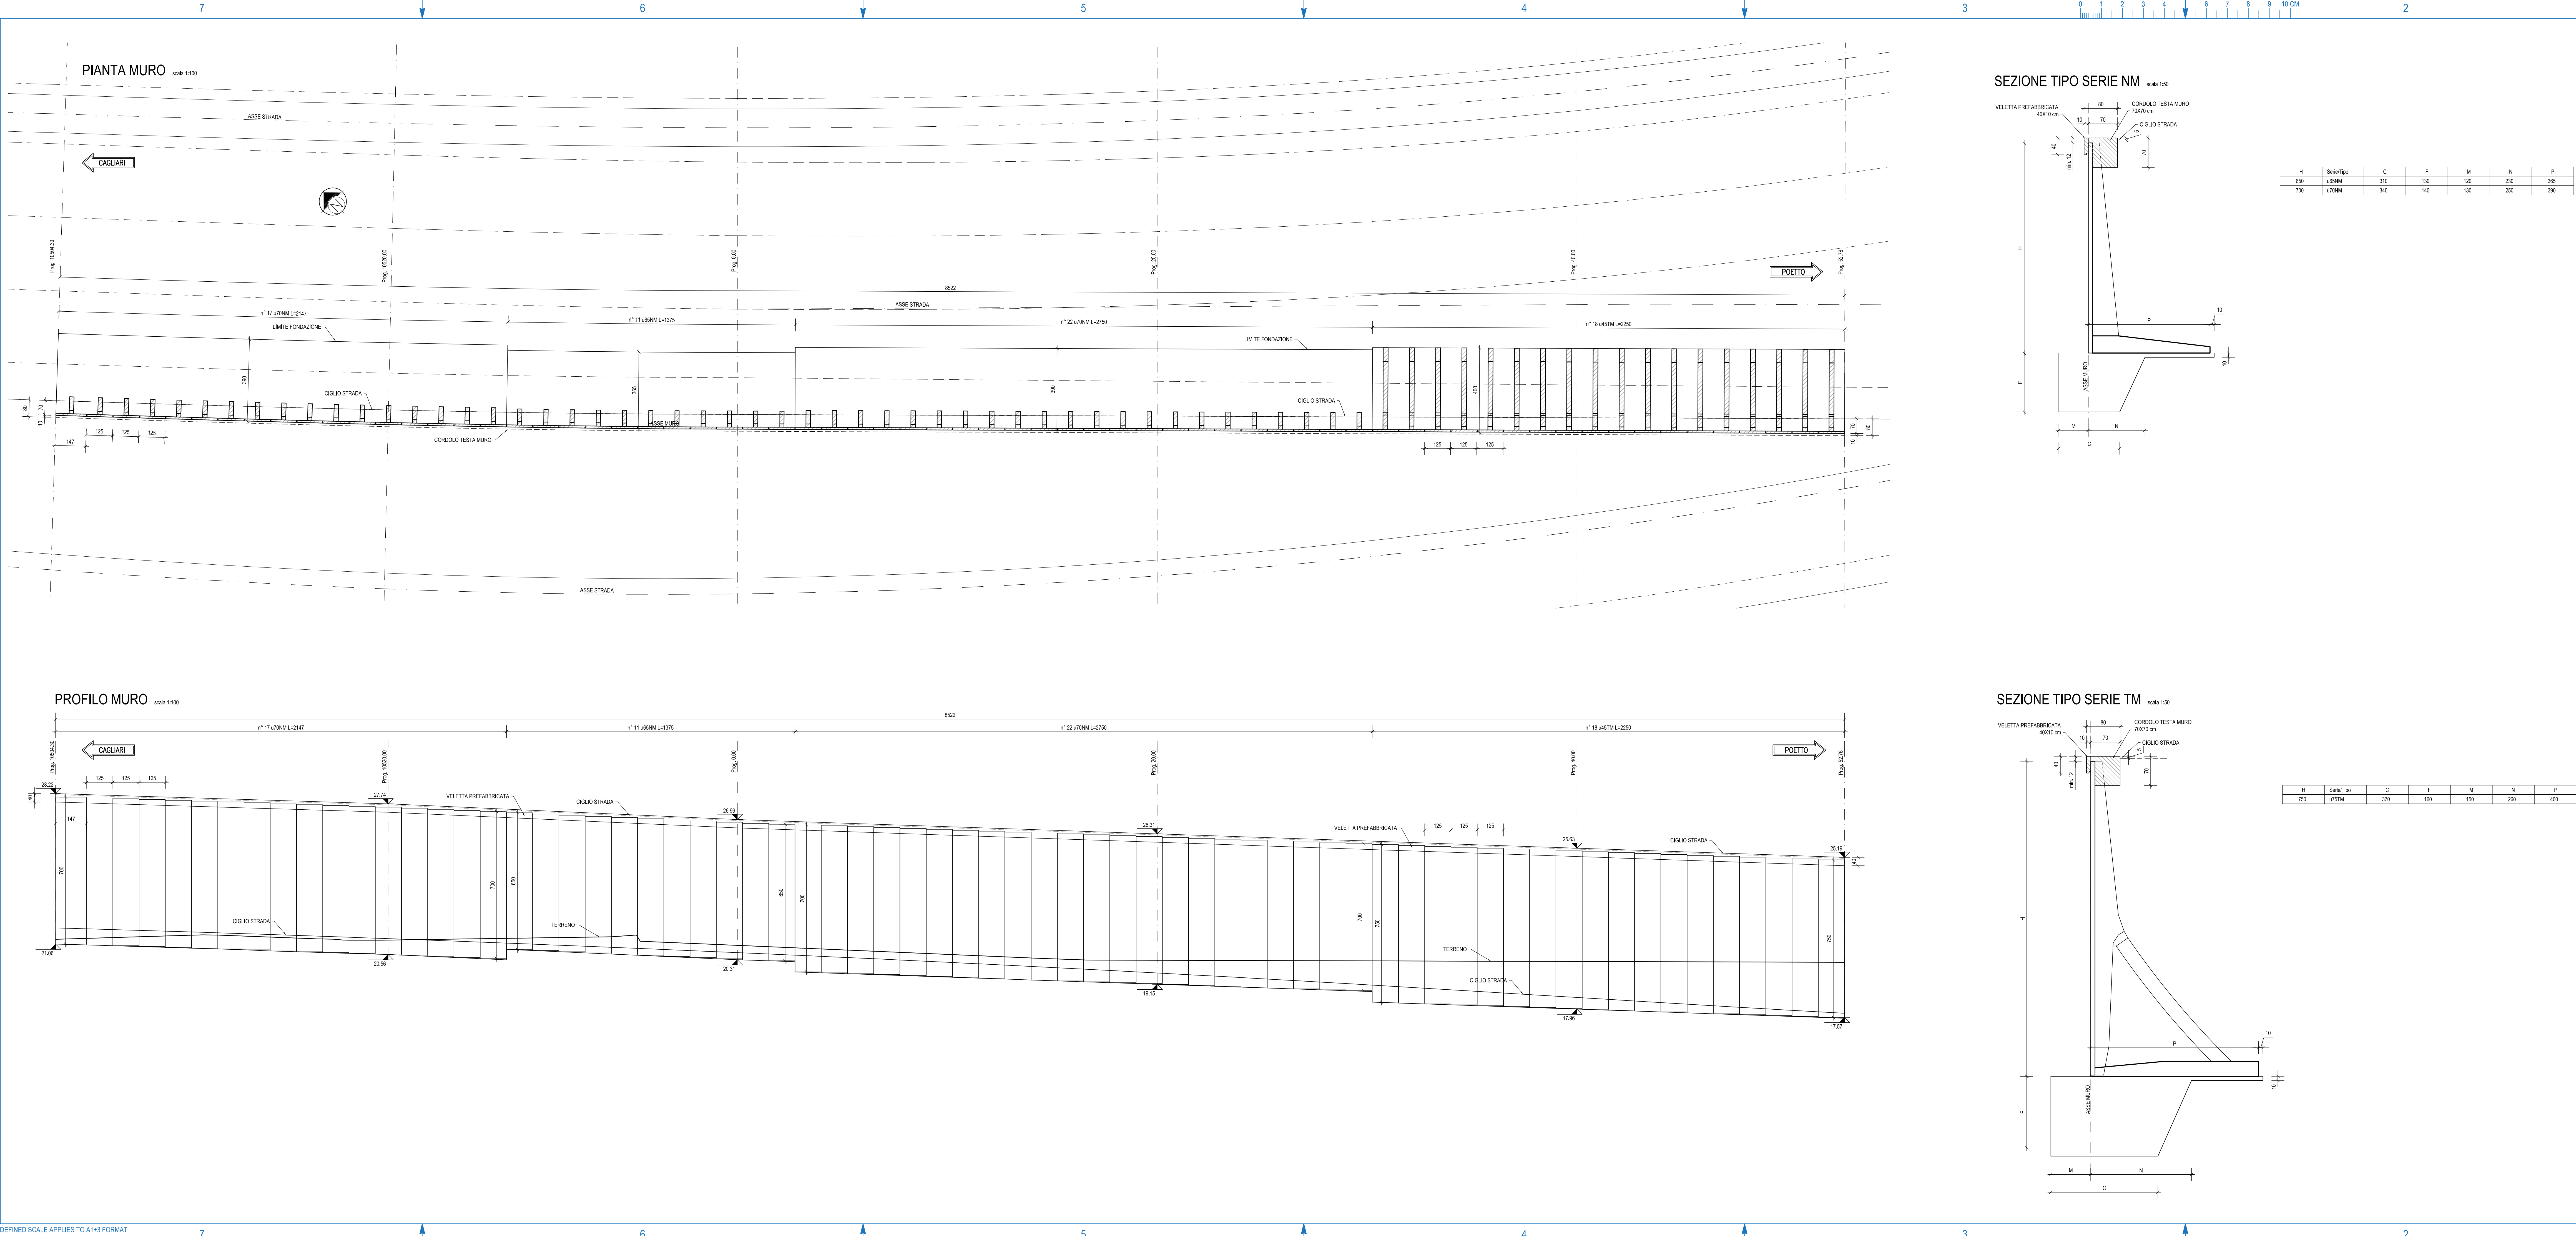

CONCORRENTE:

ASTALDI

PROGETTISTA INDICATO COSTITUENDO R.T.P.

Capogruppo Mandataria R.T.P.

Mandante

Mandante

ING. FRANCESCA LEO

RESPONSABILE DELL'INTEGRAZIONE

FRA LE PRESTAZIONI SPECIALISTICHE

Ing. Paolo Cusino

RESPONSABILE ELABORATO

Ing. Paolo Cusino