
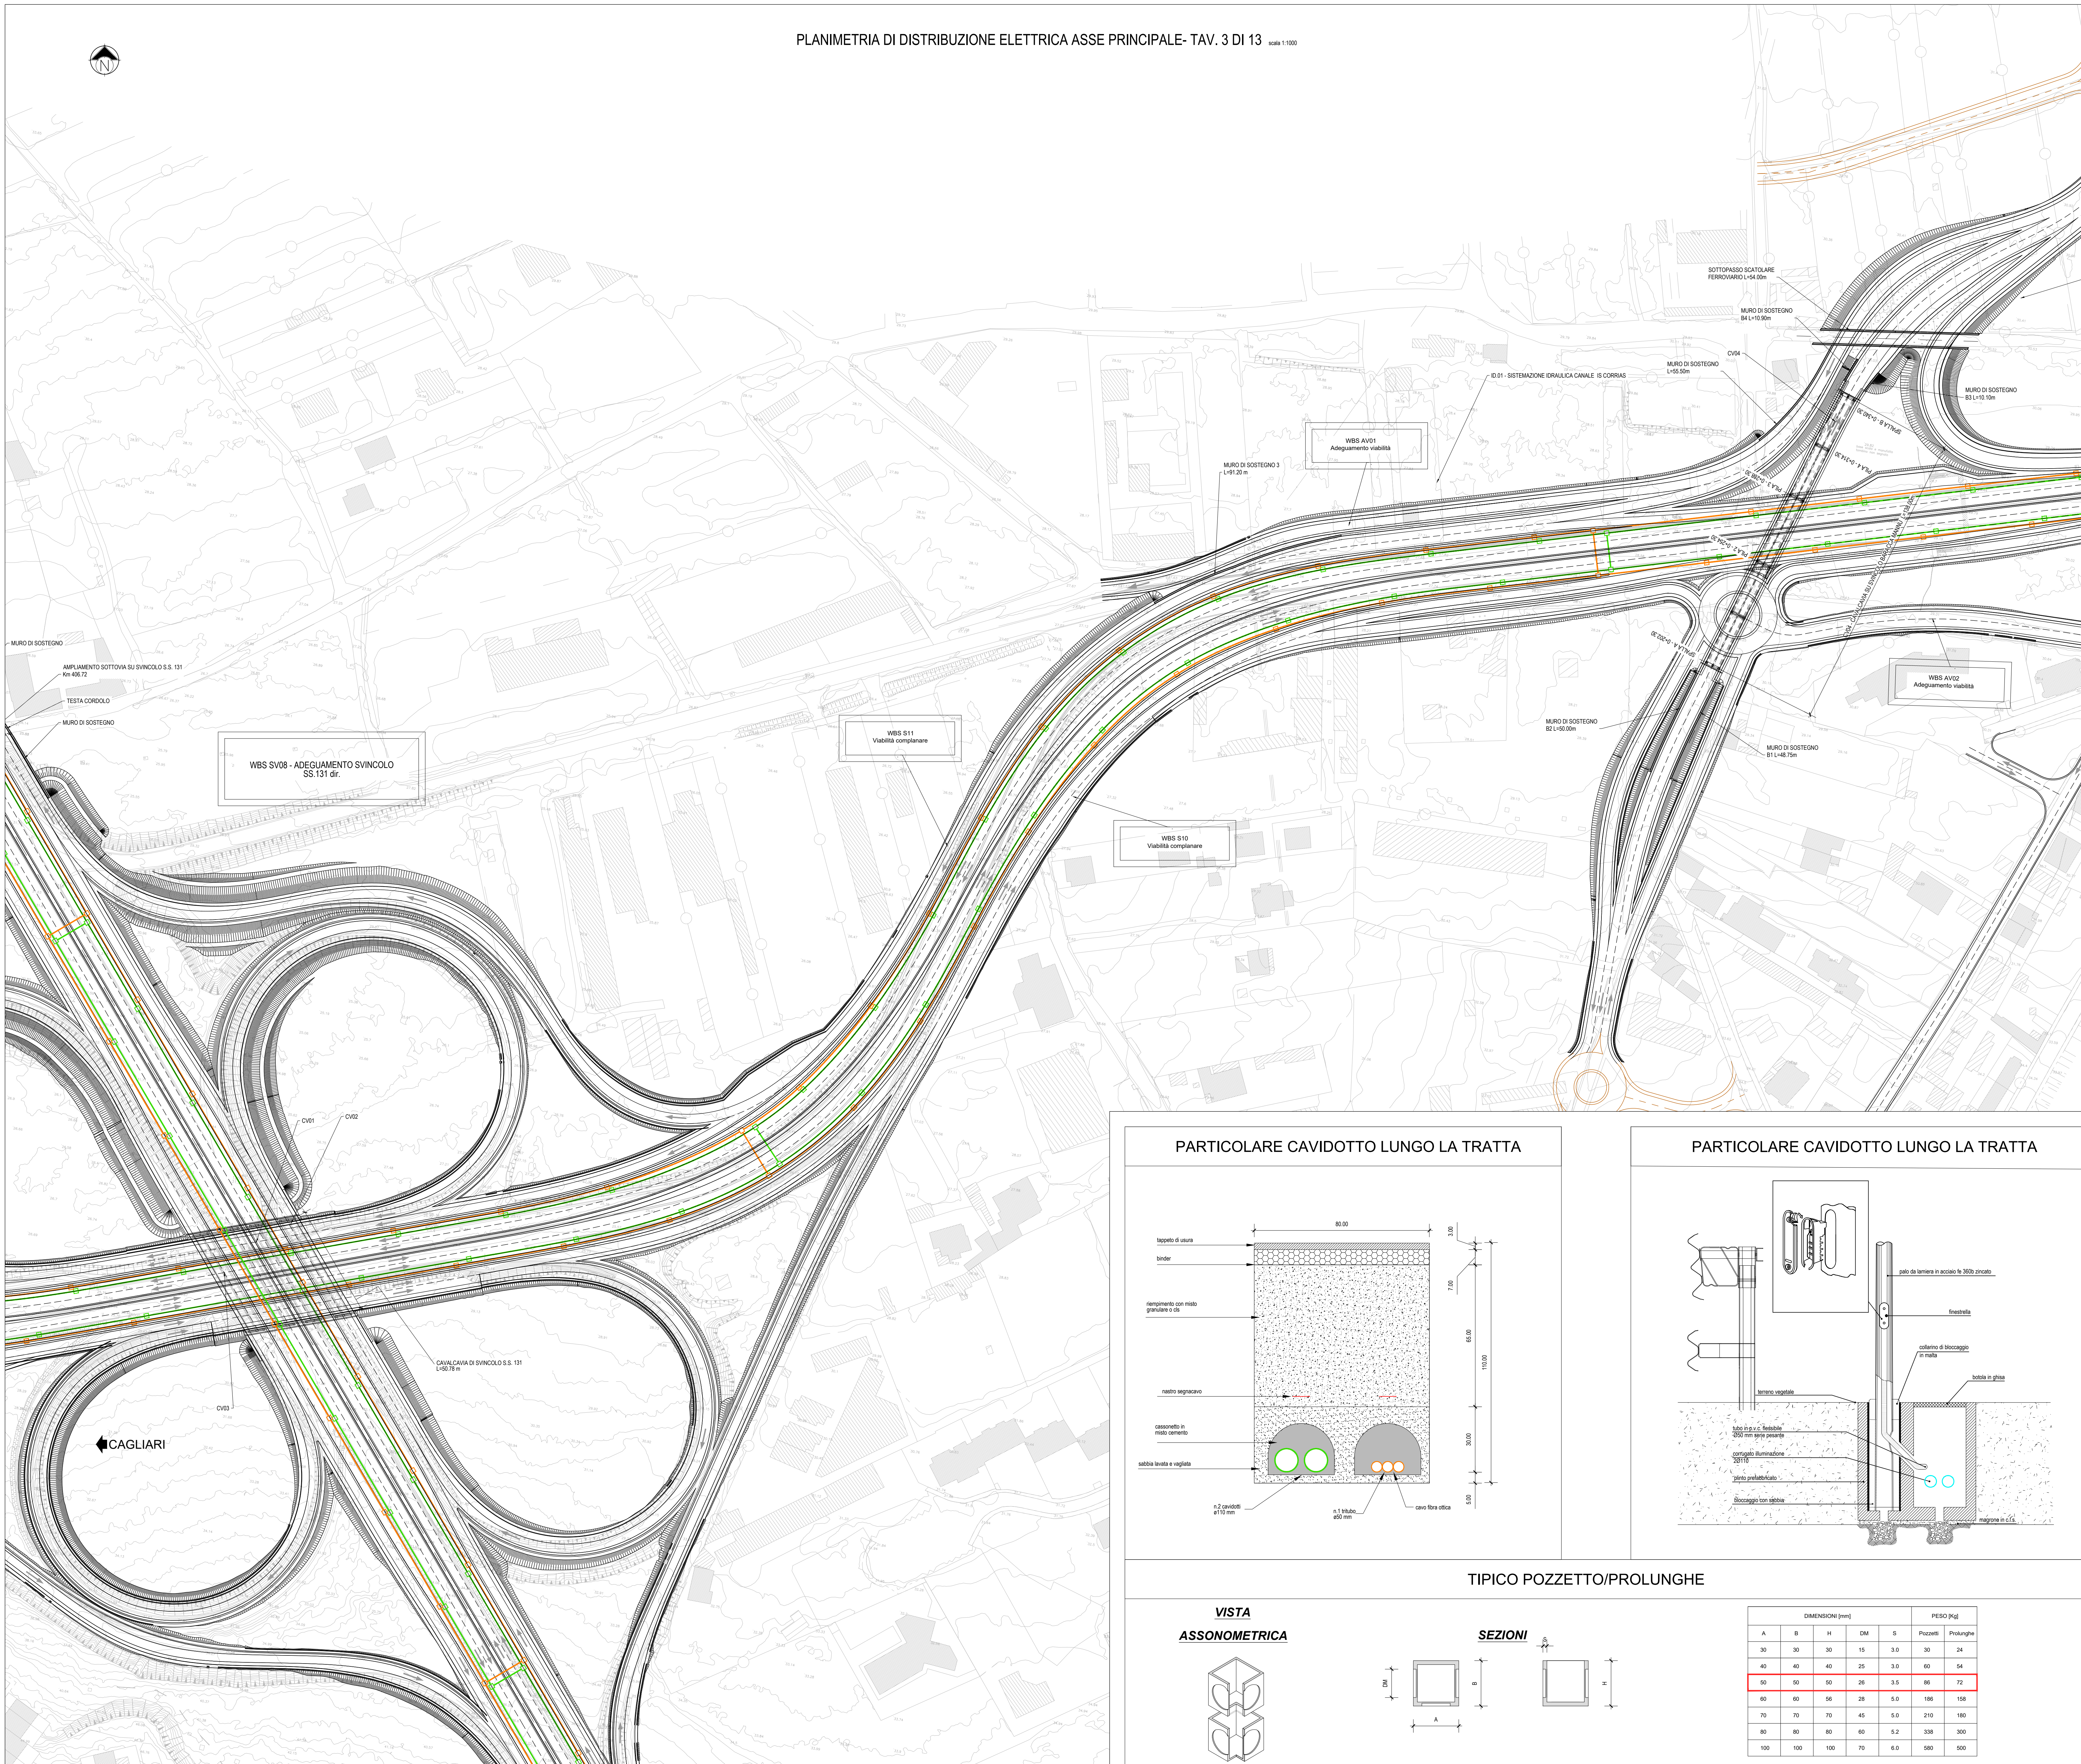


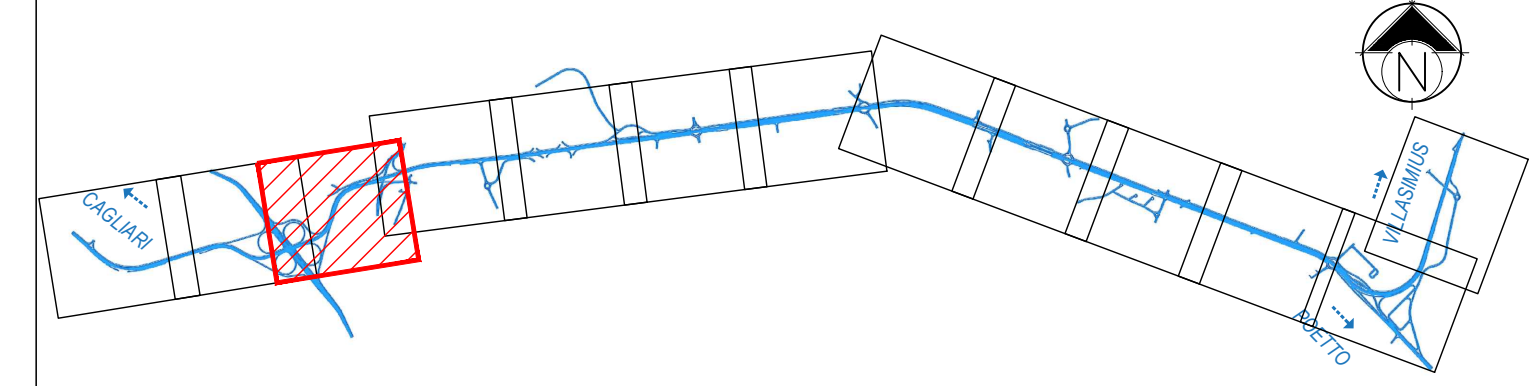


OPERE A CARICO DEI COMUNI

SIMBOLO	DESCRIZIONE
---------	-------------

	TUBO IN POLIETILENE A DOPPIA PARETE PER CAVIDOTTO - DIAMETRO 110 MM
	TRITUBO IN PEAD (POLIETILENE ALTA DENSITA') - DIAMETRO 50 MM
 	POZZETTO REALIZZATO IN CEMENTO - DIM. INT. 50X50 CM ED ALTEZZA COMPRESA 45 + 60 CM - CARRABILE CHIUSURO PER POZZETTI - CLASSE C250 - IN GHISA SFEROIDALE - PER POZZETTO 50X50 CM

M / Scale 1 : 1.000

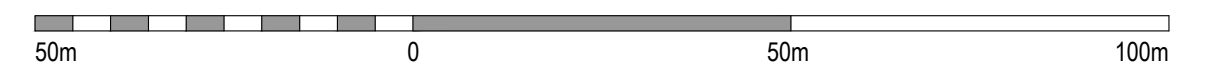

Anas SpA
Direzione Centrale Progettazione
CUP F2602000340001 CIG 652449



GARA CA 08/15 - NUOVA SS 554 CAGLIARITANA
ADEGUAMENTO DELL'ASSE ATTEZZATO URBANO ED ELIMINAZIONE
DELLE INTERSEZIONI A RASO DAL KM 1+500 AL KM 11+850

IMPIANTI

IMPIANTO DISTRIBUZIONE PRINCIPALE

Tav. 3 di 13

CODICE PROGETTO			CODICE ELABORATO				SCALA	DATA
progetto	liv.	numero	campo 1	campo 2	campo 3	campo 4	rev	
D P C A 0 6	D	1 5 0 1	T 0 0	I M 0 1	I M P	P P 0 3	D	1:1000
								30/11/19

CONCORRENTE:



STALDI

PROGETTISTA INDICATO COSTITUENDO R.T.P.

Capogruppo Mandataria R.T.P.

SWS™

**RESPONSABILE DELL'INTEGRAZIONE
FRA LE PRESTAZIONI SPECIALISTICHE**
Ing. Paolo Cucino

Mandante



Mandante

ING. FRANCESCA LEO

RESPONSABILE ELABORATO

Ing. Paolo Cucino