


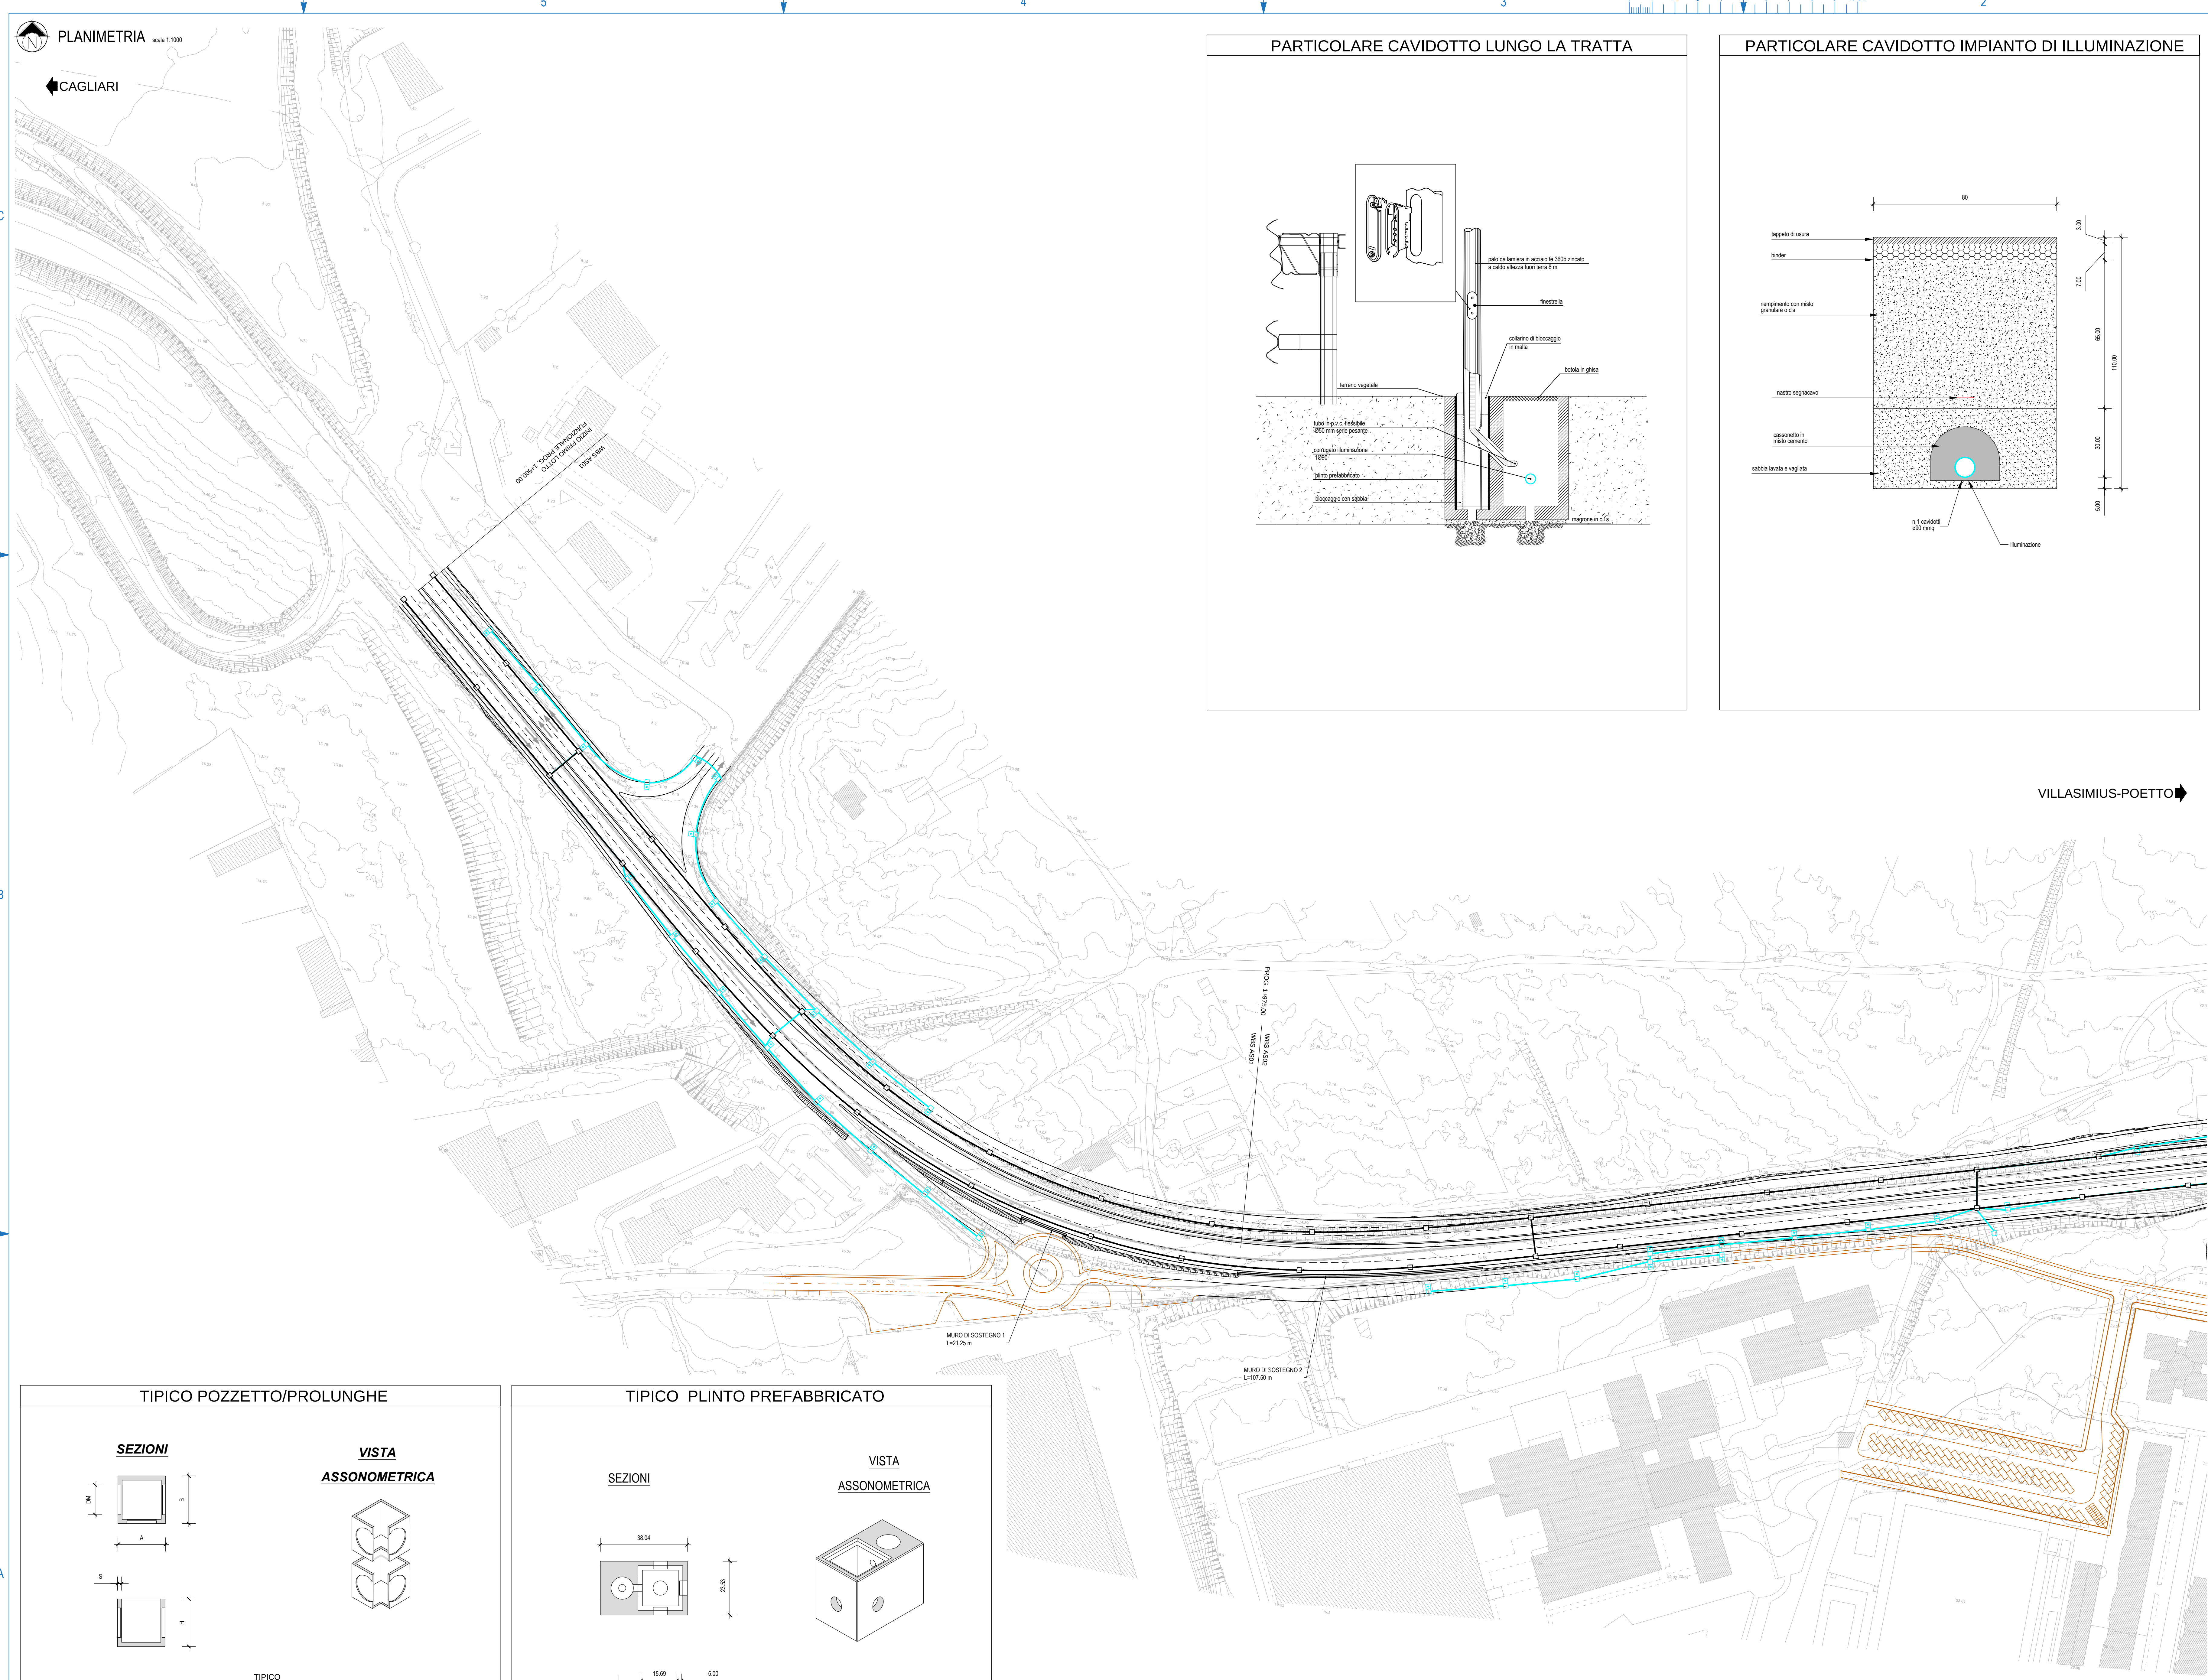

TIPICO POZZETTO/PROLUNGHE

SEZIONI


VISTA ASSONOMETRICA

DIMENSIONI [mm]					PESO [kg]	
A	B	H	DM	S	Pozzetti	Prolunghe
30	30	30	15	3.0	30	24
40	40	40	25	3.0	60	54
50	50	50	26	3.5	86	72
60	60	56	28	5.0	185	158
70	70	70	45	5.0	210	180
80	80	80	60	5.2	338	300
100	100	100	70	6.0	580	500

TIPICO PLINTO PREFABBRICATO

SEZIONI

VISTA ASSONOMETRICA

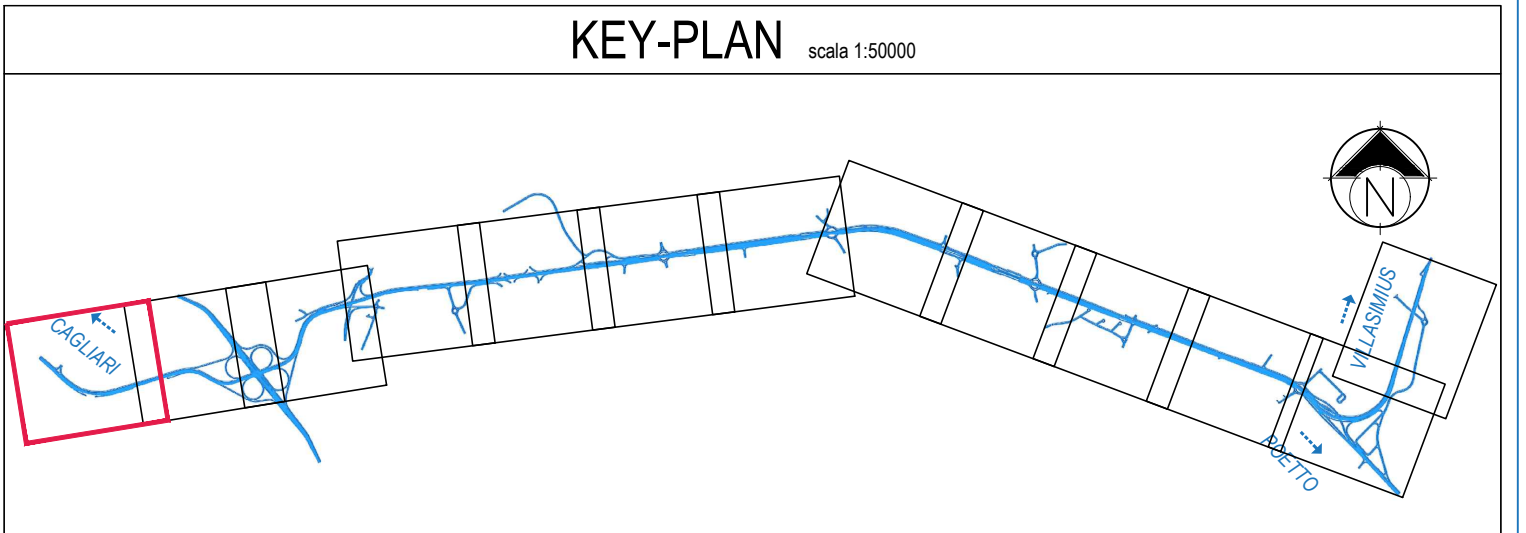

IMPIANTO DISTRIBUZIONE PRINCIPALE	
SIMBOLO	DESCRIZIONE
	TUBO IN POLIETILENE A DOPPIA PARETE - DIAMETRO 90 MM
	PROLUNGA PER POZZETTO IN CEMENTO - PER POZZETTI DIM. INT. 40x40 CM ED ALTEZZA SUPERIORE AI 40 CM - CARRABILE
	POZZETTO IN CEMENTO - DIM. INT. 40x40 CM ED ALTEZZA COMPRESA 35 + 45 CM - CARRABILE
	PLINTI PER PALI DI ILLUMINAZIONE - VOLUME ESTERNO (VUOTO X FINI) COMPRESSE DA 0.941 MC A 1.200 MC



Anas SpA
Direzione Centrale Progettazione

GARA CA 08/15 - NUOVA SS 554 CAGLIARITANA

ADEGUAMENTO DELL'ASSE ATTREZZATO URBANO ED ELIMINAZIONE DELLE INTERSEZIONI A RASO DAL KM 1+500 AL KM 11+850

PROGETTO DEFINITIVO

IMPIANTI

IMPIANTO DISTRIBUZIONE SECONDARIA

Planimetria distribuzione elettrica svincoli

Tav. 1 di 13

CODICE PROGETTO

progetto

numero

campi 1

campi 2

campi 3

campi 4

rev

SCALA

DATA

DPCA06

D

1501

T00

IM02

IMP

PP01

B

1:1000

08/12/2019

14.16

CONCORRENTE:

PROGETTISTA INDICATO COSTITUENDO R.T.P.

Capogruppo Mandataria R.T.P.

Mandante

Mandante

ING. FRANCESCA LEO

RESPONSABILE DELL'INTEGRAZIONE FRA LE PRESTAZIONI SPECIALISTICHE

Ing. Paolo Cucino

RESPONSABILE ELABORATO

Ing. Paolo Cucino