

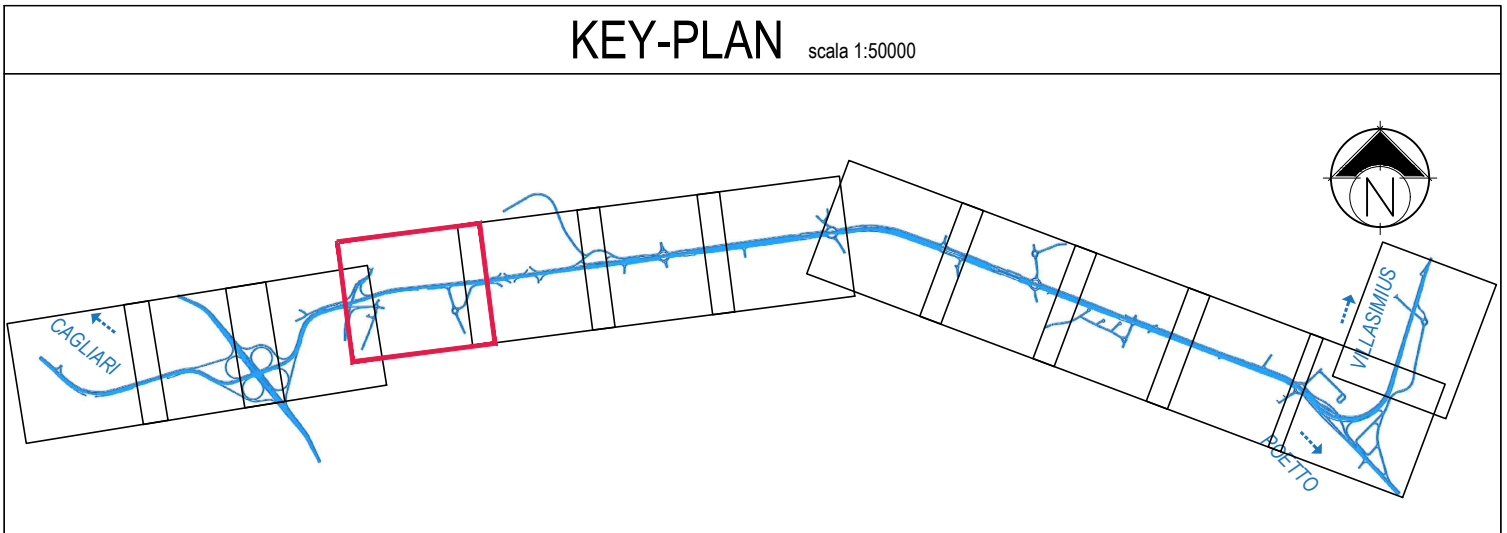
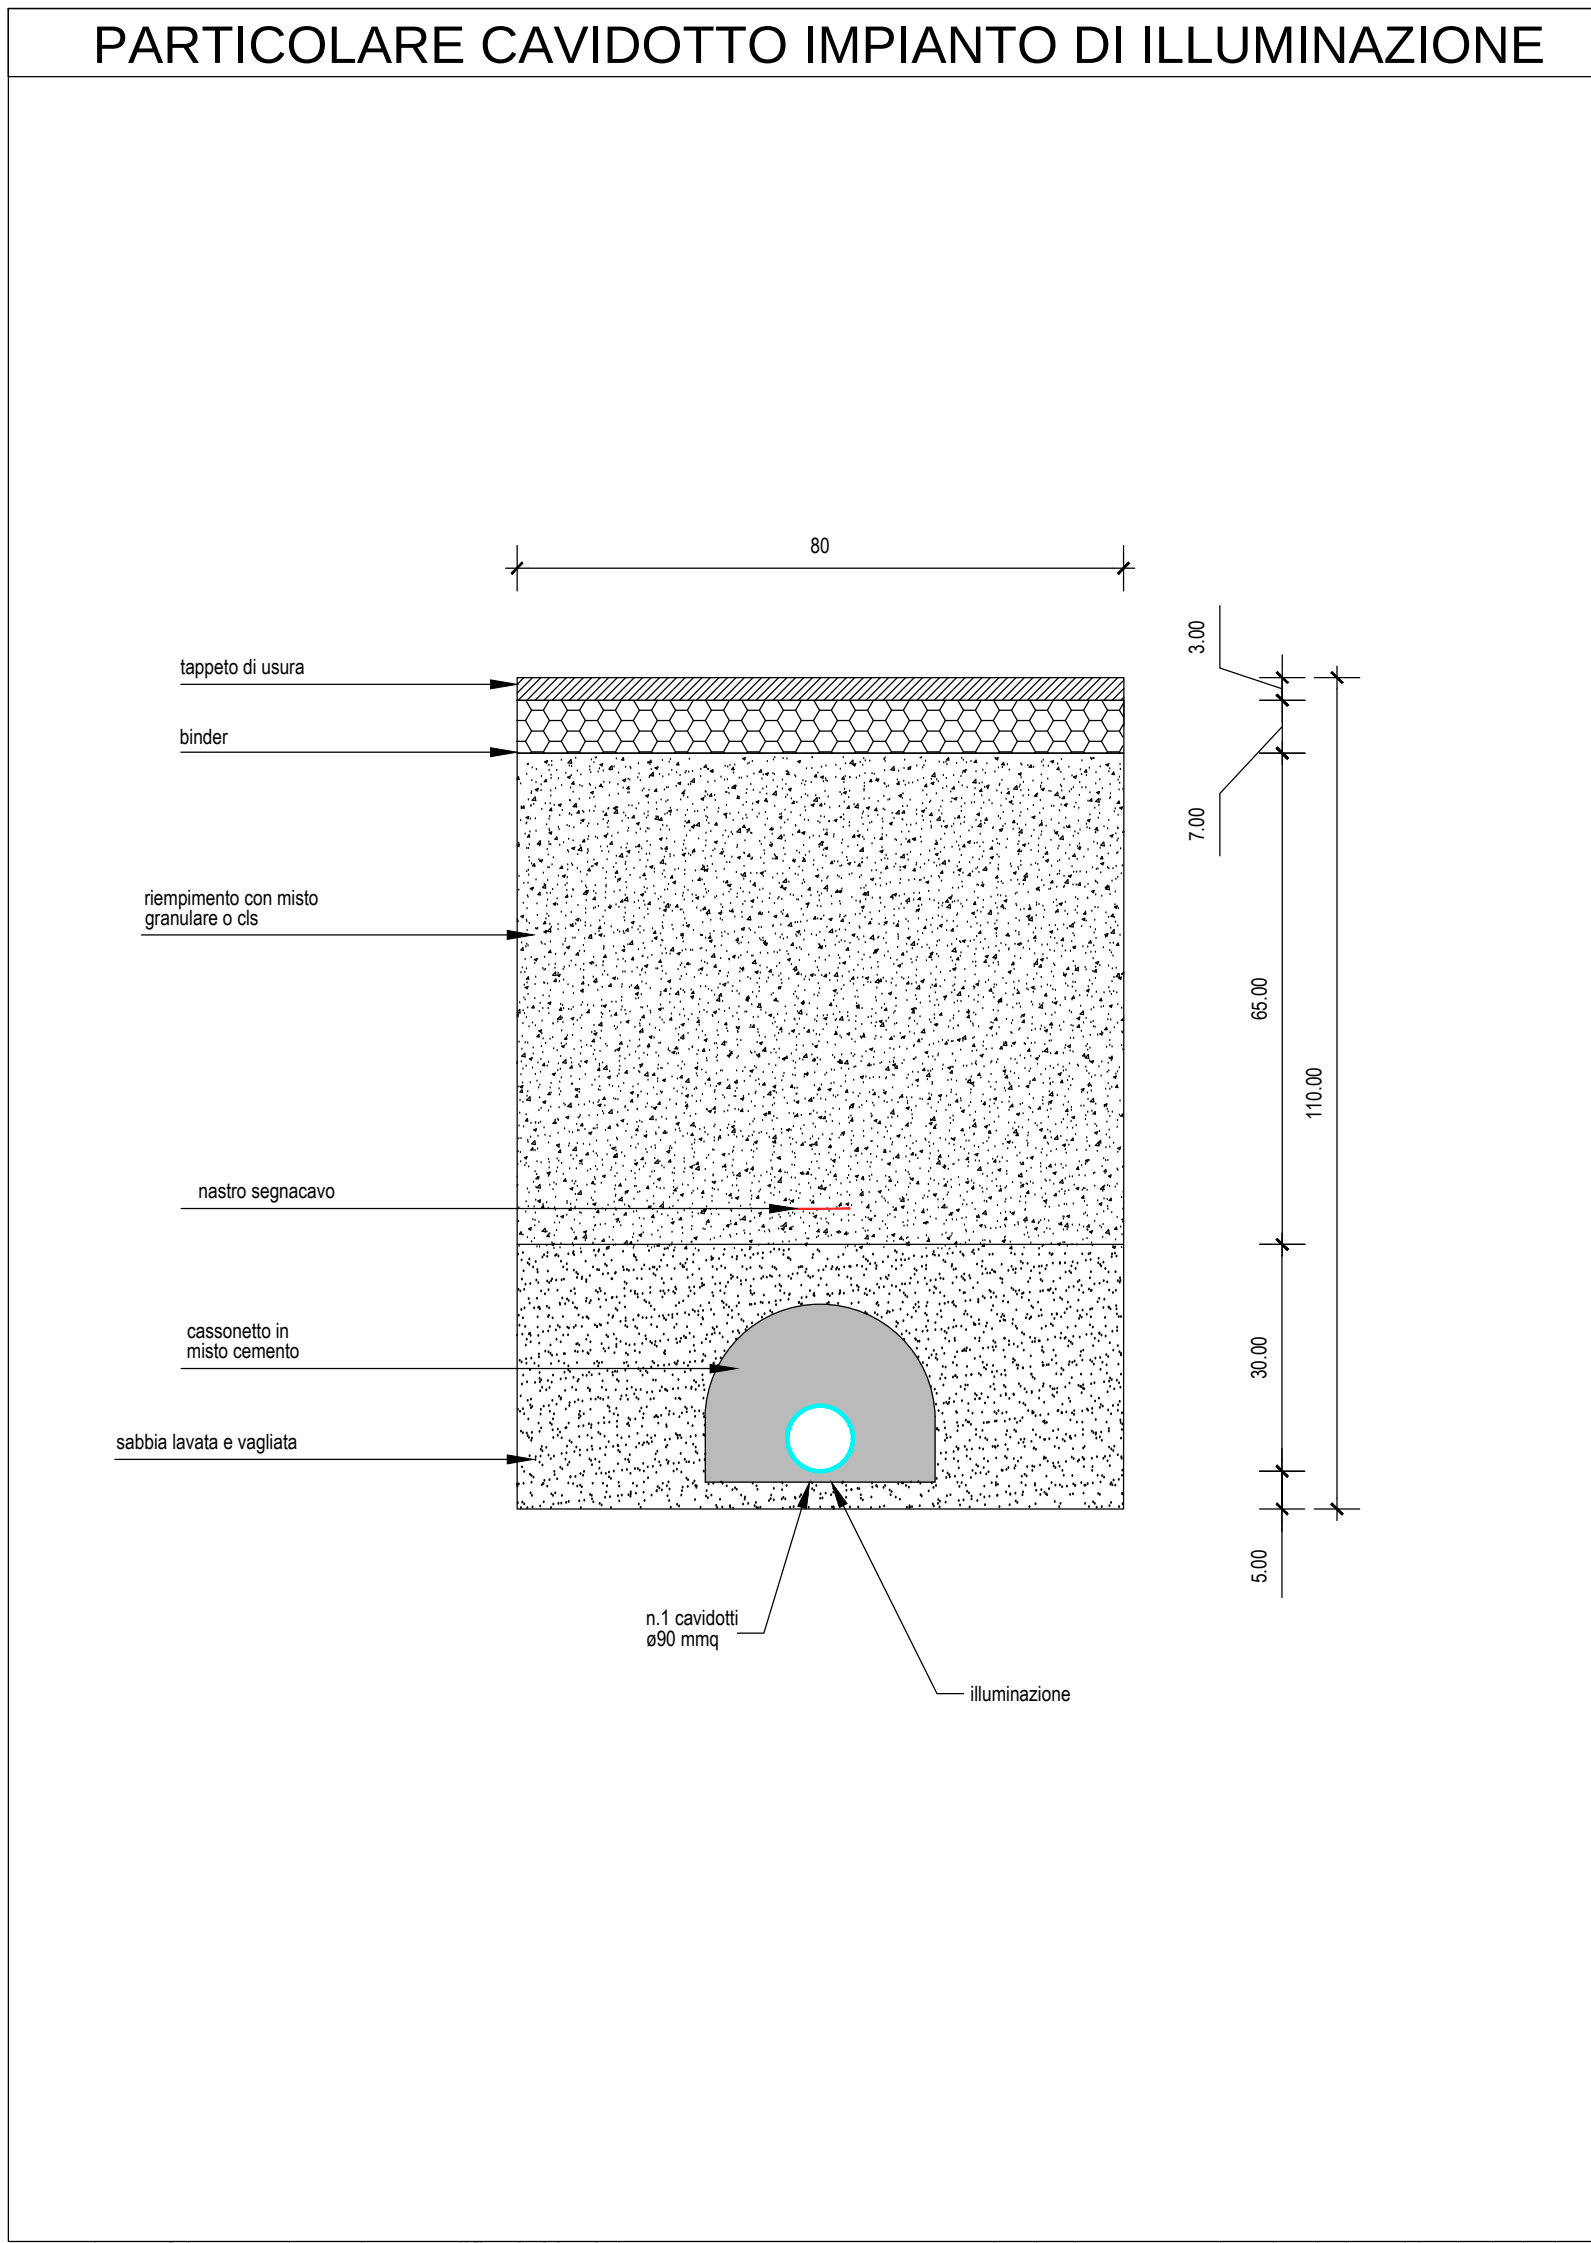


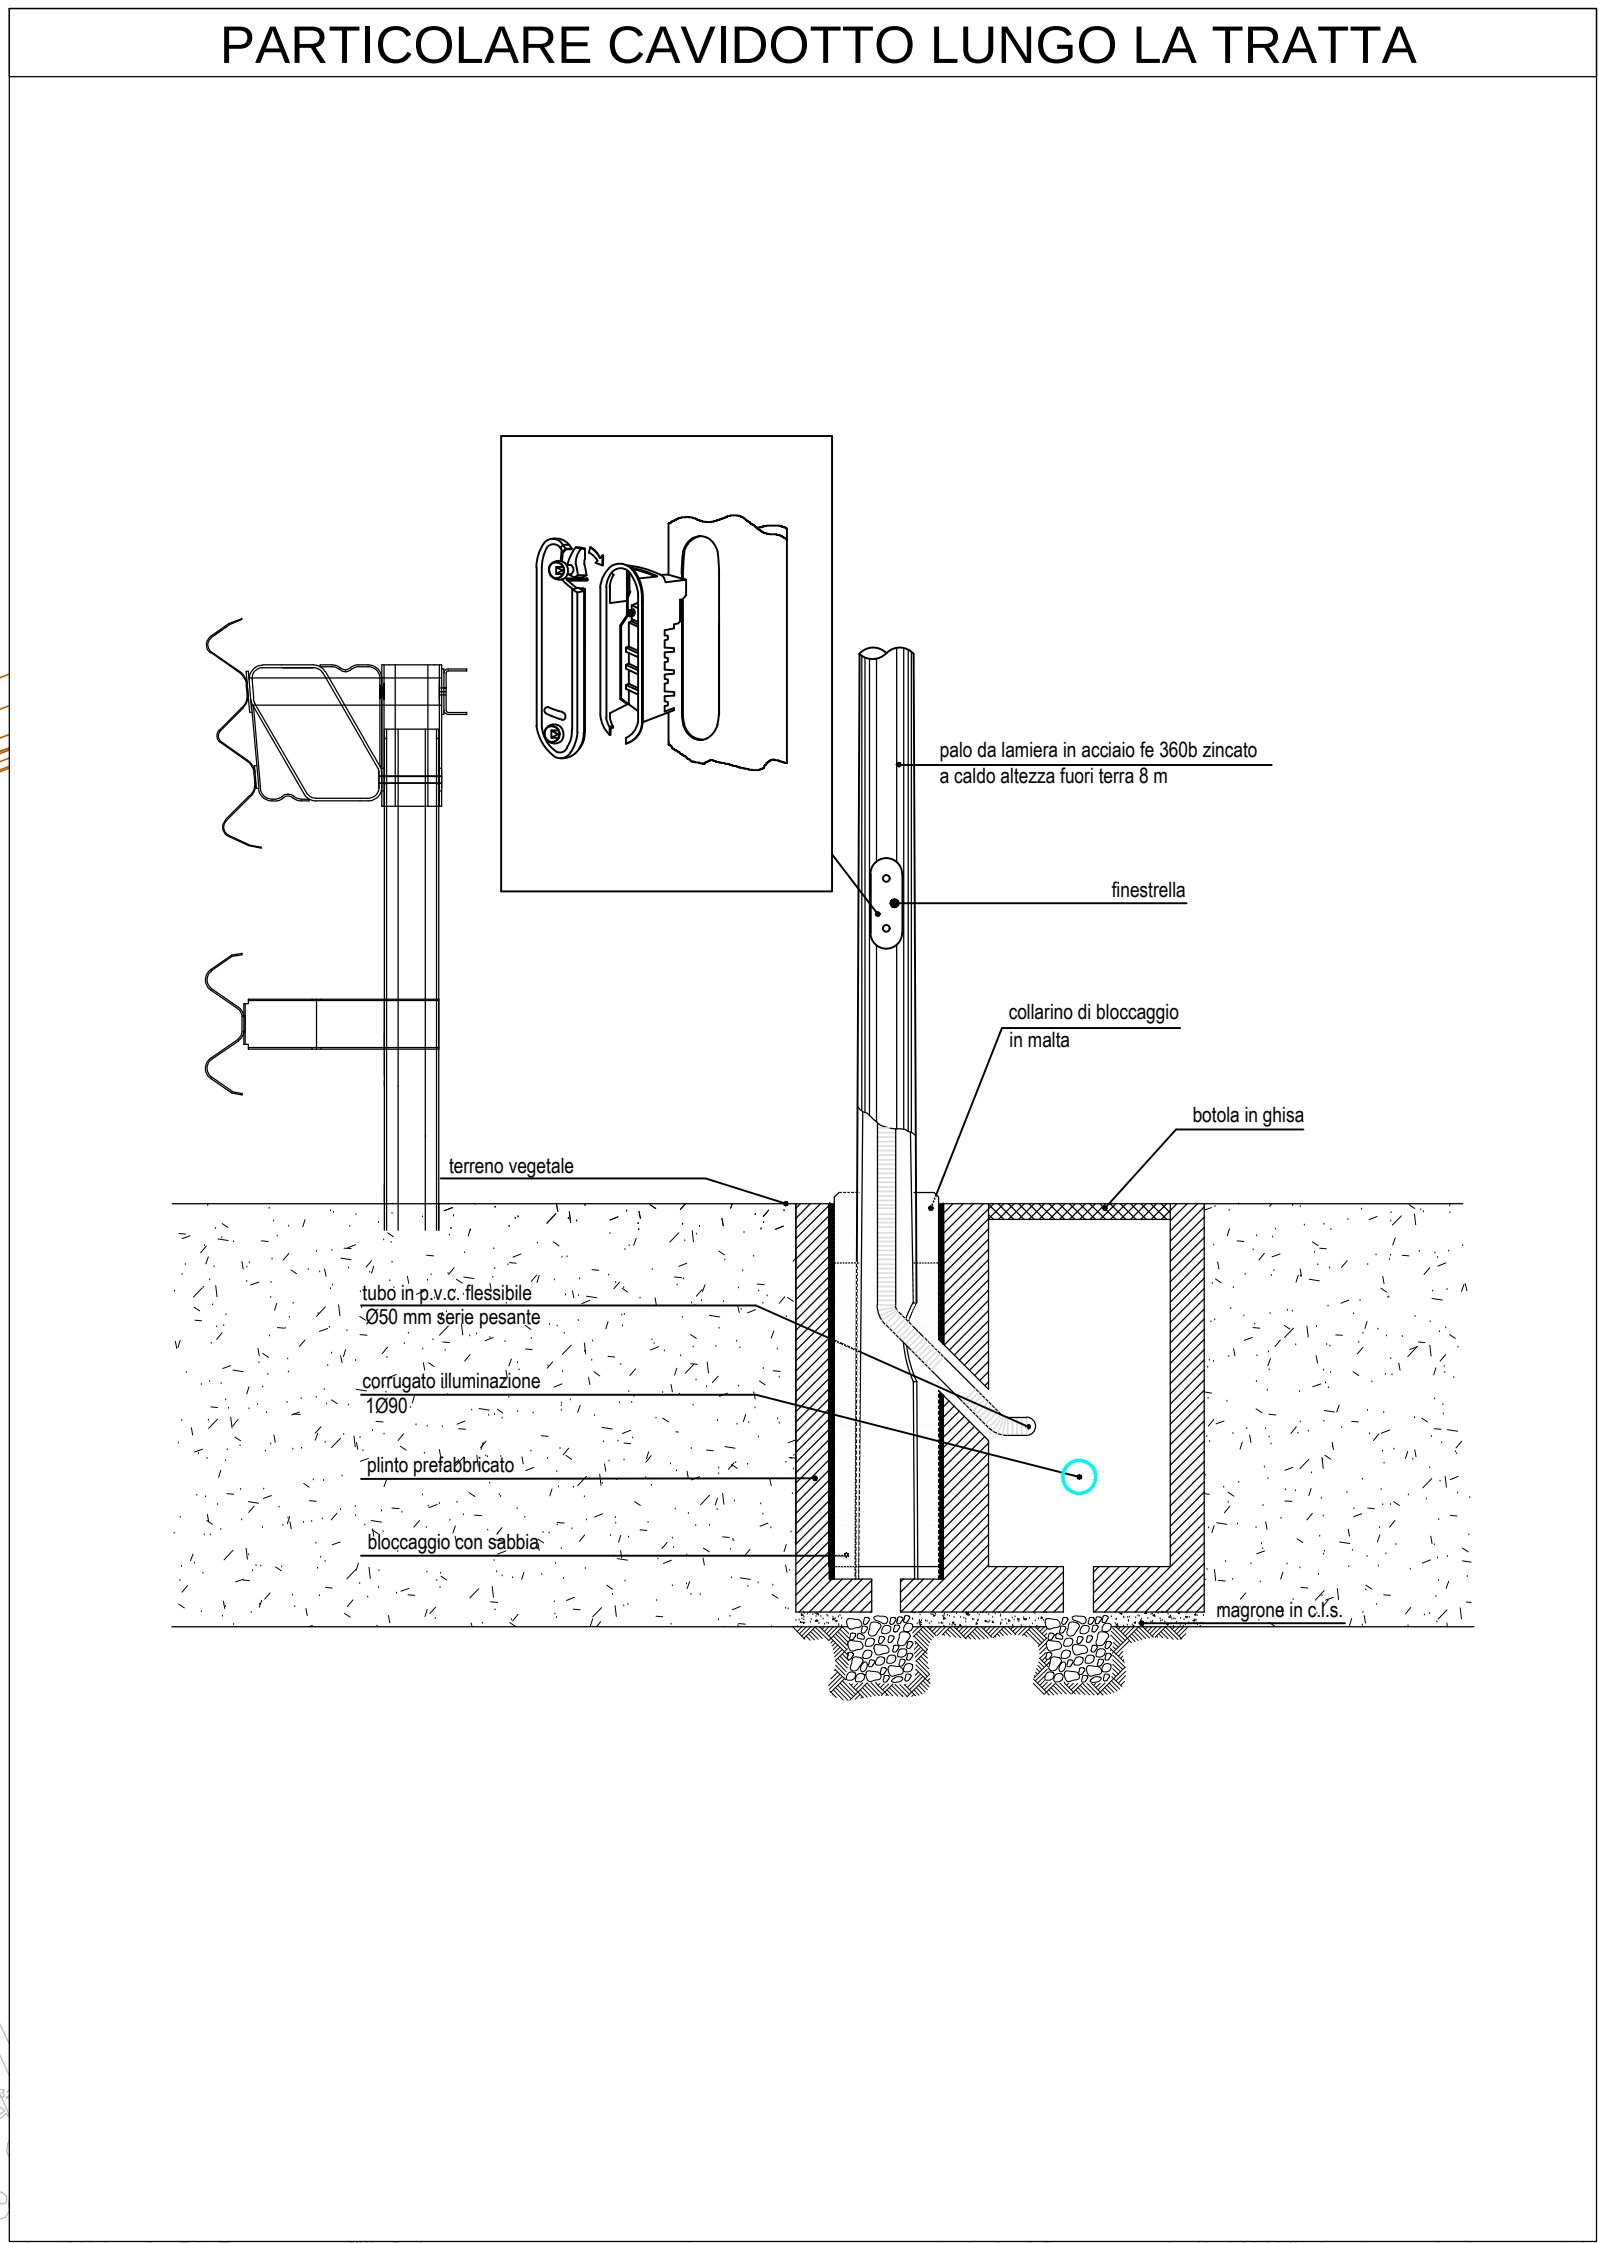

LEGENDA

IMPIANTO DISTRIBUZIONE PRINCIPALE	
SIMBOLO	DESCRIZIONE
	TUBO IN POLIETILENE A DOPPIA PARETE - DIAMETRO 90 MM
	PROLUNGA PER POZZETTO IN CEMENTO - PER POZZETTI DIM. INT. 40x40 CM ED ALTEZZA SUPERIORE AI 40 CM - CARRABILE
	POZZETTO IN CEMENTO - DIM. INT. 40x40 CM ED ALTEZZA COMPRESA 35 - 45 CM - CARRABILE
	CHUSINO PER POZZETTI - CLASSE B125 - IN GHISA SFERODALE - PER POZZETTO 40x40 CM
	PLINTI PER PALI DI ILLUMINAZIONE - VOLUME ESTERNO (VUOTO X PINO) COMPRESO DA 0,941 MC A 1,200 MC

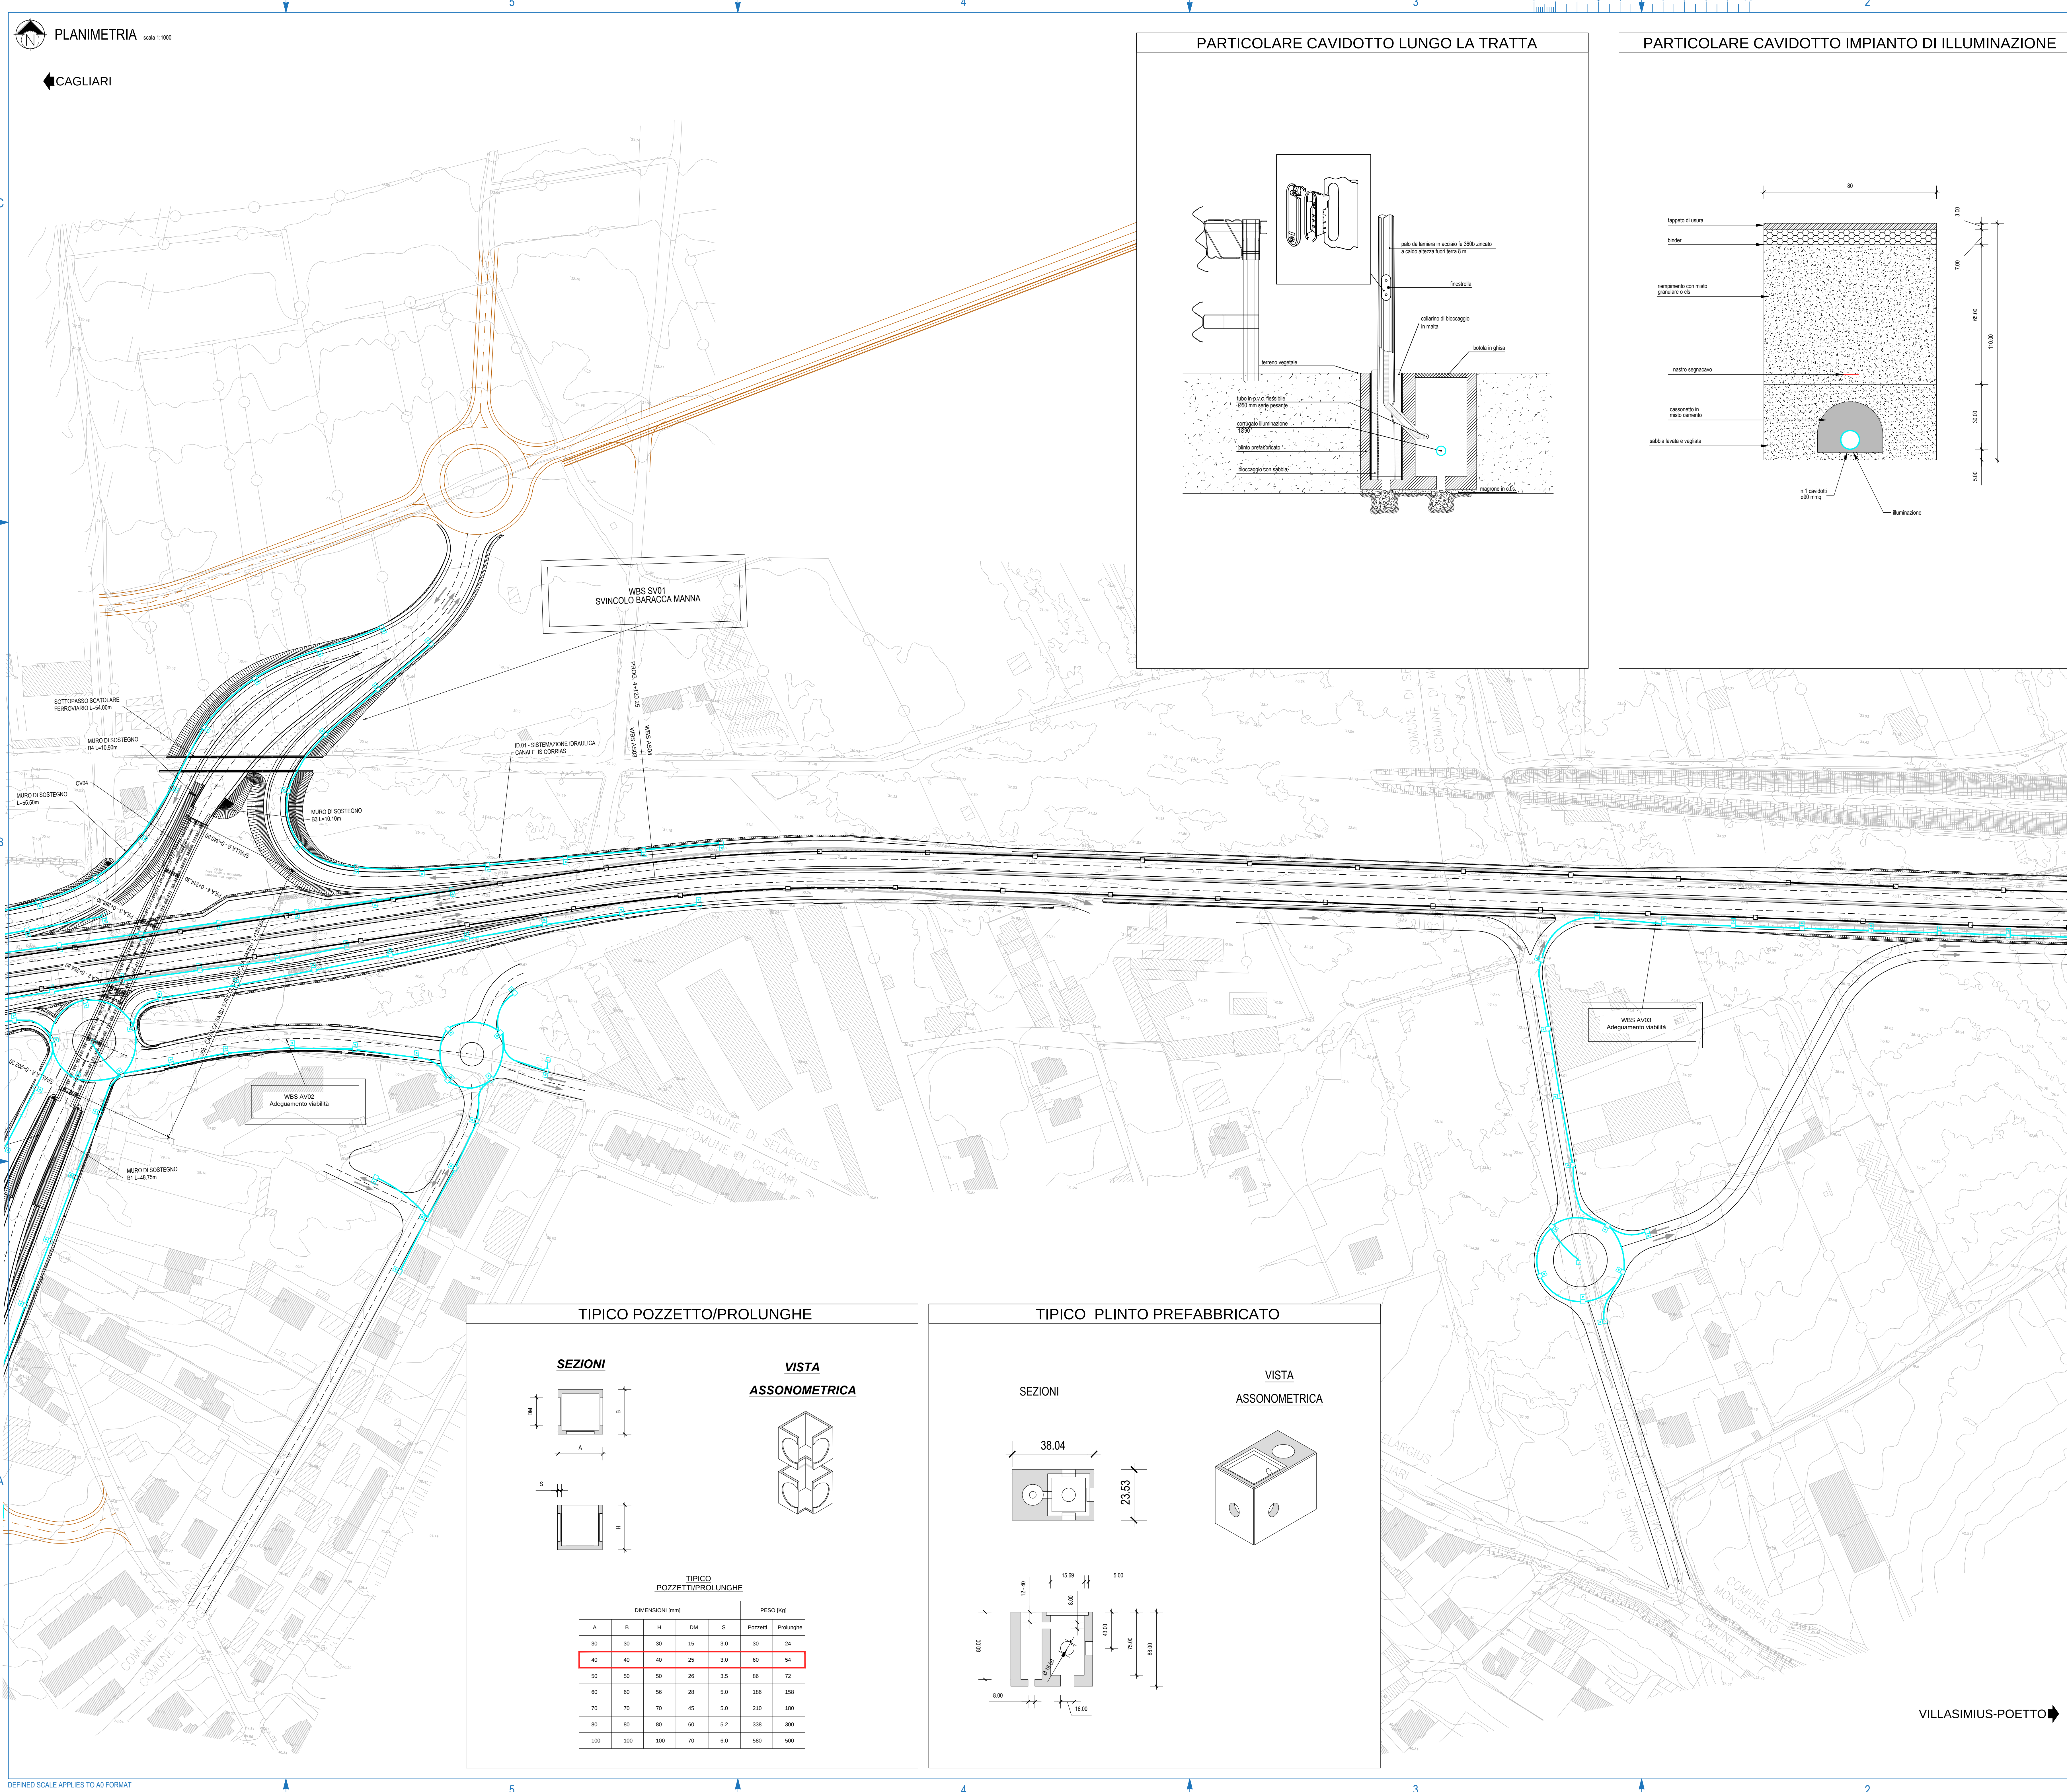

TIPICO POZZETTO/PROLUNGHE

SEZIONI		VISTA ASSONOMETRICA	

TIPICO POZZETTO/PROLUNGHE					
DIMENSIONI (mm)					
A	B	H	DM	S	PESORE
30	30	30	15	3.0	30
40	40	40	25	3.0	40
50	50	50	25	3.5	50
60	60	60	25	5.0	60
70	70	70	45	5.0	70
80	80	80	60	5.2	80
100	100	100	70	6.0	100

TIPICO PLINTO PREFABBRICATO

SEZIONI		VISTA ASSONOMETRICA	

Anas SpA
Direzione Centrale Progettazione
F2602000340001 | G10 | 652449886B

GARA CA 08/15 - NUOVA SS 554 CAGLIARITANA
ADEGUAMENTO DELL'ASSE ATTREZZATO URBANO ED ELIMINAZIONE DELLE INTERSEZIONI A RASO DAL KM 1+500 AL KM 11+850

PROGETTO DEFINITIVO

IMPIANTI
IMPIANTO DISTRIBUZIONE SECONDARIA
Planimetria distribuzione elettrica svincoli
Tav. 4 di 13

CODICE PROGETTO	PROGETTO	NUMERO	CODICE ELABORATO	CONTRATTO	CANTIERE	REDAZIONE	SCALE	DATA
DPCA06	D	1501	T00	IM02	IMP	PP04	C	1:1000 08/12/2019

CONCORRENTE:

ASTALDI

PROGETTISTA INDICATO COSTITUENDO R.T.P.
Capogruppo Mandataria R.T.P.

SWS

RESPONSABILE DELL'INTEGRAZIONE FRA LE PRESTAZIONI SPECIALISTICHE
Ing. Paolo Cucino

Mandante

ASTALDI

ING. FRANCESCA LEO

Mandante

ING. FRANCESCA LEO