

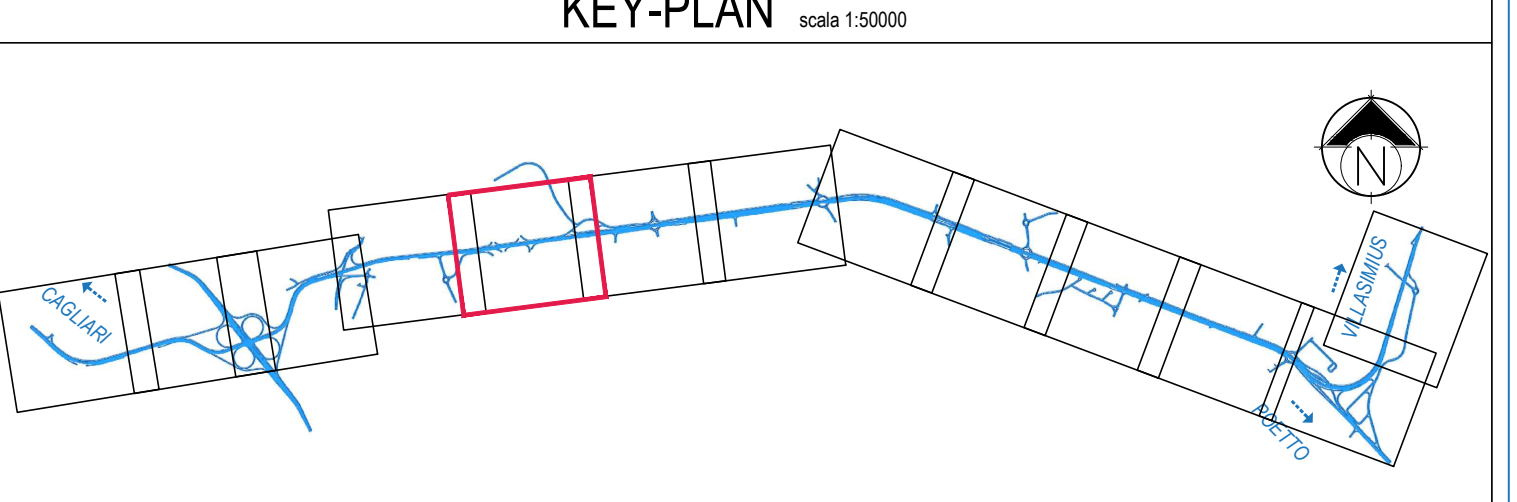
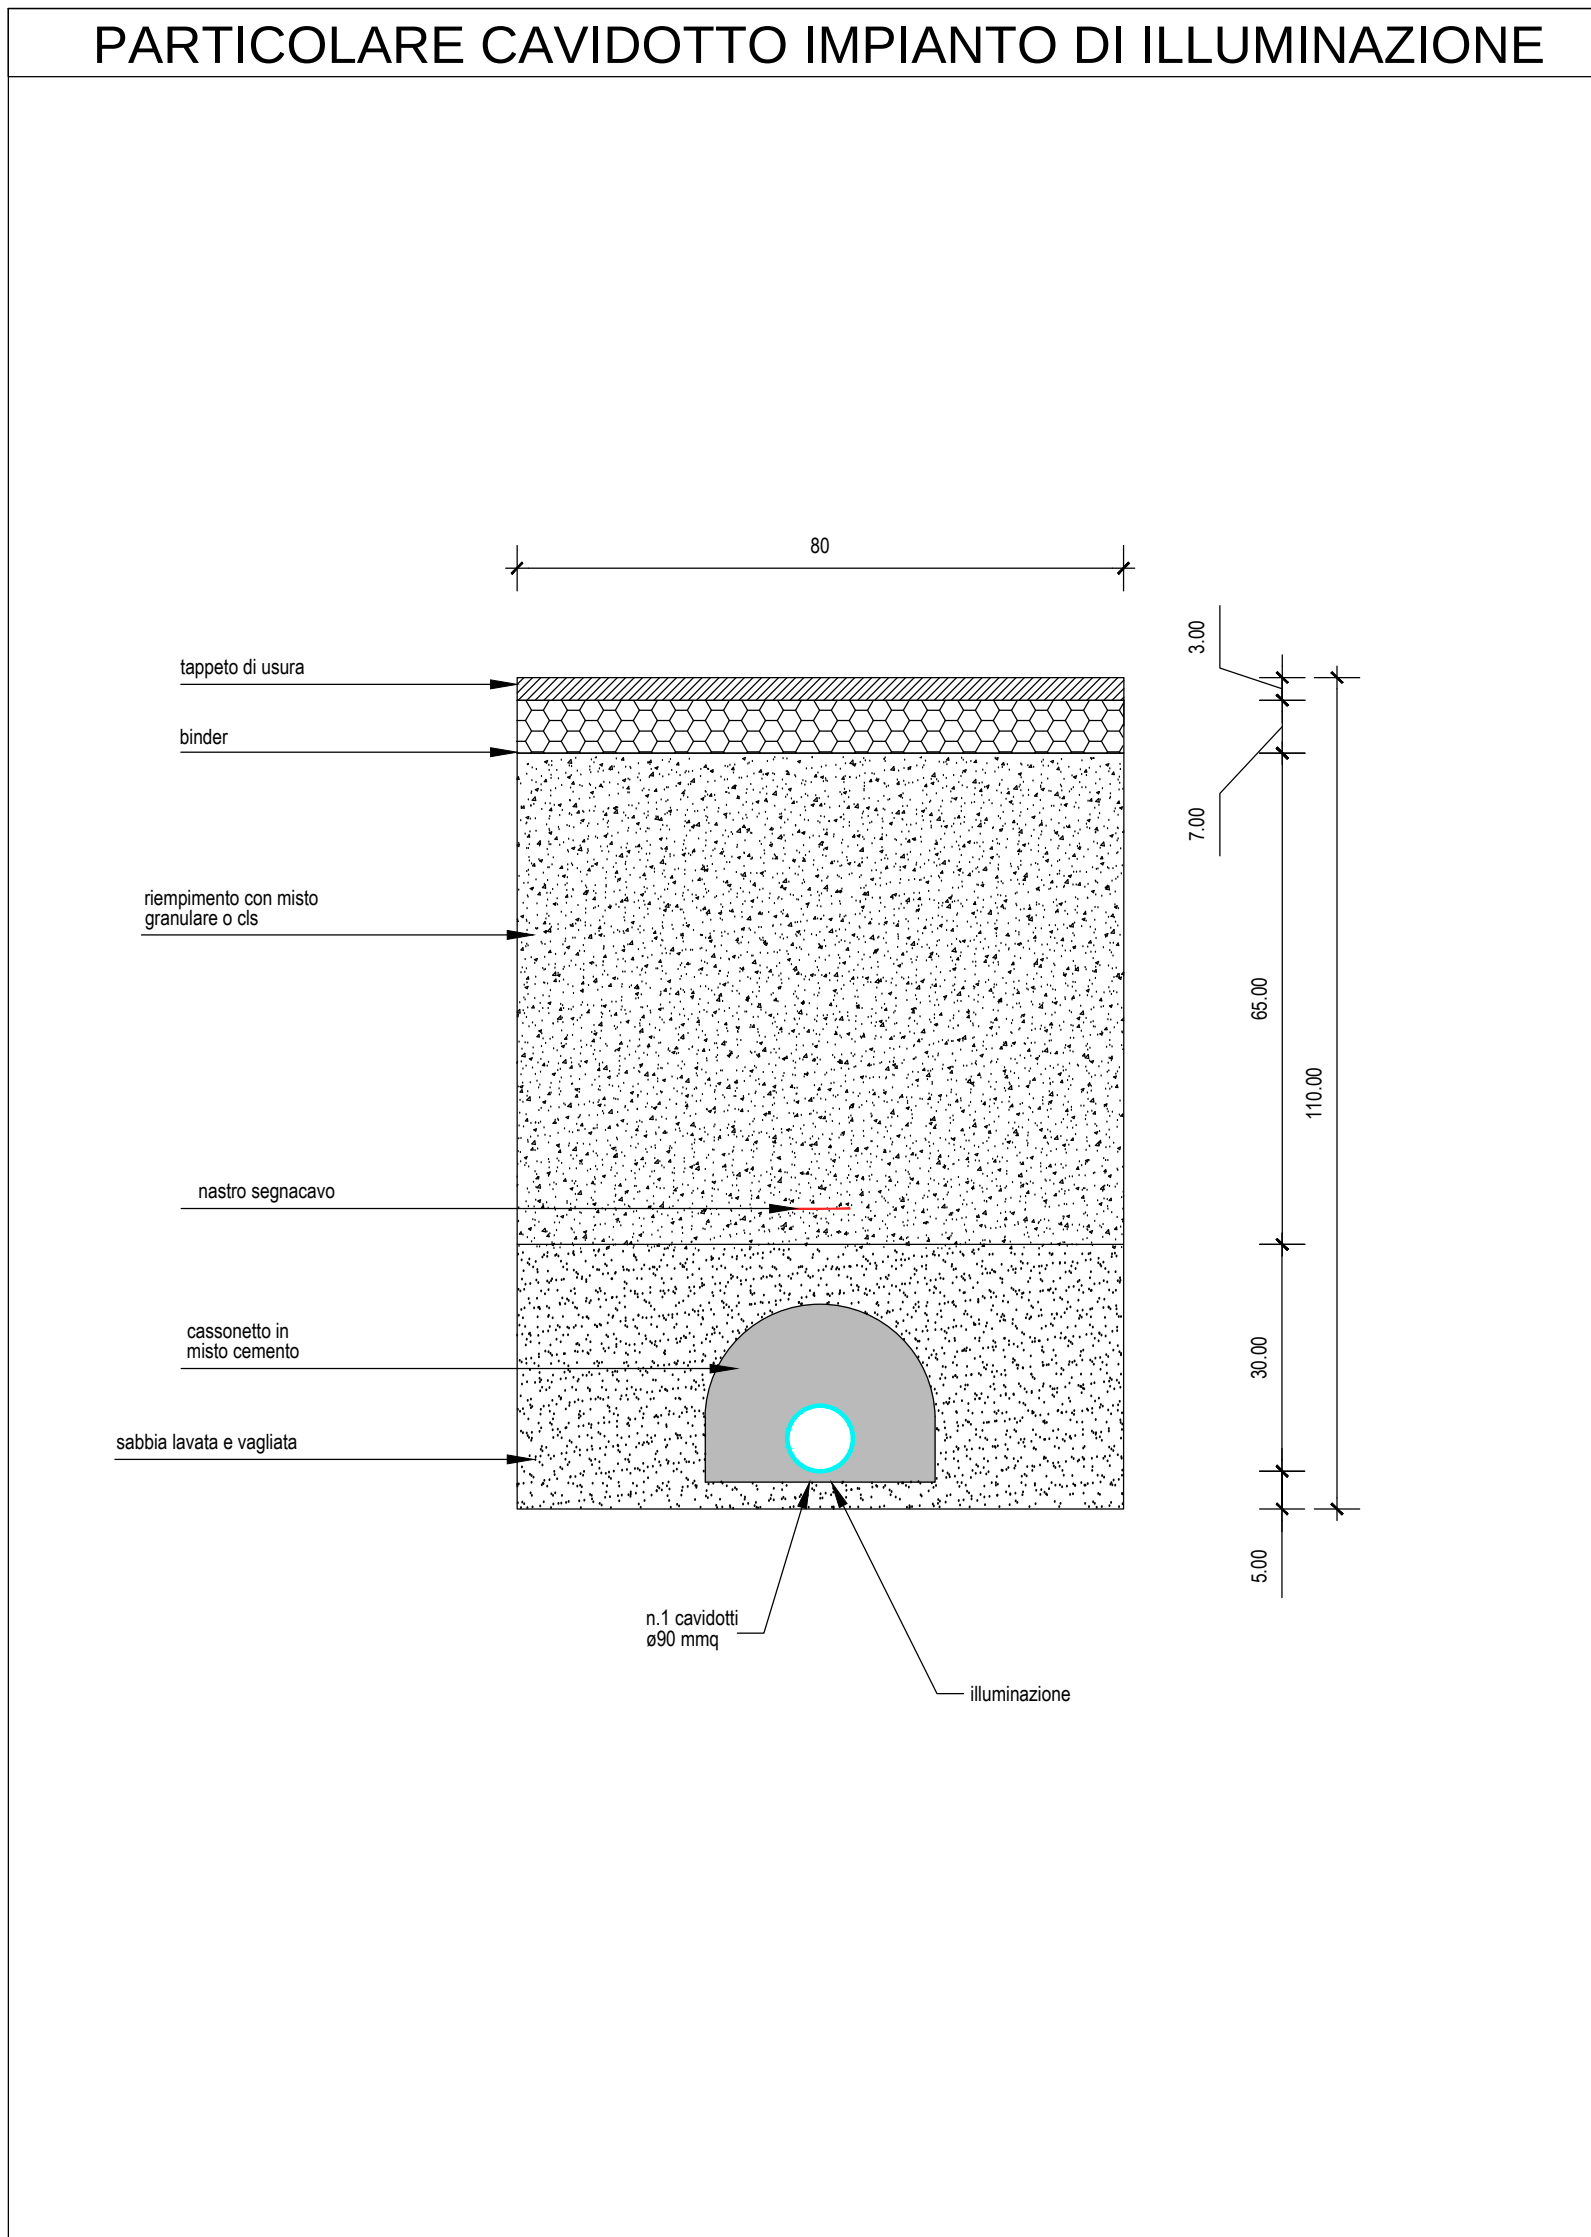
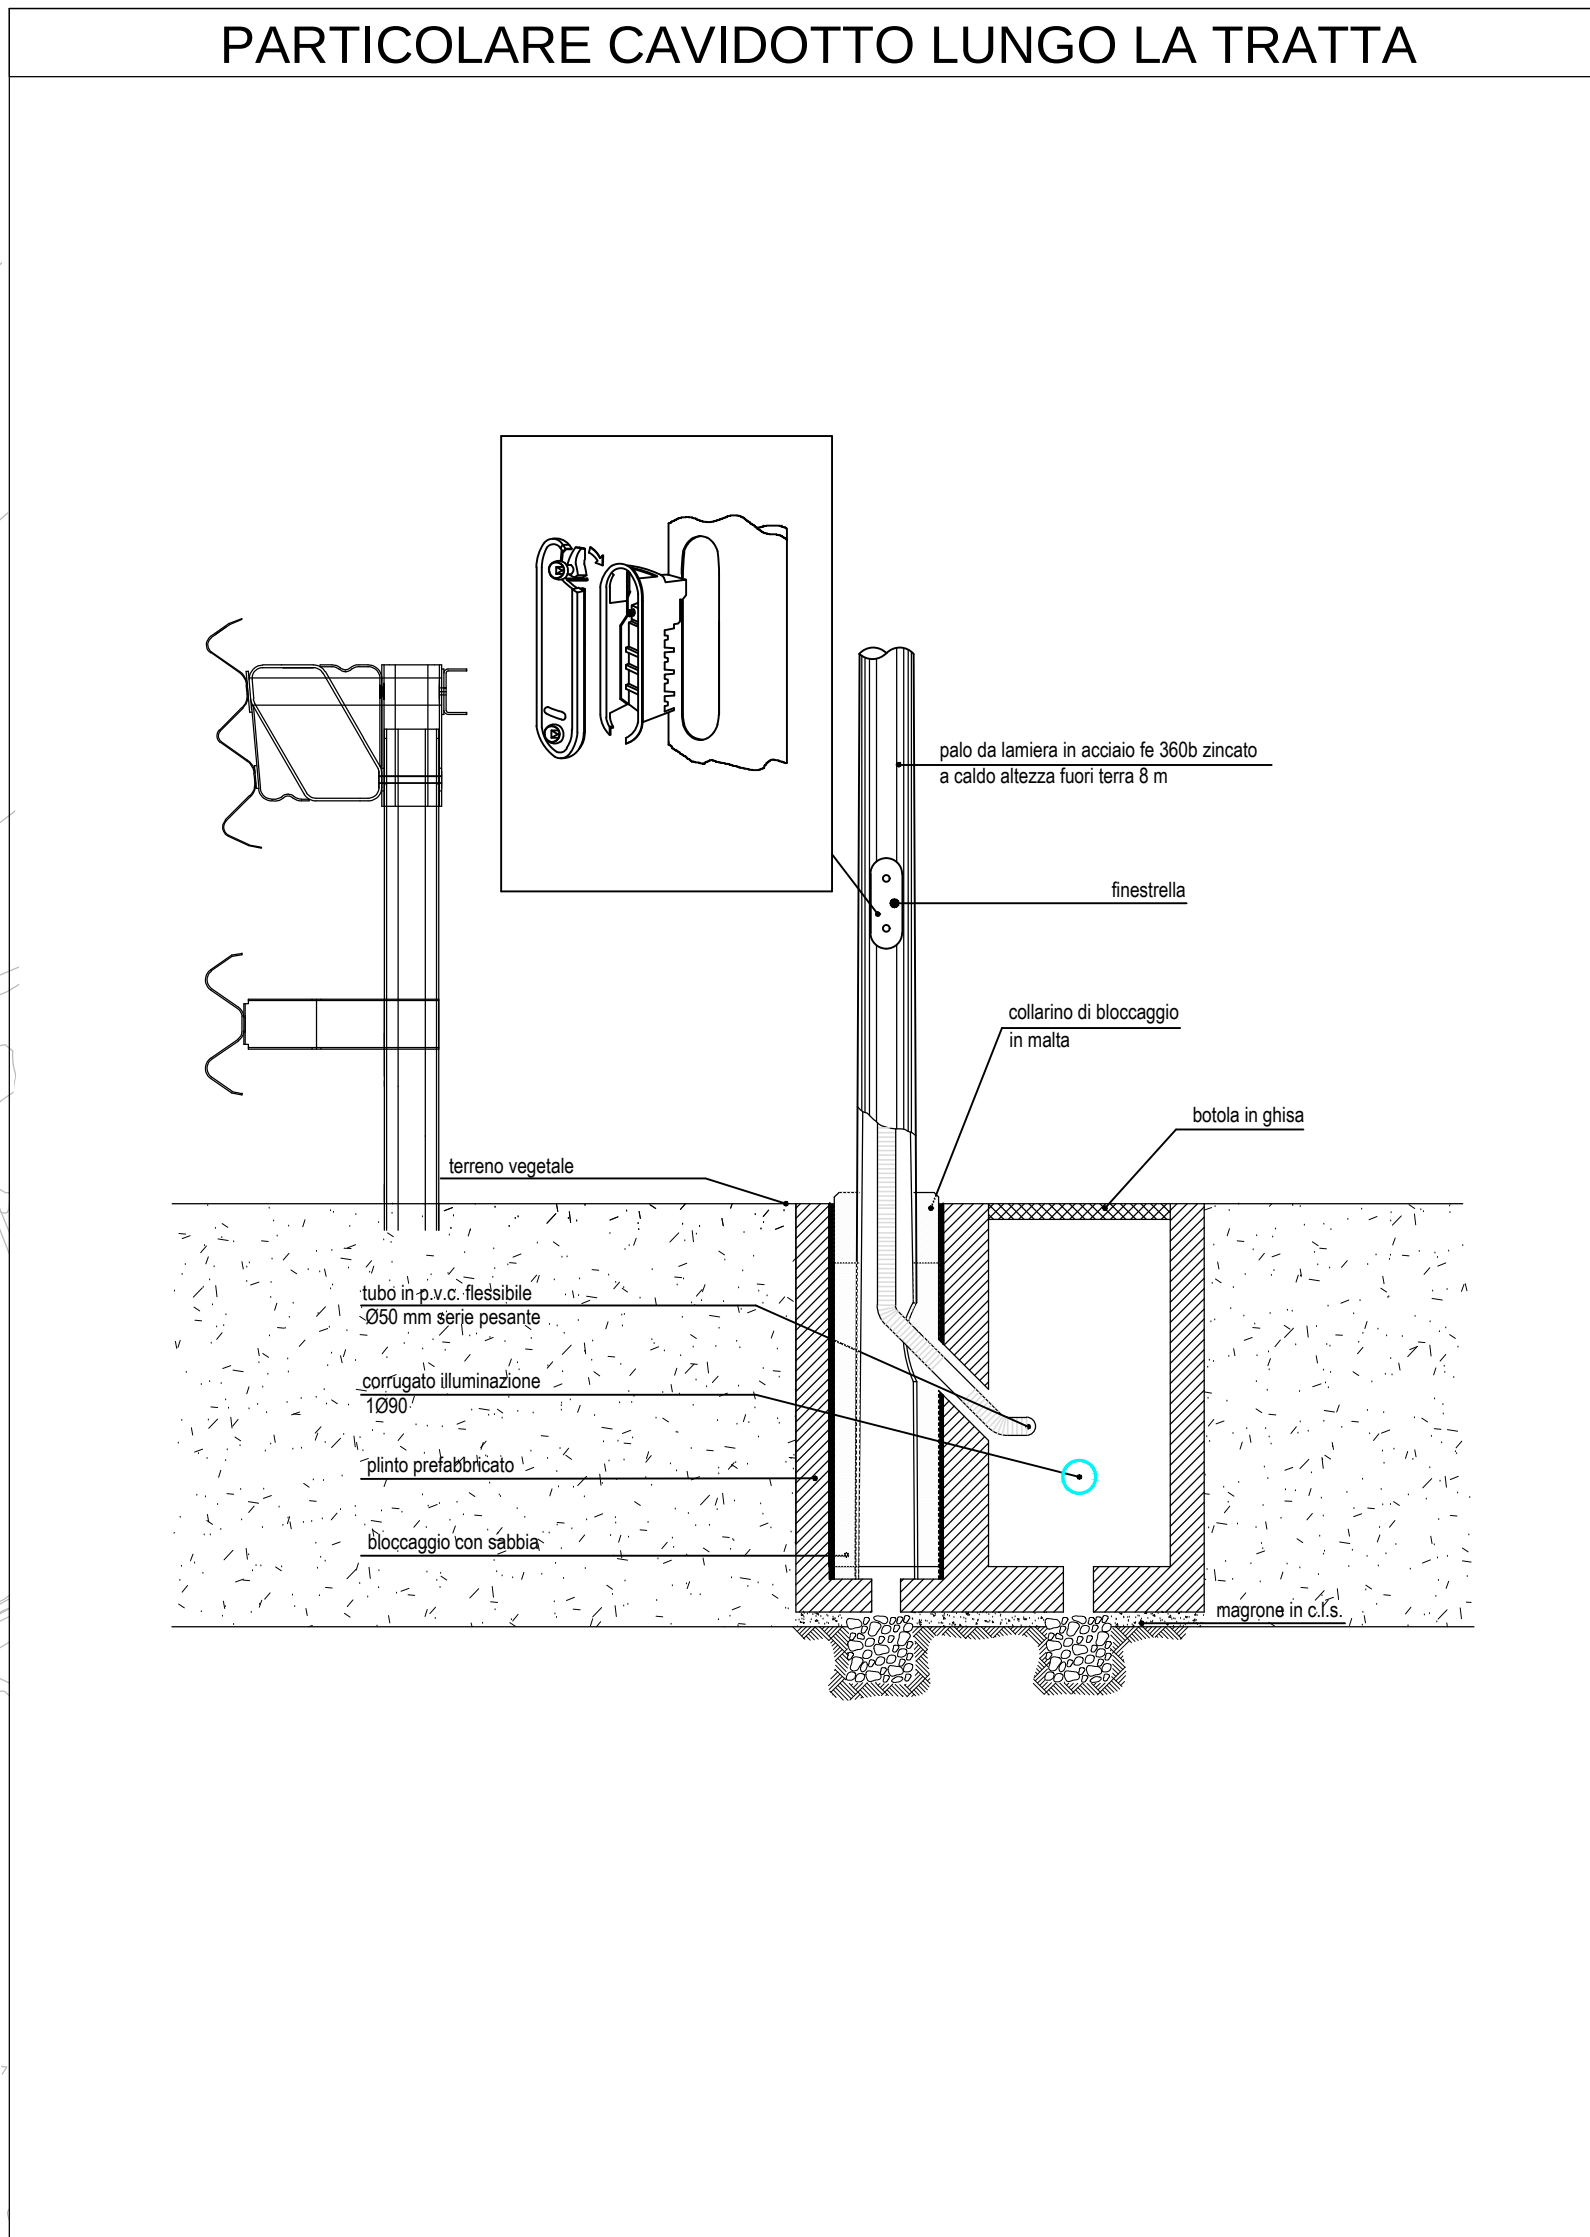


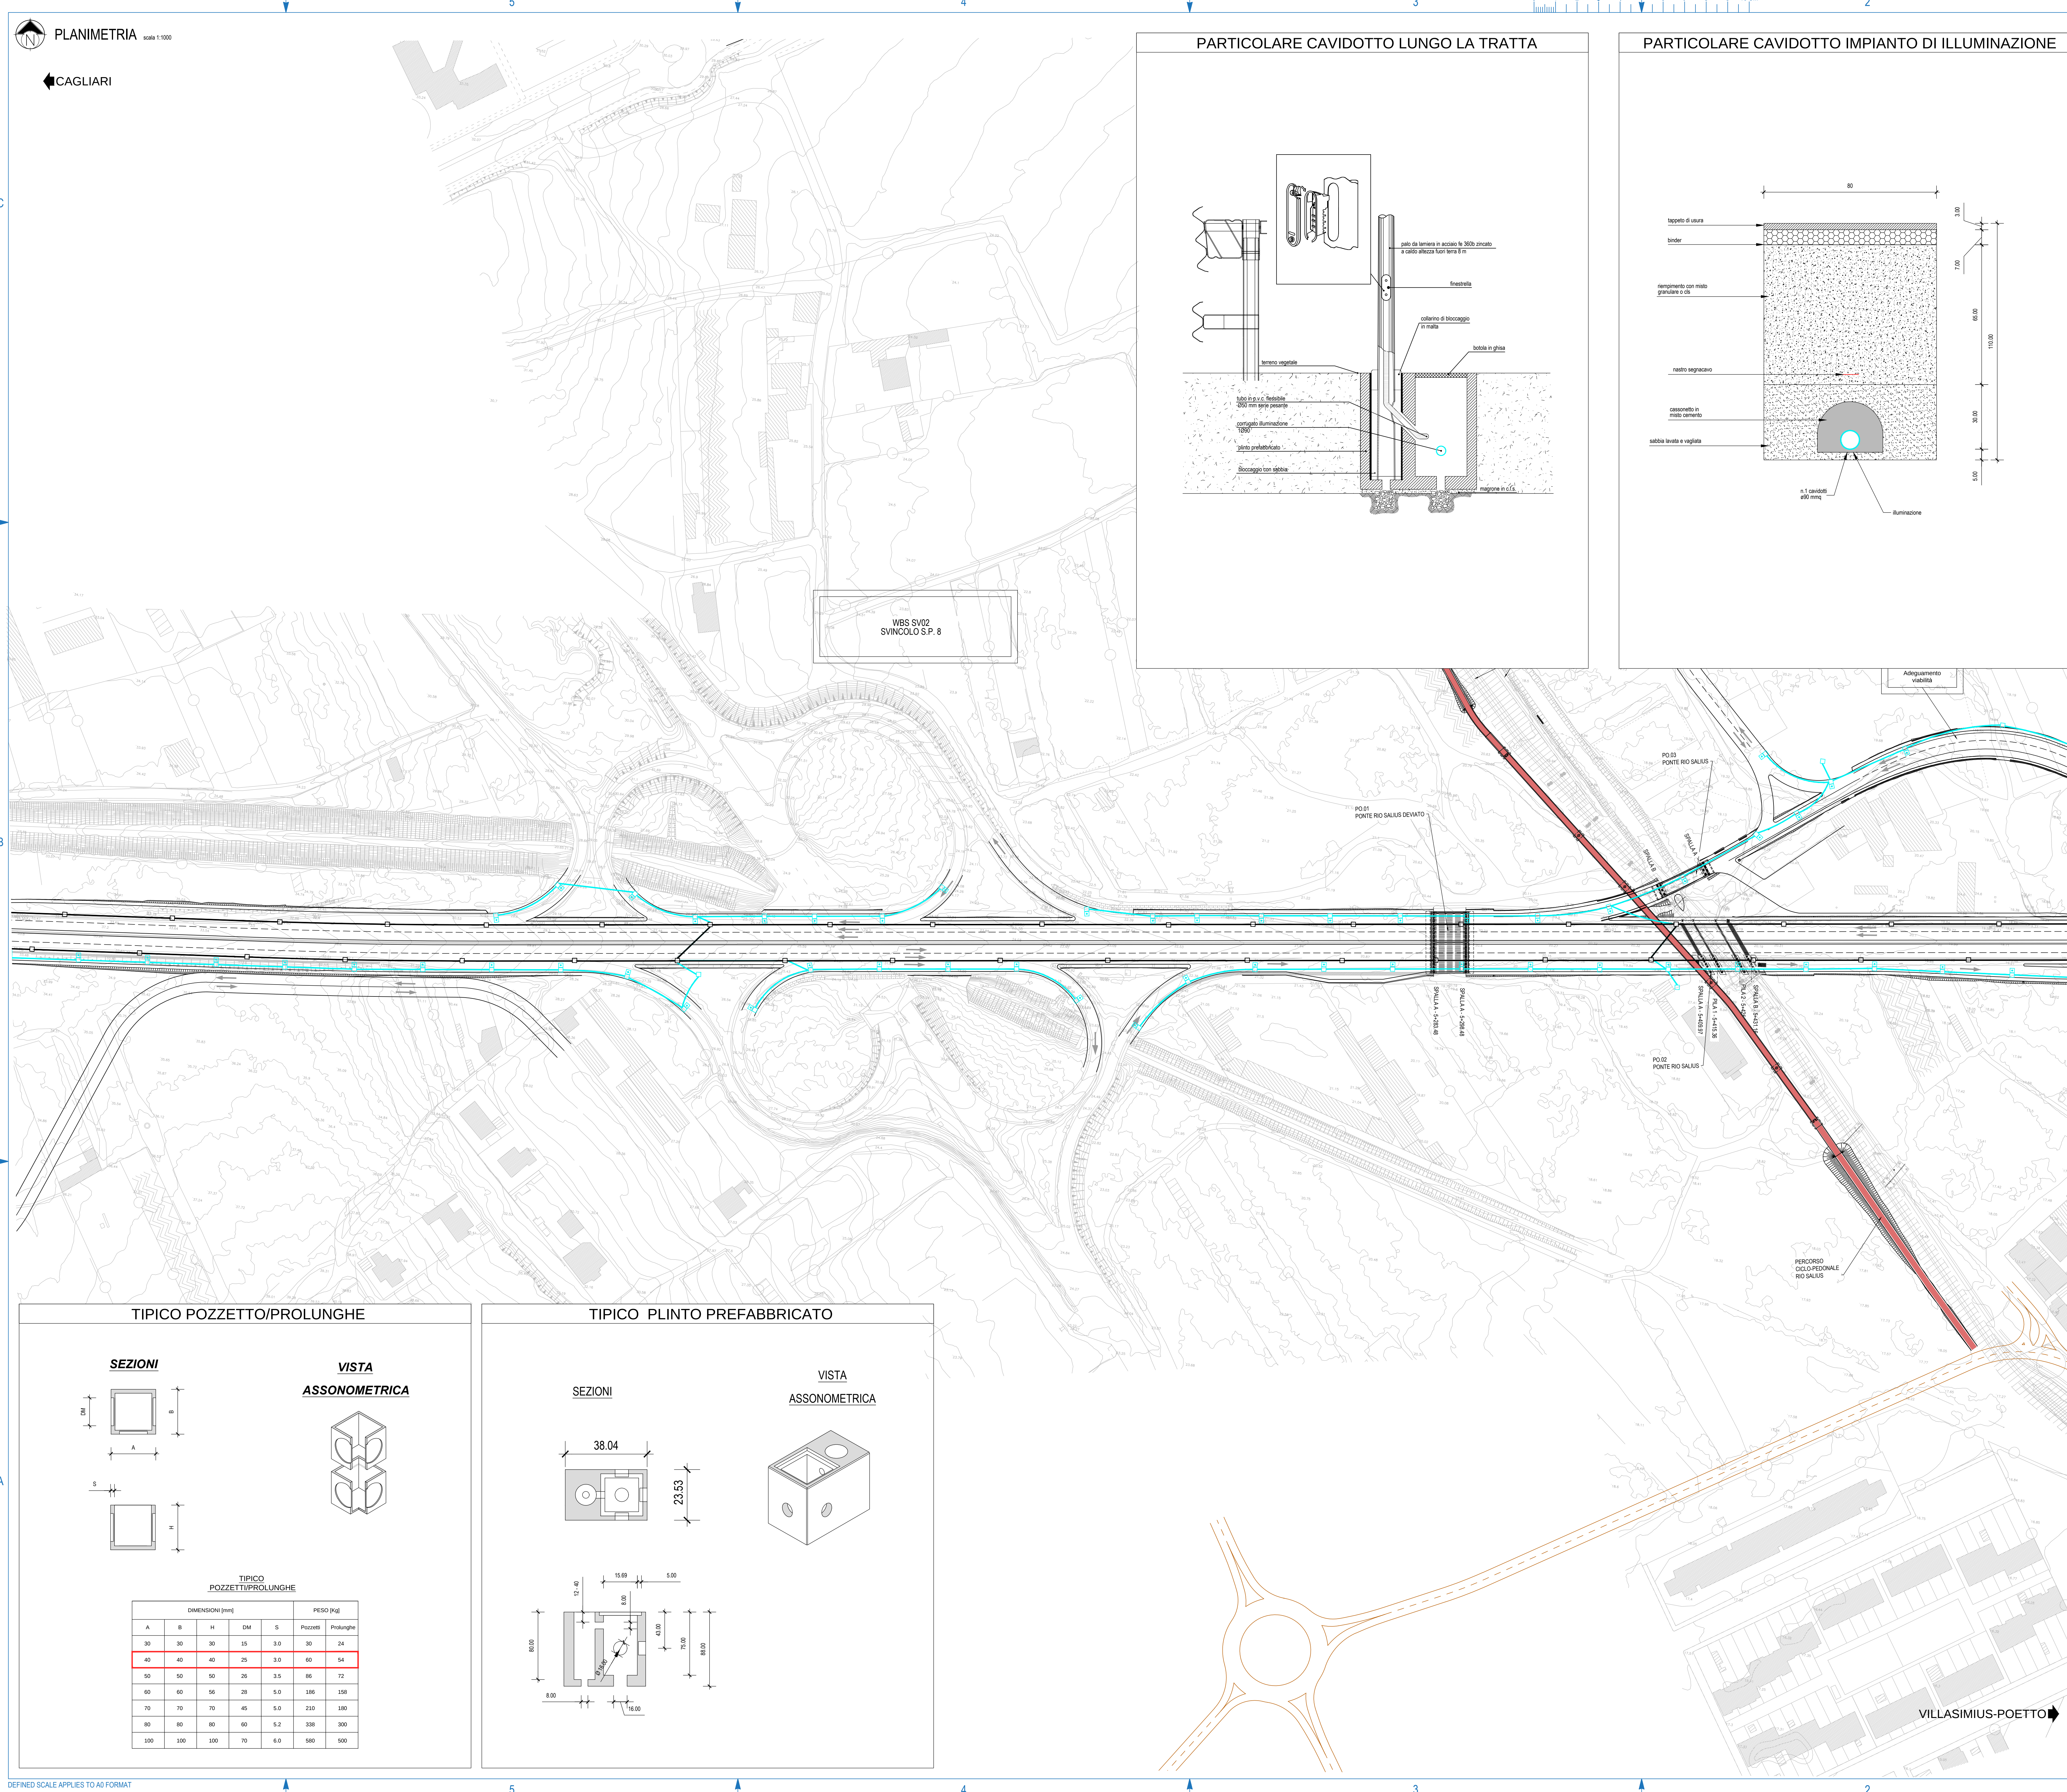

LEGENDA

IMPIANTO DISTRIBUZIONE PRINCIPALE	
SIMBOLO	DESCRIZIONE
	TUBO IN POLIETILENE A DOPPIA PARETE - DIAMETRO 90 MM
	PROLUNGA PER POZZETTO IN CEMENTO - PER POZZETTI DIM. INT. 40x40 CM ED ALTEZZA SUPERIORE AI 40 CM - CARRABILE
	POZZETTO IN CEMENTO - DIM. INT. 40x40 CM ED ALTEZZA COMPRESA 35 + 45 CM - CARRABILE
	CHiusino PER POZZETTI - CLASSE B125 - IN GHISA SFERODALE - PER POZZETTO 40x40 CM
	PLINTI PER PALI DI ILLUMINAZIONE - VOLUME ESTERNO (VUOTO X FINI) COMPRESA DA 0.941 MC A 1.200 MC

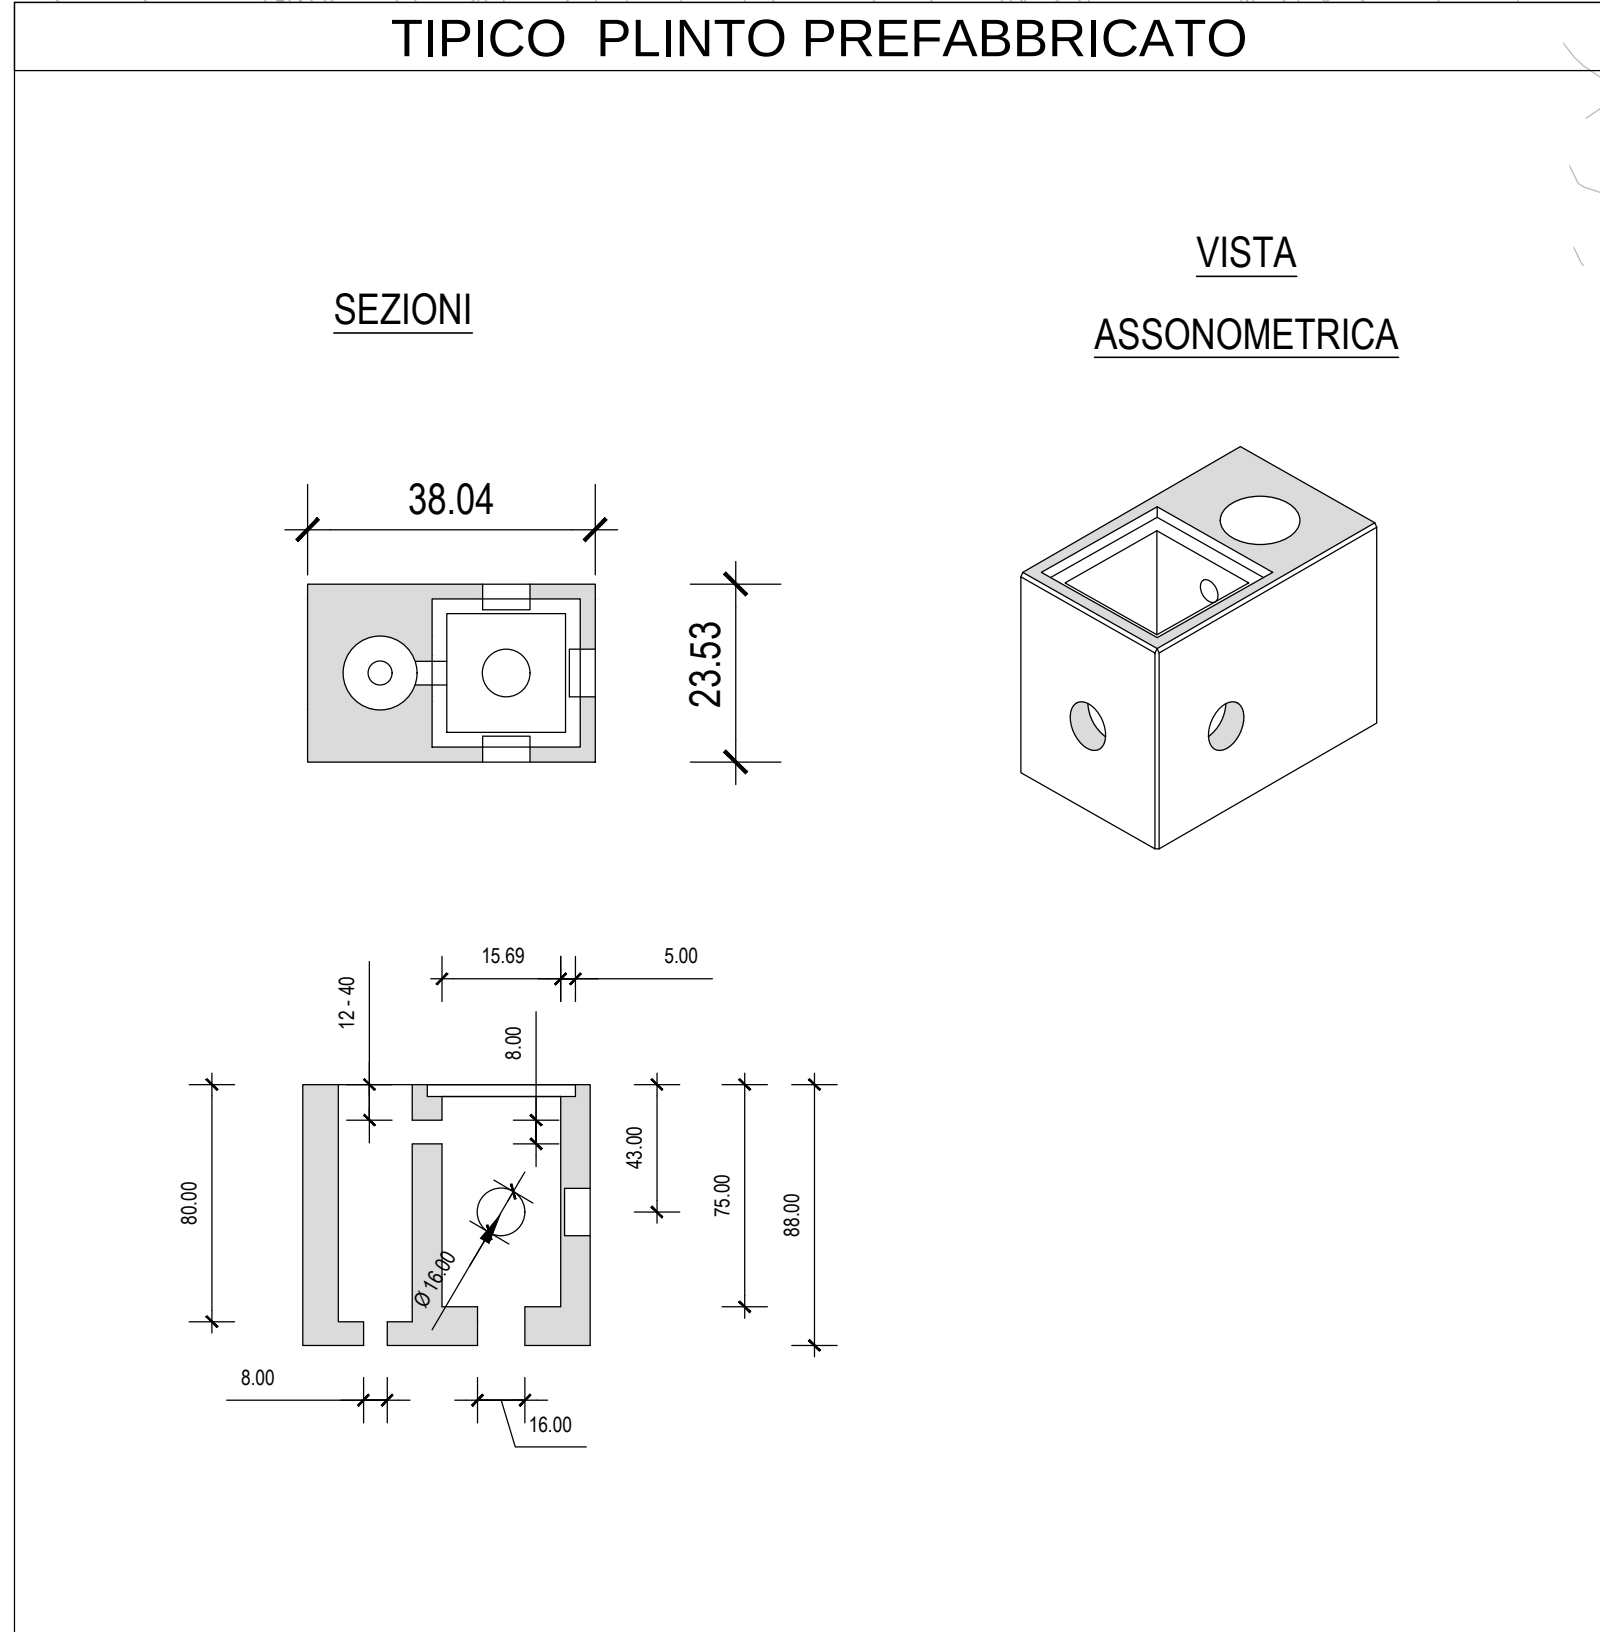

Anas SpA
Direzione Centrale Progettazione
F2802000340001 F2802000340001

GARA CA 08/15 - NUOVA SS 554 CAGLIARITANA
ADEGUAMENTO DELL'ASSE ATTREZZATO URBANO ED ELIMINAZIONE DELLE INTERSEZIONI A RASO DAL KM 1+500 AL KM 11+850

PROGETTO DEFINITIVO

IMPIANTI
IMPIANTO DISTRIBUZIONE SECONDARIA
Planimetria distribuzione elettrica svincoli
Tav. 5 di 13

CODICE PROGETTO
DPCA06 | D | 1501 | T00 | IM02 | IMP | PP05 | B | 1:1000 | 881220219 | **14.20**

CONCORRENTE:
ASTALDI

PROGETTISTA INDICATO COSTITUENDO R.T.P.
Capogruppo: Mandataria R.T.P. **SWS** Mandante **ASTALDI** Mandante **ING. FRANCESCA LEO**

RESPONSABILE DELL'INTEGRAZIONE FRA LE PRESTAZIONI SPECIALISTICHE
Ing. Paolo Cucino

RESPONSABILE ELABORATO
Ing. Paolo Cucino