



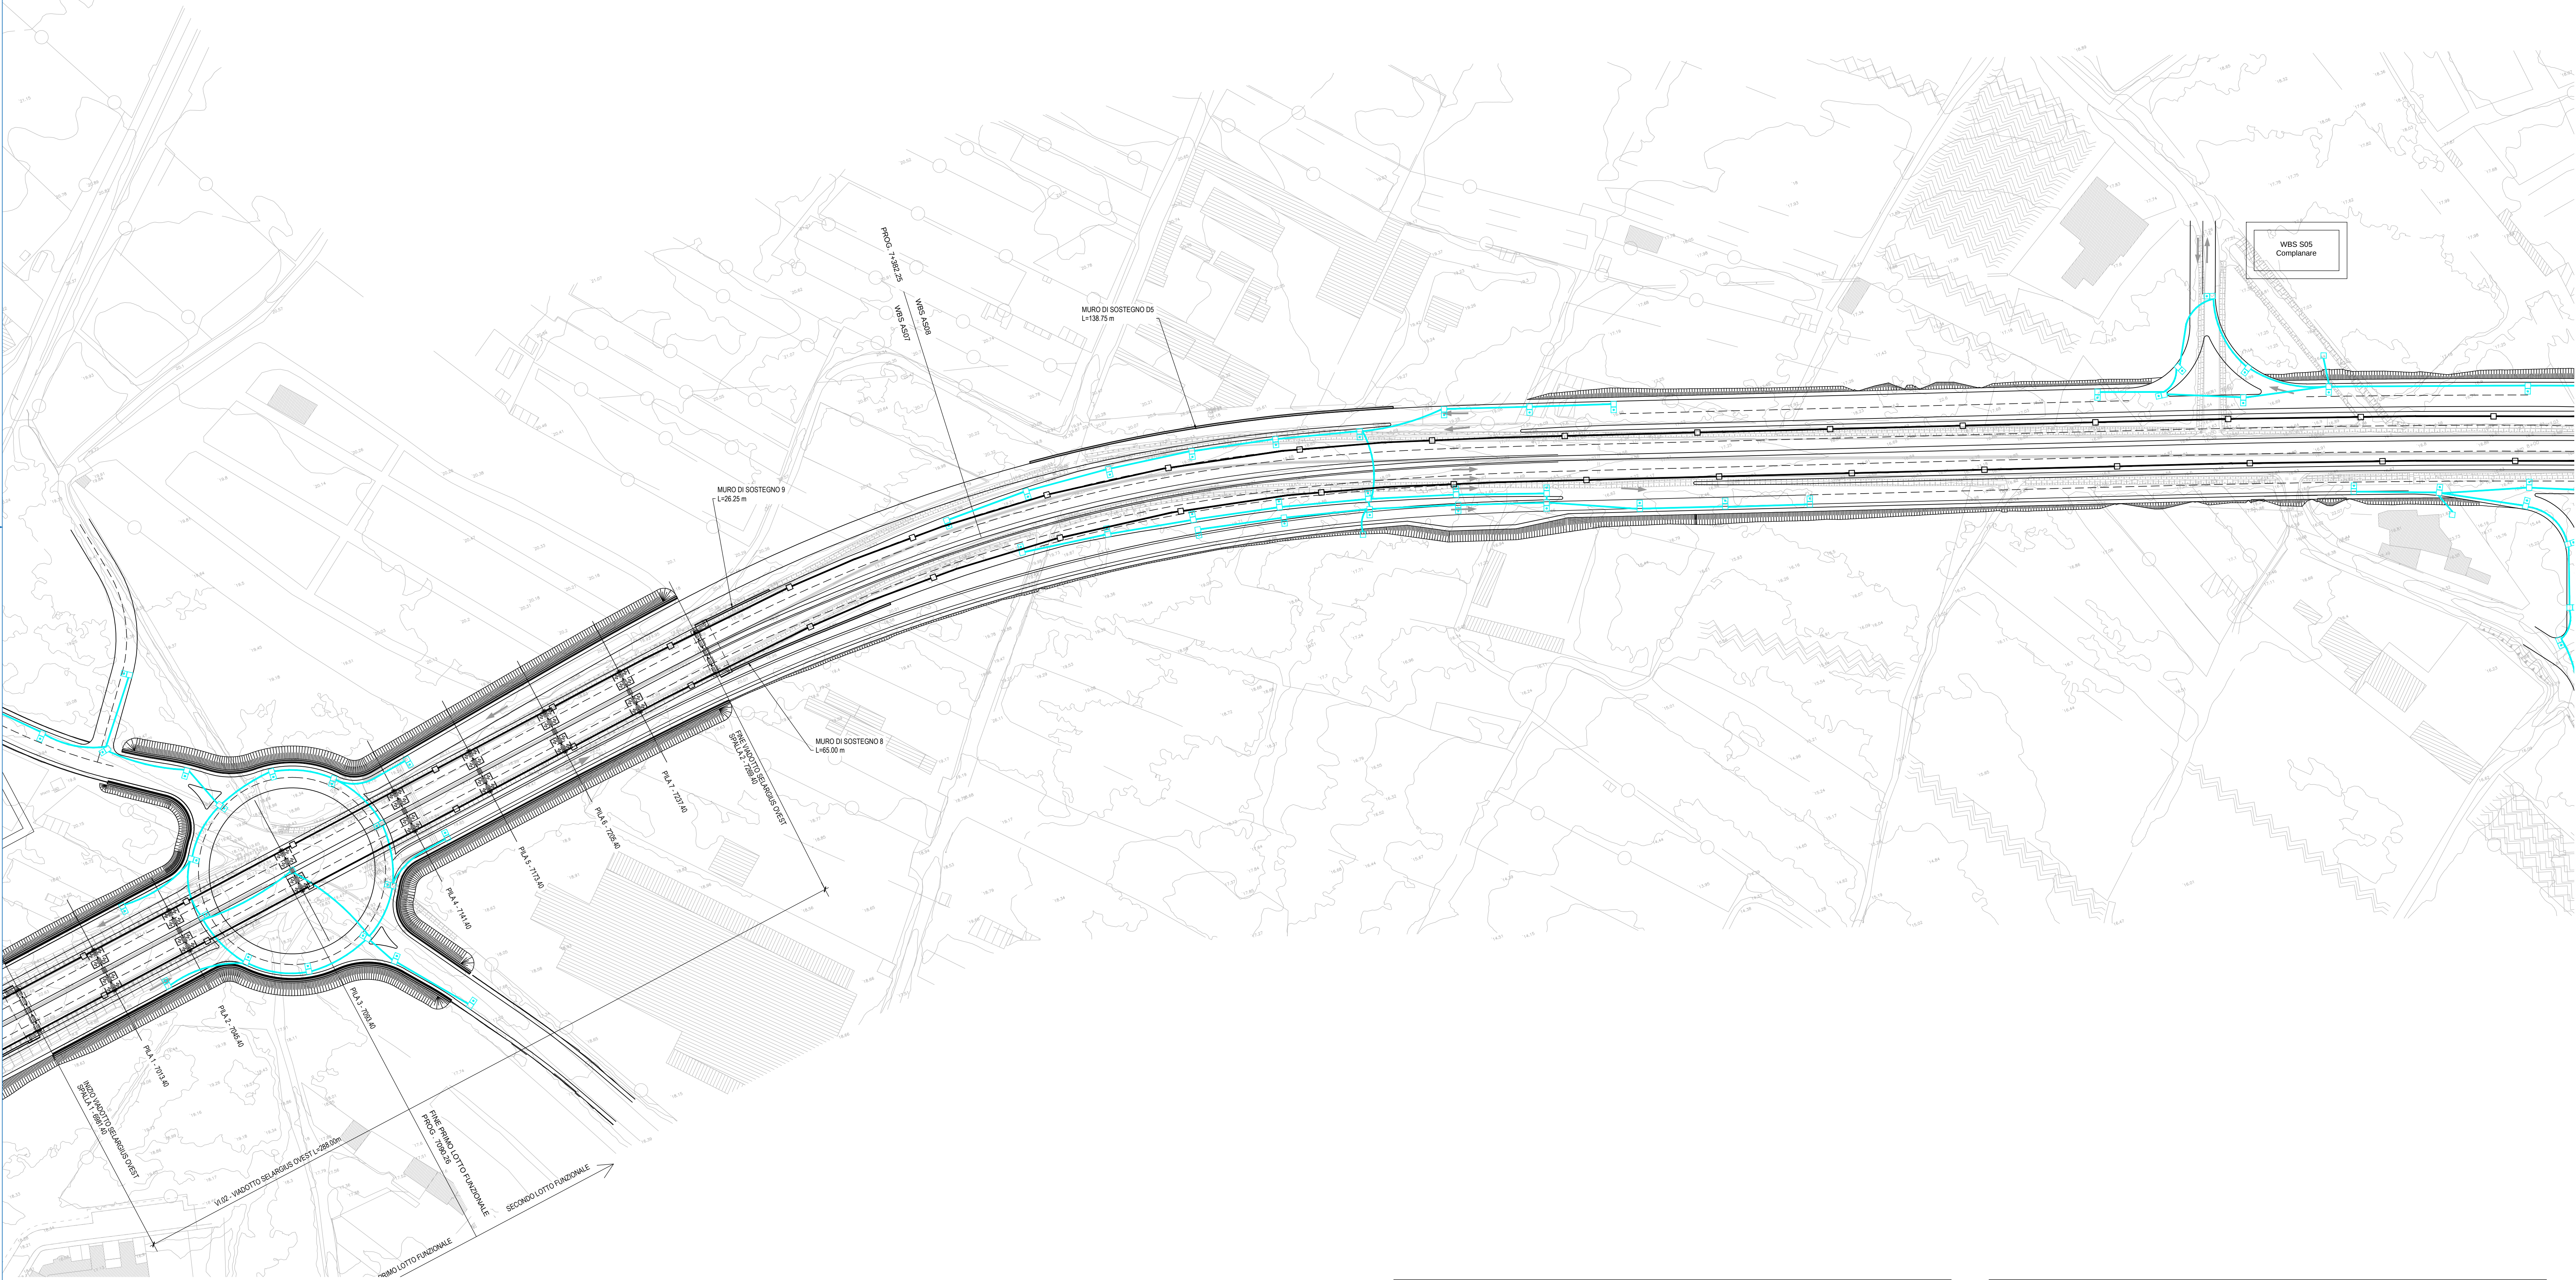

LEGENDA

IMPIANTO DISTRIBUZIONE PRINCIPALE	
SYMBOL	DESCRIPTION
	TUBO IN POLIETILENE A DOPPIA PARETE - DIAMETRO 90 MM
	PROLUNGA PER POZZETTI IN CEMENTO - PER POZZETTI DIM. INT. 40x40 CM ED ALTEZZA SUPERIORE AI 40 CM - CARRABILE
	POZZETTO IN CEMENTO - DIM. INT. 40x40 CM ED ALTEZZA COMPRESA 35 + 45 CM - CARRABILE
	CHIUSINO PER POZZETTI - CLASSE B125 - IN GHISA SFERODIALE - PER POZZETTO 40x40 CM
	PLINTI PER PALI DI ILLUMINAZIONE - VOLUME ESTERNO (VUOTO X PINO) COMPRESI DA 0,843 MC A 1,200 MC

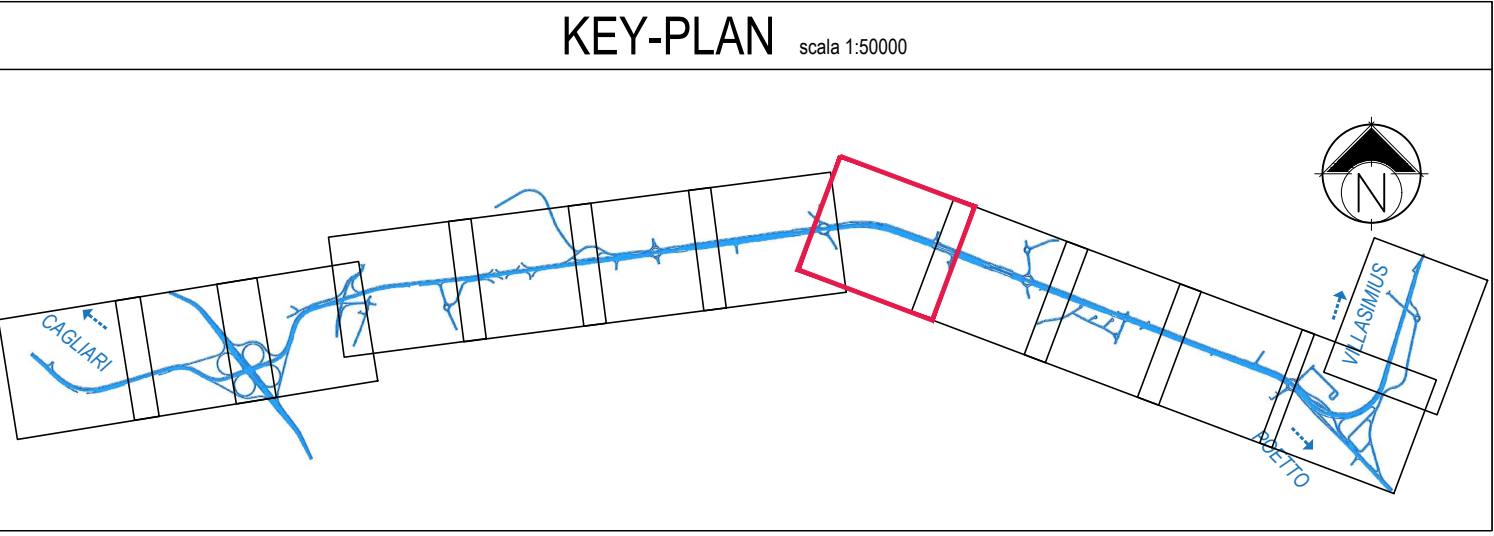

Anas SpA
Direzione Centrale Progettazione

CUP: F3602000540001 CIG: 652449686B

GARA CA 08/15 - NUOVA SS 554 CAGLIARITANA
ADEGUAMENTO DELL'ASSE ATTREZZATO URBANO ED ELIMINAZIONE DELLE INTERSEZIONI A RASO DAL KM 1+500 AL KM 11+850

PROGETTO DEFINITIVO

IMPIANTI
IMPIANTO DISTRIBUZIONE SECONDARIA
Planimetria distribuzione elettrica svincoli
Tav. 8 di 13

CODICE PROGETTO	liv.	numero	campo 1	campo 2	campo 3	campo 4	rev	SCALA	DATA
DPCA 06	D	1501	T00	IM02	IMP	PP08	B	1:1000	08/12/2019

14.23

CONCORRENTE:



PROGETTISTA INDICATO COSTITUENDO R.T.P.
Capogruppo Mandataria R.T.P. Mandante Mandante

SWS ASTALDI ING. FRANCESCA LEO

RESPONSABILE DELL'INTEGRAZIONE FRA LE PRESTAZIONI SPECIALISTICHE Ing. Paolo Cucino RESPONSABILE ELABORATO Ing. Paolo Cucino

TIPICO POZZETTO/PROLUNGHE

SEZIONI

VISTA ASSONOMETRICA

TIPICO POZZETTI/PROLUNGHE

DIMENSIONI (mm)					PESO (kg)	
A	B	H	DM	S	Pozzetti	Prolunghe
30	30	30	15	3,0	30	24
40	40	40	25	3,0	60	54
50	50	50	25	3,5	86	72
60	60	56	25	5,0	186	158
70	70	70	45	5,0	210	180
80	80	80	60	5,2	338	300
100	100	100	70	6,0	580	500

