
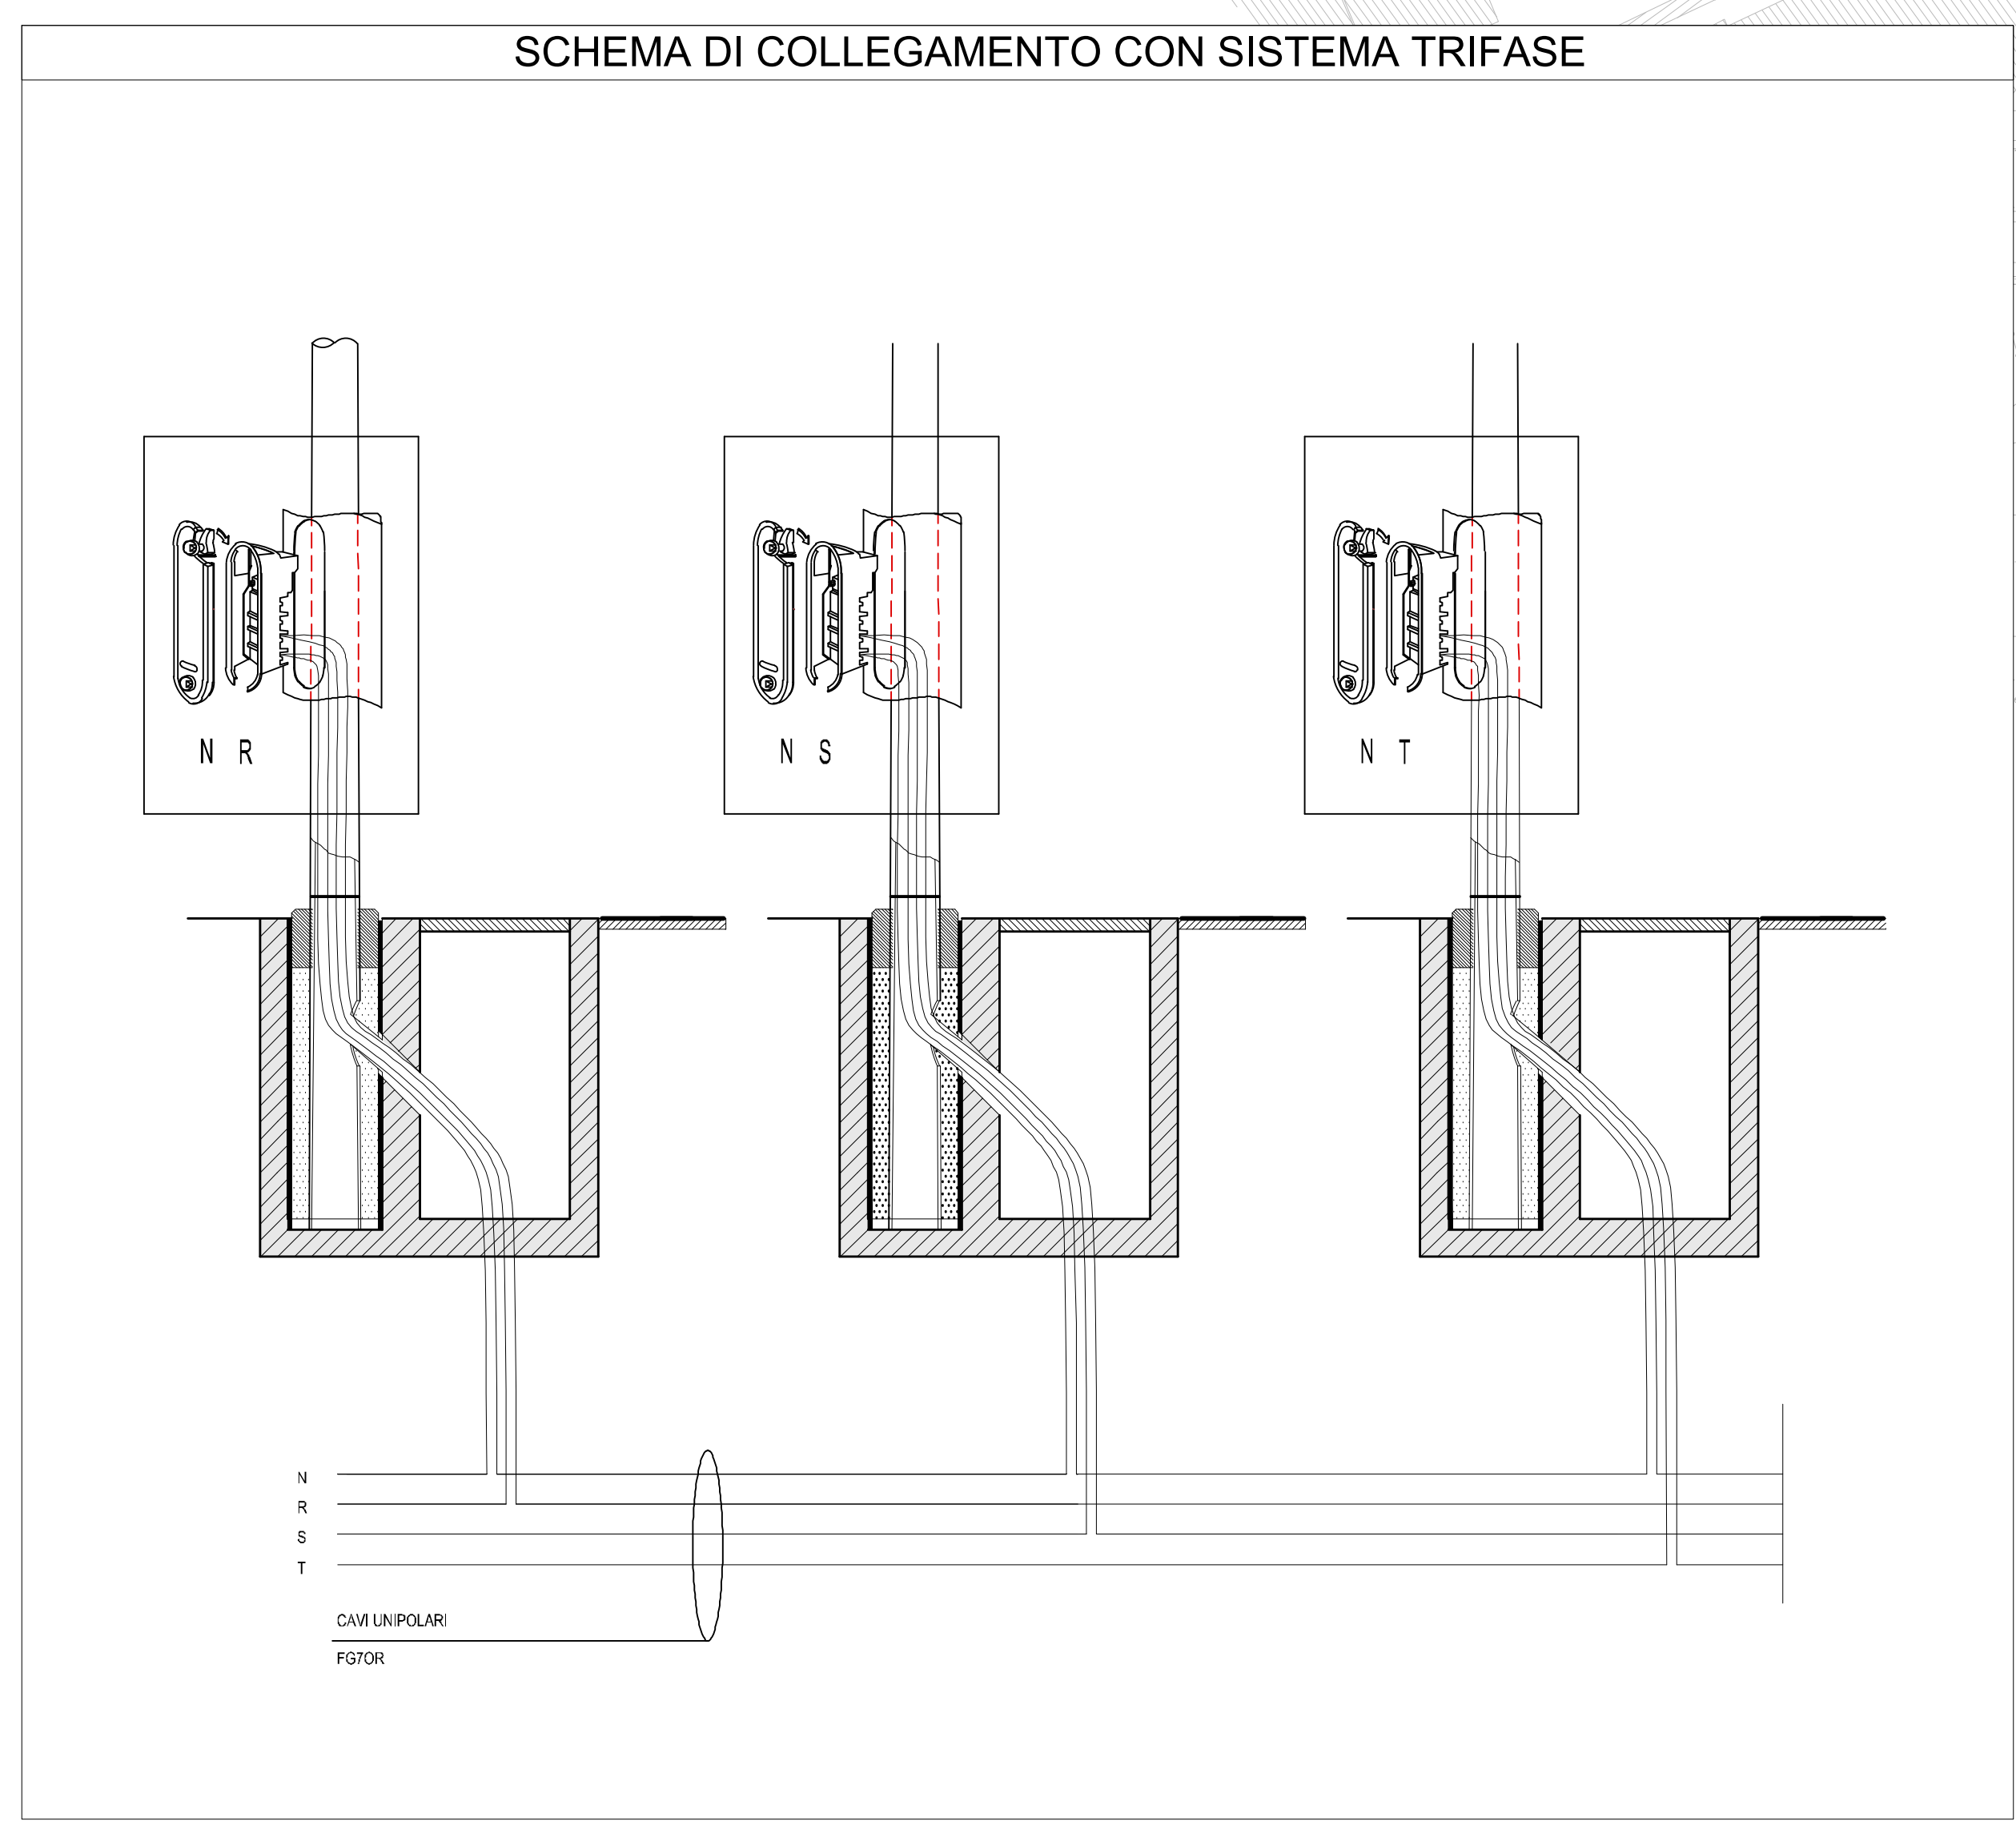


VILLASIMIUS-POETTO →

### LEGENDA

IMPIANTO DISTRIBUZIONE PRINCIPALE	
SIMBOLO	DESCRIZIONE
	ARMADIO STRADALE IN SMC (VETRORESINA)
	CONTATORE - ENTE FORNITORE
	GRUPPO DI POMPAGGIO

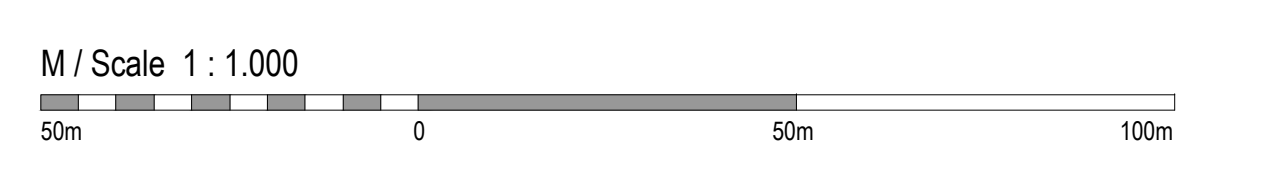

**Anas SpA**  
Direzione Centrale Progettazione  
CUP: F3620R0340001 P.CIG: 652449688

Pregio tecnico  
Caratteristiche ambientali  
Certificazione e fasi di lavoro

**GARA CA 08/15 - NUOVA SS 554 CAGLIARITANA**  
ADEGUAMENTO DELL'ASSE ATTREZZATO URBANO ED ELIMINAZIONE DELLE INTERSEZIONI A RASO DAL KM 1+500 AL KM 11+850

**OFFERTA TECNICA**

**IMPIANTI ALIMENTAZIONI ELETTRICHE**  
Planimetria ubicazione quadri elettrici  
Tav. 1 di 13

CODICE PROGETTO		CODICE ELABORATO				SCALA	DATA	CODICE ELABORATO DI OPERA <b>14.42</b>
progetto	liv. numero	campo 1	campo 2	campo 3	campo 4	rev.		
DPCA 06 D	15 01	T 00	IM 0 4	IMP	PP 0 1	A	1:1000 21/04/16	

CONCORRENTE:

**ASTALDI**

PROGETTISTA INDICATO COSTITUENDO R.T.P.  
Capogruppo Mandataria R.T.P. Mandante Mandante

**SWS** **ASTALDI** ING. FRANCESCA LEO

RESPONSABILE DELL'INTEGRAZIONE FRA LE PRESTAZIONI SPECIALISTICHE  
Ing. Paolo Cucino

RESPONSABILE ELABORATO  
Ing. Paolo Cucino