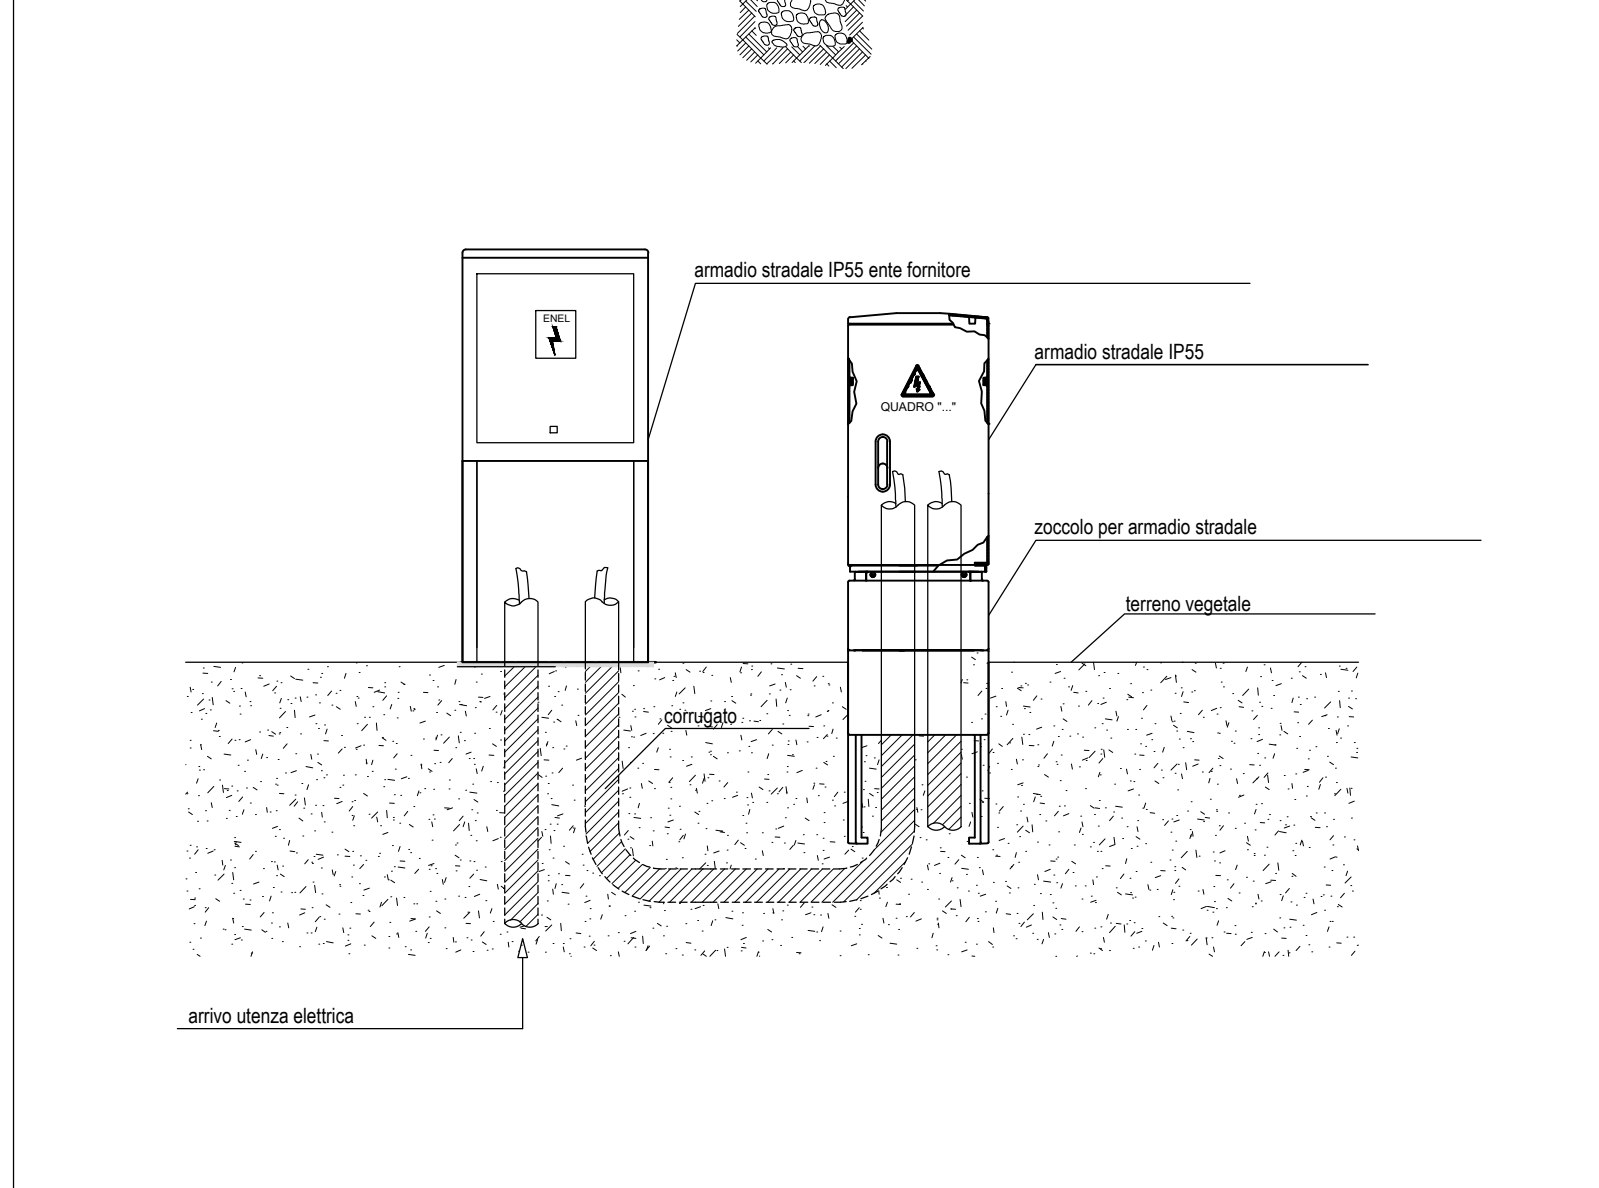
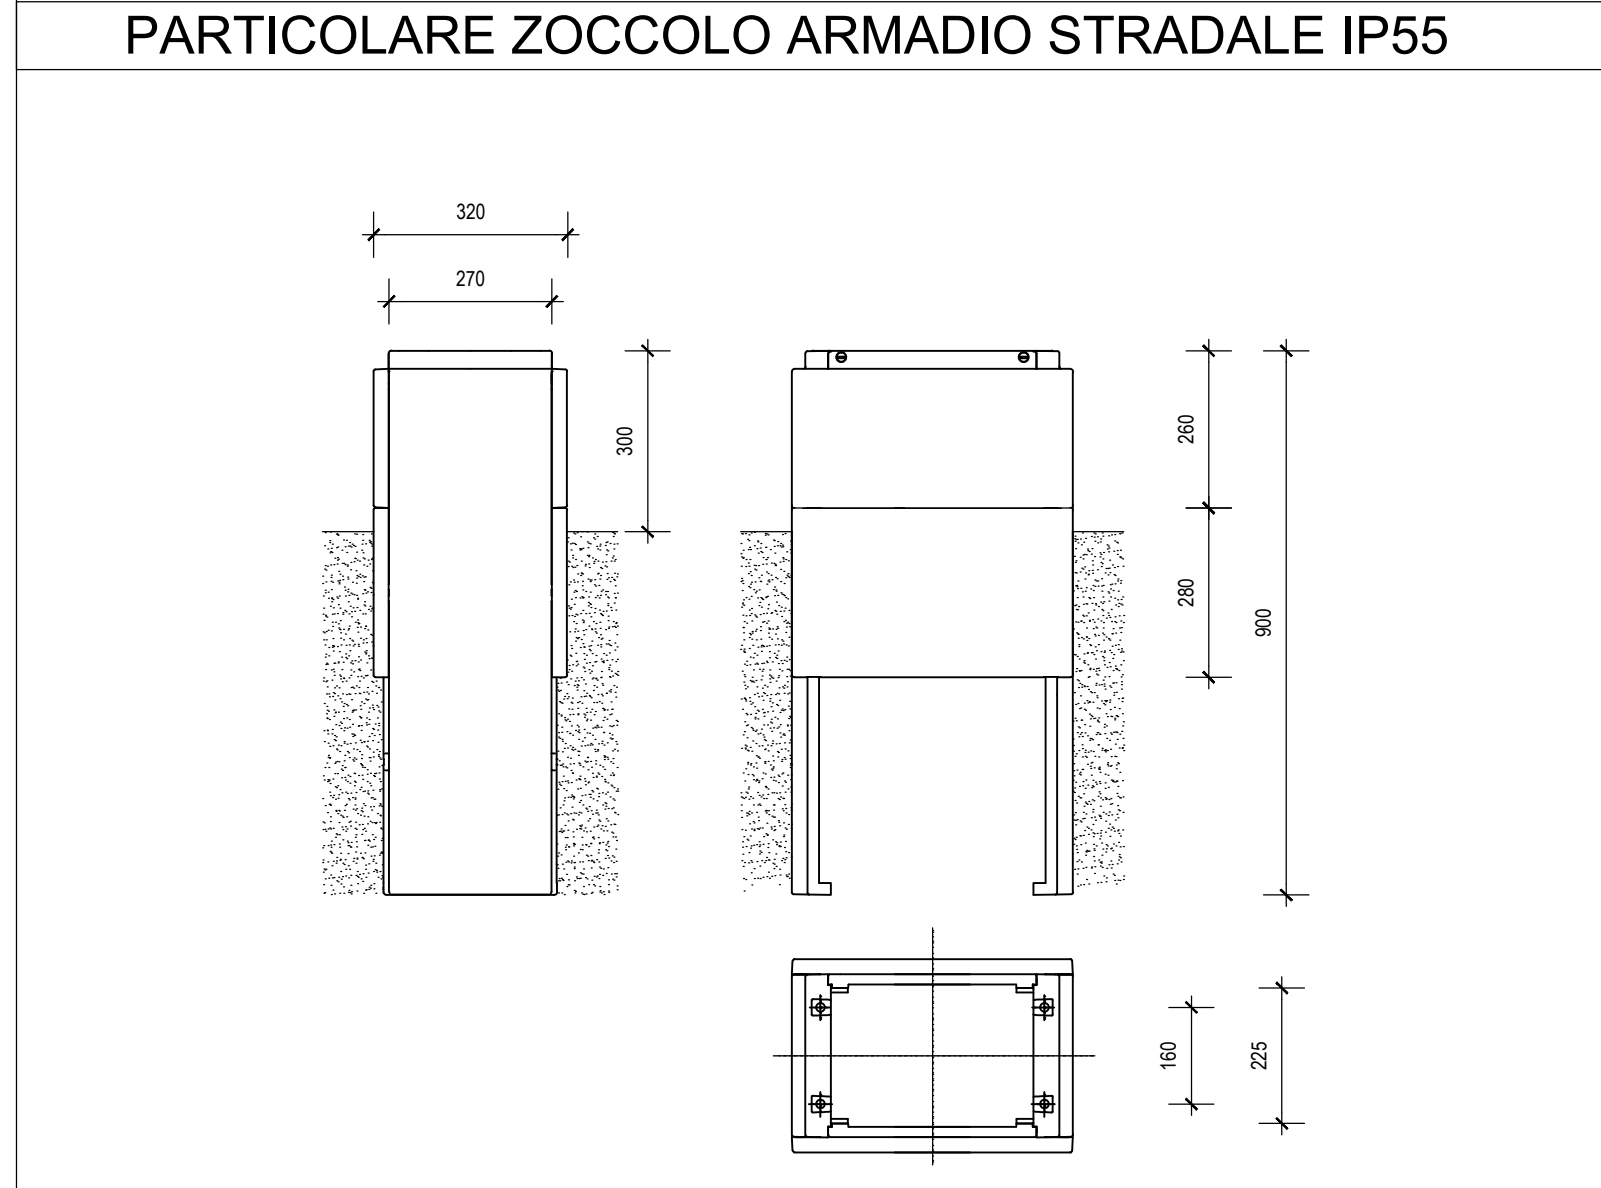
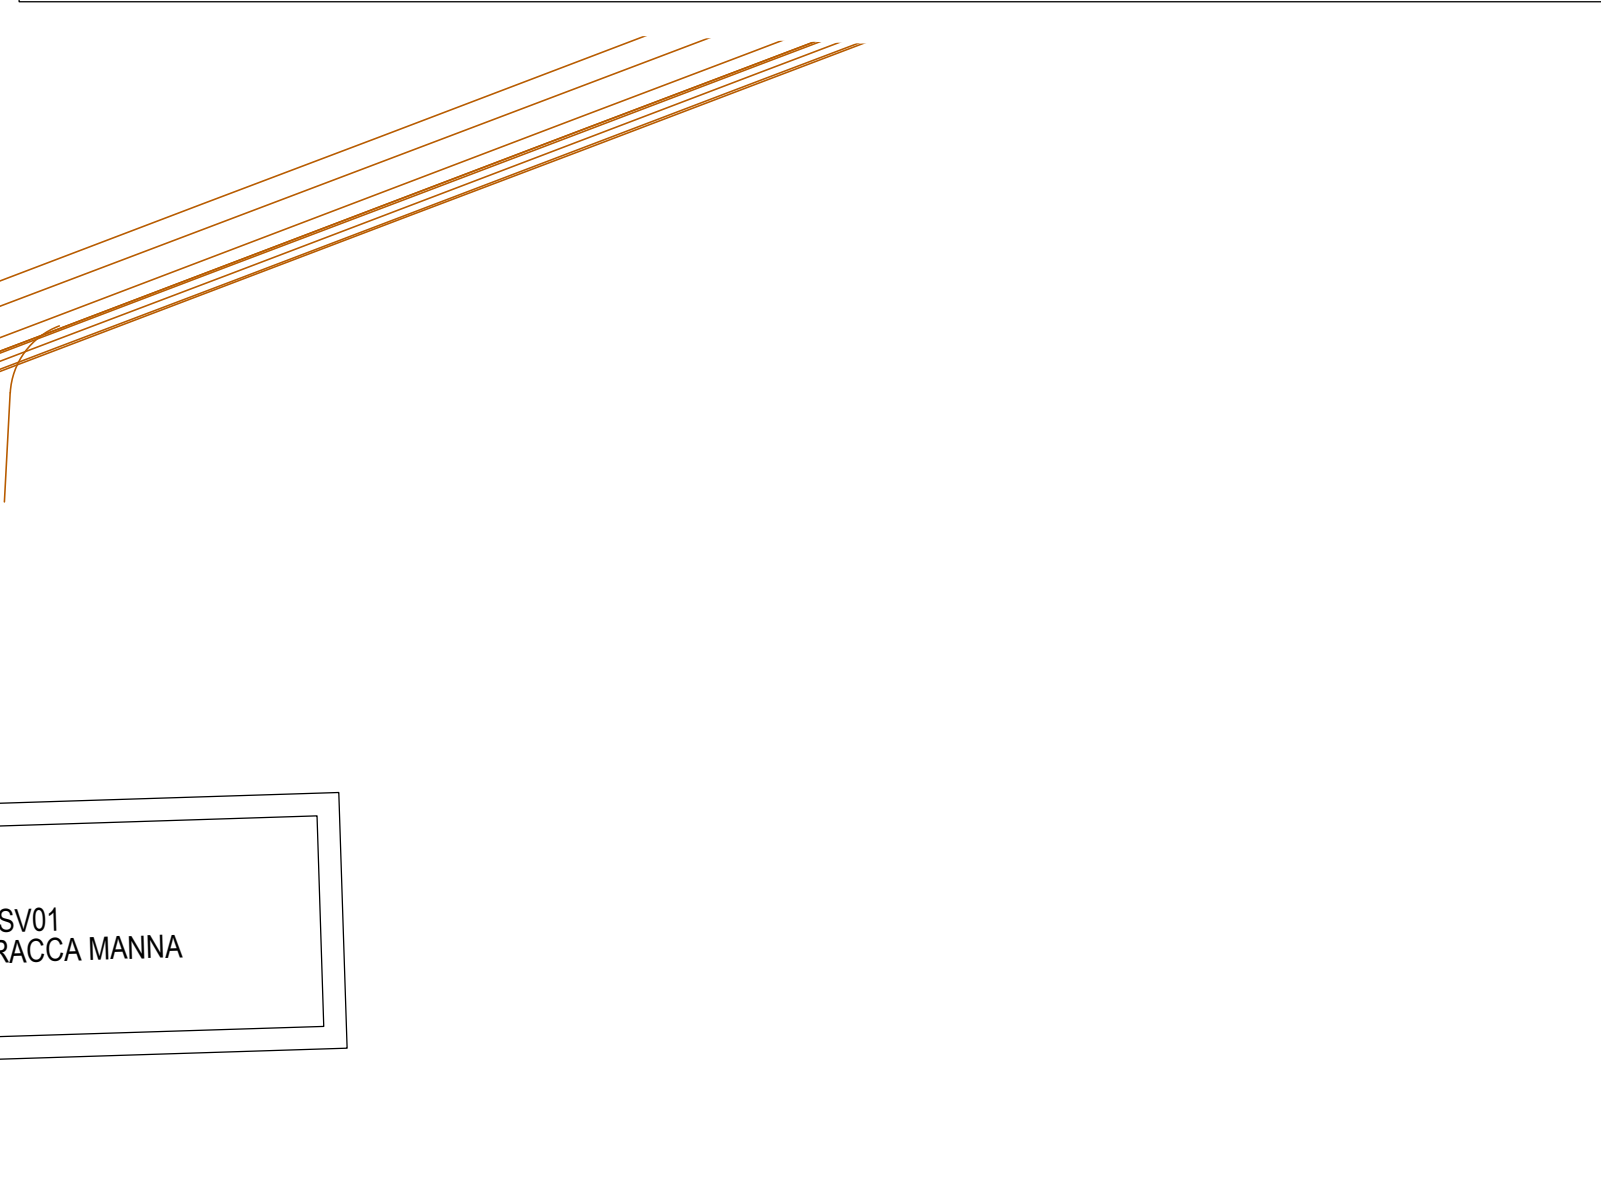
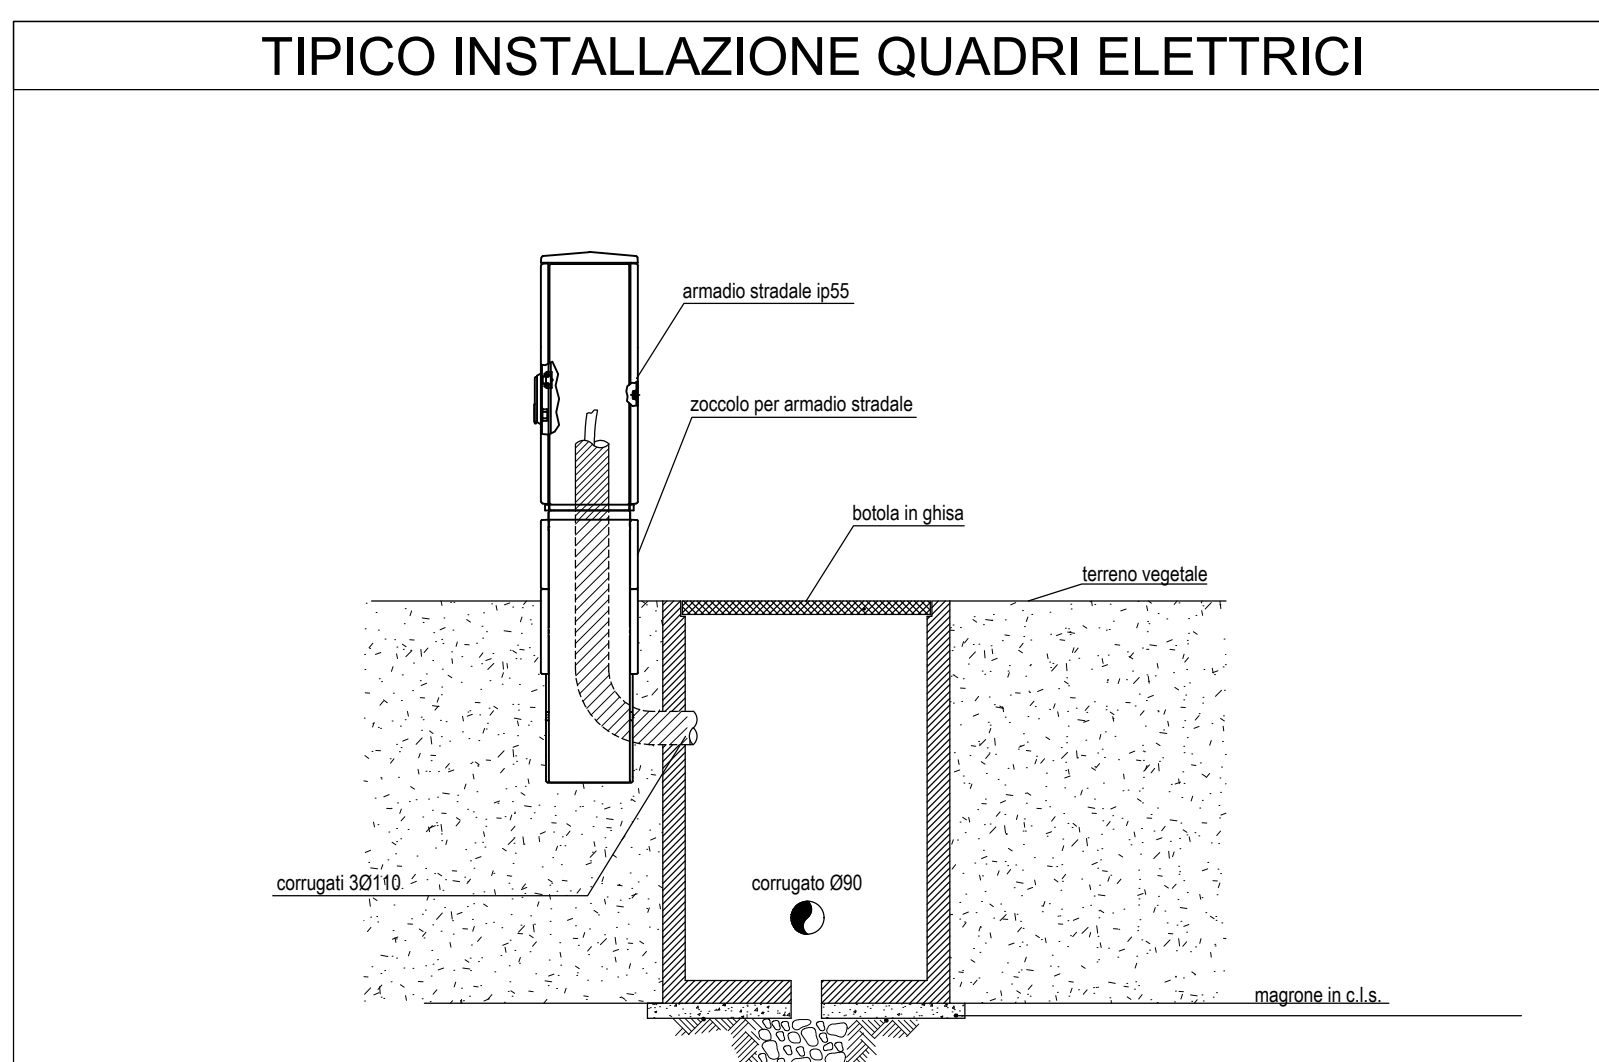
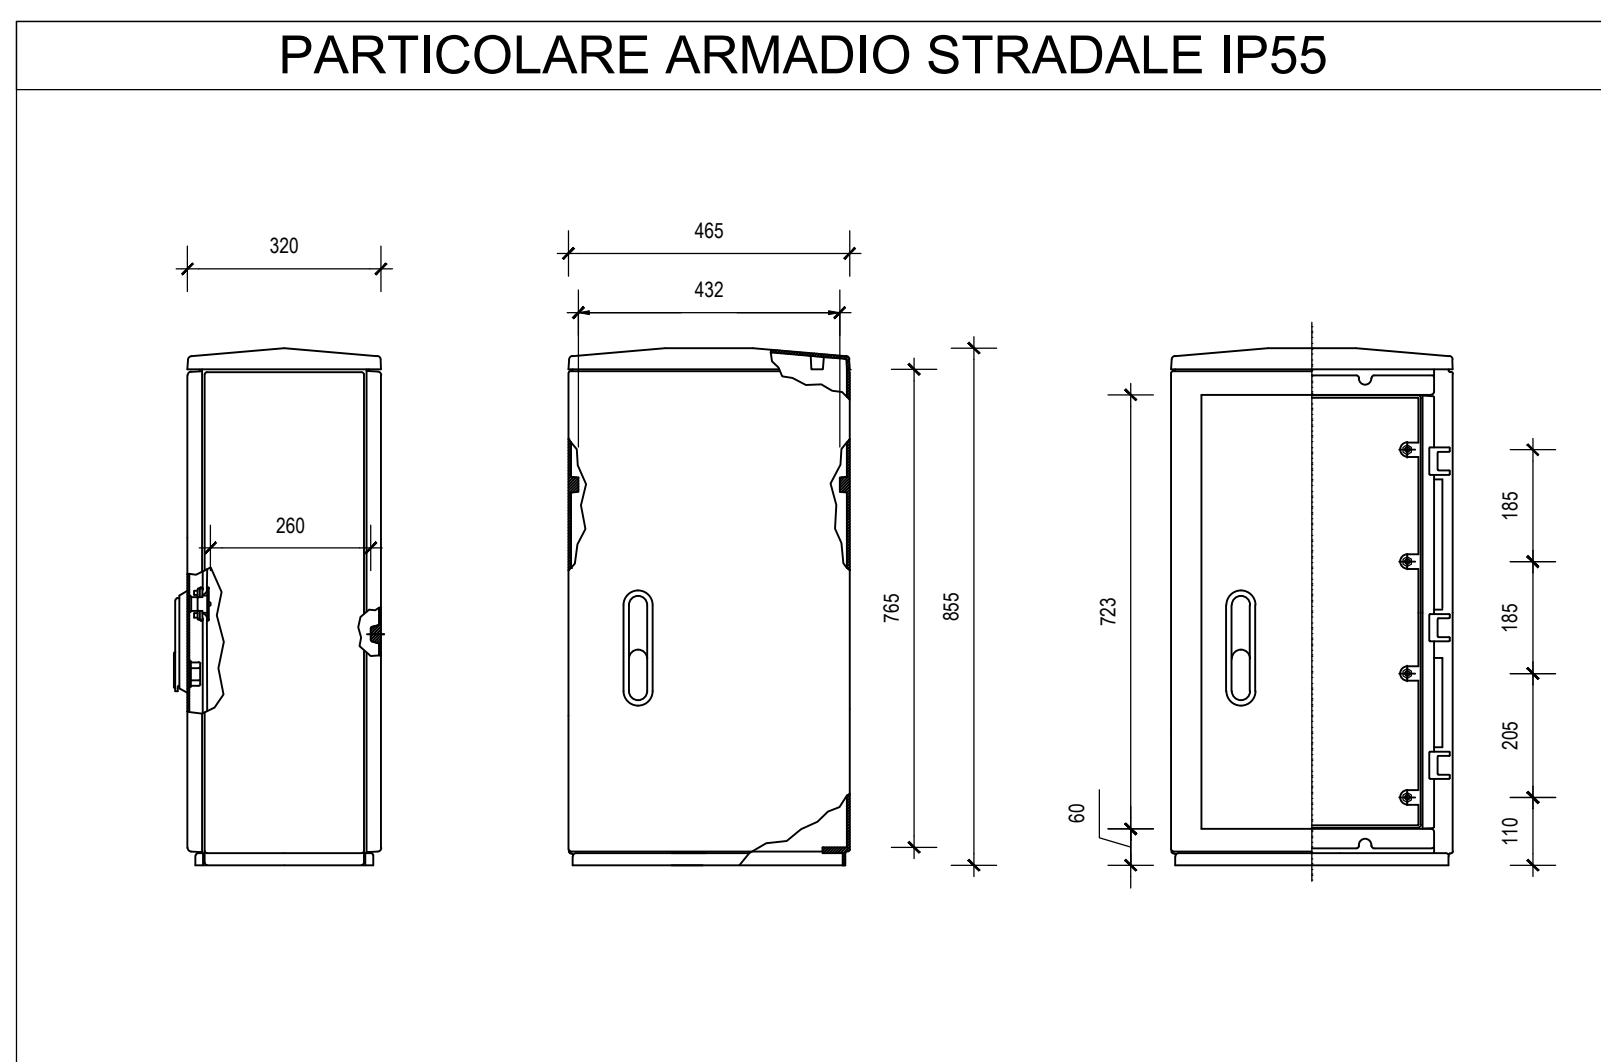
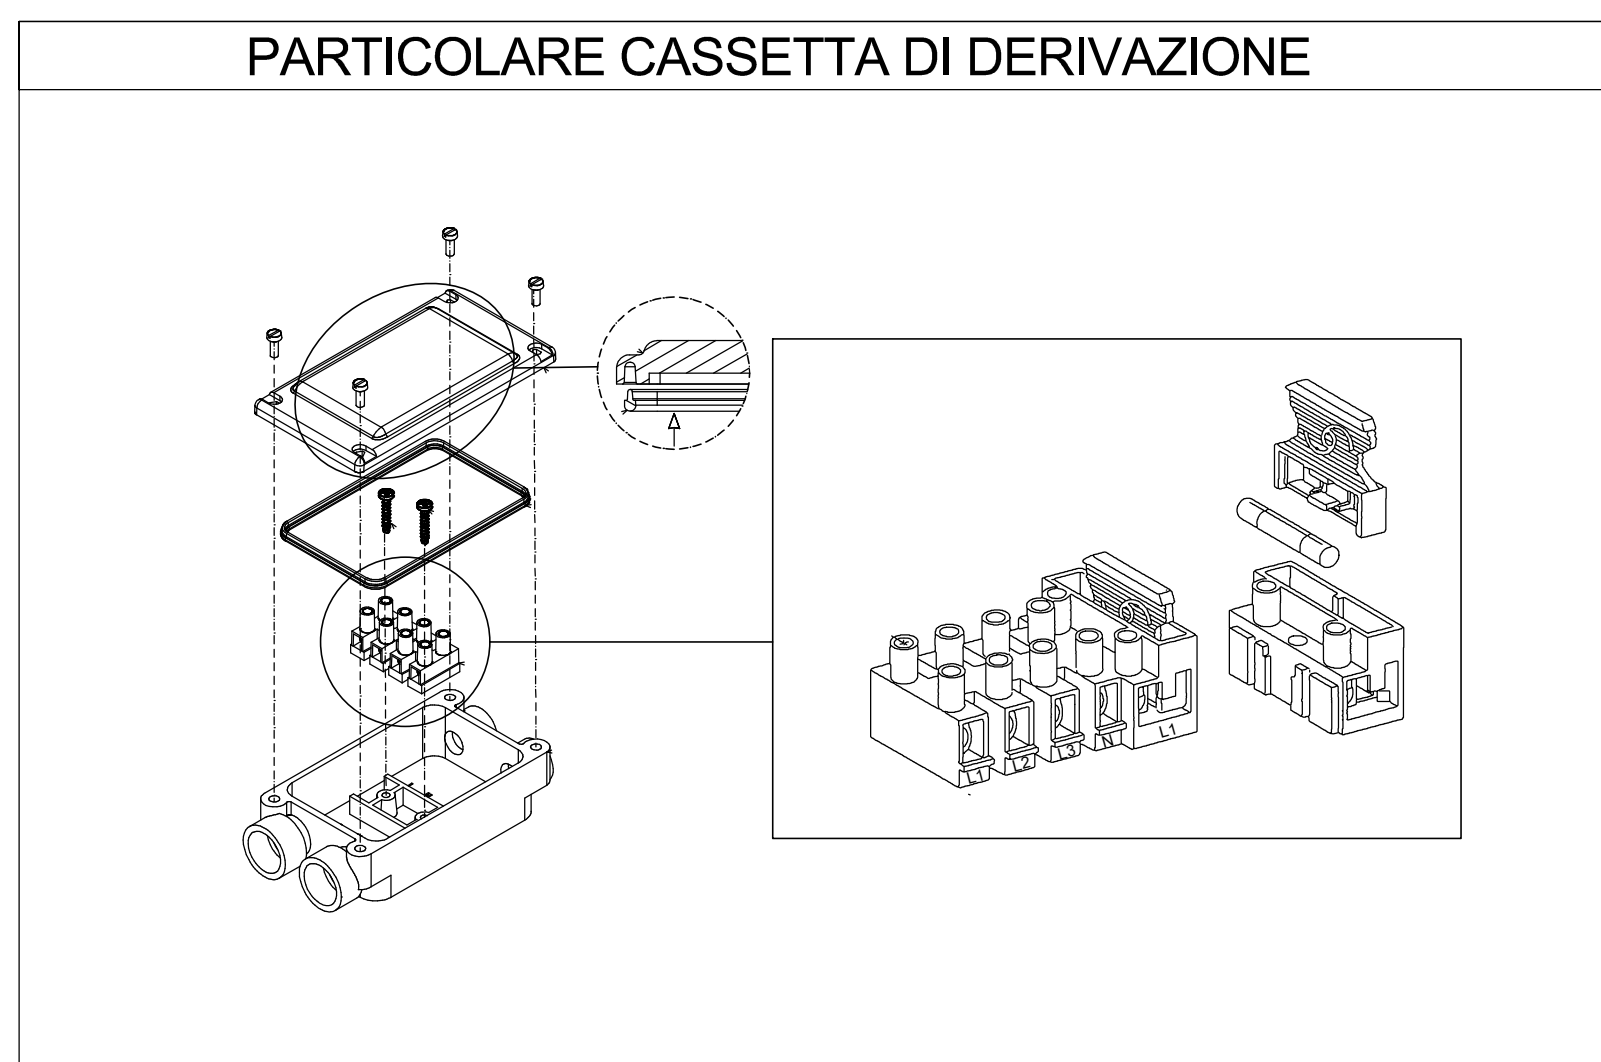
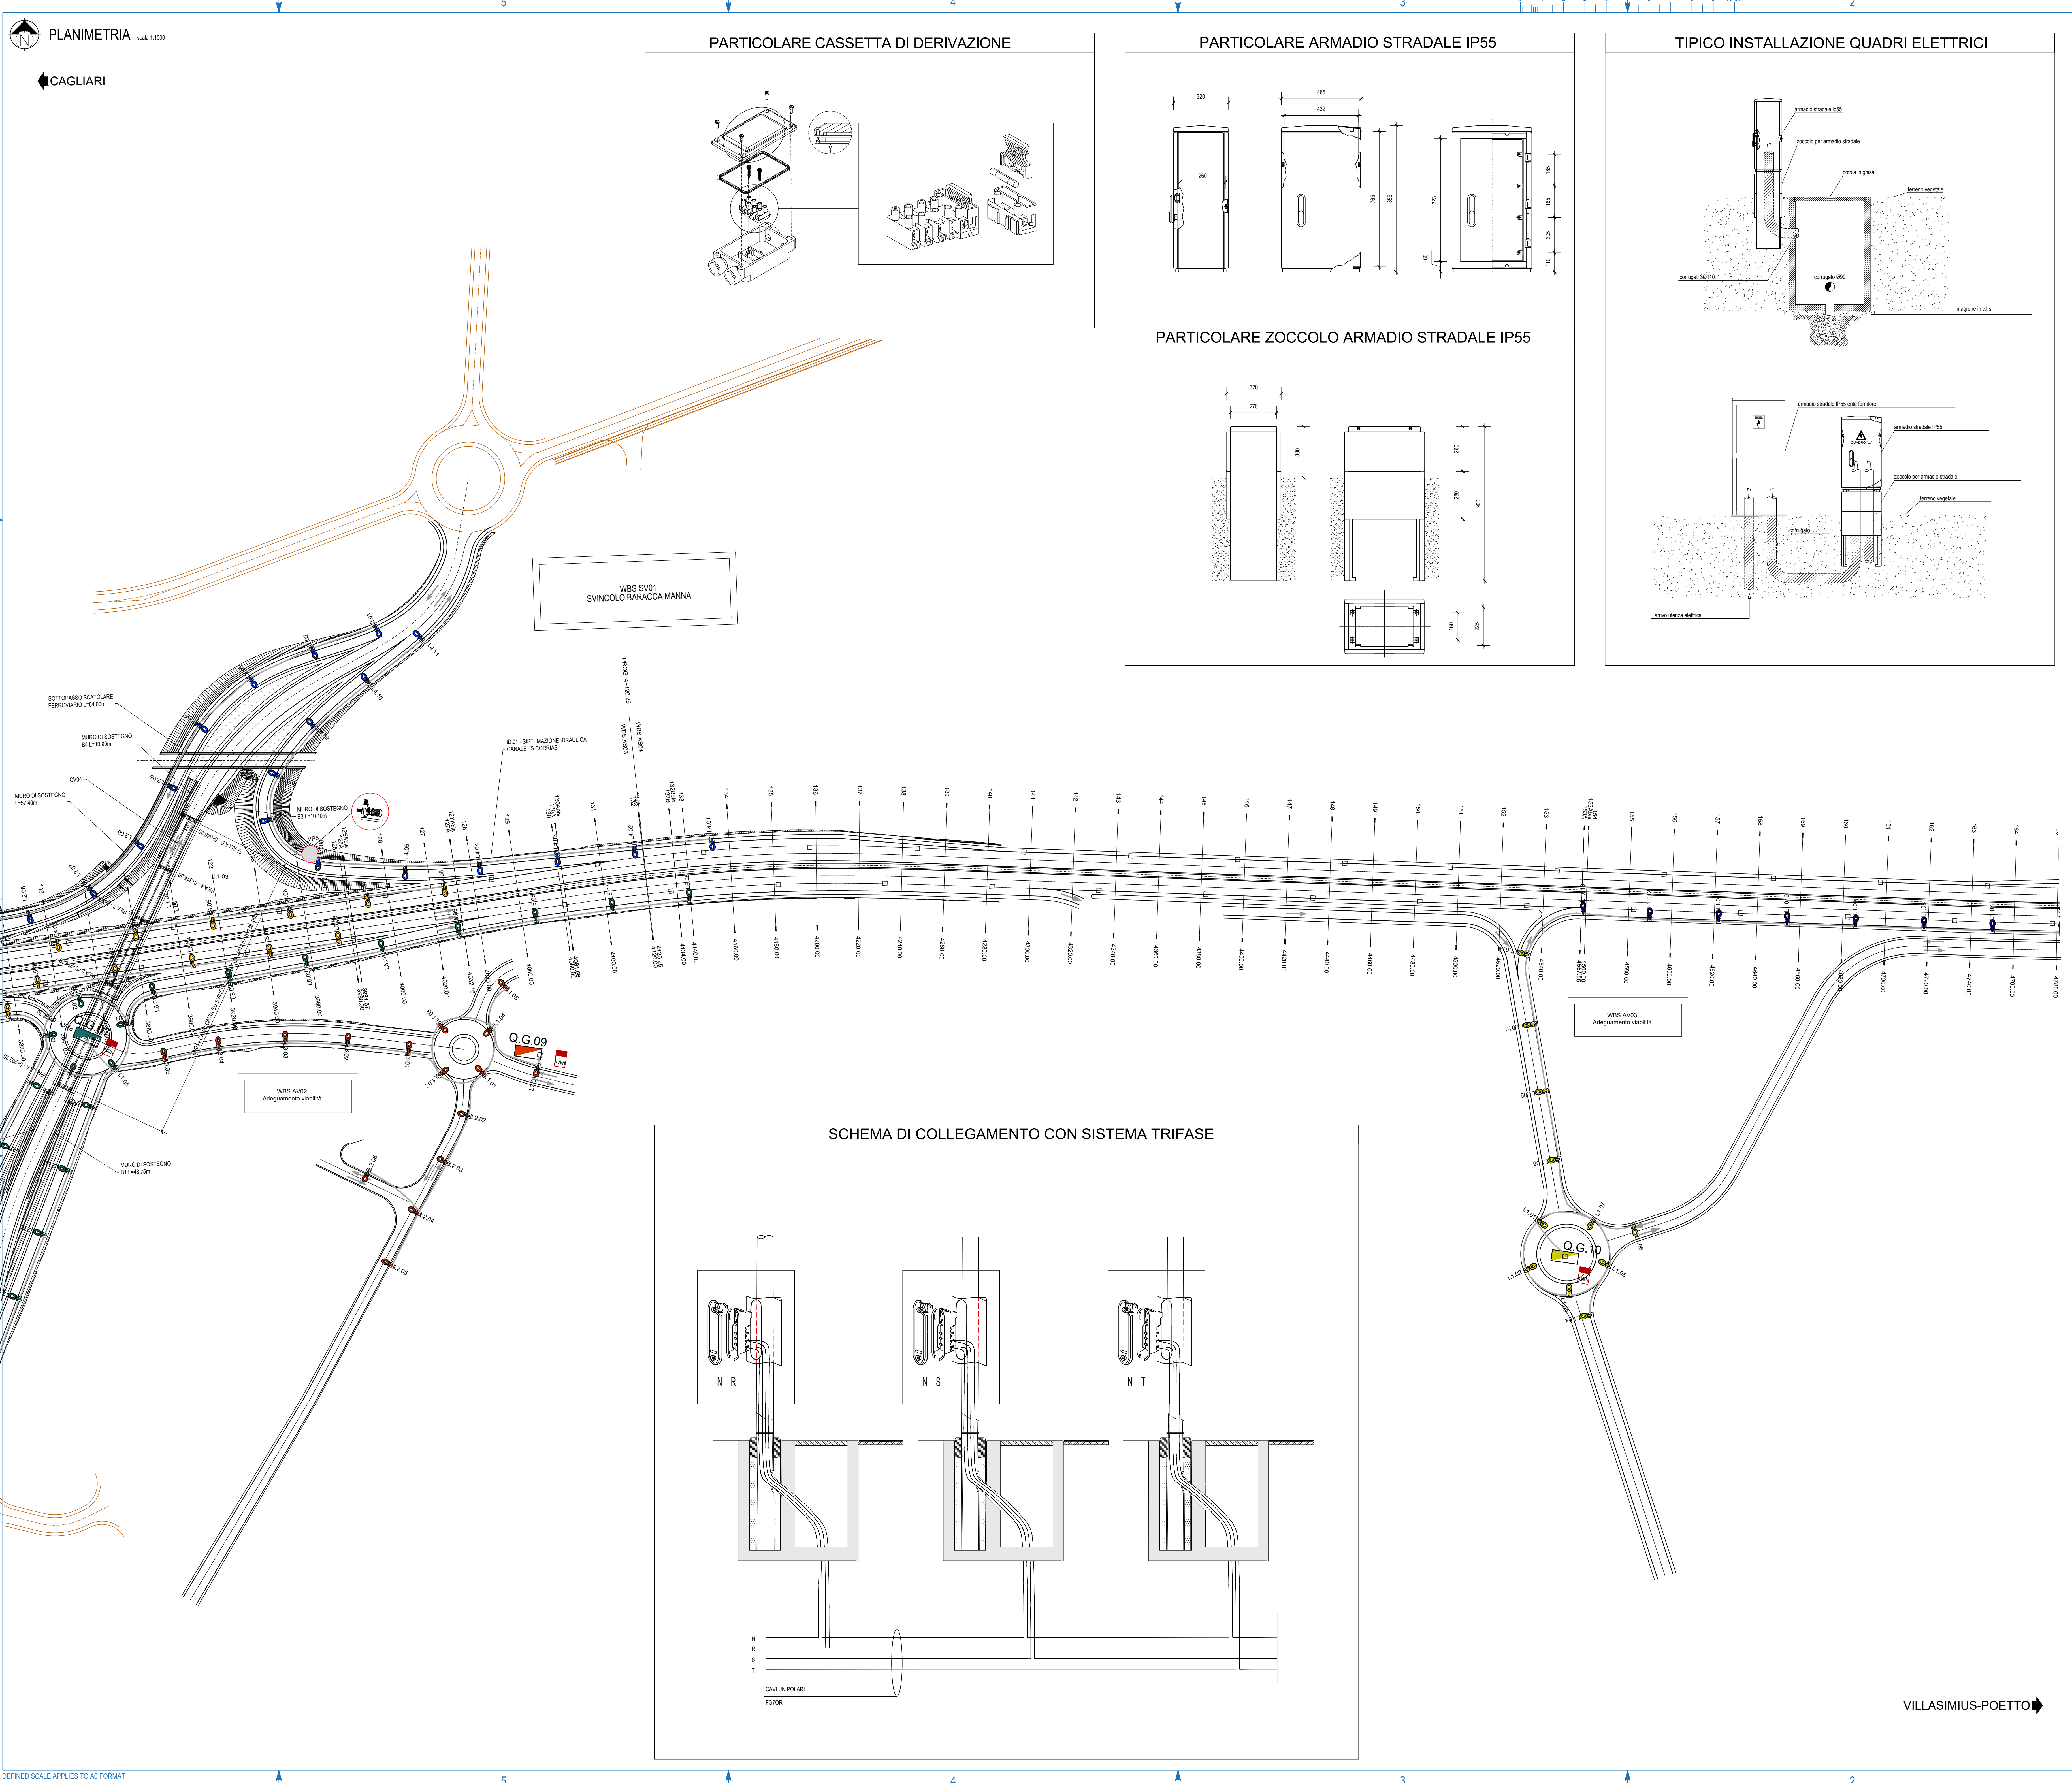


Anas SpA

Direzione Centrale Progettazione

CUP F2602000340001 CIG 6524498968

Piaggio Isosno

Caratteristiche ambientali

Conferenza di lavoro

GARA CA 08/15 - NUOVA SS 554 CAGLIARITANA

ADEGUAMENTO DELL'ASSE ATTREZZATO URBANO ED ELIMINAZIONE DELLE INTERSEZIONI A RASO DAL KM 1+500 AL KM 11+850

OFFERTA TECNICA

IMPIANTI

ALIMENTAZIONI ELETTRICHE

Planimetria ubicazione quadri elettrici

Tav. 4 di 13

CODICE PROGETTO

progetto numero versione campo 3 campo 4 rev

DPCA06D1501T00IM04IMP PP04B11:0002102018

CODICE ELABORATO

14.45

CONCORRENTE:

ASTALDI

PROGETTISTA INDICATO COSTITUENDO R.T.P.

Capogruppo Mandataria R.T.P. Mandante Mandante

SWS

ING. FRANCESCA LEO

RESPONSABILE DELL'INTEGRAZIONE FRA LE PRESTAZIONI SPECIALISTICHE

Ing. Paolo Cucino

RESPONSABILE ELABORATO

Ing. Paolo Cucino

VILLASIMIUS-POETTO