
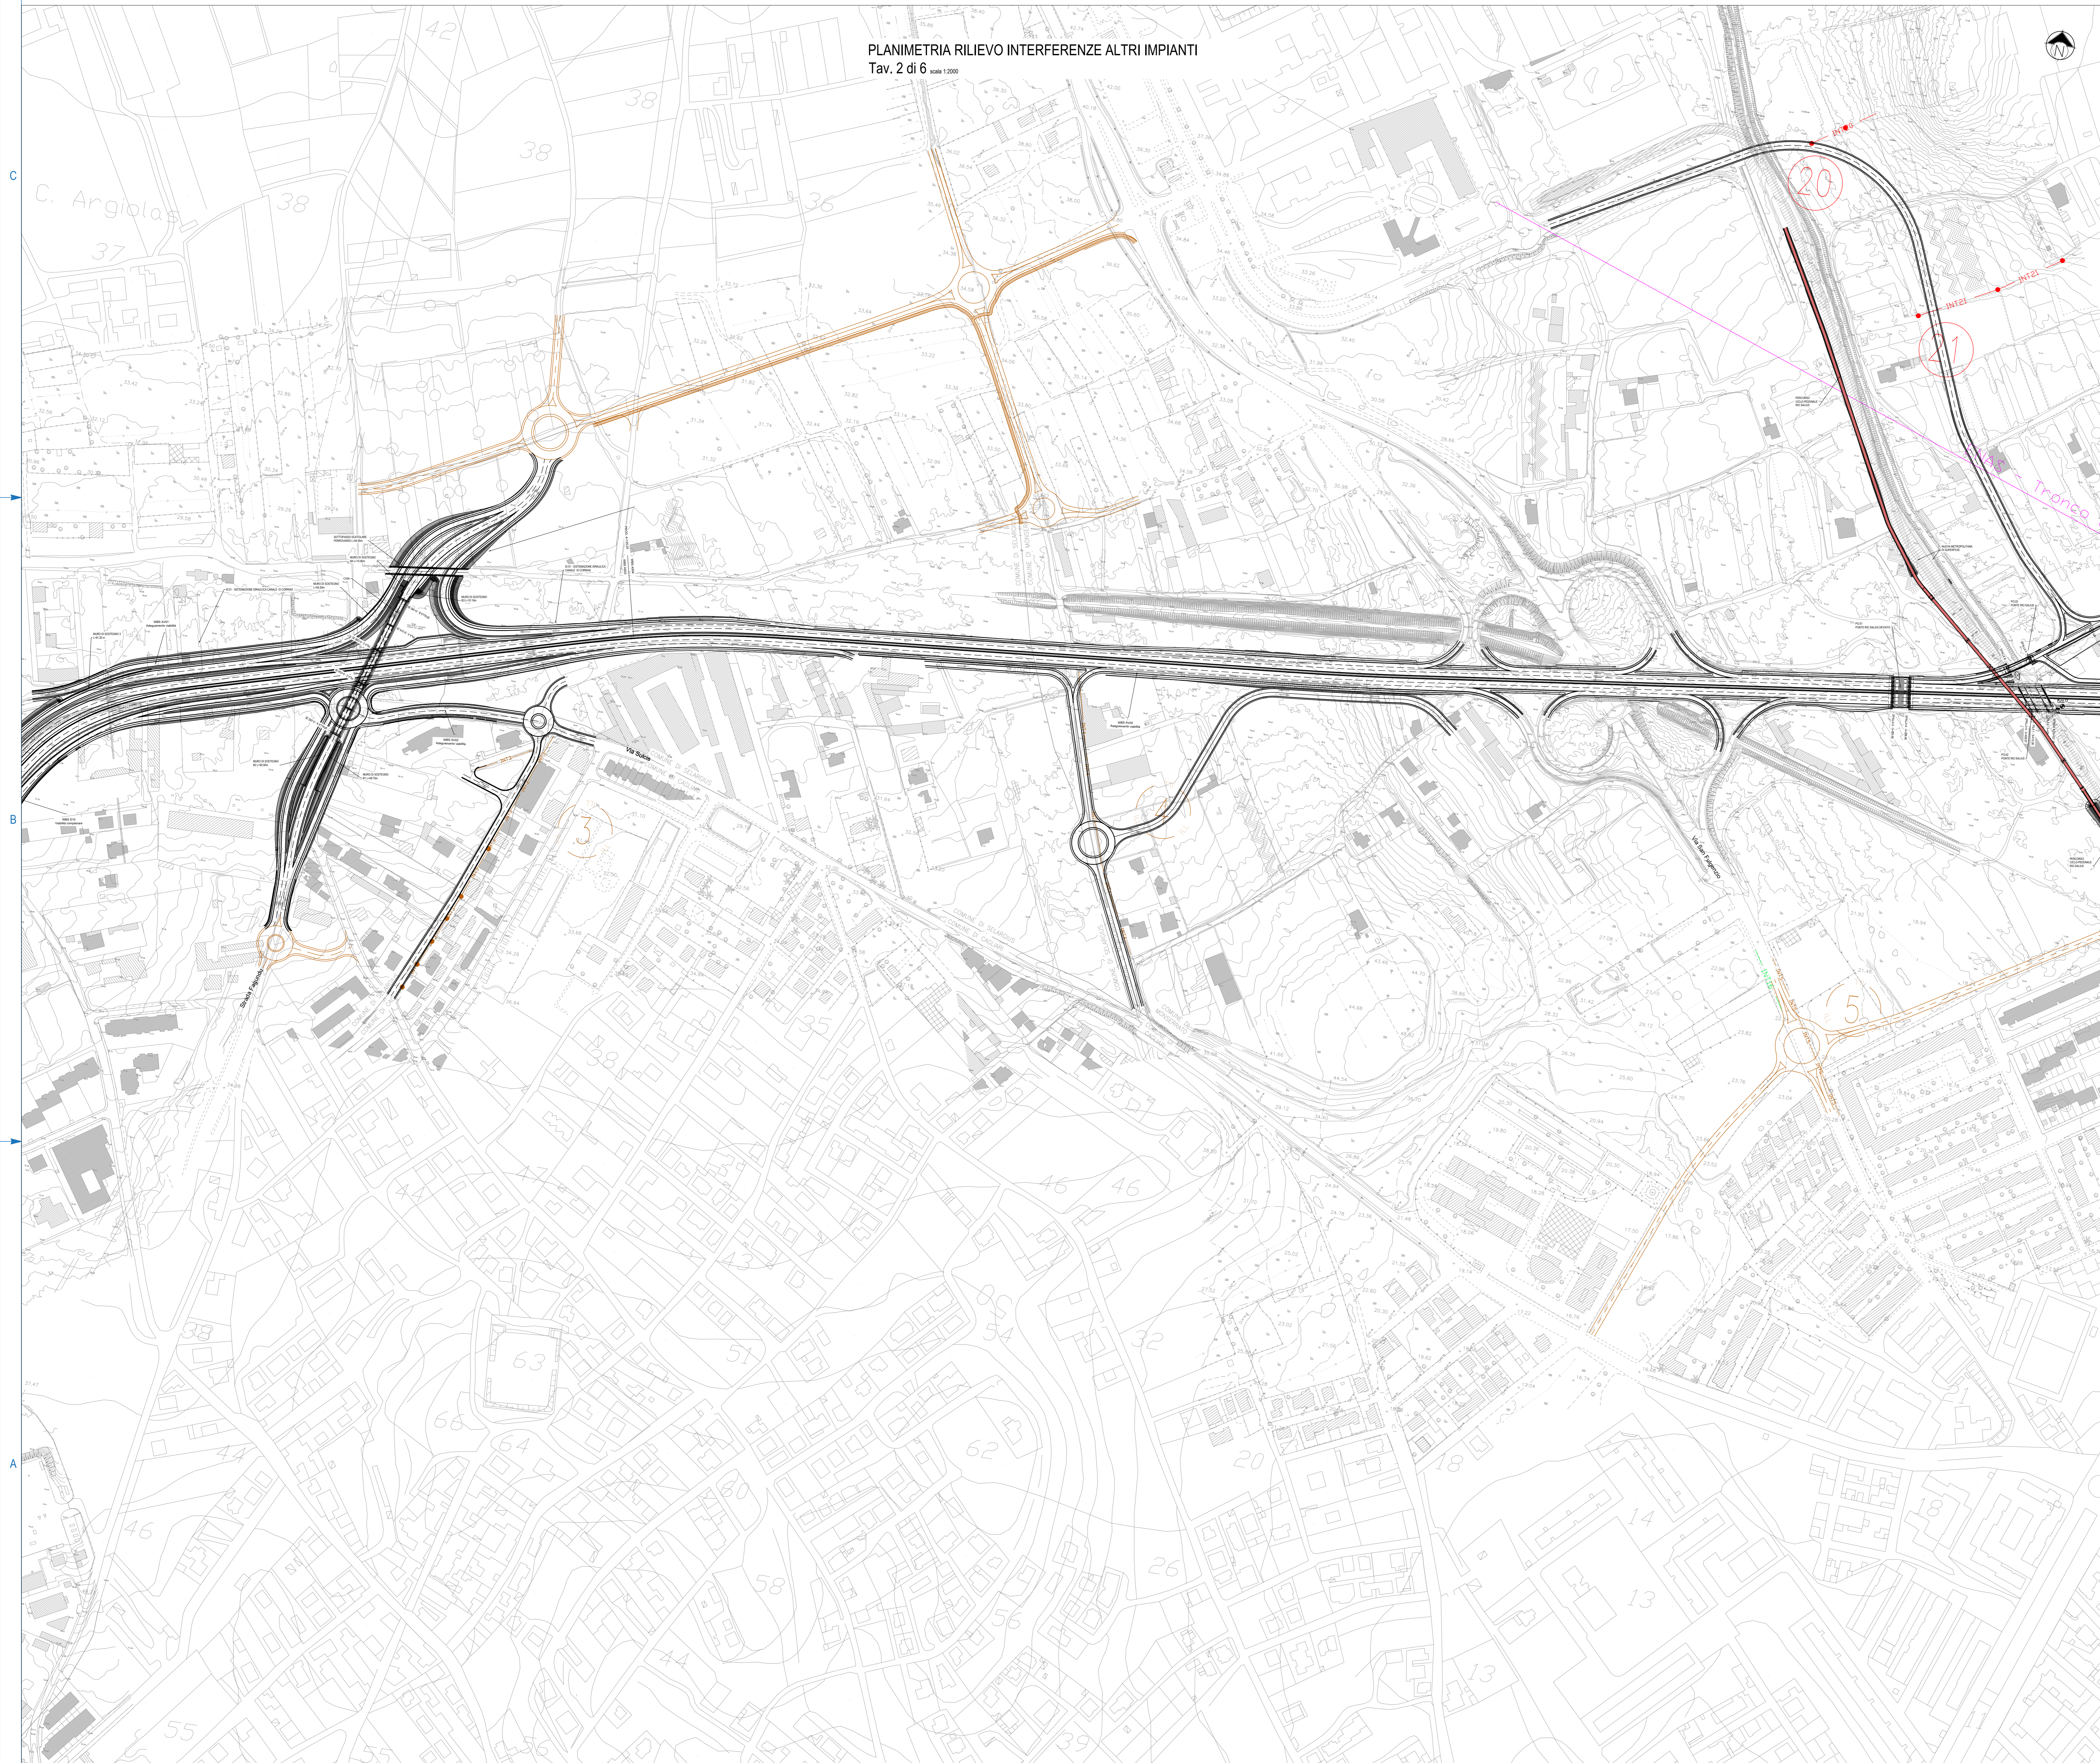


PLANIMETRIA RILIEVO INTERFERENZE ALTRI IMPIANTI
Tav. 2 di 6 scala 1:2000

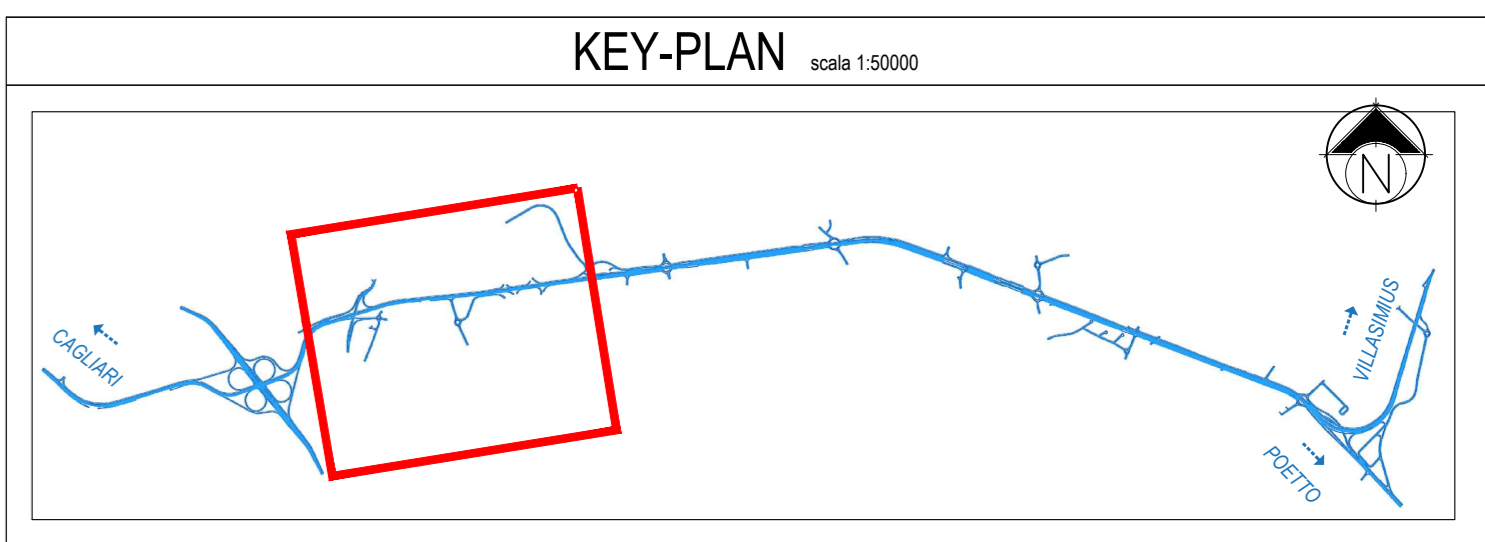

LEGENDA

| | | | |
|--|------------------------------|--|-------------------------------------|
| | Opere a carico dei comuni | | Impianto semaforico |
| | Interferenza H2O | | Schema interferenza rete H2O |
| | Interferenza GAS | | Schema interferenza GAS |
| | Interferenza illum. pubblica | | Schema interferenza Imp. semaforico |
| | Impianto semaforico | | Schema interferenza illum. pubblica |

Anas SpA
Direzione Centrale Progettazione
C.A.P. P3602000340001 C.G. 653449868

GARA CA 08/15 - NUOVA SS 554 CAGLIARITANA
ADEGUAMENTO DELL'ASSE ATTREZZATO URBANO ED ELIMINAZIONE DELLE INTERSEZIONI A RASO DAL KM 1+500 AL KM 11+850

PROGETTO DEFINITIVO
ASSE STRADALE PRINCIPALE
INTERFERENZE SOTTOSERVIZI
INDIVIDUAZIONE INTERFERENZE
Planimetria rilievo interferenze Altri Impianti Tav. 2 di 6

| CODICE PROGETTO | | CODICE ELABORATO | | | | SCALA | DATA |
|-----------------|------|------------------|---------|---------|---------|---------|-----------------|
| progetto | liv. | numero | campo 1 | campo 2 | campo 3 | campo 4 | rev. |
| DPCA 06 D | 1 | 501 | T00 | IN01 | INT | PP20 | C |
| | | | | | | | 1:2000 30/11/19 |

CONCORRENTE:

ASTALDI

PROGETTISTA INDICATO COSTITUENDO R.T.P.
Capogruppo Mandataria R.T.P. Mandante Mandante

SWS **ASTALDI** ING. FRANCESCA LEO

RESPONSABILE DELL'INTEGRAZIONE FRA LE PRESTAZIONI SPECIALISTICHE
Ing. Paolo Cucino

RESPONSABILE ELABORATO
Ing. Paolo Cucino