

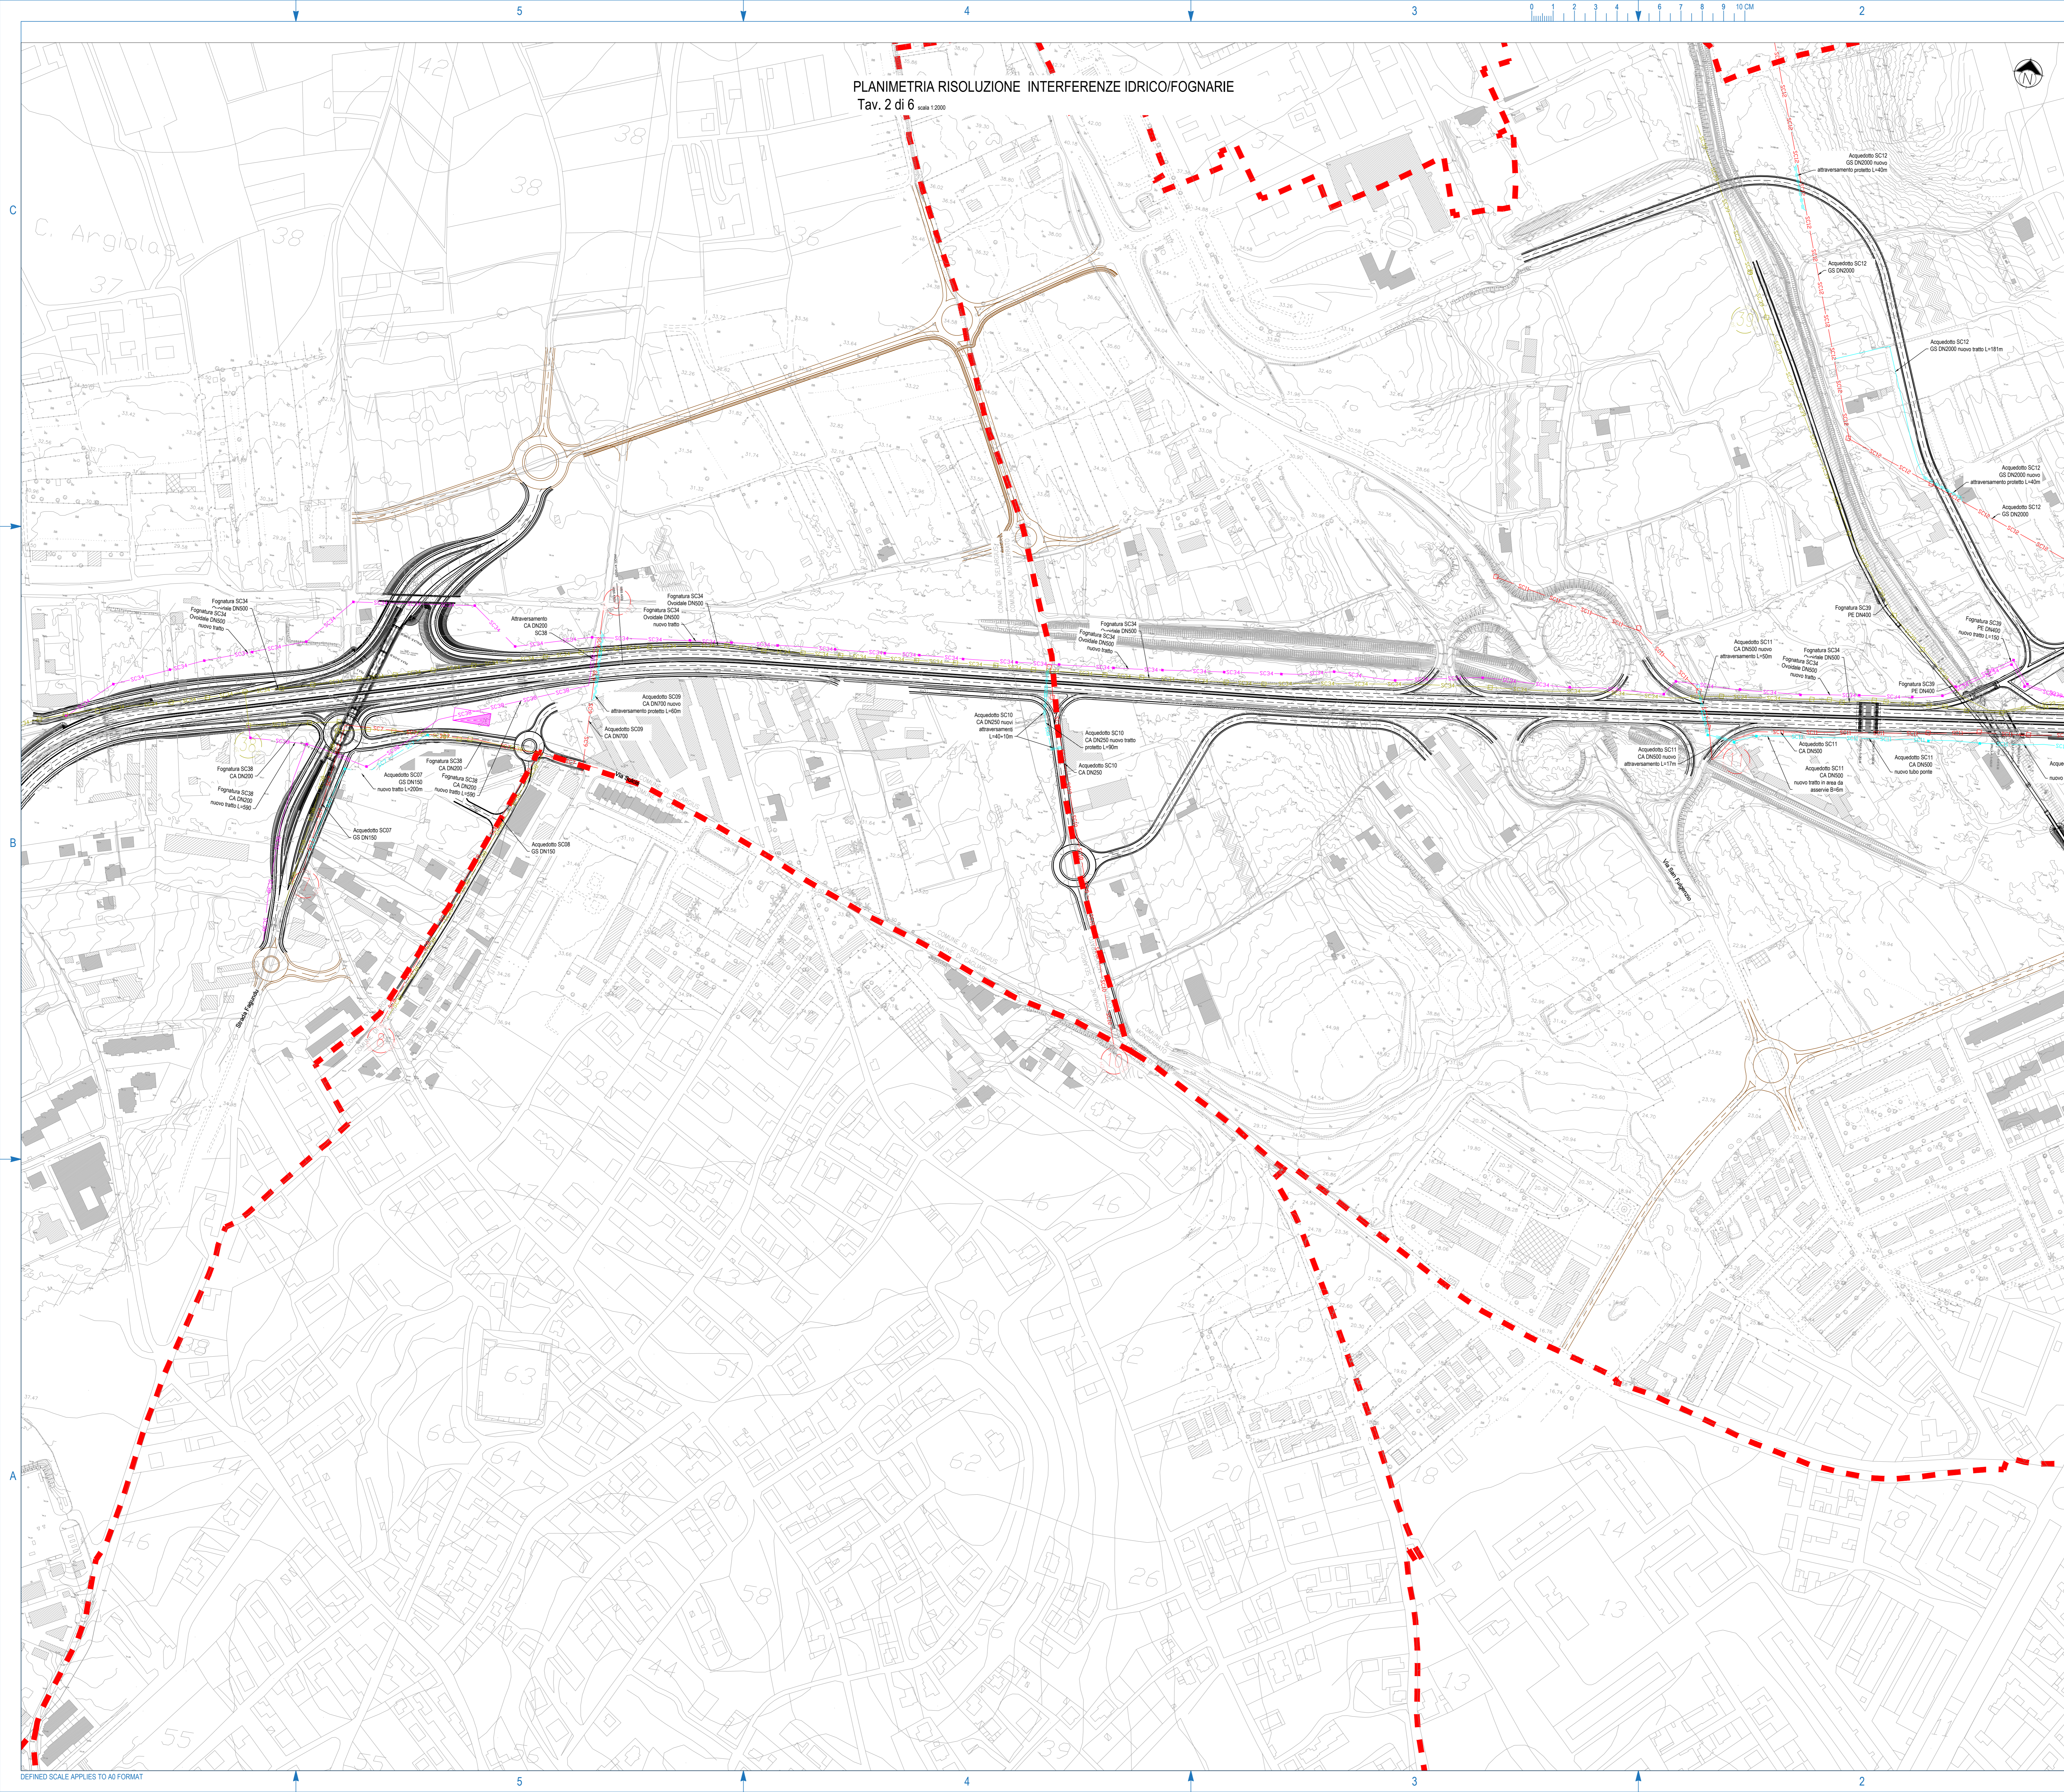


PLANIMETRIA RISOLUZIONE INTERFERENZE IDRICO/FOGNARIE
Tav. 2 di 6

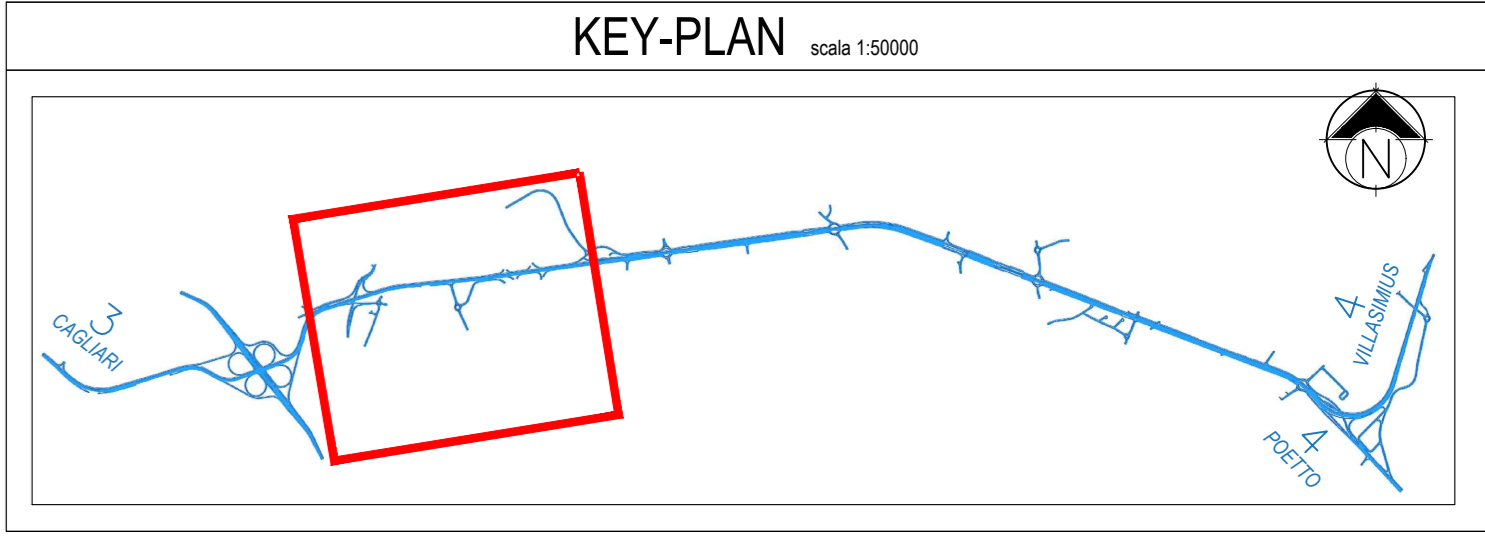

LEGENDA			
Rete Acquedotto	ANTE	POST	
	SC _n	SC _n	Interferenza idrica
Rete Fognaria	ANTE	POST	
	SC _n	SC _n	Interferenza fognaria

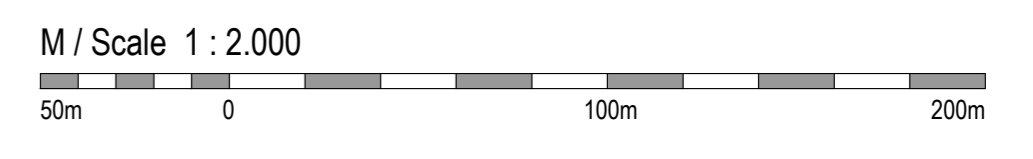

Anas SpA
Direzione Centrale Progettazione
C.A.P. P3602000340001 P.G. 652449868

GARA CA 08/15 - NUOVA SS 554 CAGLIARITANA
ADEGUAMENTO DELL'ASSE ATTREZZATO URBANO ED ELIMINAZIONE DELLE INTERSEZIONI A RASO DAL KM 1+500 AL KM 11+850

OFFERTA TECNICA
ASSE STRADALE PRINCIPALE
INTERFERENZE SOTTOSERVIZI
RISOLUZIONE
Planimetria risoluzione interferenze idrico/fognarie Tav. 2 di 6

CODICE PROGETTO	CODICE ELABORATO	SCALA	DATA	CODICE ELABORATO DI OFFERTA
DPCA 06 D	1501 T00 INO2 INT PP02 B	1:2000	21/02/18	15.31

CONCORRENTE:

ASTALDI

PROGETTISTA INDICATO COSTITUENDO R.T.P.
Capogruppo Mandataria R.T.P. Mandante Mandante

SWS **ASTALDI** ING. FRANCESCA LEO

RESPONSABILE DELL'INTEGRAZIONE FRA LE PRESTAZIONI SPECIALISTICHE Ing. Paolo Cucino
RESPONSABILE ELABORATO Ing. Paolo Cucino