

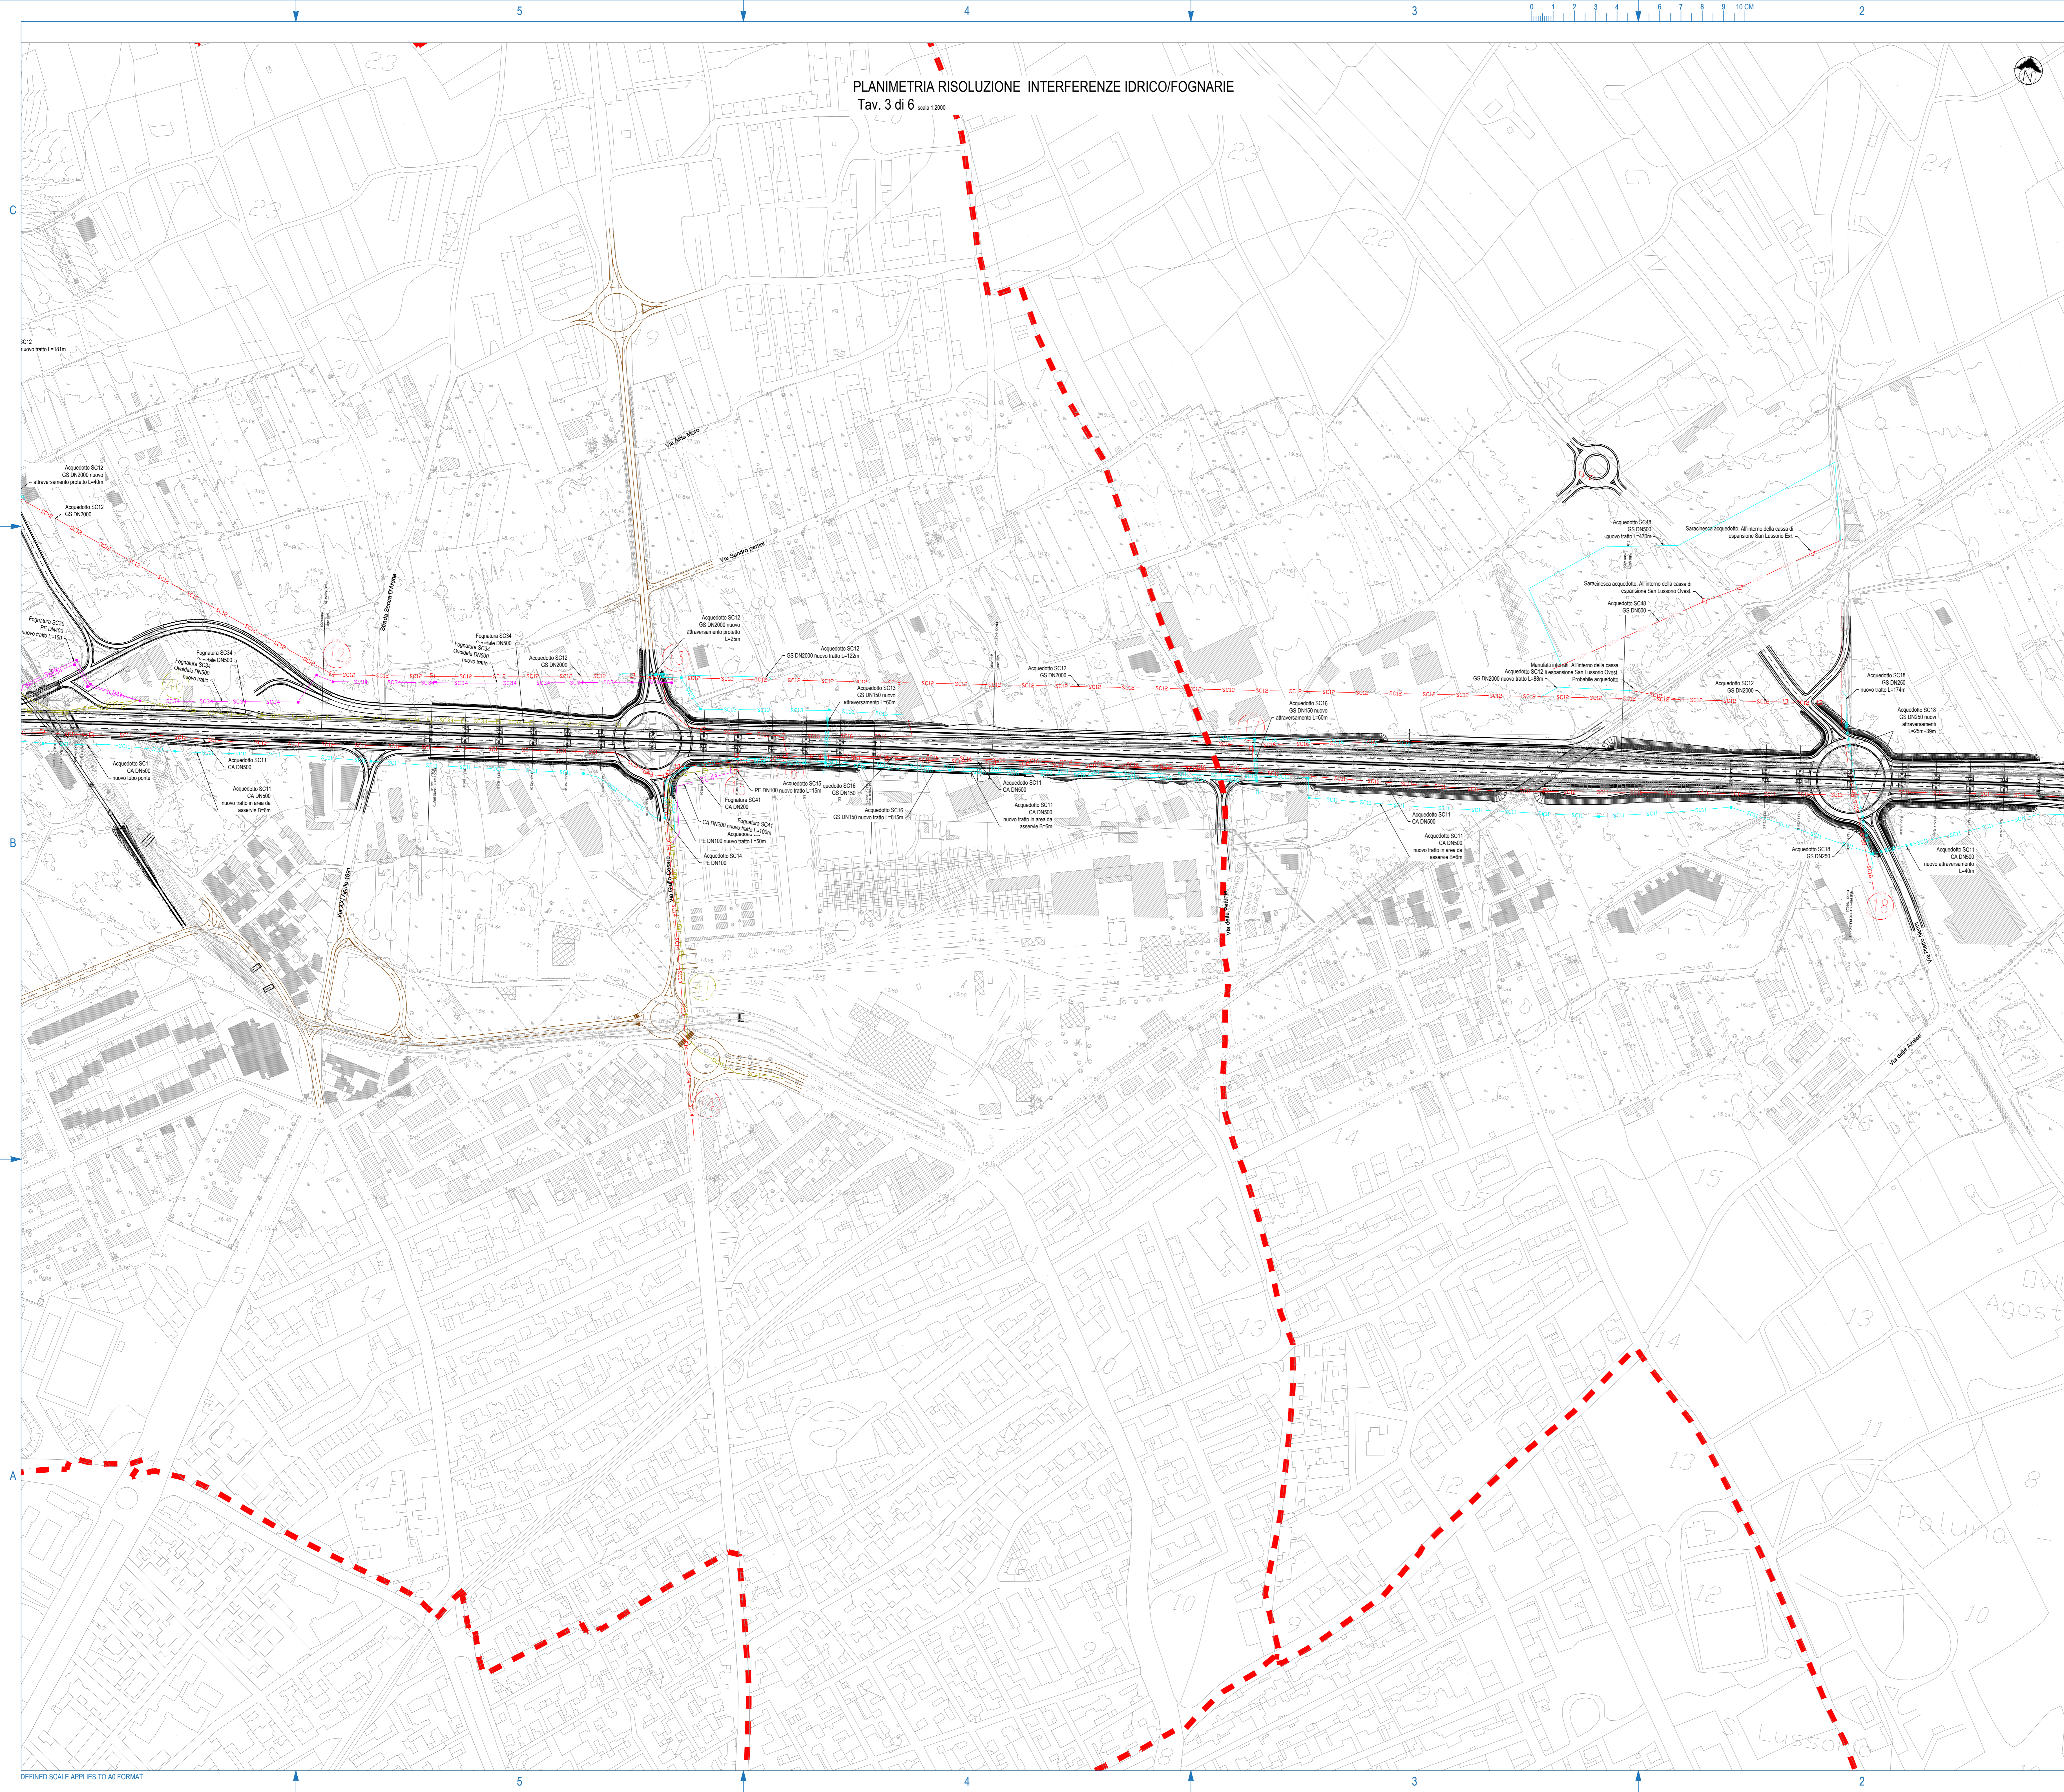


PLANIMETRIA RISOLUZIONE INTERFERENZE IDRICO/FOGNARIE  
Tav. 3 di 6 scala 1:2000

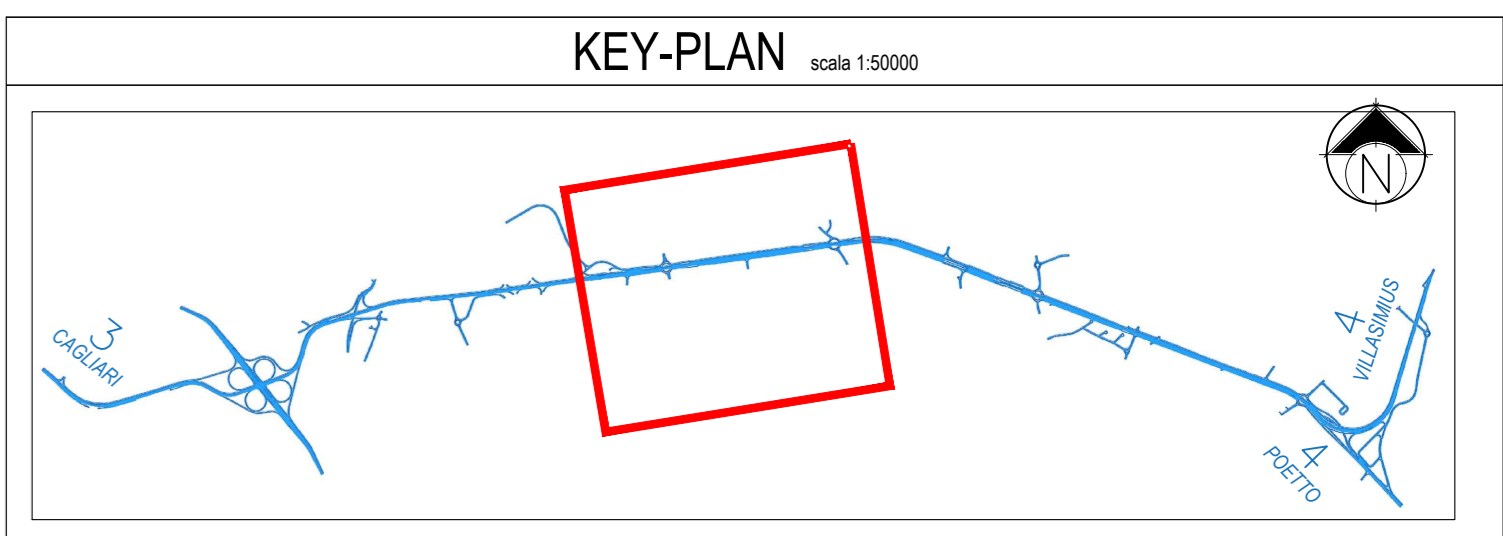

**LEGENDA**

Rete Acquedotto	ANTE	POST
	Interferenza idrica	Interferenza idrica
Rete Fognaria	ANTE	POST
	Interferenza fognaria	Interferenza fognaria

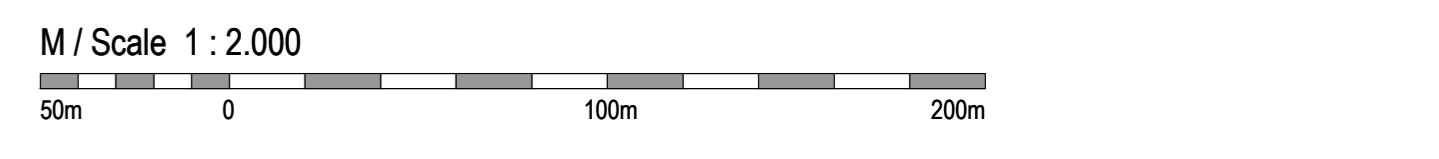

**Anas SpA**  
Direzione Centrale Progettazione  
Cap. P360200040001 P.G. 633448688

**GARA CA 08/15 - NUOVA SS 554 CAGLIARITANA**  
ADEGUAMENTO DELL'ASSE ATTREZZATO URBANO ED ELIMINAZIONE DELLE INTERSEZIONI A RASO DAL KM 1+500 AL KM 11+850

**OFFERTA TECNICA**  
**ASSE STRADALE PRINCIPALE**  
**INTERFERENZE SOTTOSERVIZI**  
**RISOLUZIONE**  
Planimetria risoluzione interferenze idrico/fognarie Tav. 3 di 6

CODICE PROGETTO	CODICE ELABORATO	SCALA	DATA
DPCA 06 D	1501 T00 I N02 I N T P P03 B	1:2000	21/02/18

**CONCORRENTE:**

**ASTALDI**

PROGETTISTA INDICATO COSTITUENDO R.T.P.  
Capogruppo Mandataria R.T.P. Mandante Mandante

**SWS** **ASTALDI** ING. FRANCESCA LEO

RESPONSABILE DELL'INTEGRAZIONE FRA LE PRESTAZIONI SPECIALISTICHE Ing. Paolo Cucino RESPONSABILE ELABORATO Ing. Paolo Cucino