

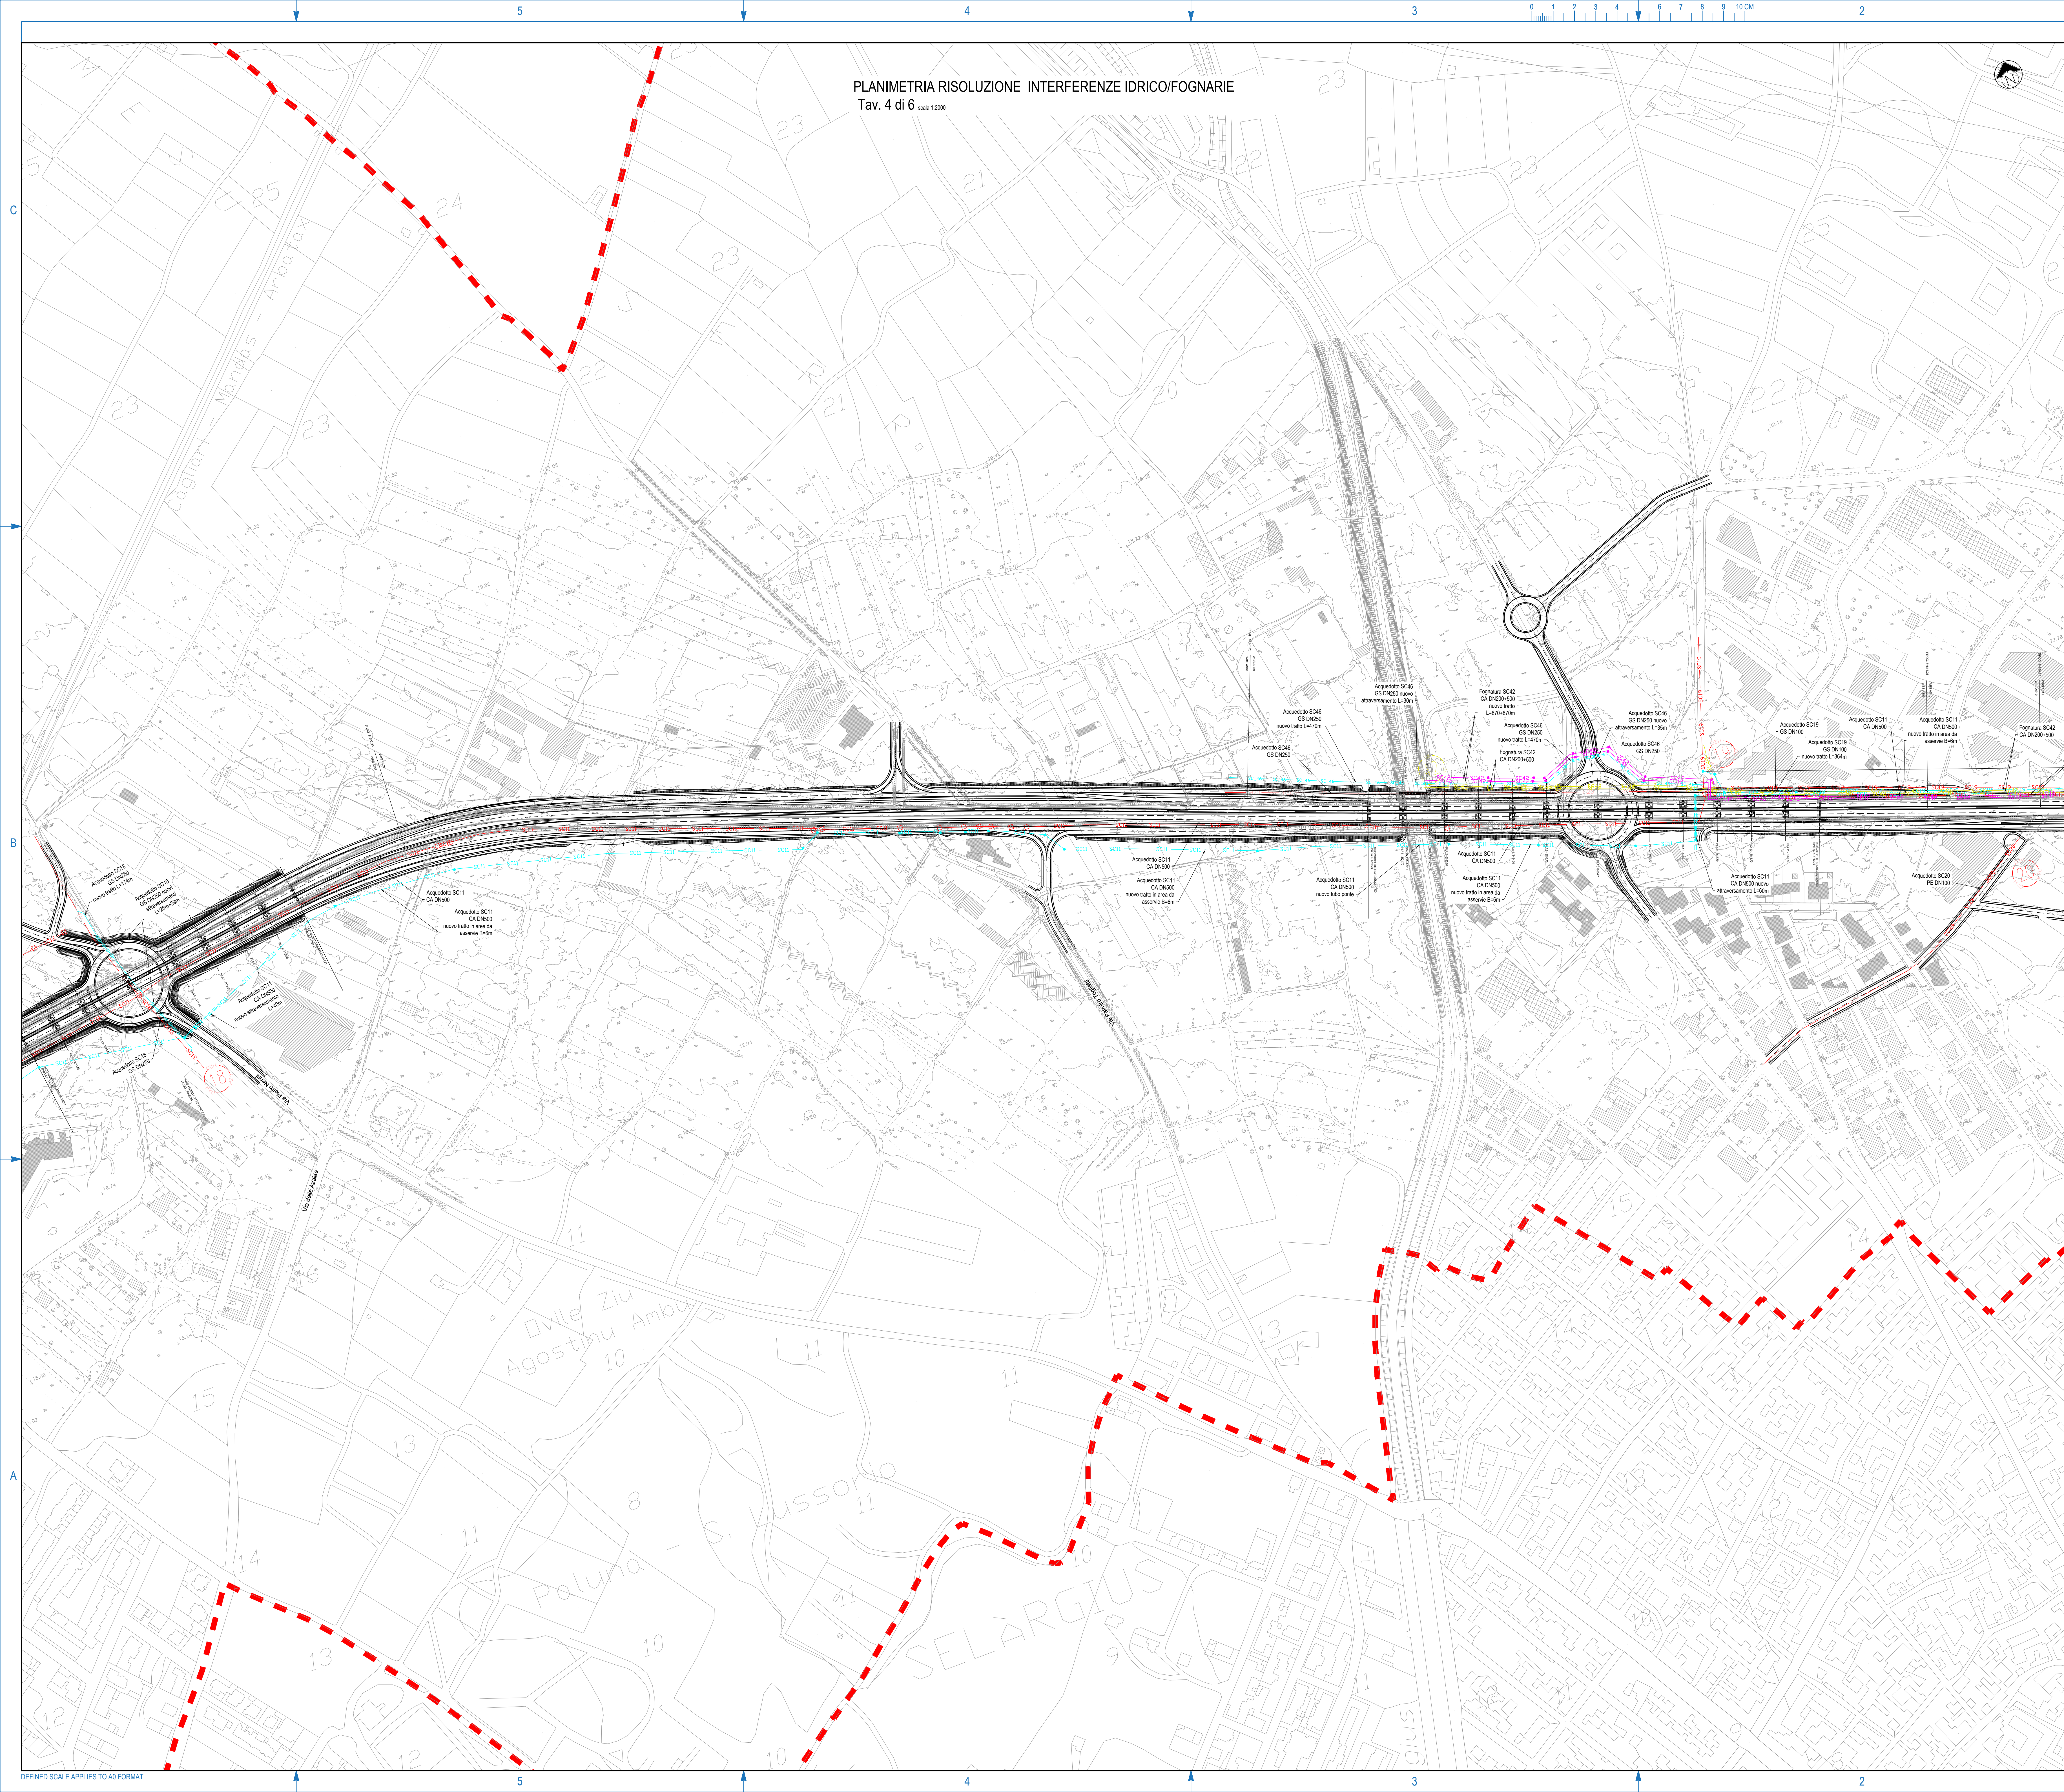


PLANIMETRIA RISOLUZIONE INTERFERENZE IDRICO/FOGNARIE  
Tav. 4 di 6 scala 1:2000

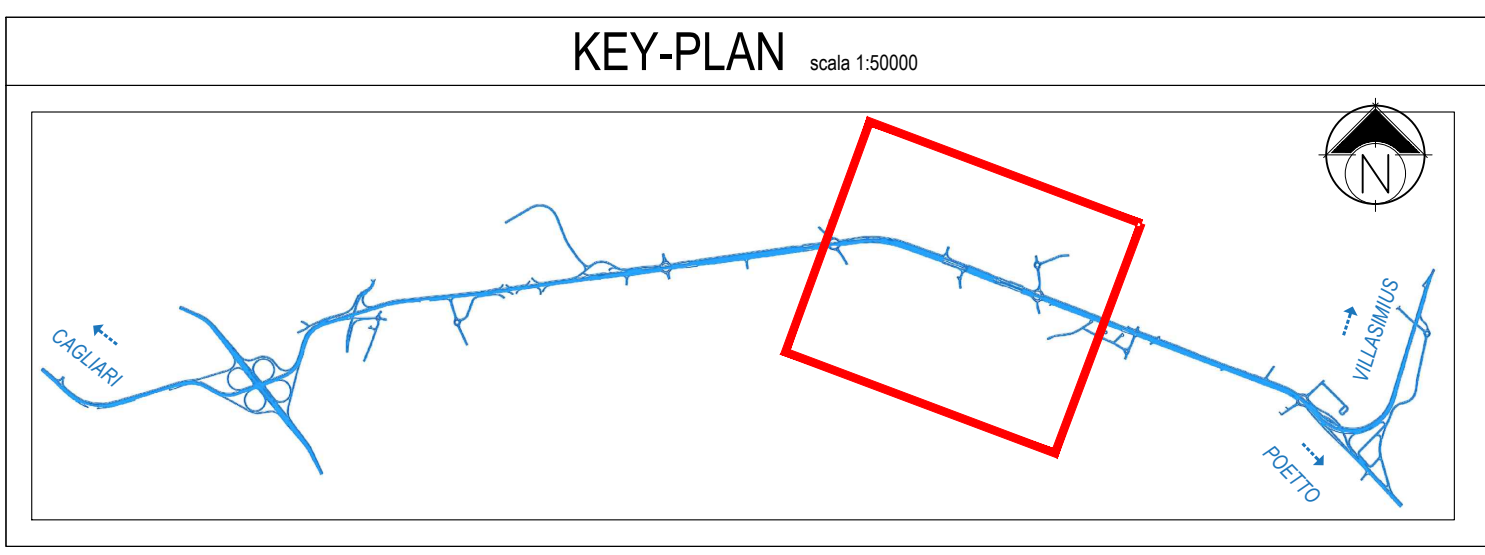

LEGENDA			
Rete Acquedotto	ANTE	POST	
	SC <sub>46</sub>	SC <sub>46</sub>	Interferenza idrica
Rete Fognaria	ANTE	POST	
	SC <sub>42</sub>	SC <sub>42</sub>	Interferenza fognaria

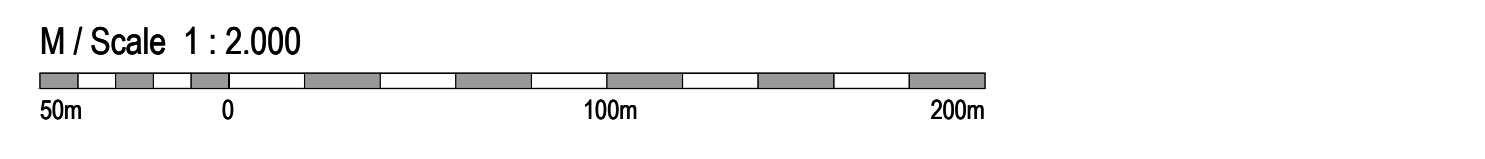

**Anas SpA**  
Direzione Centrale Progettazione  
CUP: P3602000450001 P.G.C.: 652448668

**GARA CA 08/15 - NUOVA SS 554 CAGLIARITANA**  
ADEGUAMENTO DELL'ASSE ATTREZZATO URBANO ED ELIMINAZIONE DELLE INTERSEZIONI A RASO DAL KM 1+500 AL KM 11+850

**OFFERTA TECNICA**  
**ASSE STRADALE PRINCIPALE**  
**INTERFERENZE SOTTOSERVIZI**  
**RISOLUZIONE**  
Planimetria risoluzione interferenze idrico/fognarie Tav. 4 di 6

CODICE PROGETTO		CODICE ELABORATO				SCALA	DATA	valore elaborato di offerta		
progetto	liv.	numero	campo 1	campo 2	campo 3	campo 4	rev.			
DPCA 06	D	1501	T00	I02	INT	PP04	A	1:2000	2104/16	<b>15.33</b>

CONCORRENTI:

**ASTALDI**

PROGETTISTA INDICATO COSTITUENDO R.T.P.  
Capogruppo Mandataria R.T.P. Mandante Mandante

**SWS** **ASTALDI** **ING. FRANCESCA LEO**

RESPONSABILE DELL'INTEGRAZIONE FRA LE PRESTAZIONI SPECIALISTICHE  
Ing. Paolo Cucino

RESPONSABILE ELABORATO  
Ing. Paolo Cucino