


- LEGENDA**
- TRACCIATO DI PROGETTO
 - OPERE A CARICO DEI COMUNI
 - LIMITE FASCIA DI RISPETTO STRADALE
 - LIMITI COMUNALI
 - VASCHE DI LAMINAZIONE
 - AREA DI CANTIERE DA RIPRISTINARE ALLO STATO ORIGINALE
 - CANALE IS CORRIAS
 - INTERVENTI DI INSERIMENTO PAESAGGISTICO-AMBIENTALE**
 - INERBIMENTO DELLE SCARPATE
 - INTERVENTI DI SISTEMAZIONE A VERDE, CON INERBIMENTO E MESSA A DIMORA DI SPECIE ARBOREO-ARBUSIVE
 - SISTEMAZIONE DELLE ISOLE CENTRALI DELLE ROTATORIE E AREE CONNESSE
 - SIEPE ARBORATA DI MITIGAZIONE
 - INTERVENTI DI PROTEZIONE ACUSTICA**
 - BARRIERE ANTRUMORE
 - INTERVENTI DIRETTI

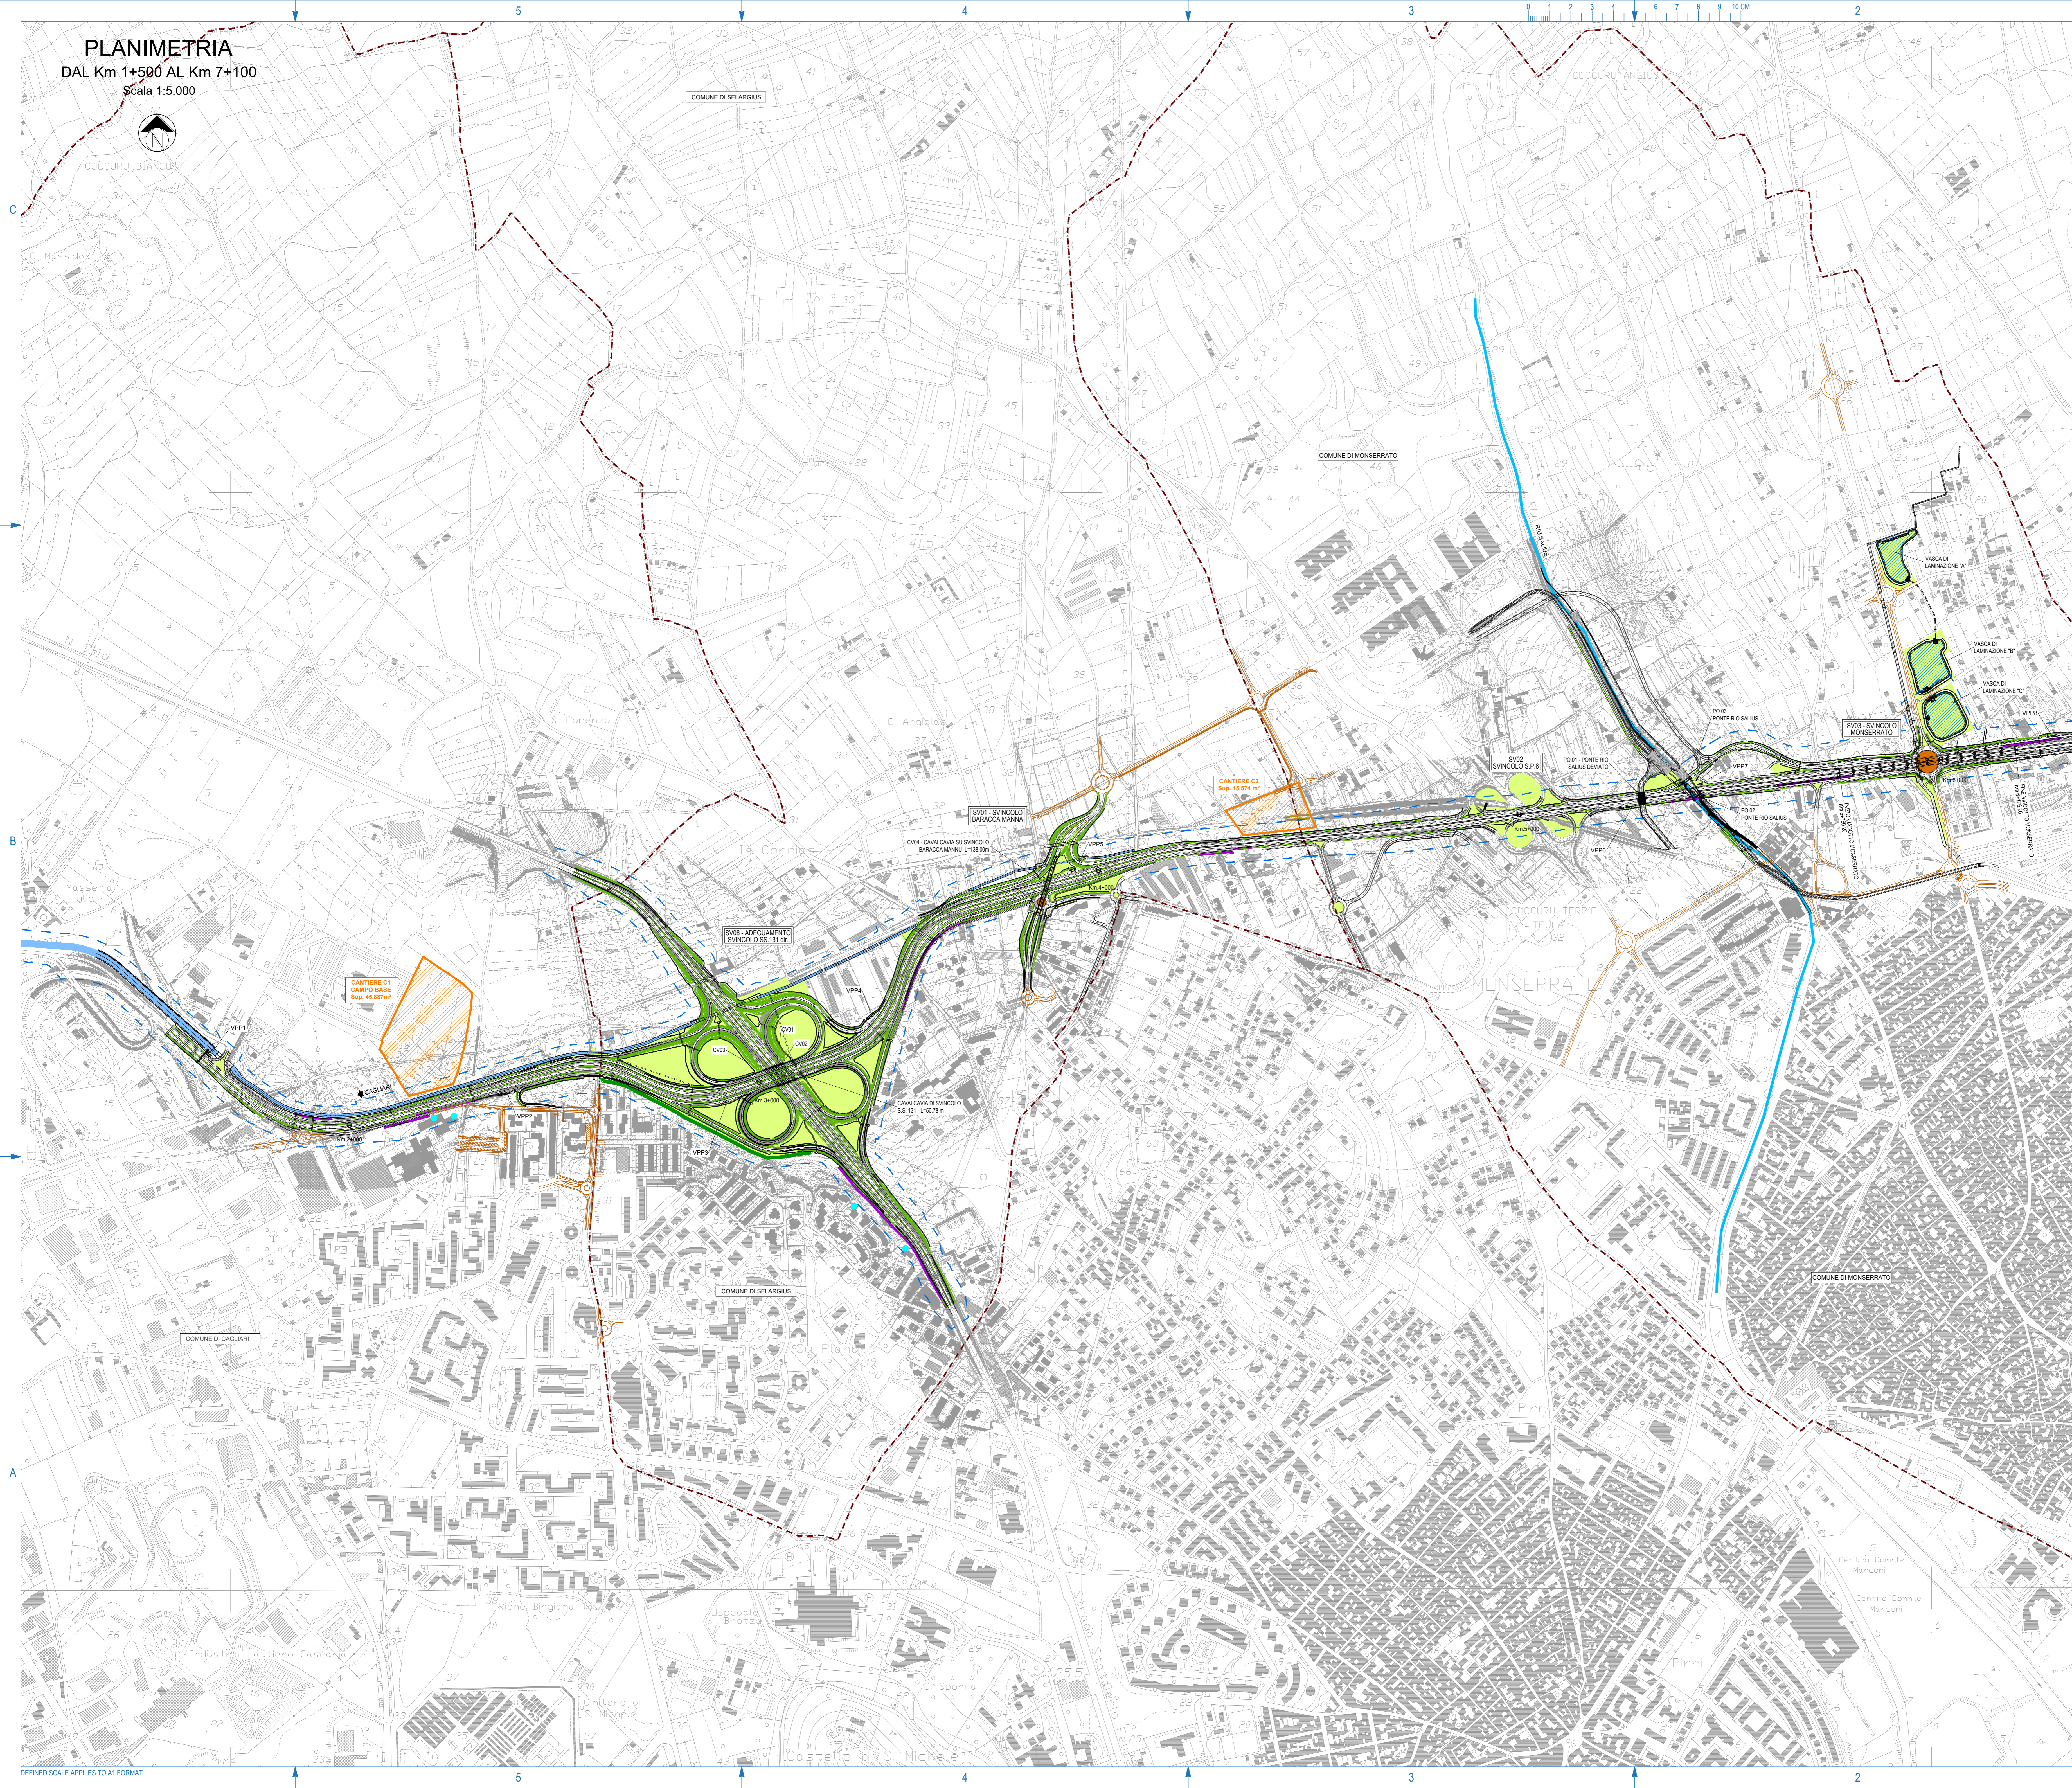

Anas SpA
Direzione Centrale Progettazione
C.A.P. P3602000540001 P.C. 652449688

GARA CA 08/15 - NUOVA SS 554 CAGLIARITANA
ADEGUAMENTO DELL'ASSE ATTREZZATO URBANO ED ELIMINAZIONE DELLE INTERSEZIONI A RASO DAL KM 1+500 AL KM 11+850

PROGETTO DEFINITIVO
C - ASSE STRADALE PRINCIPALE
URBANISTICA E PAESAGGIO
INSERIMENTO PAESAGGISTICO-AMBIENTALE
Planimetria generale Tav. 1 di 2

CODICE PROGETTO		CODICE ELABORATO				SCALA	DATA
progetto	liv. numero	campo 1	campo 2	campo 3	campo 4	rev.	
DPCA06	D	1501	T00	UP01	AMB	PL01	C 15.000 30/11/2019 17.11

CONCORRENTE:

ASTALDI

PROGETTISTA INDICATO COSTITUENDO R.T.P.
Capogruppo Mandataria R.T.P. Mandante Mandante

SWS **ASTALDI** ING. FRANCESCA LEO

RESPONSABILE DELL'INTEGRAZIONE FRA LE PRESTAZIONI SPECIALISTICHE Ing. Paolo Cucino RESPONSABILE ELABORATO Ing. Paolo Cucino