


- #### LEGENDA
- TRACCIATO DI PROGETTO
 - TRATTO A CARICO DEI COMUNI
 - LIMITE FASCIA DI RISPETTO
 - LIMITI COMUNALI
- ELEMENTI CARATTERIZZANTI IL CONTESTO PAESAGGISTICO
- AREE RESIDENZIALI
 - AREE PRODUTTIVE
 - ALBERATURE ESISTENTI
 - FASCIA ARBUSTIVA ESISTENTE
- INTERVENTI PER UN MIGLIOR INSERIMENTO ARCHITETTONICO DELLE OPERE
- VIADOTTI
 - CAVALCAVIA
- OPERE A VERDE
- PRATO MESOFILO
 - ESEMPLARE ISOLATO DI PRIMA GRANDEZZA
 - FILARE DI ALBERI DI PRIMA GRANDEZZA
 - FILARE DI ALBERI DI SECONDA GRANDEZZA A SESTO RADO
 - MACCHIA ARBUSTIVA
 - SIEPE ARBUSTIVA
 - SIEPE ARBORATA DI MITIGAZIONE
 - SISTEMAZIONE DELLE ISOLE CENTRALI DELLE ROTATORIE E AREE CONNESSE
 - INTERVENTI DI PROTEZIONE ACUSTICA
 - BARRIERE ANTIRUMORE

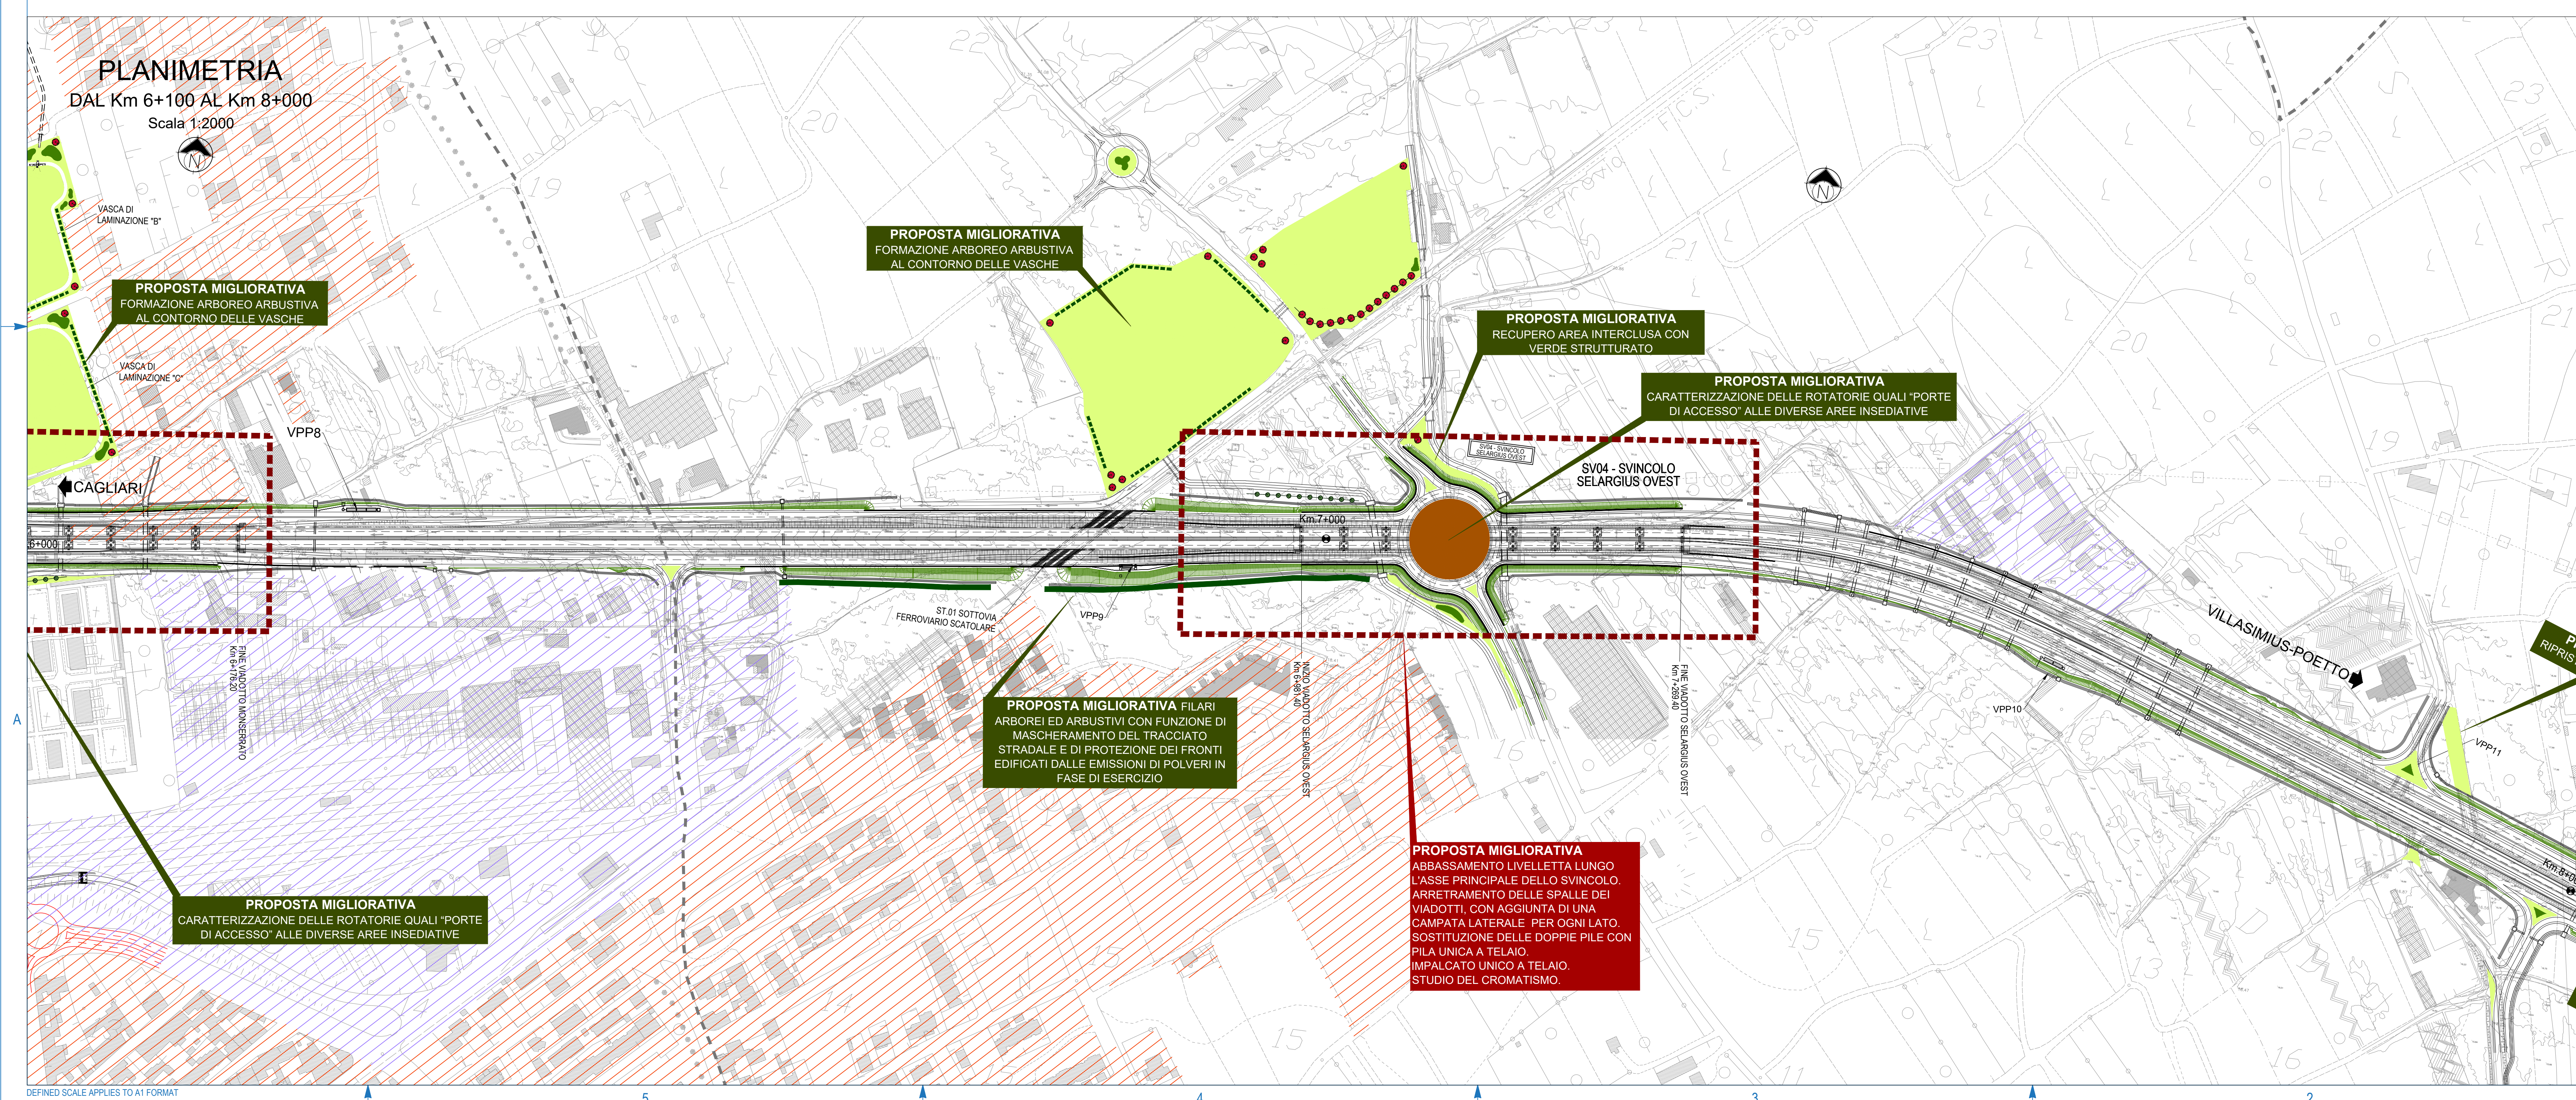

Anas SpA
Direzione Centrale Progettazione
CIP: P362000940001 FIC: 652446688

GARA CA 08/15 - NUOVA SS 554 CAGLIARITANA
ADEGUAMENTO DELL'ASSE ATTREZZATO URBANO ED ELIMINAZIONE
DELLE INTERSEZIONI A RASO DAL Km 1+500 AL Km 11+850

PROGETTO DEFINITIVO

C - ASSE STRADALE PRINCIPALE
URBANISTICA E PAESAGGIO
INSERIMENTO PAESAGGISTICO-AMBIENTALE
Planimetria delle opere a verde Tav. 2 di 4

CODICE PROGETTO	CODICE ELABORATO	SCALA	DATA						
progetto	liv. numero	campo 1	campo 2	campo 3	campo 4	rev.			
DPCA06D	1501	T00	UP01	AMB	PP02	B	12.000	30/11/2019	17.14

CONCORRENTE:

ASTALDI

PROGETTISTA INDICATO COSTITUENDO R.T.P.
Capogruppo Mandataria R.T.P. Mandante Mandante

SWS **ASTALDI** ING. FRANCESCA LEO

RESPONSABILE DELL'INTEGRAZIONE FRA LE PRESTAZIONI SPECIALISTICHE
Ing. Paolo Cucino

RESPONSABILE ELABORATO
Ing. Paolo Cucino