


- LEGENDA**
- TRACCIATO DI PROGETTO
  - TRATTO A CARICO DEI COMUNI
  - LIMITE FASCIA DI RISPETTO
  - LIMITI COMUNALI
- ELEMENTI CARATTERIZZANTI IL CONTESTO PAESAGGISTICO**
- AREE RESIDENZIALI
  - AREE PRODUTTIVE
  - ALBERATURE ESISTENTI
  - FASCIA ARBUSTIVA ESISTENTE
- INTERVENTI PER UN MIGLIOR INSERIMENTO ARCHITETTONICO DELLE OPERE**
- VIADOTTI
  - CAVALCAVIA
- OPERE A VERDE**
- PRATO MESOFILO
  - ESEMPLARE ISOLATO DI PRIMA GRANDEZZA
  - FILARE DI ALBERI DI PRIMA GRANDEZZA
  - FILARE DI ALBERI DI SECONDA GRANDEZZA A SESTO RADO
  - MACCHIA ARBUSTIVA
  - SIEPE ARBUSTIVA
  - SIEPE ARBORATA DI MITIGAZIONE
  - SISTEMAZIONE DELLE ISOLE CENTRALI DELLE ROTATORIE E AREE CONNESSE
- INTERVENTI DI PROTEZIONE ACUSTICA**
- BARRIERE ANTRUMORE

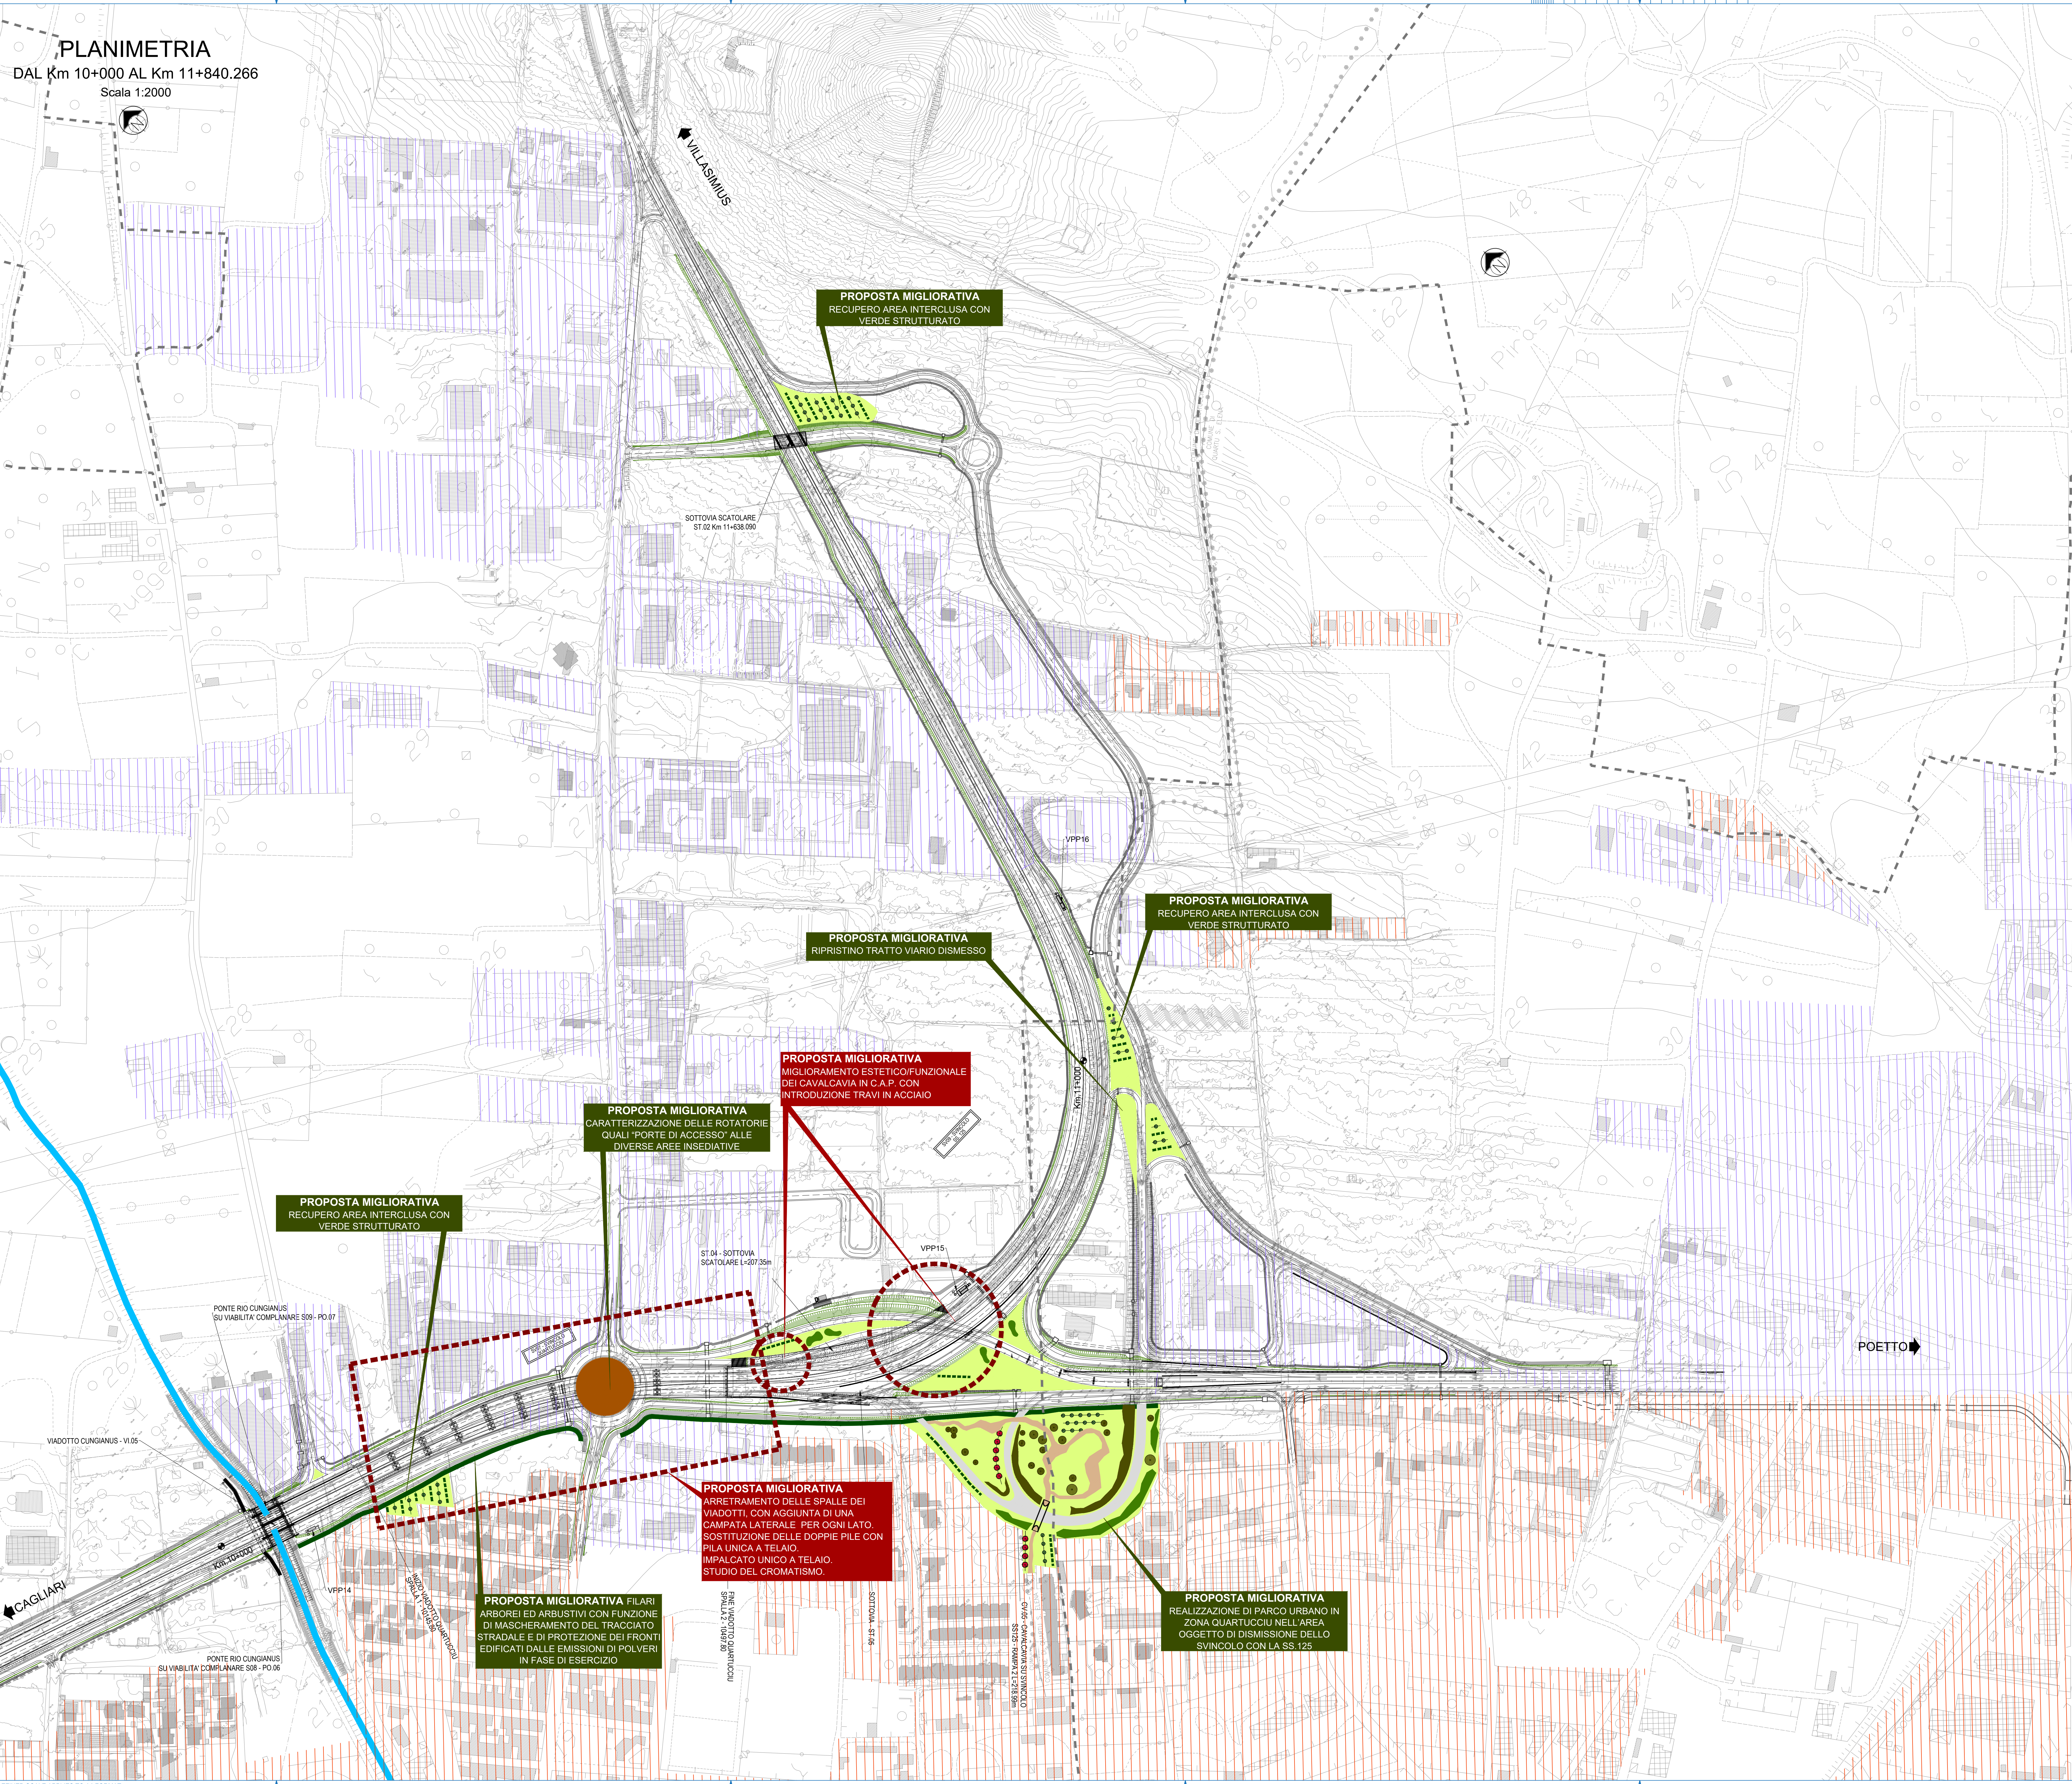

**PROPOSTA MIGLIORATIVA**  
RECUPERO AREA INTERCLUSA CON VERDE STRUTTURATO

**PROPOSTA MIGLIORATIVA**  
CARATTERIZZAZIONE DELLE ROTATORIE QUALI "PORTE DI ACCESSO" ALLE DIVERSE AREE INSEDIATIVE

**PROPOSTA MIGLIORATIVA**  
MIGLIORAMENTO ESTETICO/FUNZIONALE DEI CAVALCAVIA IN C.A.P. CON INTRODUZIONE TRAVI IN ACCIAIO

**PROPOSTA MIGLIORATIVA**  
RIPRISTINO TRATTO VIARIO DISMESSO

**PROPOSTA MIGLIORATIVA**  
RECUPERO AREA INTERCLUSA CON VERDE STRUTTURATO

**PROPOSTA MIGLIORATIVA**  
ARRETRAMENTO DELLE SPALLE DEI VIADOTTI CON AGGIUNTA DI UNA CAMPATA LATERALE PER OGNI LATO. SOSTITUZIONE DELLE DOPPIE PILE CON PILA UNICA A TELAIO. IMPALCATO UNICO A TELAIO. STUDIO DEL CROMATISMO.

**PROPOSTA MIGLIORATIVA**  
FILARI ARBOREI ED ARBUSTIVI CON FUNZIONE DI MASCHERAMENTO DEL TRACCIATO STRADALE E DI PROTEZIONE DEI FRONTI EDIFICATI DALLE EMISSIONI DI POLVERI IN FASE DI ESERCIZIO

**PROPOSTA MIGLIORATIVA**  
REALIZZAZIONE DI PARCO URBANO IN ZONA QUARTIGGIU NELL'AREA OGGETTO DI DISMISSIONE DELLO SVINCOLO CON LA SS.125

**Anas SpA**  
Direzione Centrale Progettazione  
CUP: F362000040001 P.G. 652496868

**GARA CA 08/15 - NUOVA SS 554 CAGLIARITANA**  
ADEGUAMENTO DELL'ASSE ATTREZZATO URBANO ED ELIMINAZIONE DELLE INTERSEZIONI A RASO DAL KM 11+500 AL KM 11+850

**PROGETTO DEFINITIVO**  
**C - ASSE STRADALE PRINCIPALE**  
**URBANISTICA E PAESAGGIO**  
INSERIMENTO PAESAGGISTICO-AMBIENTALE  
Planimetria delle opere a verde Tav. 4 di 4

CODICE PROGETTO		CODICE ELABORATO				SCALA	DATA					
progetto	liv.	numero	campo 1	campo 2	campo 3	campo 4	rev.					
D	PCA	06	D	1501	T00	UP01	AMB	PP04	B	12.000	30/11/2019	<b>17.16</b>

**CONCORRENTE:**

**ASTALDI**

PROGETTISTA INDICATO COSTITUENDO R.T.P.  
Capogruppo Mandataria R.T.P. Mandataria Mandataria

**SWS** **ASTALDI** ING. FRANCESCA LEO

RESPONSABILE DELL'INTEGRAZIONE FRA LE PRESTAZIONI SPECIALISTICHE Ing. Paolo Cucino RESPONSABILE ELABORAZIONE Ing. Paolo Cucino