


PLANIMETRIA
DAL Km 4+720 AL Km 5+400
Scala 1:1000

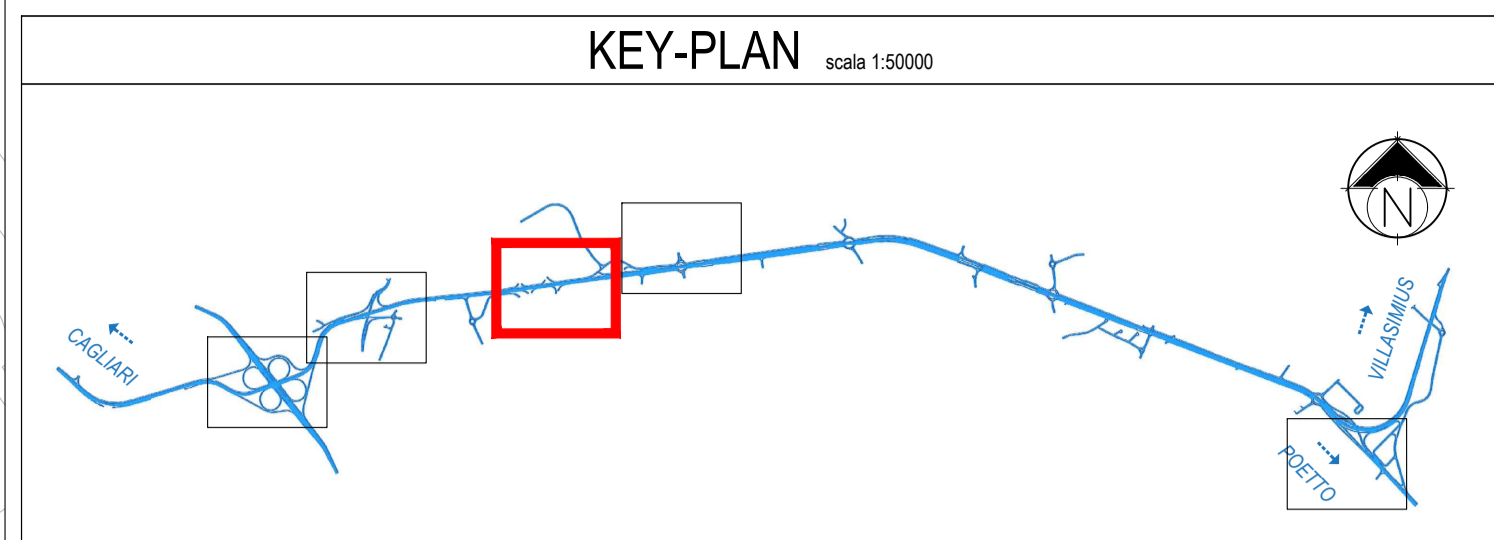

- LEGENDA**
- Tracciato di progetto
 - Tratto a carico dei comuni
 - Inerbimento delle barbette
 - OPERE A VERDE**
 - Prato mesofilo
 - SPECIE ARBOREE DI PRIMA GRANDEZZA**
 - Qs Quercus Suber
 - SPECIE ARBOREE DI SECONDA GRANDEZZA**
 - Cs Ceratonia Siliqua
 - Oo Olea Oleaster
 - Limiti comunali
 - SPECIE ARBUSTIVE**
 - Pi Pistacia Lentiscus
 - Mc Myrtus communis
 - Rc Rhus coriaria
 - Ls Lavandula stoechas
 - Au Arbutus unedo
 - Jc Juniperus communis

FASCIA ARBUSTIVA ARBUSTI H < 3 m


N. specie Vegetali	544	Sommaco Rhus coriaria (Rc) 50%
	544	Lentisco Pistacia lentiscus (Pi) 50%
Dimensione	1.632 mq (3 m x 544 m)	
Quantità	1.088 arbusti	

ESEMPLARI ARBOREI DI I GRANDEZZA

N. specie Vegetali	8	Sughera Quercus suber (Qs) 100%
Dimensione	520 mq di filare	

FILARE ARBOREO SINGOLO/DOPPIO II GRANDEZZA

N. specie Vegetali	71	Carubo Ceratonia siliqua (Cs) 100%
Dimensione	568 mq di filare in totale	

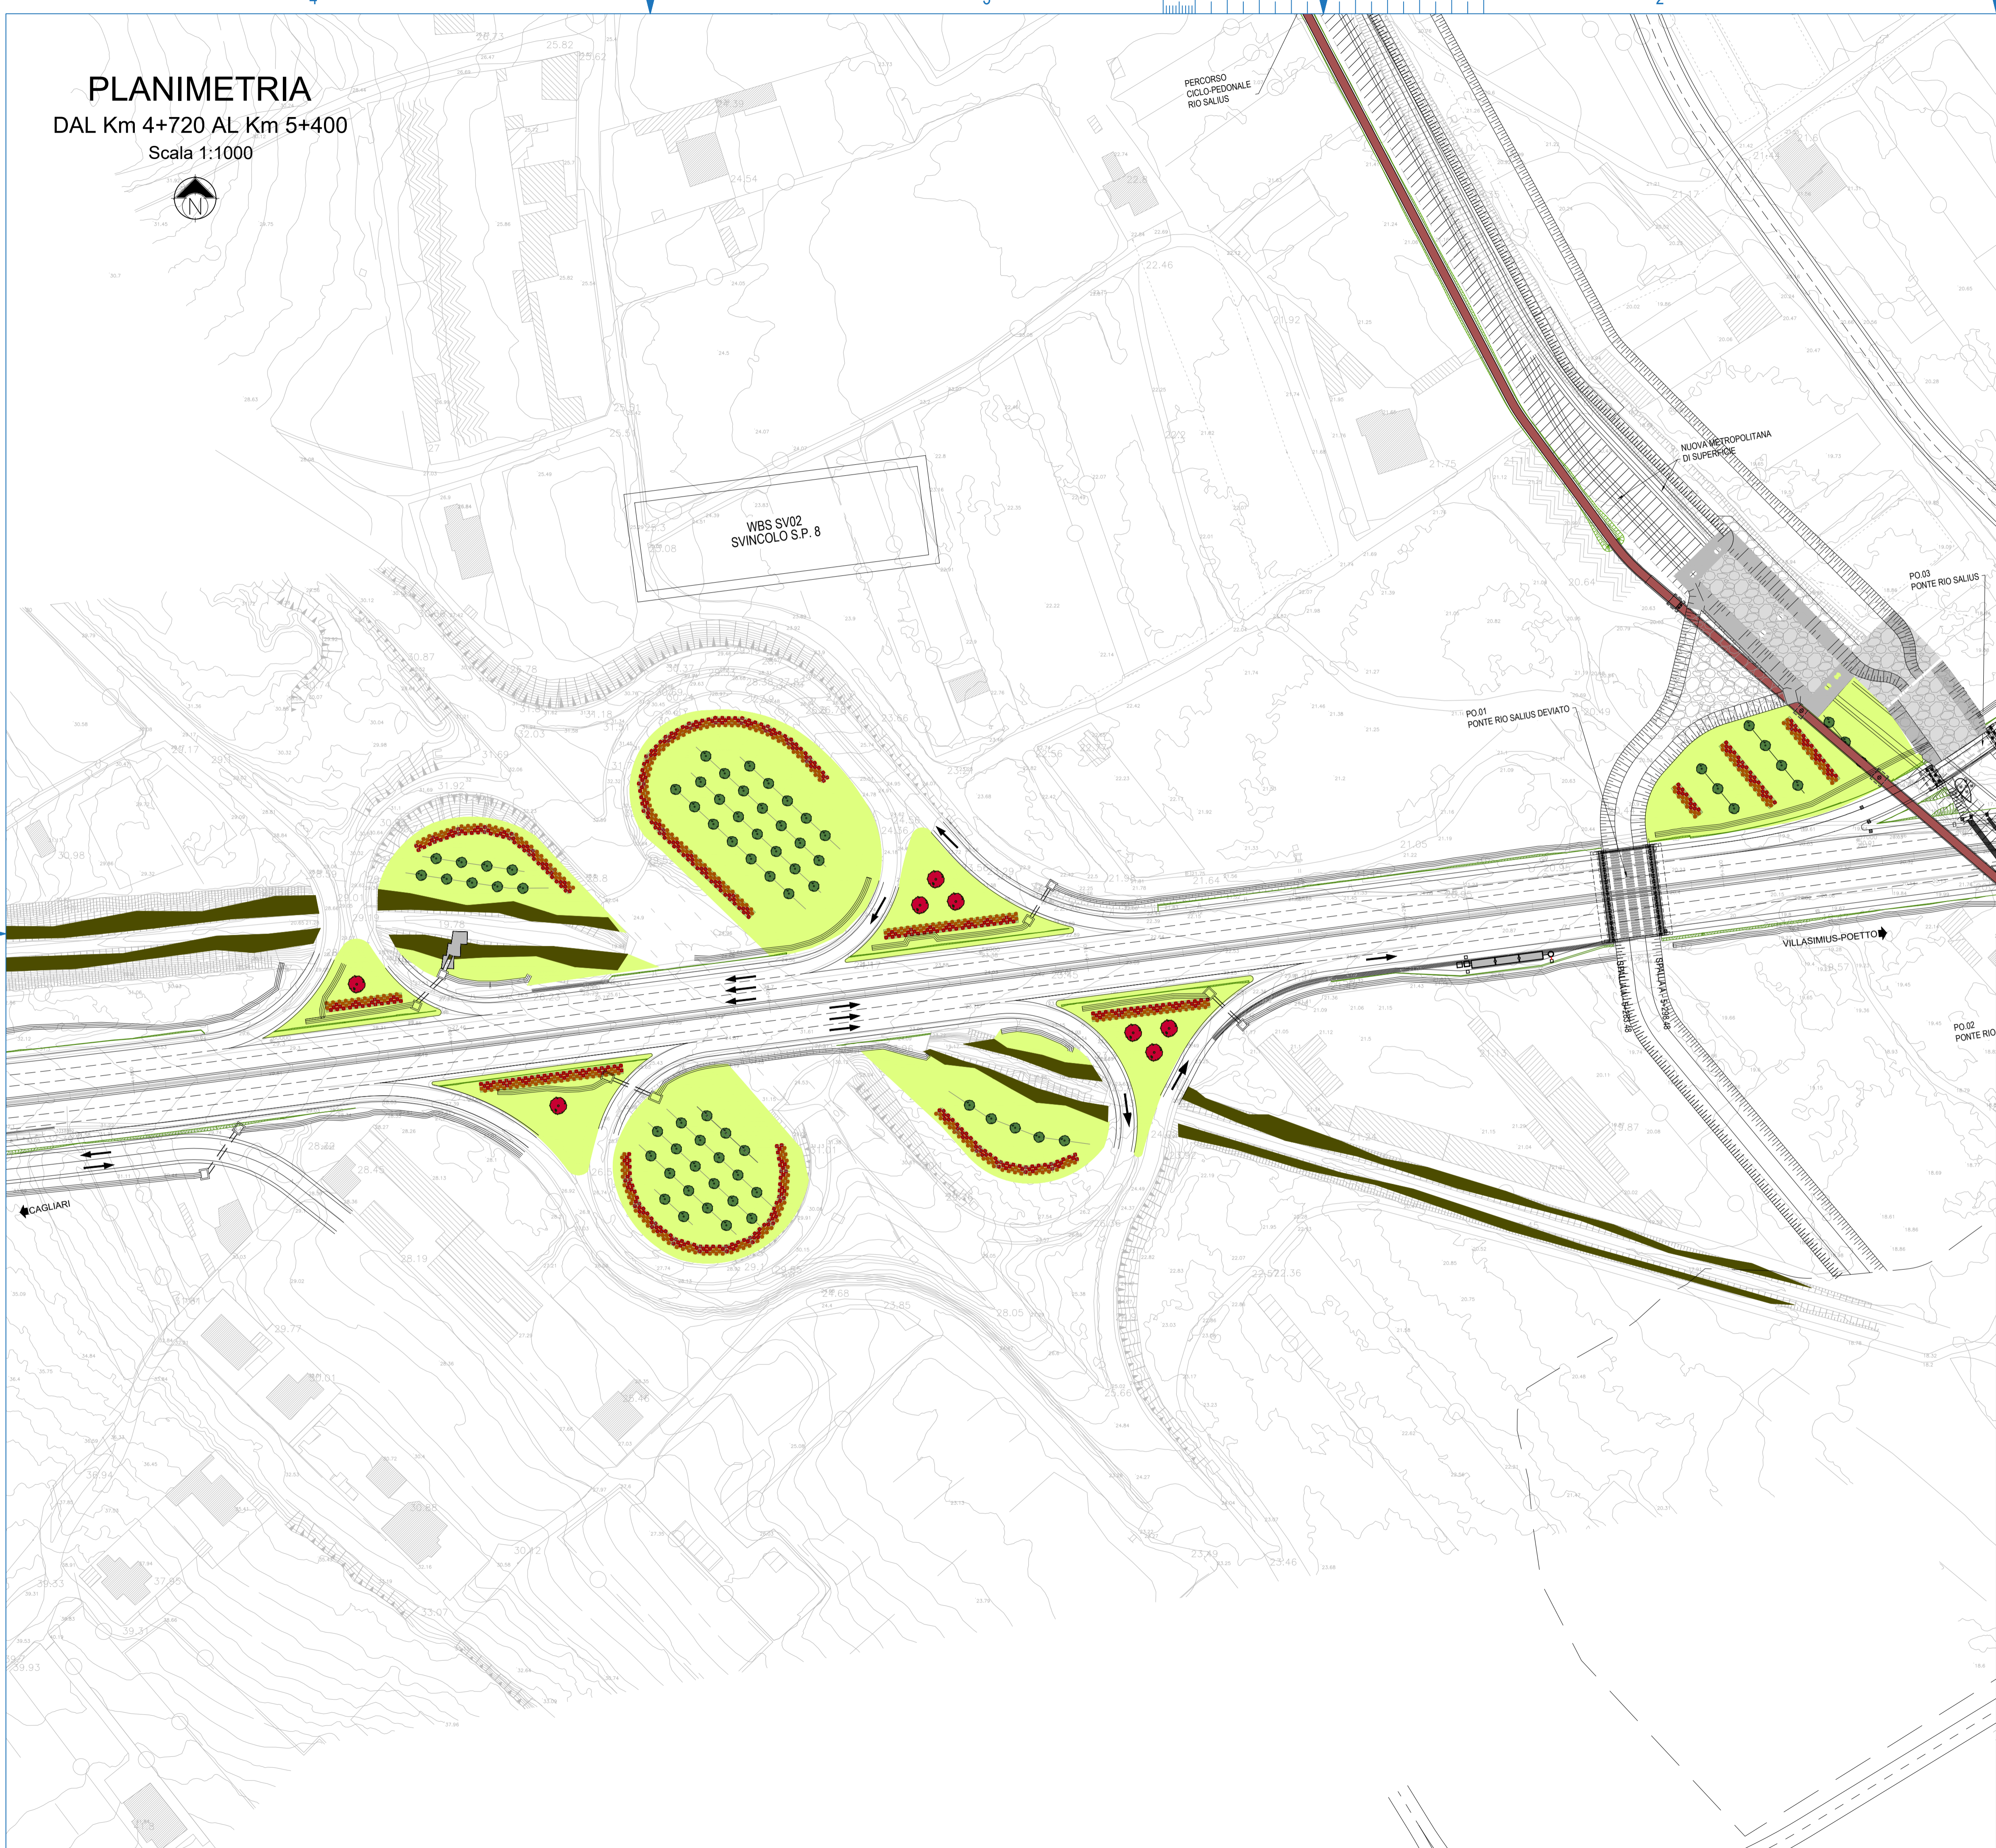

Anas SpA
Direzione Centrale Progettazione
CUP F2602000340001 CIG 652449686B

GARA CA 08/15 - NUOVA SS 554 CAGLIARITANA
ADEGUAMENTO DELL'ASSE ATTREZZATO URBANO ED ELIMINAZIONE DELLE INTERSEZIONI A RASO DAL KM 1+500 AL KM 11+850

PROGETTO DEFINITIVO
C - ASSE STRADALE PRINCIPALE
URBANISTICA E PAESAGGIO
INSERIMENTO PAESAGGISTICO-AMBIENTALE
Planimetria di dettaglio delle opere a verde: Svincolo 2 - Policlinico/Università

CODICE PROGETTO		CODICE ELABORATO				SCALA	DATA
progetto	liv.	numero	campo 1	campo 2	campo 3	campo 4	rev
DPCA06	D	1501	T00	UP01	AMB	PP07	B

1:1.000 | 30/11/2019 | **17.19**

CONCORRENTE:

ASTALDI

PROGETTISTA INDICATO COSTITUENDO R.T.P.

Capogruppo Mandataria R.T.P.	Mandante	Mandante
SWS	ASTALDI	ING. FRANCESCA LEO
RESPONSABILE DELL'INTEGRAZIONE FRA LE PRESTAZIONI SPECIALISTICHE Ing. Paolo Cucino	RESPONSABILE ELABORATO Ing. Paolo Cucino	