

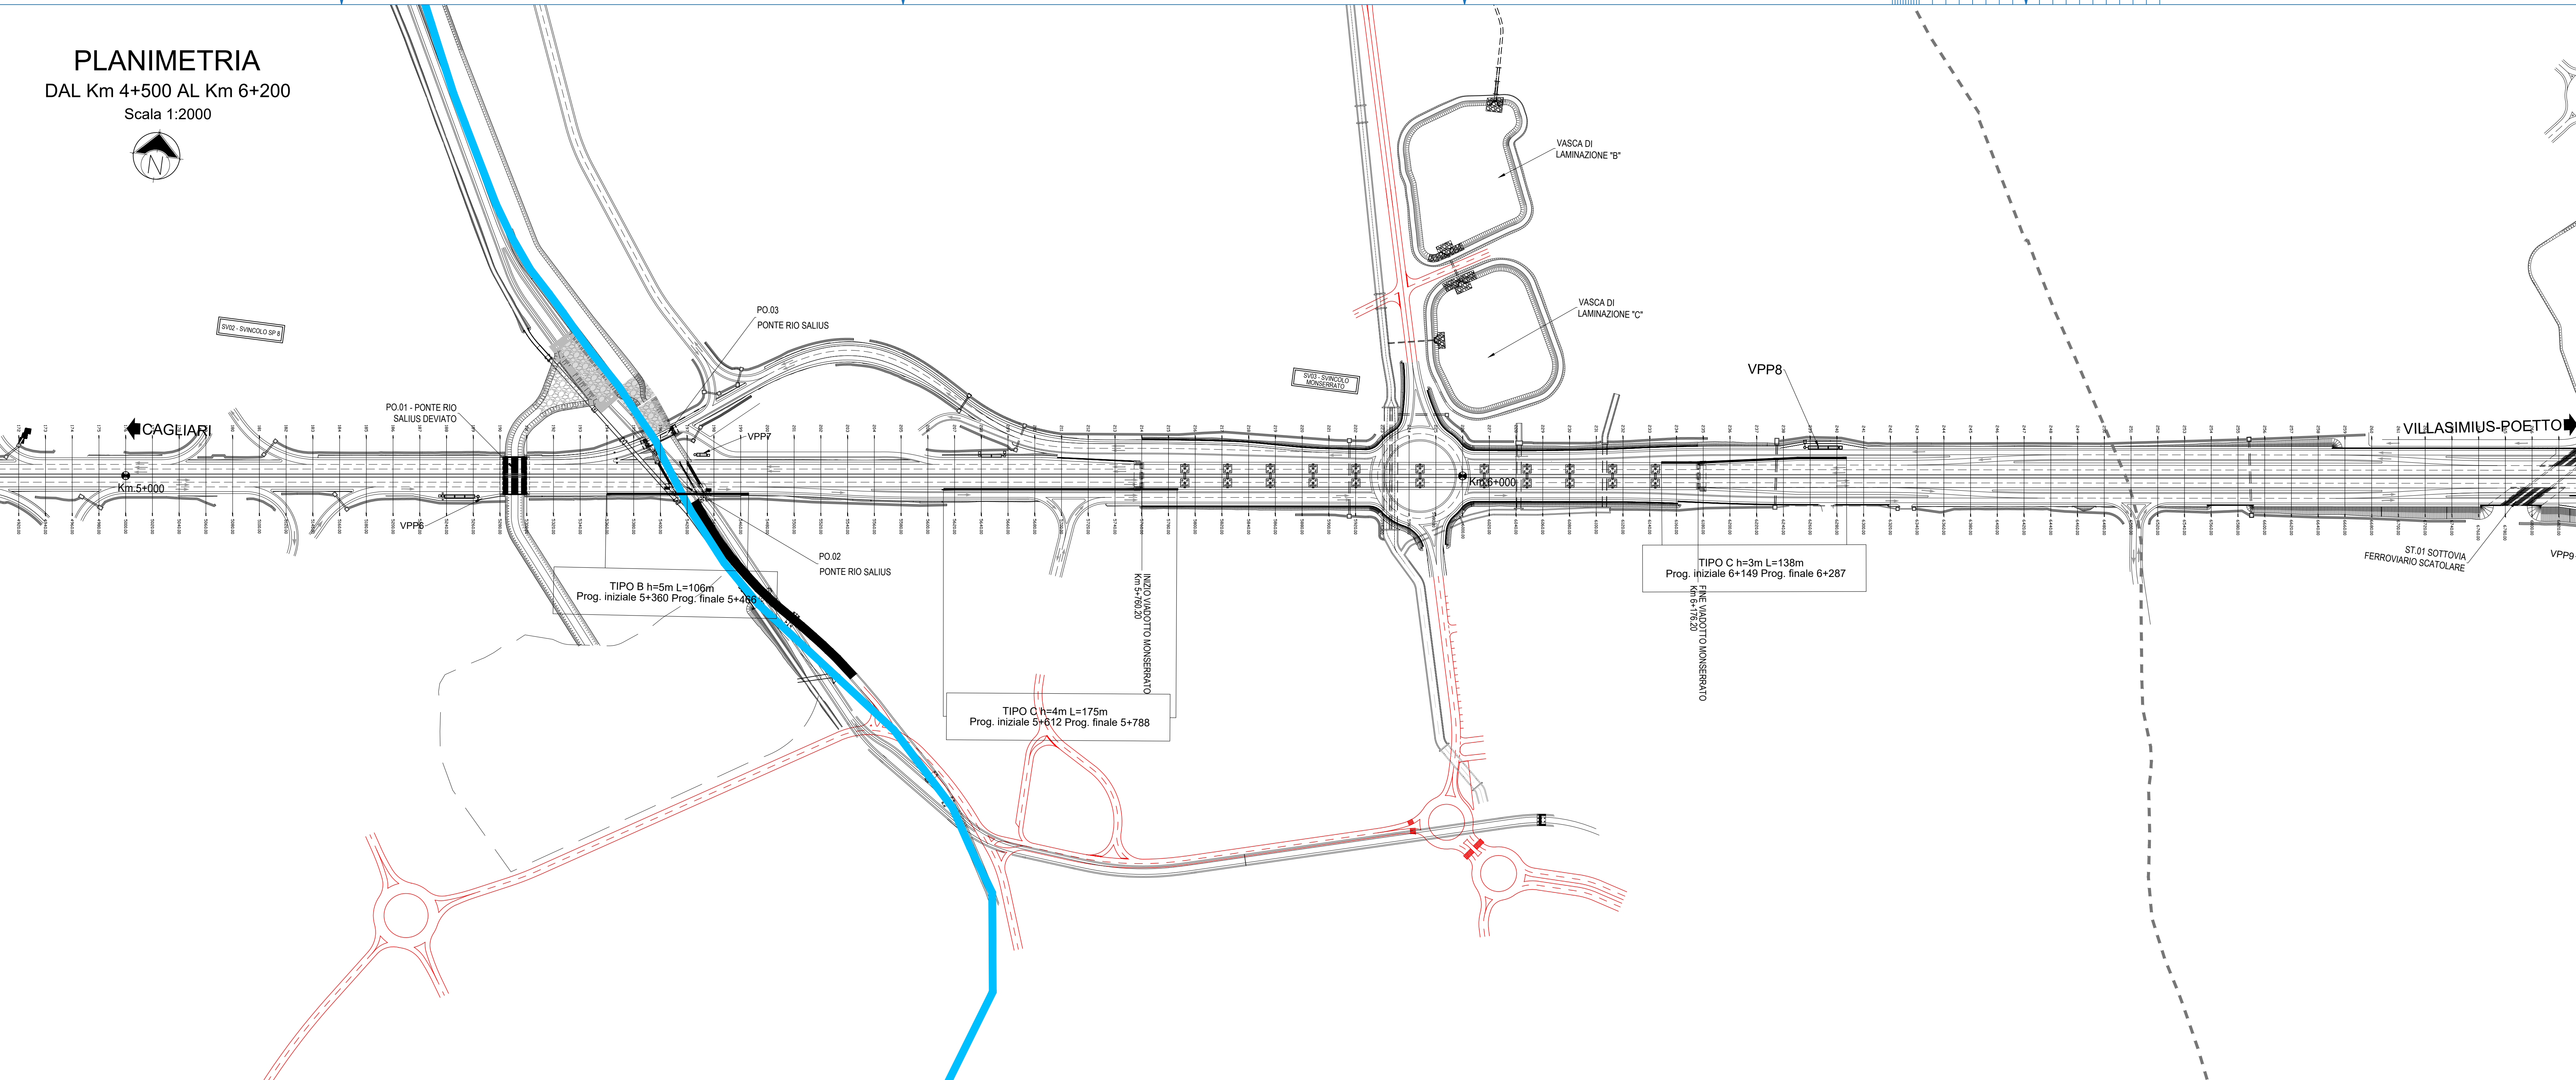


PLANIMETRIA
DAL Km 4+500 AL Km 6+200
Scala 1:2000

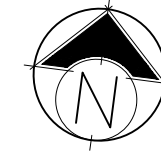



KEY-PLAN scala 1:50000

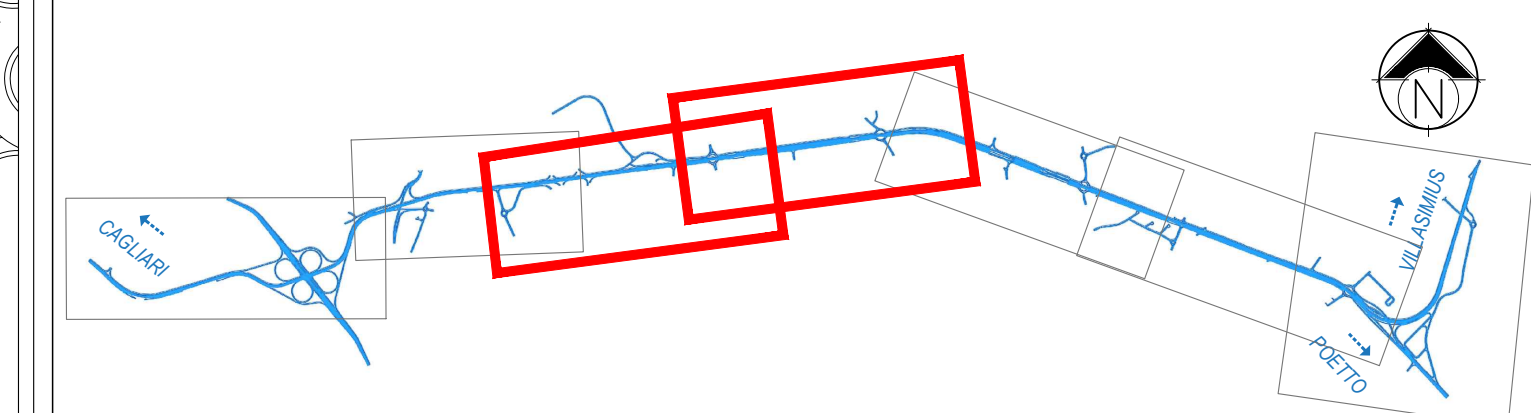

LEGENDA

- TRACCIATO DI PROGETTO
- TRATTO A CARICO DEI COMUNI
- LIMITI COMUNALI
- TIPO A BARRIERA FONDOASSORBENTE (RILEVATO - TRINCEA)
- TIPO B BARRIERA INTEGRATA (RILEVATO)
- TIPO C BARRIERA INTEGRATA SU OPERA D'ARTE

PLANIMETRIA
DAL Km 6+100 AL Km 8+000
Scala 1:2000

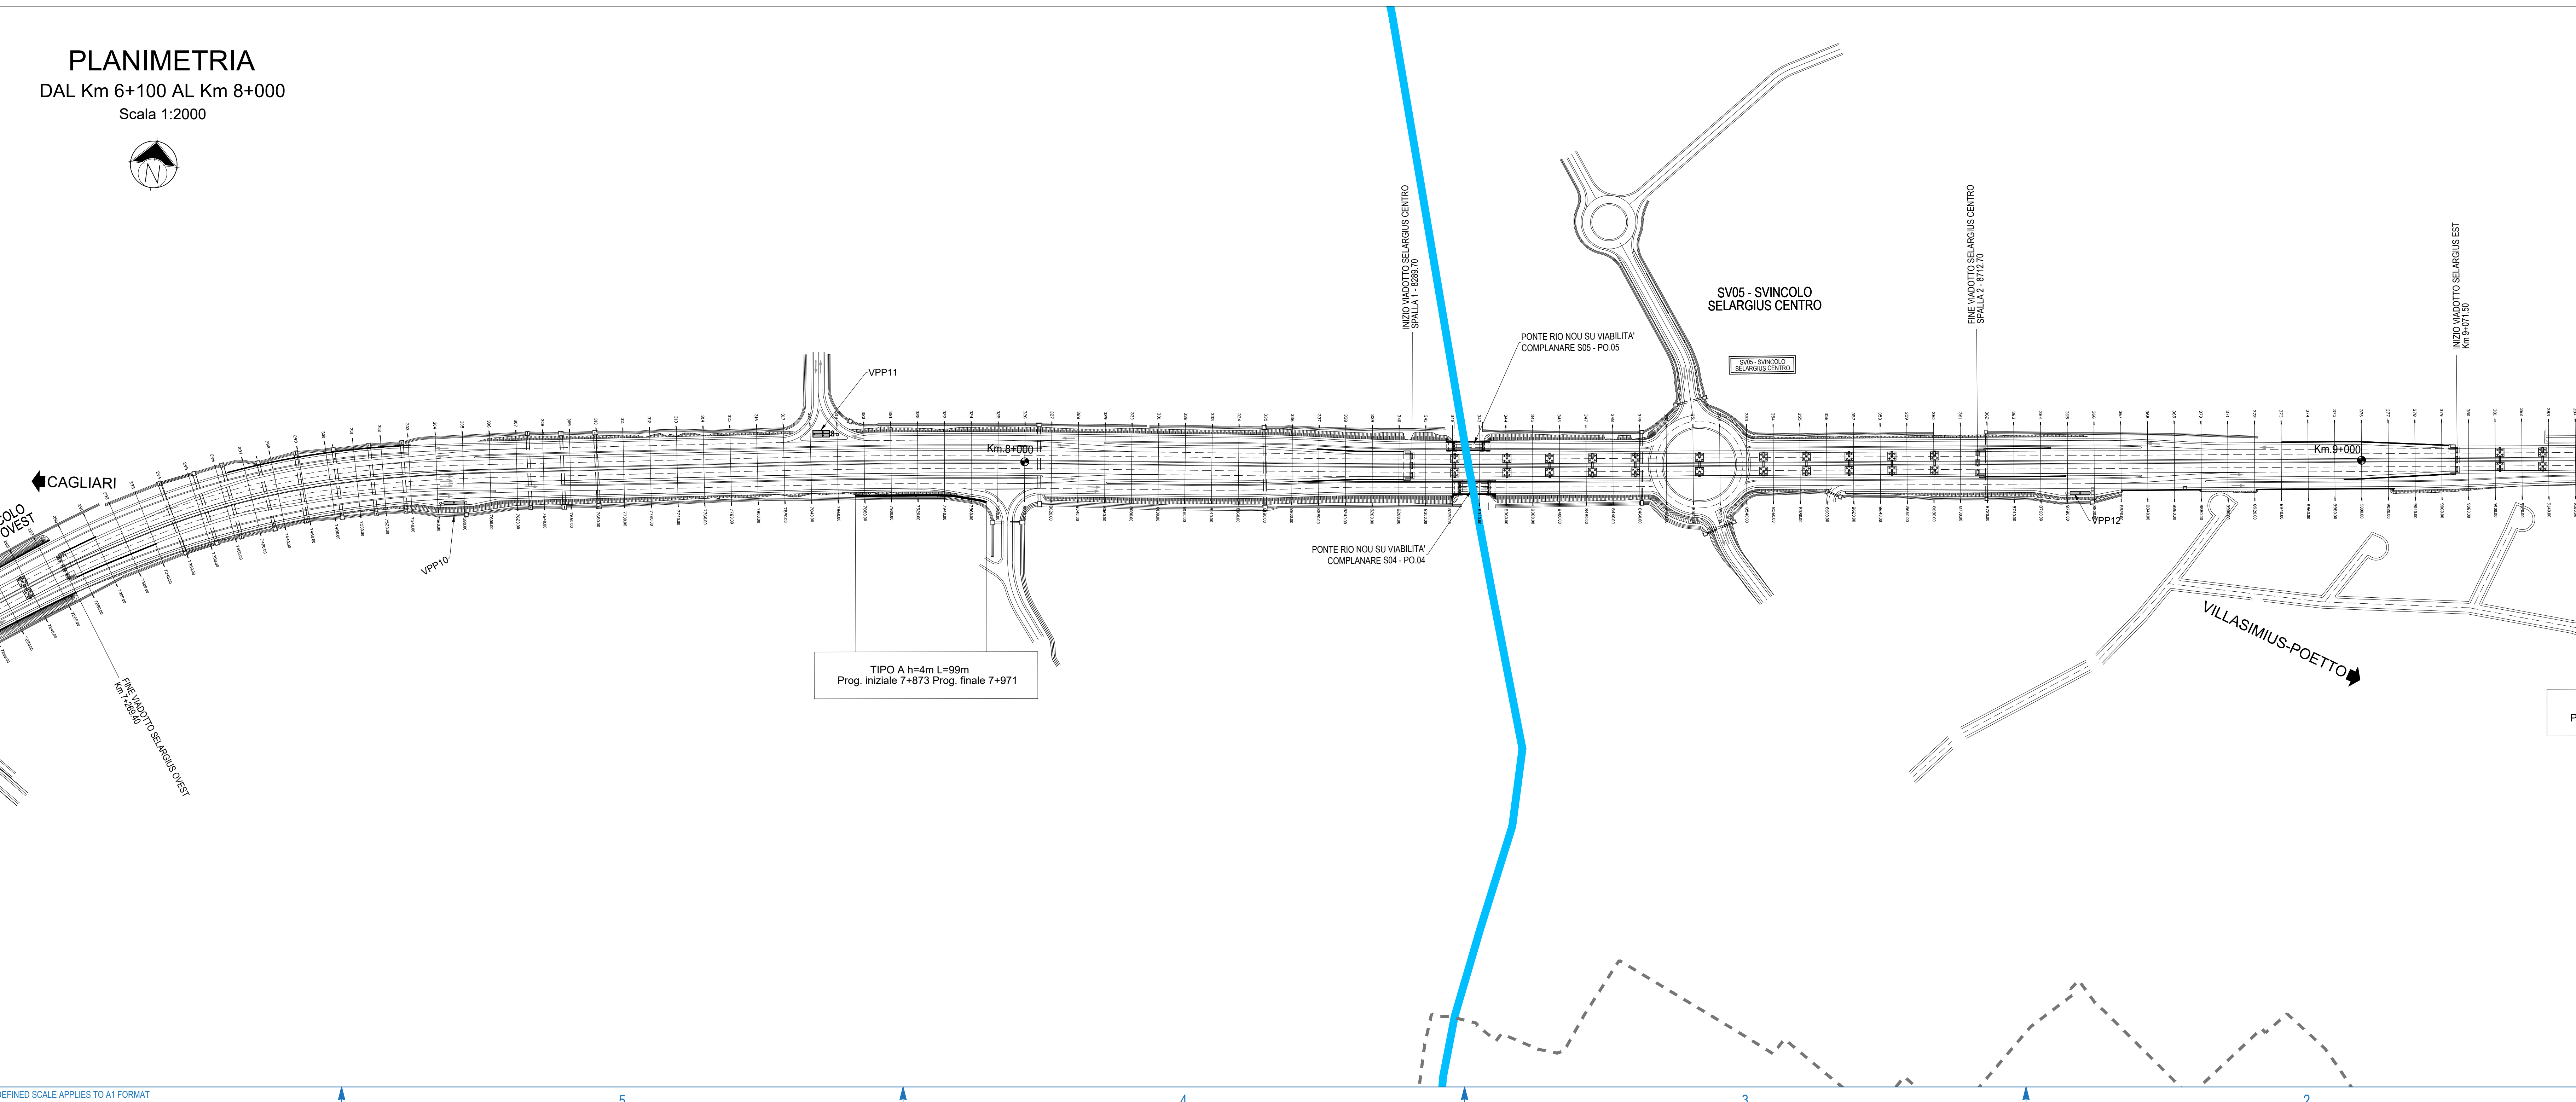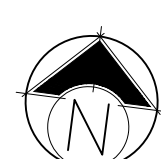

Anas SpA
Direzione Centrale Progettazione
CIP F362000540001 PGI 6524496868

GARA CA 08/15 - NUOVA SS 554 CAGLIARITANA
ADEGUAMENTO DELL'ASSE ATTREZZATO URBANO ED ELIMINAZIONE DELLE INTERSEZIONI A RASO DAL KM 1+500 AL KM 11+850

PROGETTO DEFINITIVO
C- ASSE STRADALE PRINCIPALE
URBANISTICA E PAESAGGIO

INSERIMENTO PAESAGGISTICO-AMBIENTALE
Inquinamento acustico: Planimetria degli interventi di mitigazione TAV. 2 di 3

CODICE PROGETTO		CODICE ELABORATO				SCALA	DATA
progetto	liv. numero	campo 1	campo 2	campo 3	campo 4	rev.	
DPCA06	D	1.501	T00	UP01	AMB	PP15	B
						12.000	30/11/2019

CONCORRENTE:



PROGETTISTA INDICATO COSTITUENDO R.T.P.
Capogruppo Mandataria R.T.P. Mandante Mandante
SWS **ASTALDI** ING. FRANCESCA LEO

RESPONSABILE DELL'INTEGRAZIONE FRA LE PRESTAZIONI SPECIALISTICHE Ing. Paolo Cucino
RESPONSABILE ELABORATO Ing. Francesca Manganotti

17.36

DEFINED SCALE APPLIES TO A1 FORMAT