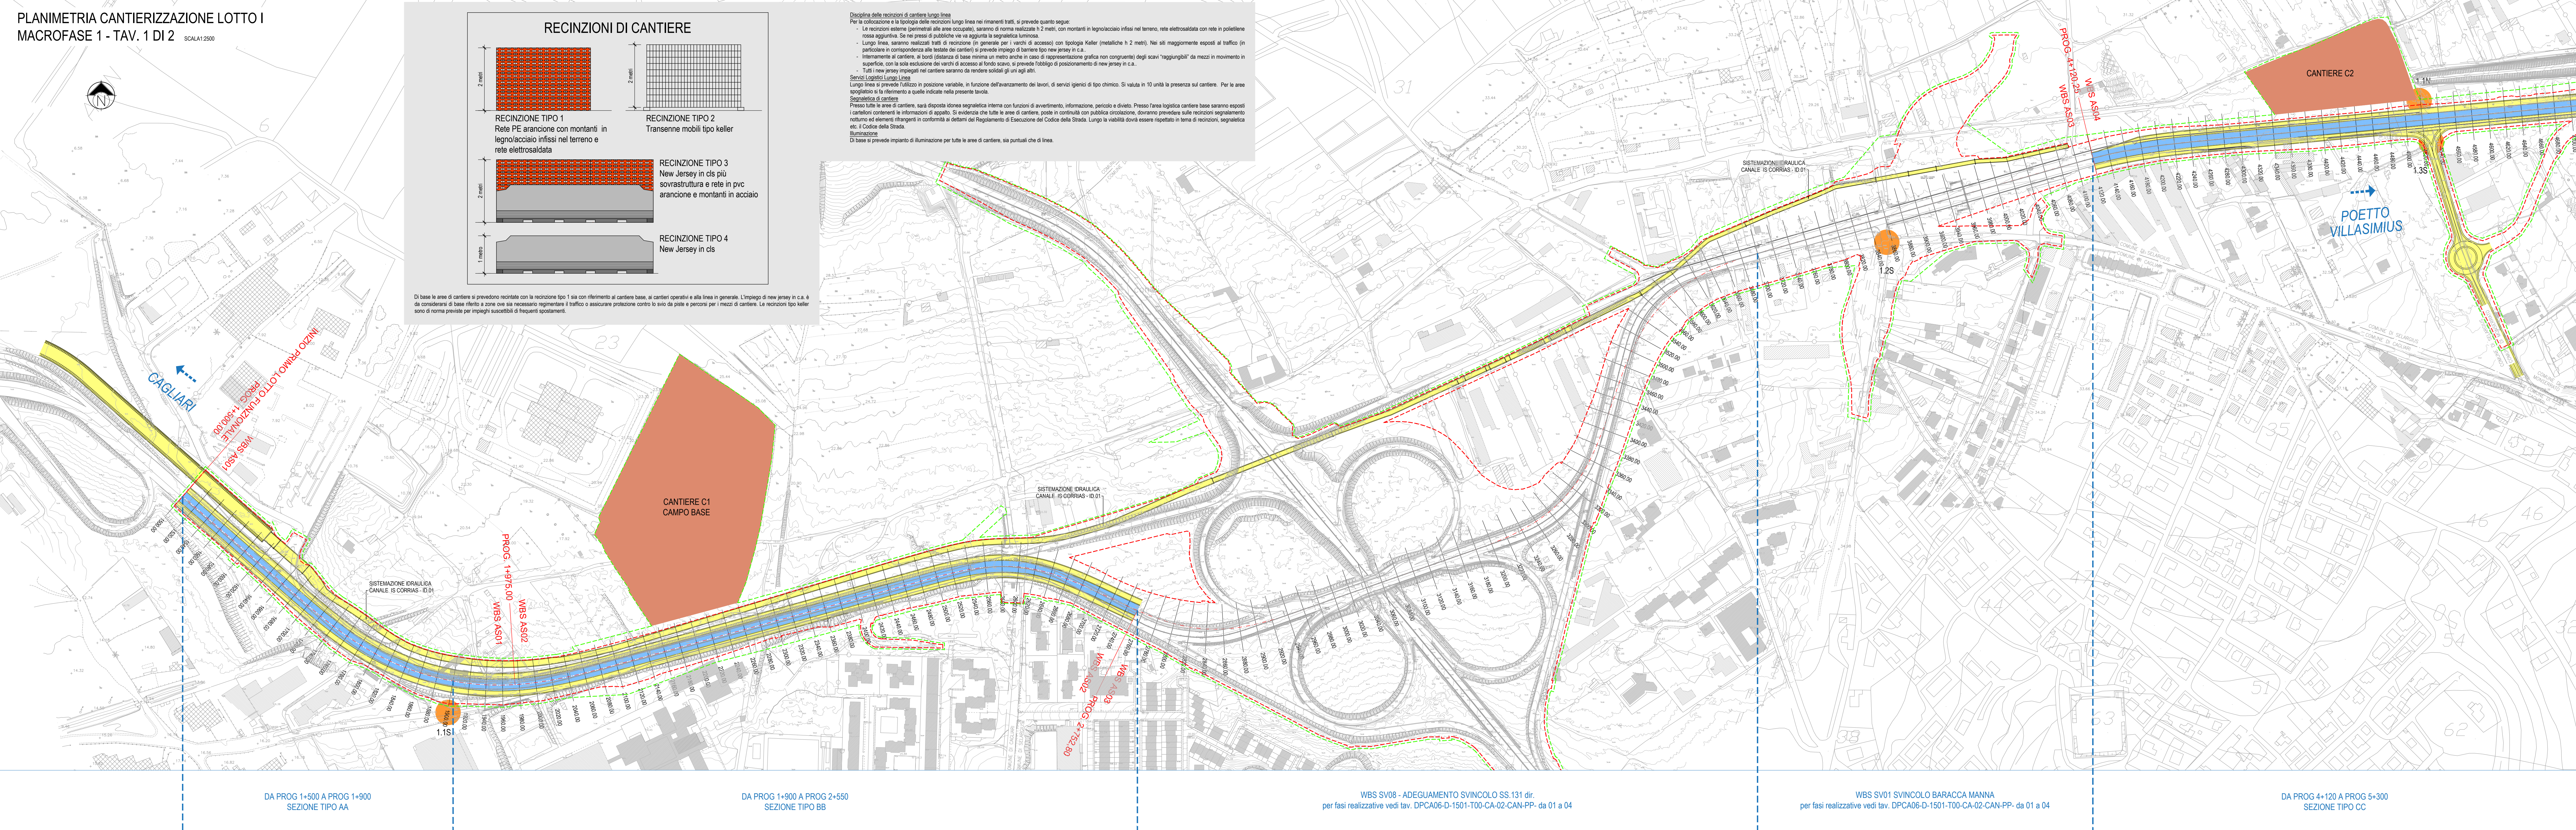


KEY-PLAN
scala 1:5000

LEGENDA

CONSIDERAZIONI

LAVORAZIONI

Anas SpA
Direzione Centrale Progettazione

GARA CA 08/15 - NUOVA SS 554 CAGLIARITANA
ADEGUAMENTO DELL'ASSE ATTREZZATO URBANO ED ELIMINAZIONE DELLE INTERSEZIONI A RASO DAL KM 1+500 AL KM 11+850

PROGETTO DEFINITIVO

ASSE STRADALE PRINCIPALE
CANTIERIZZAZIONE
FASI REALIZZATIVE - ASSE STRADALE PRINCIPALE

Planimetria di cantierizzazione Lotto I. Macrofase 1 - Tav. 1 di 2

CODICE PROGETTO
progetto DPCA06-D-1501-T00-CA-00-CAN-PP-03

CODICE ELABORATO
campo 1 CA 01
campo 2 CAN
campo 3 PP 01
campo 4 C

SCALA
1:2500

DATA
30/11/2019

CONCORRENTE:
ASTALDI

PROGETTISTA INDICATO COSTITUENDO R.T.P.
Capogruppo Mandataria R.T.P. SWS
Mandante ASTALDI
Mandante ING. FRANCESCA LEO

RESPONSABILE DELL'INTEGRAZIONE
FRA LE PRESTAZIONI SPECIALISTICHE
Ing. Paolo Cucino

RESPONSABILE ELABORATO
Ing. Paolo Cucino