



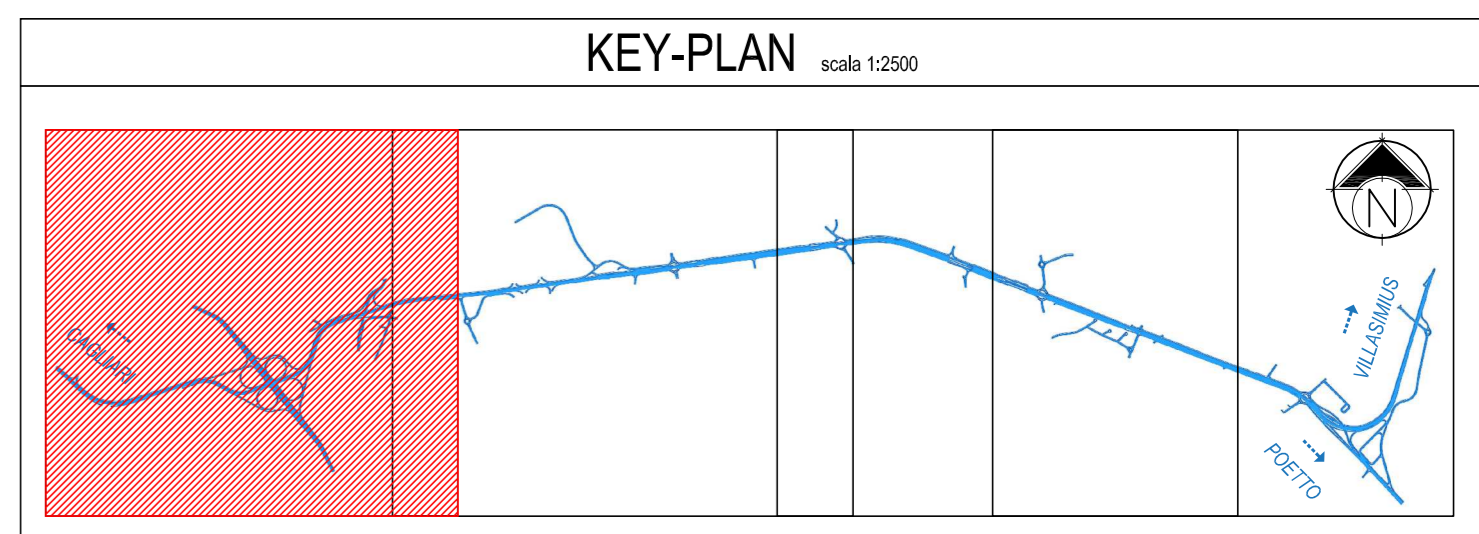

PLANIMETRIA UBICAZIONE INDAGINI AMBIENTALI Tav. 1 di 4 scala 1:5000


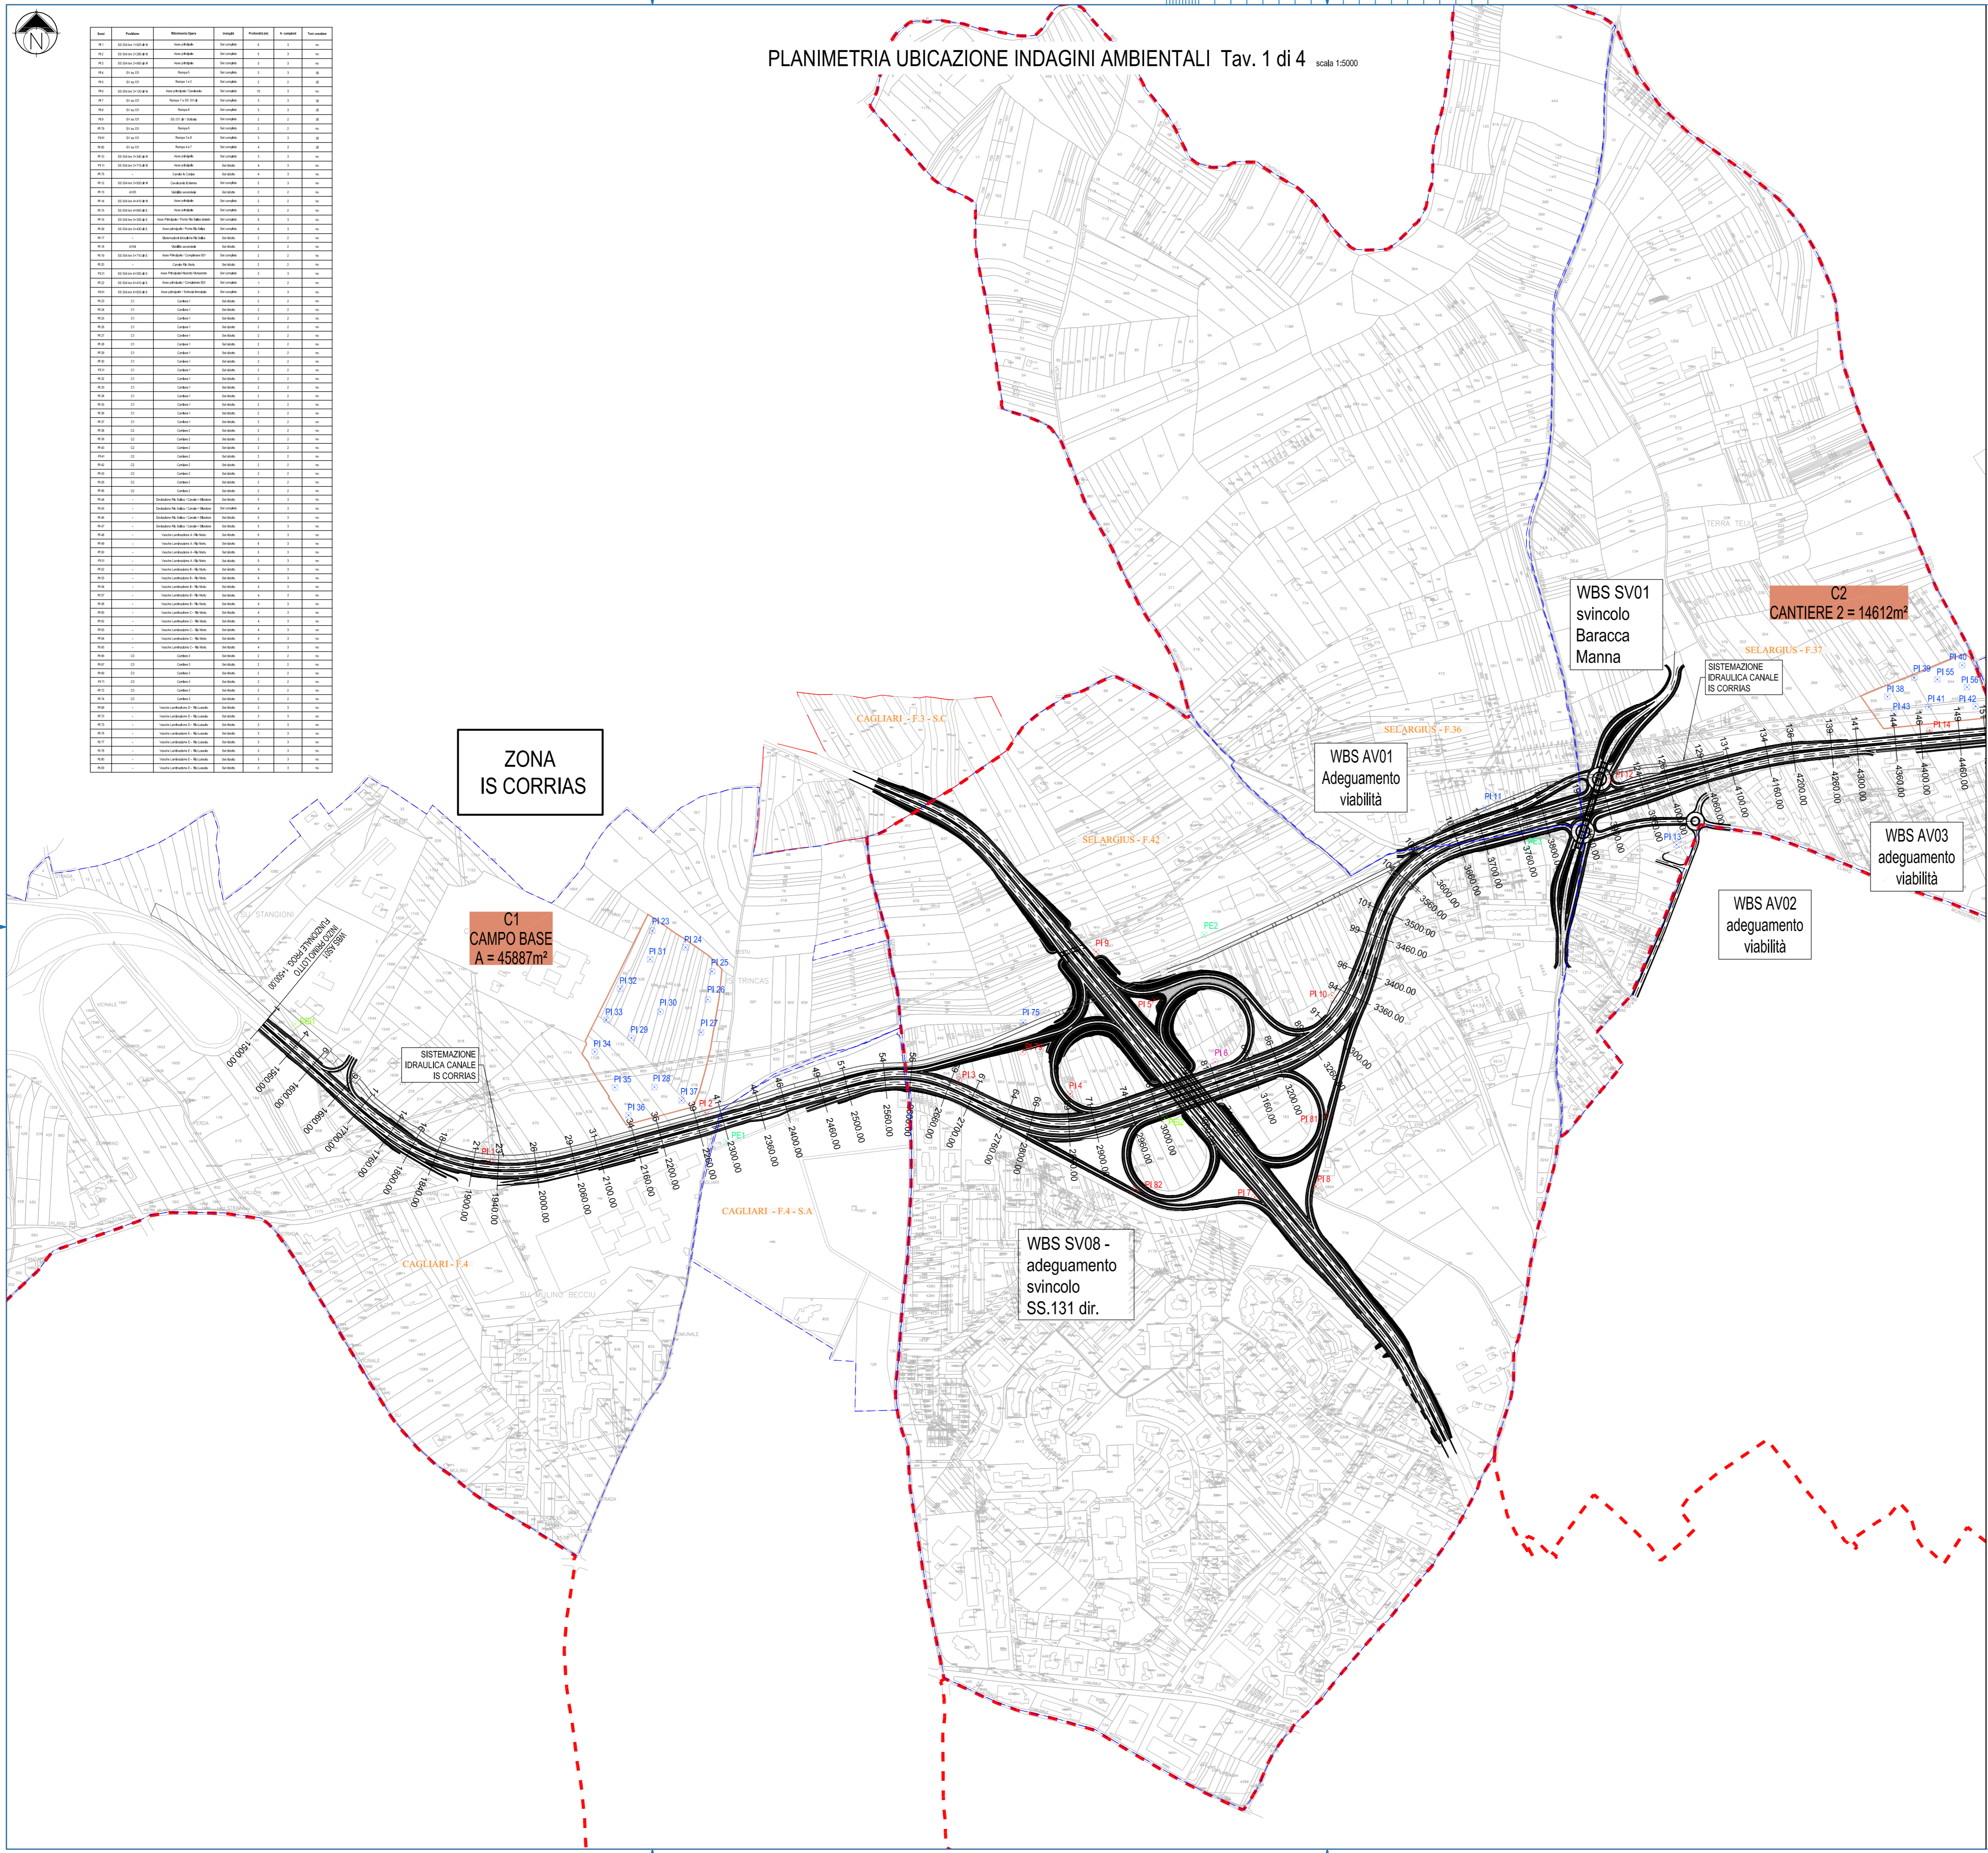

- LEGENDA INDAGINI AMBIENTALI**
- PE n° SONDAGGIO PP GIA' EFFETTUATO (Novembre 2015)
 - PEI n° SONDAGGIO PD GIA' EFFETTUATO (Febbraio 2016)
 - PI n° SONDAGGIO NECESSARIO AI SENSI DEL DPR 120/2017, SET COMPLETO ESEGUITO CON CAROTAGGIO
 - PI n° SONDAGGIO NECESSARIO AI SENSI DEL DPR 120/2017, SET COMPLETO ESEGUITO CON SCAVO ESPLORATIVO
 - PI n° SONDAGGIO NECESSARIO AI SENSI DEL DPR 120/2017, SET RIDOTTO ESEGUITO CON SCAVO ESPLORATIVO

- LEGENDA**
- CONFINI COMUNALI
 - FOGLI MAPPA

Anas SpA
 Direzione Centrale Progettazione
 CUP F2602000340001 CIG 652449686B

GARA CA 08/15 - NUOVA SS 554 CAGLIARITANA
 ADEGUAMENTO DELL'ASSE ATTREZZATO URBANO ED ELIMINAZIONE DELLE INTERSEZIONI A RASO DAL KM 1+500 AL KM 11+850

OFFERTA TECNICA
ASSE STRADALE PRINCIPALE
CANTIERIZZAZIONE
PIANO DI GESTIONE MATERIE
 Planimetria ubicazione indagini ambientali. Tav. 1 di 4

CODICE PROGETTO		CODICE ELABORATO				SCALA	DATA	CODICE ELABORATO DI OFFERTA
progetto	liv. numero	campo 1	campo 2	campo 3	campo 4	rev		
DPCA06	D1501	T00	CA06	CAN	PP04	B	1:5000	07/12/2017

CONCORRENTE:

ASTALDI

PROGETTISTA INDICATO COSTITUENDO R.T.P.
 Capogruppo Mandataria R.T.P. **SWS** Mandante **ASTALDI** Mandante **ING. FRANCESCA LEO**

RESPONSABILE DELL'INTEGRAZIONE FRA LE PRESTAZIONI SPECIALISTICHE
 Ing. Paolo Cucino

RESPONSABILE ELABORATO
 Ing. Francesca Leo