




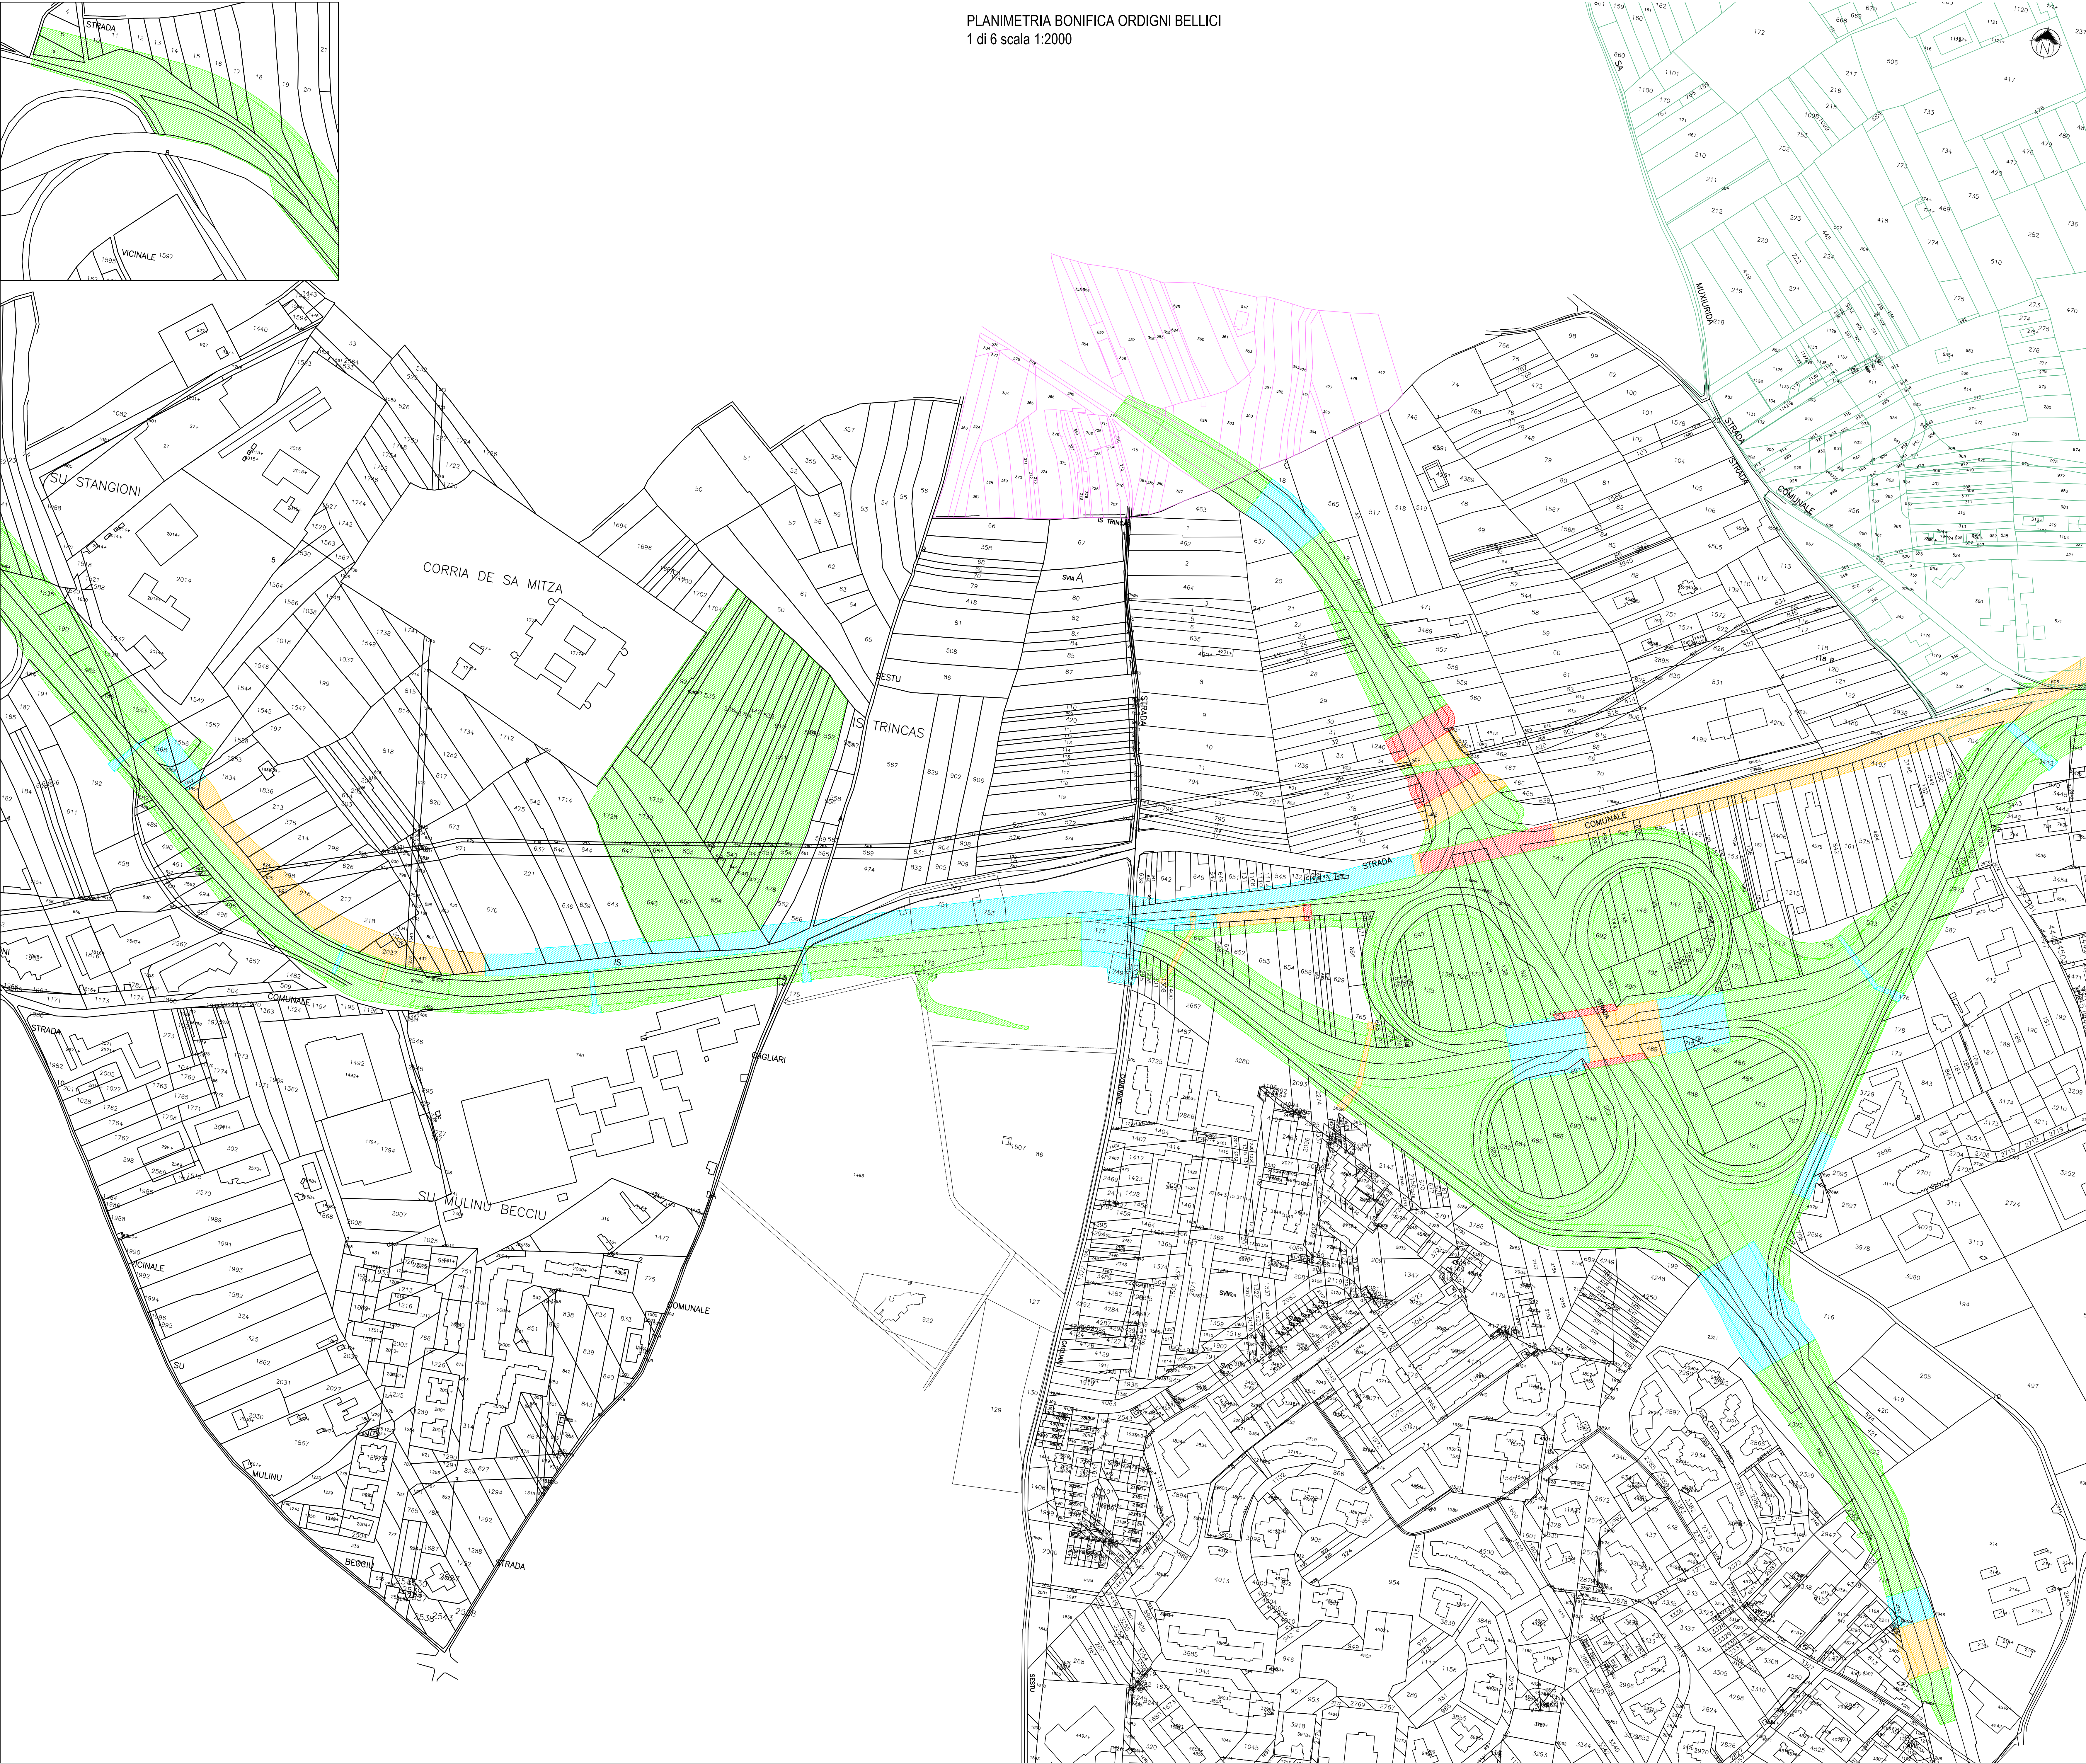

PLANIMETRIA BONIFICA ORDIGNI BELlici
1 di 6 scala 1:2000

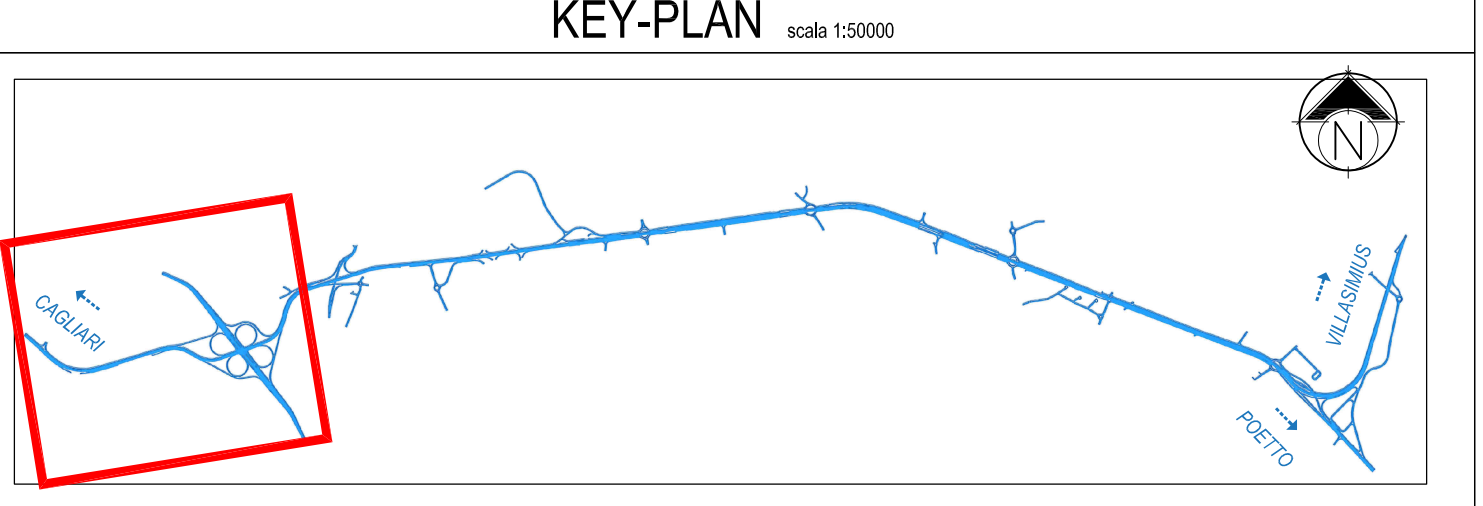

LEGENDA	
	bonifica in profondità fino a m. -3,00 dal p.c.
	bonifica in profondità fino a m. -5,00 dal p.c.
	bonifica in profondità fino a m. -7,00 dal p.c.
	bonifica in profondità maggiore di m. -7,00 dal p.c.

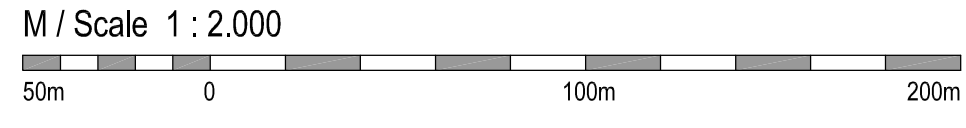



Anas SpA
Direzione Centrale Progettazione
CUP: F2602000340001 C/KC: 65244968B



GARA CA 08/15 - NUOVA SS 554 CAGLIARITANA
ADEGUAMENTO DELL'ASSE ATTREZZATO URBANO ED ELIMINAZIONE
DELLE INTERSEZIONI A RASO DAL KM 1+500 AL KM 11+850

PROGETTO DEFINITIVO
ASSE STRADALE PRINCIPALE
CANTIERIZZAZIONE
BONIFICA ORDIGNI BELlici
Planimetria. Tav. 1 di 6

CODICE PROGETTO		CODICE ELABORATO		SCALA		DATA
progetto	liv.	numero	campo 1	campo 2	campo 3	rev
DPCA06	D	1501	T00	CA07	CAN	PP01
				D		1:2000 03/05/2019

CONCORRENTE:



PROGETTISTA INDICATO COSTITUENDO R.T.P.
Capogruppo Mandataria R.T.P. **SWS**
Ing. Paolo Cudino

Mandante **ASTALDI**
ING. FRANCESCA LEO