
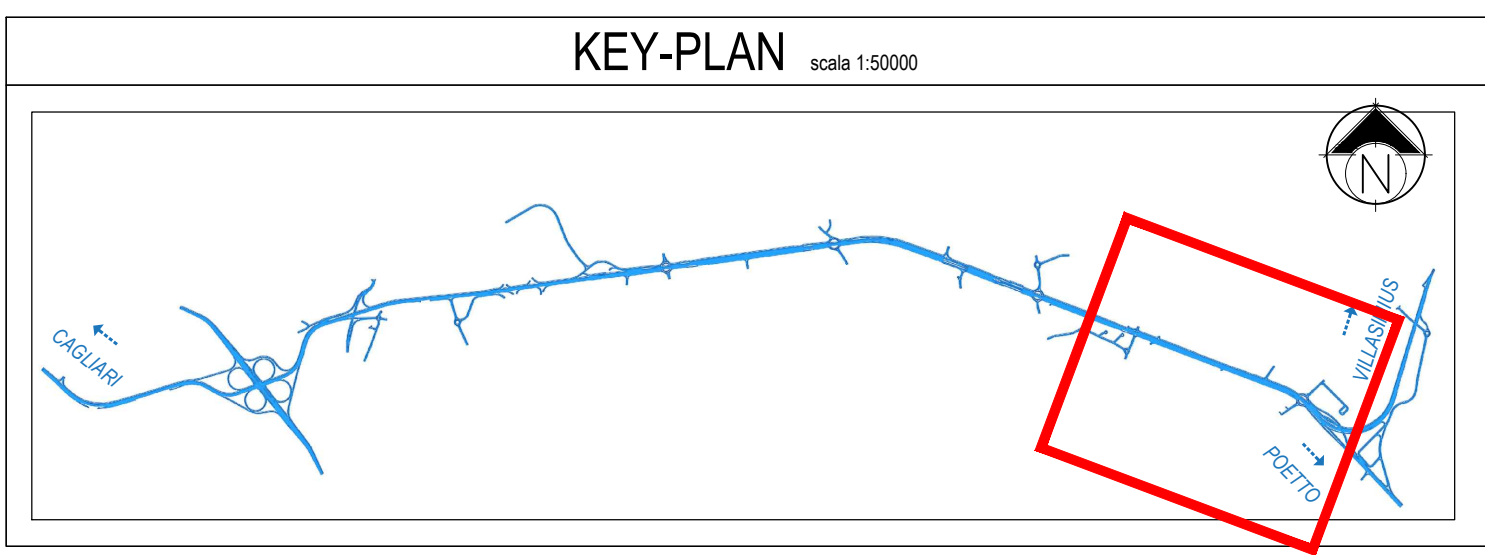


PLANIMETRIA BONIFICA ORDIGNI BELLCI
5 di 6 scala 1:2000

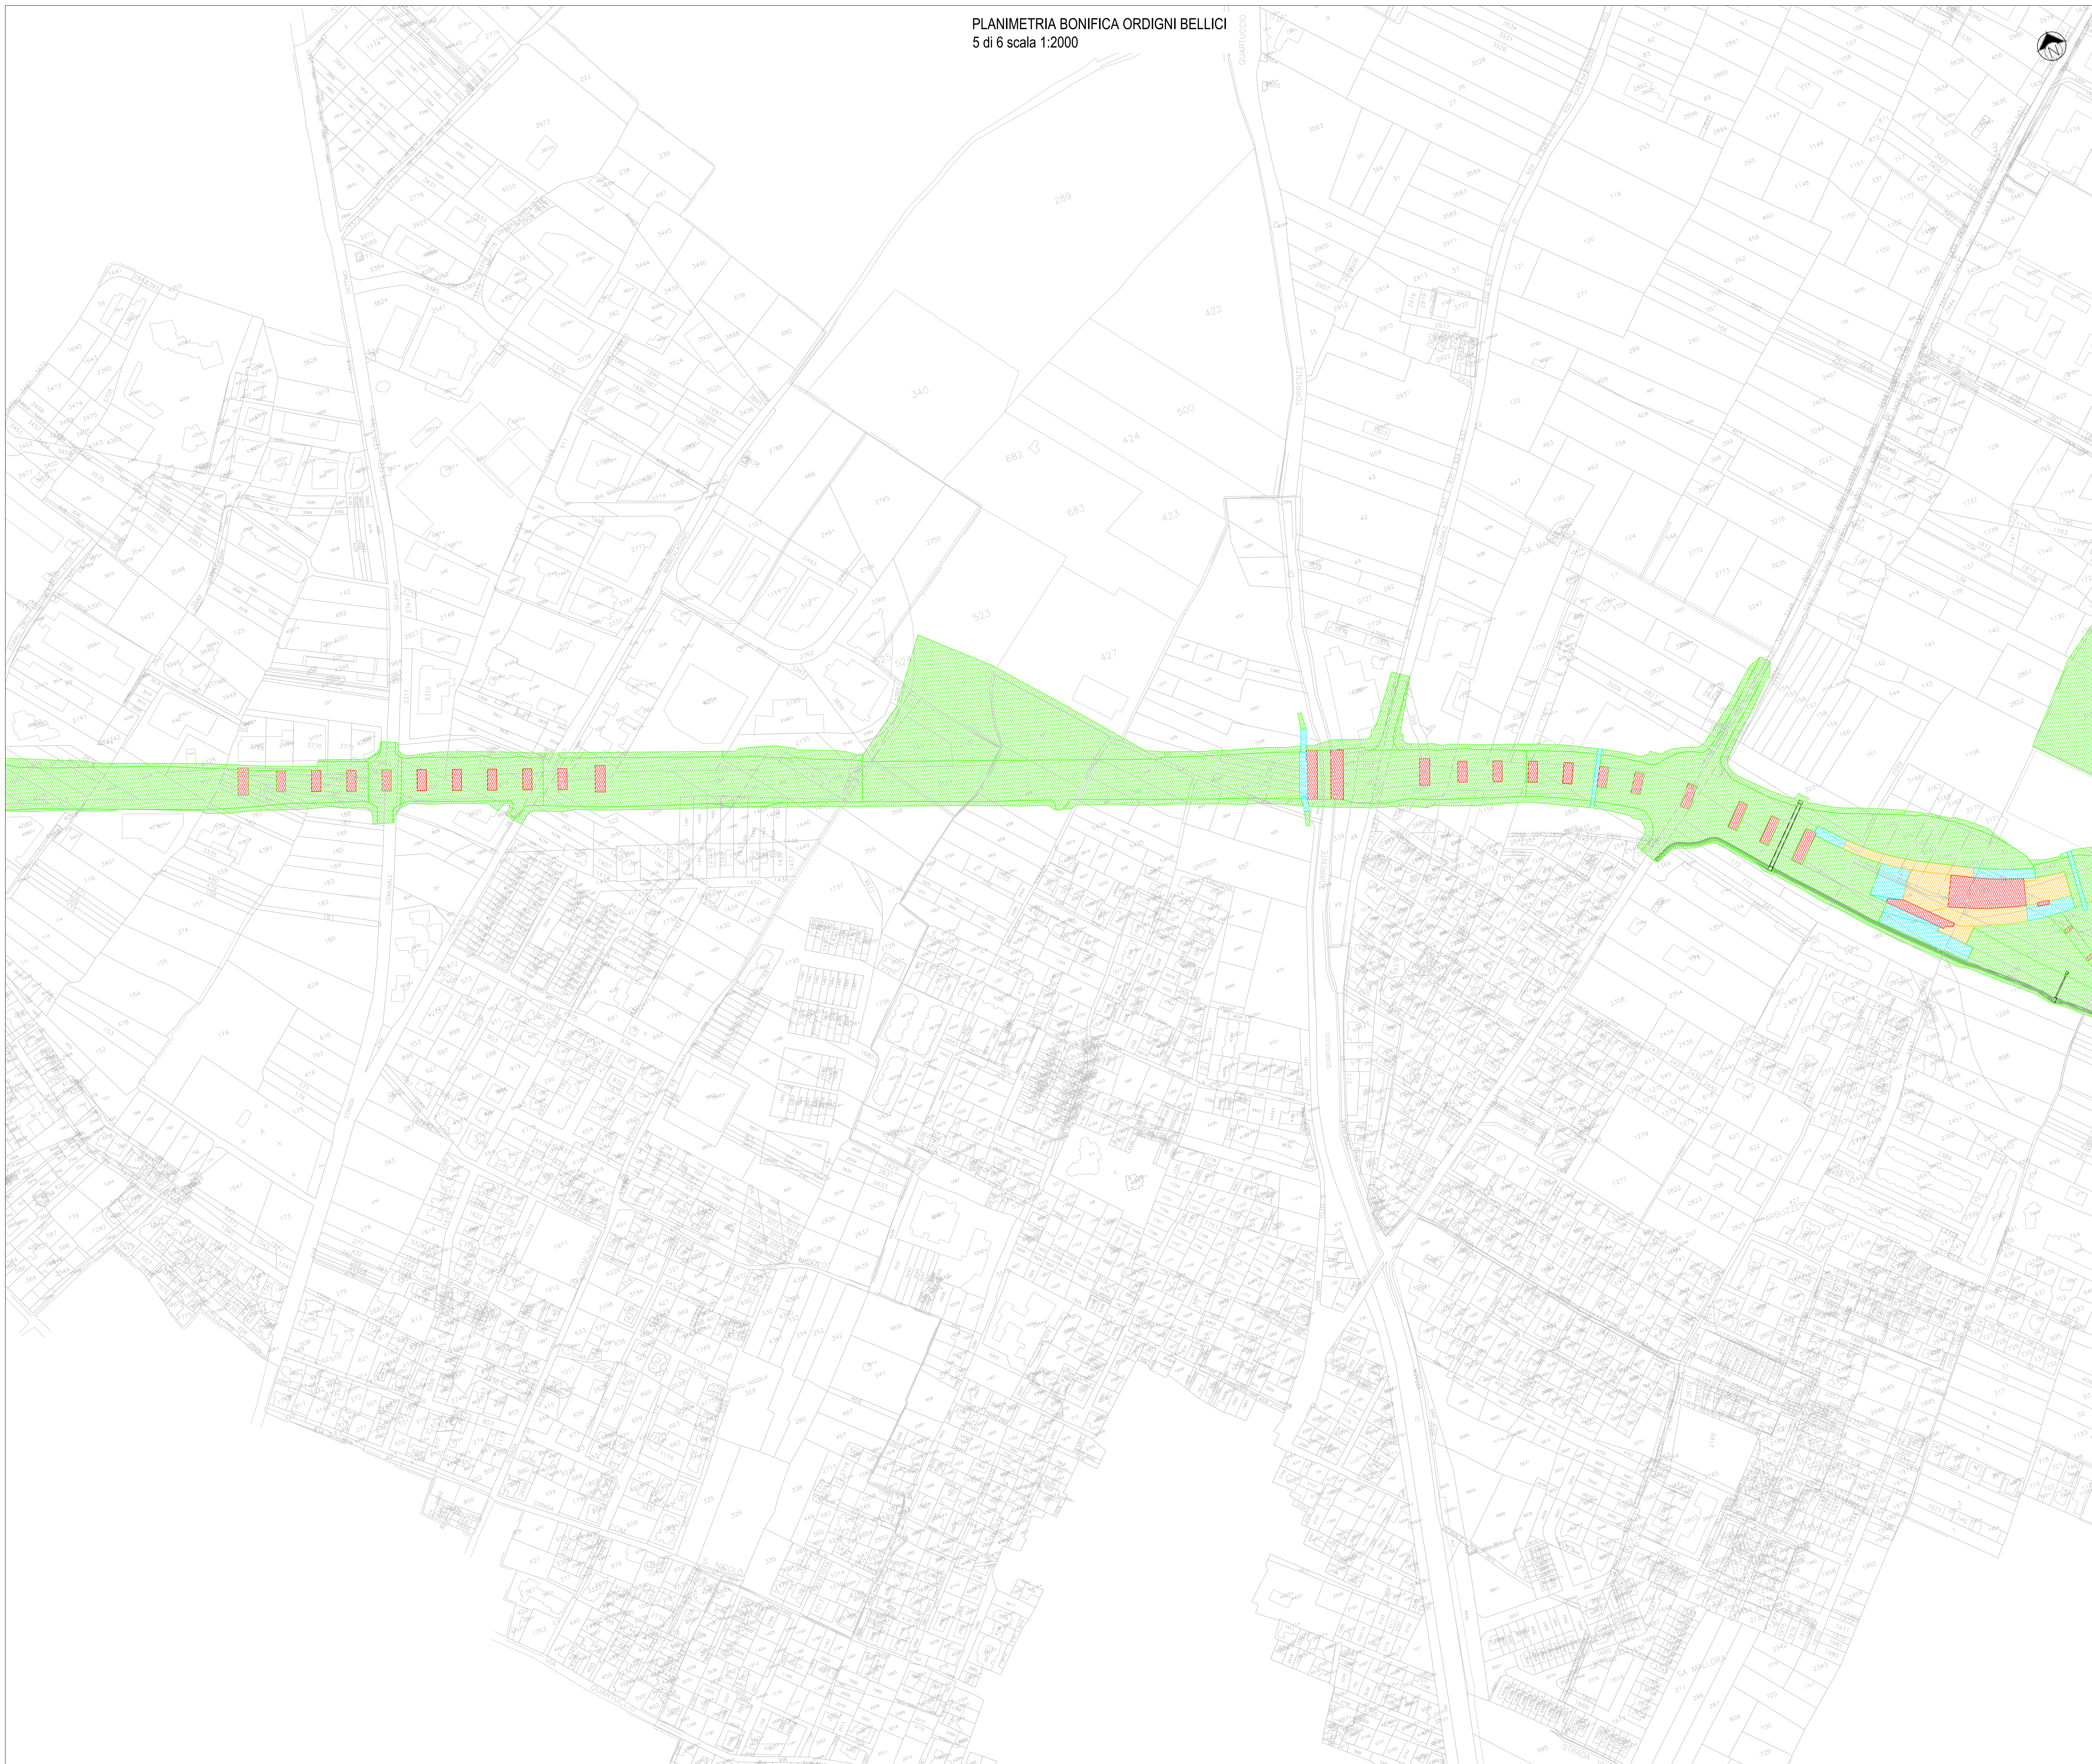

LEGENDA

- bonifica in profondità fino a m. -3.00 dal p.c.
- bonifica in profondità fino a m. -5.00 dal p.c.
- bonifica in profondità fino a m. -7.00 dal p.c.
- bonifica in profondità maggiore di m. -7.00 dal p.c.

M / Scale 1 : 2.000
50m 0 100m 200m

Anas SpA
Direzione Centrale Progettazione
Cap. P362000040001 P.G. 65349868

GARA CA 08/15 - NUOVA SS 554 CAGLIARITANA
ADEGUAMENTO DELL'ASSE ATTREZZATO URBANO ED ELIMINAZIONE
DELLE INTERSEZIONI A RASO DAL KM 1+500 AL KM 11+850

PROGETTO DEFINITIVO
ASSE STRADALE PRINCIPALE
CANTIERIZZAZIONE
BONIFICA ORDIGNI BELLCI
Planimetria. Tav. 5 di 6

CODICE PROGETTO		CODICE ELABORATO				SCALA	DATA
progetto	liv.	numero	campo 1	campo 2	campo 3	campo 4	rev.
DPCA 06	D	1501	T00	CA07	CAN	PP05	D
							1:2000 03/05/2019

CONCORRENTE:

ASTALDI

PROGETTISTA INDICATO COSTITUENDO R.T.P.
Capogruppo Mandataria R.T.P. Mandante Mandante

SWS **ASTALDI** ING. FRANCESCA LEO

RESPONSABILE DELL'INTEGRAZIONE
FRA LE PRESTAZIONI SPECIALISTICHE
Ing. Paolo Cucino

RESPONSABILE ELABORATO
Ing. Paolo Cucino