

B



A

B

DIAGRAMMA DI VERIFICA GEOMETRICA COMPLESSIVA DEL RAMPA BIDIREZIONALE

Stile

Scala X 1:1000.000

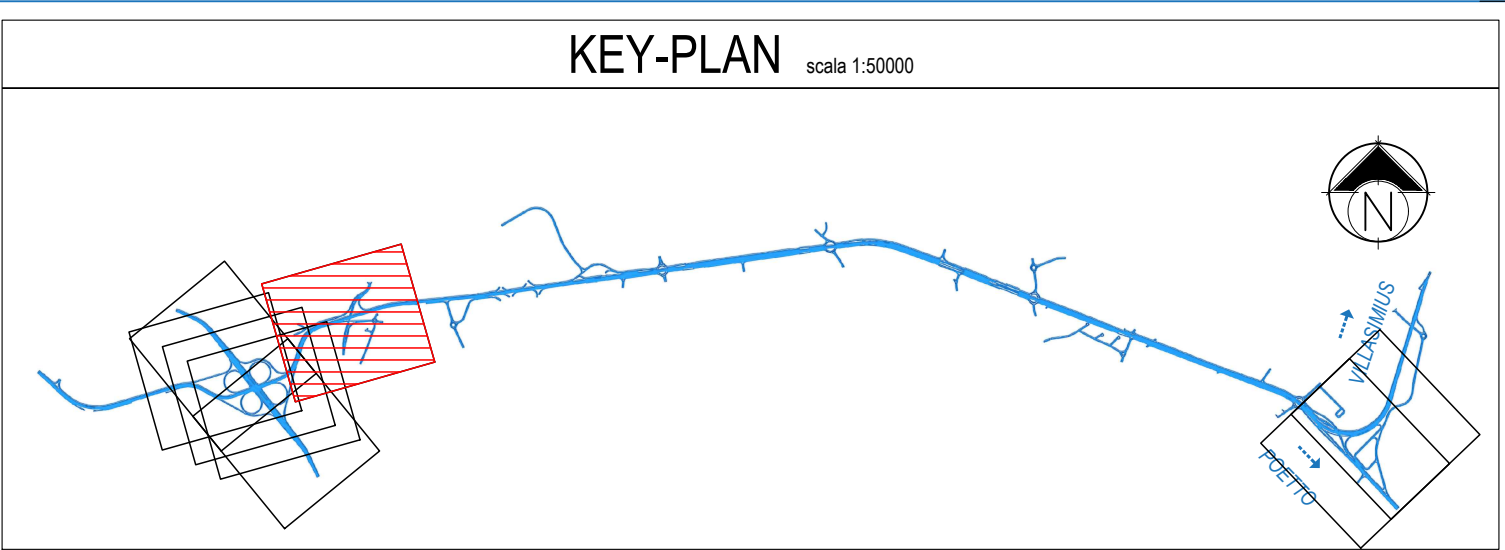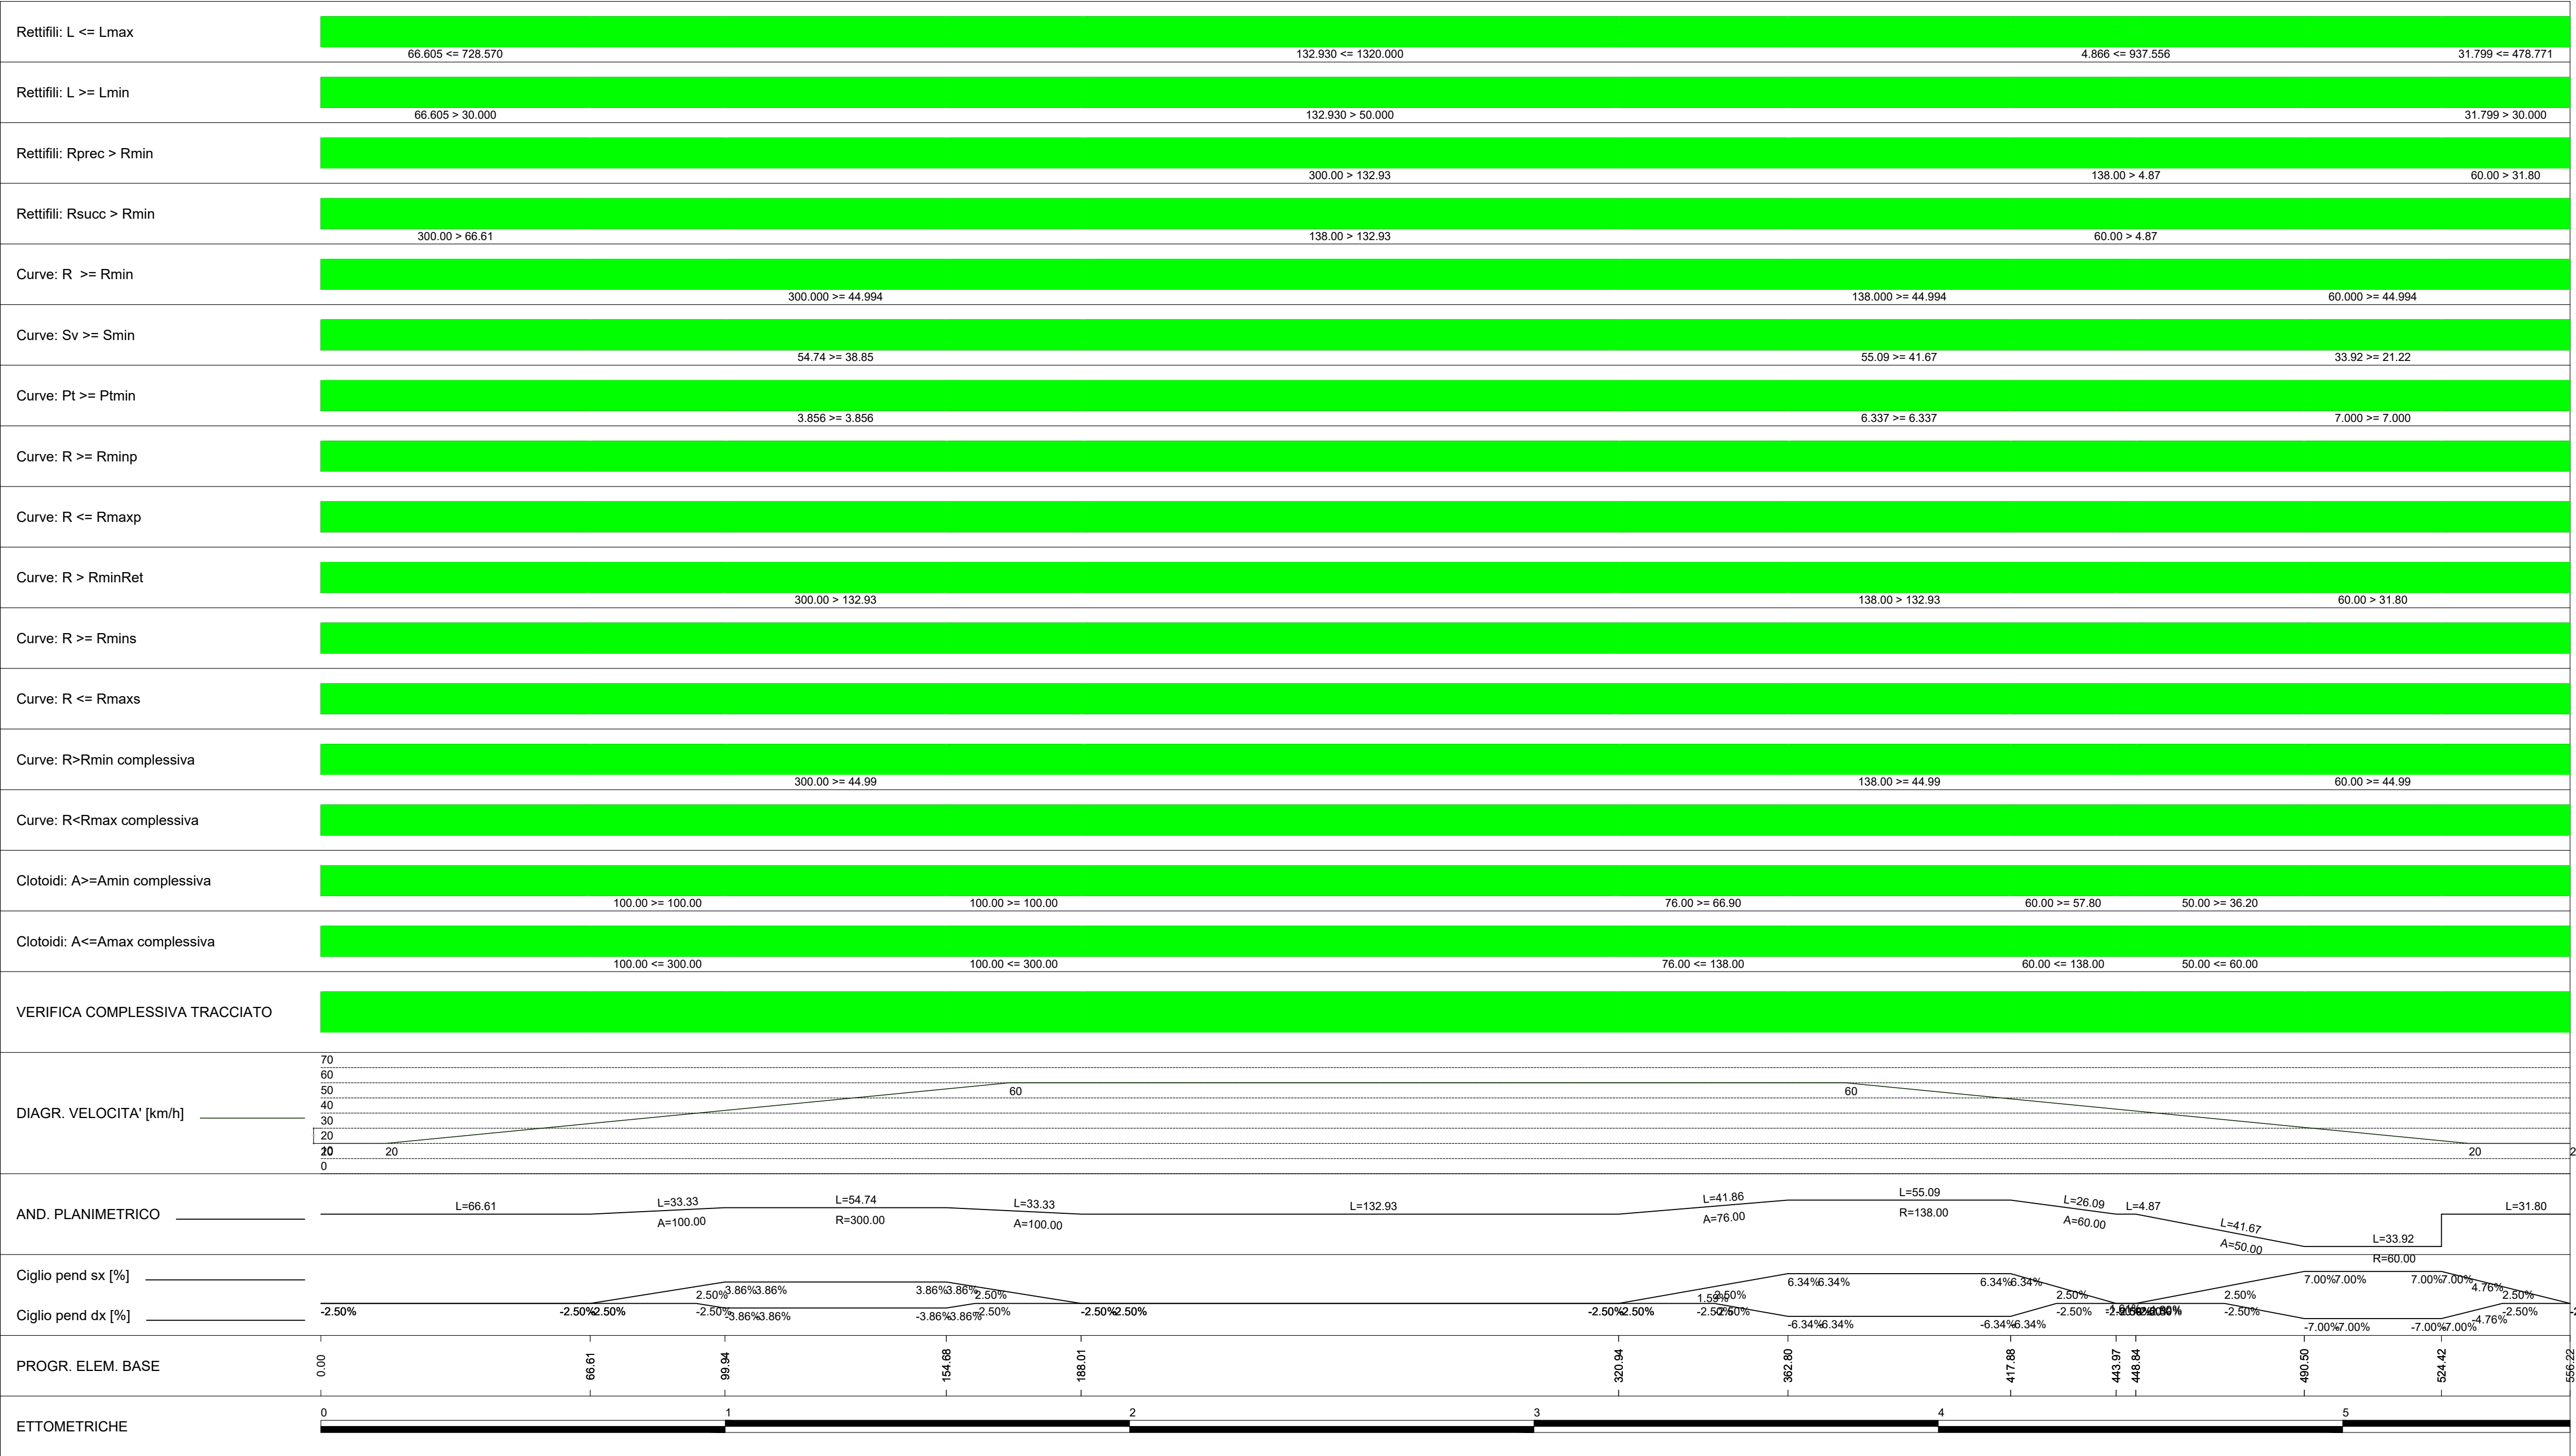



Anas SpA
Direzione Centrale Progettazione



F2602000340001



652449686B



GARA CA 08/15 - NUOVA SS 554 CAGLIARITANA

ADEGUAMENTO DELL'ASSE ATTREZZATO URBANO ED ELIMINAZIONE DELLE INTERSEZIONI A RASO DAL KM 1+500 AL KM 11+850

PROGETTO DEFINITIVO

SVINCOLI

PROGETTO STRADALE

SVINCOLO BARACCA MANNA - km.3+900 (SV01)

Diagramma di verifica geometrica complessiva del tracciato. Rampa bidirezionale

CODICE PROGETTO

progetto

D P C A 0 6

CODICE ELABORATO

liv. numero

D 1 5 0 1

campo 1

V 0 2

campo 2

P S 0 4

campo 3

T R A

campo 4

D G 1 2

rev

A

SCALA

-

DATA

03/05/2019

CONCORRENTE:



PROGETTISTA INDICATO COSTITUENDO R.T.P.

Capogruppo Mandataria R.T.P.

Mandante

Mandante





ING. FRANCESCA LEO

RESPONSABILE DELL'INTEGRAZIONE FRA LE PRESTAZIONI SPECIALISTICHE

Ing. Paolo Cucino

RESPONSABILE ELABORATO

Ing. Paolo Cucino