

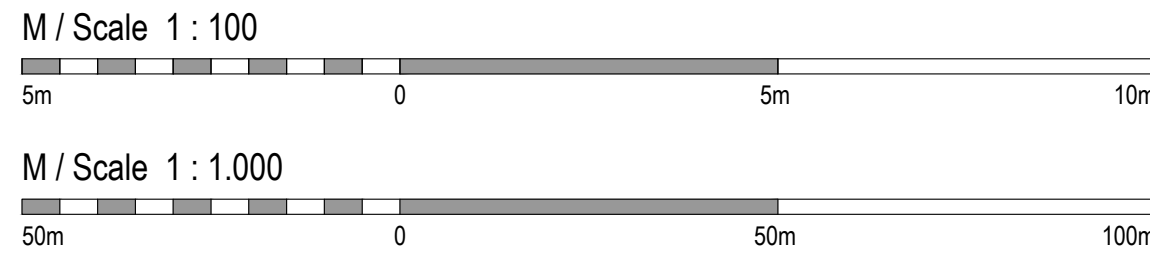
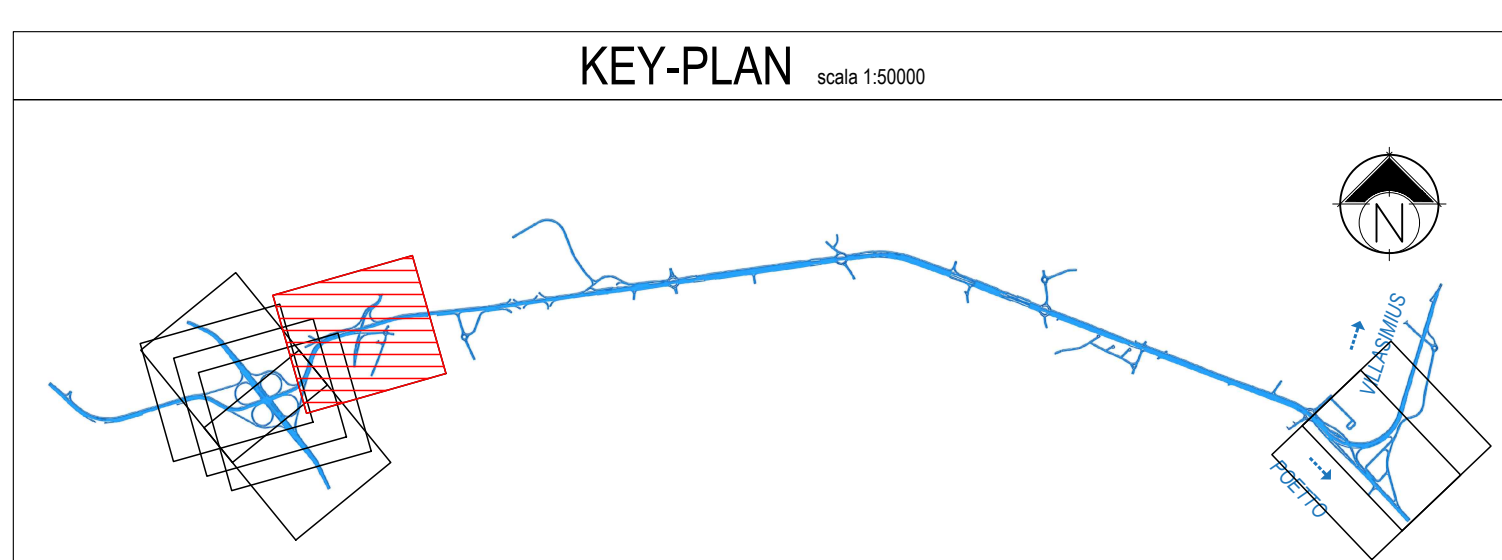


B

A

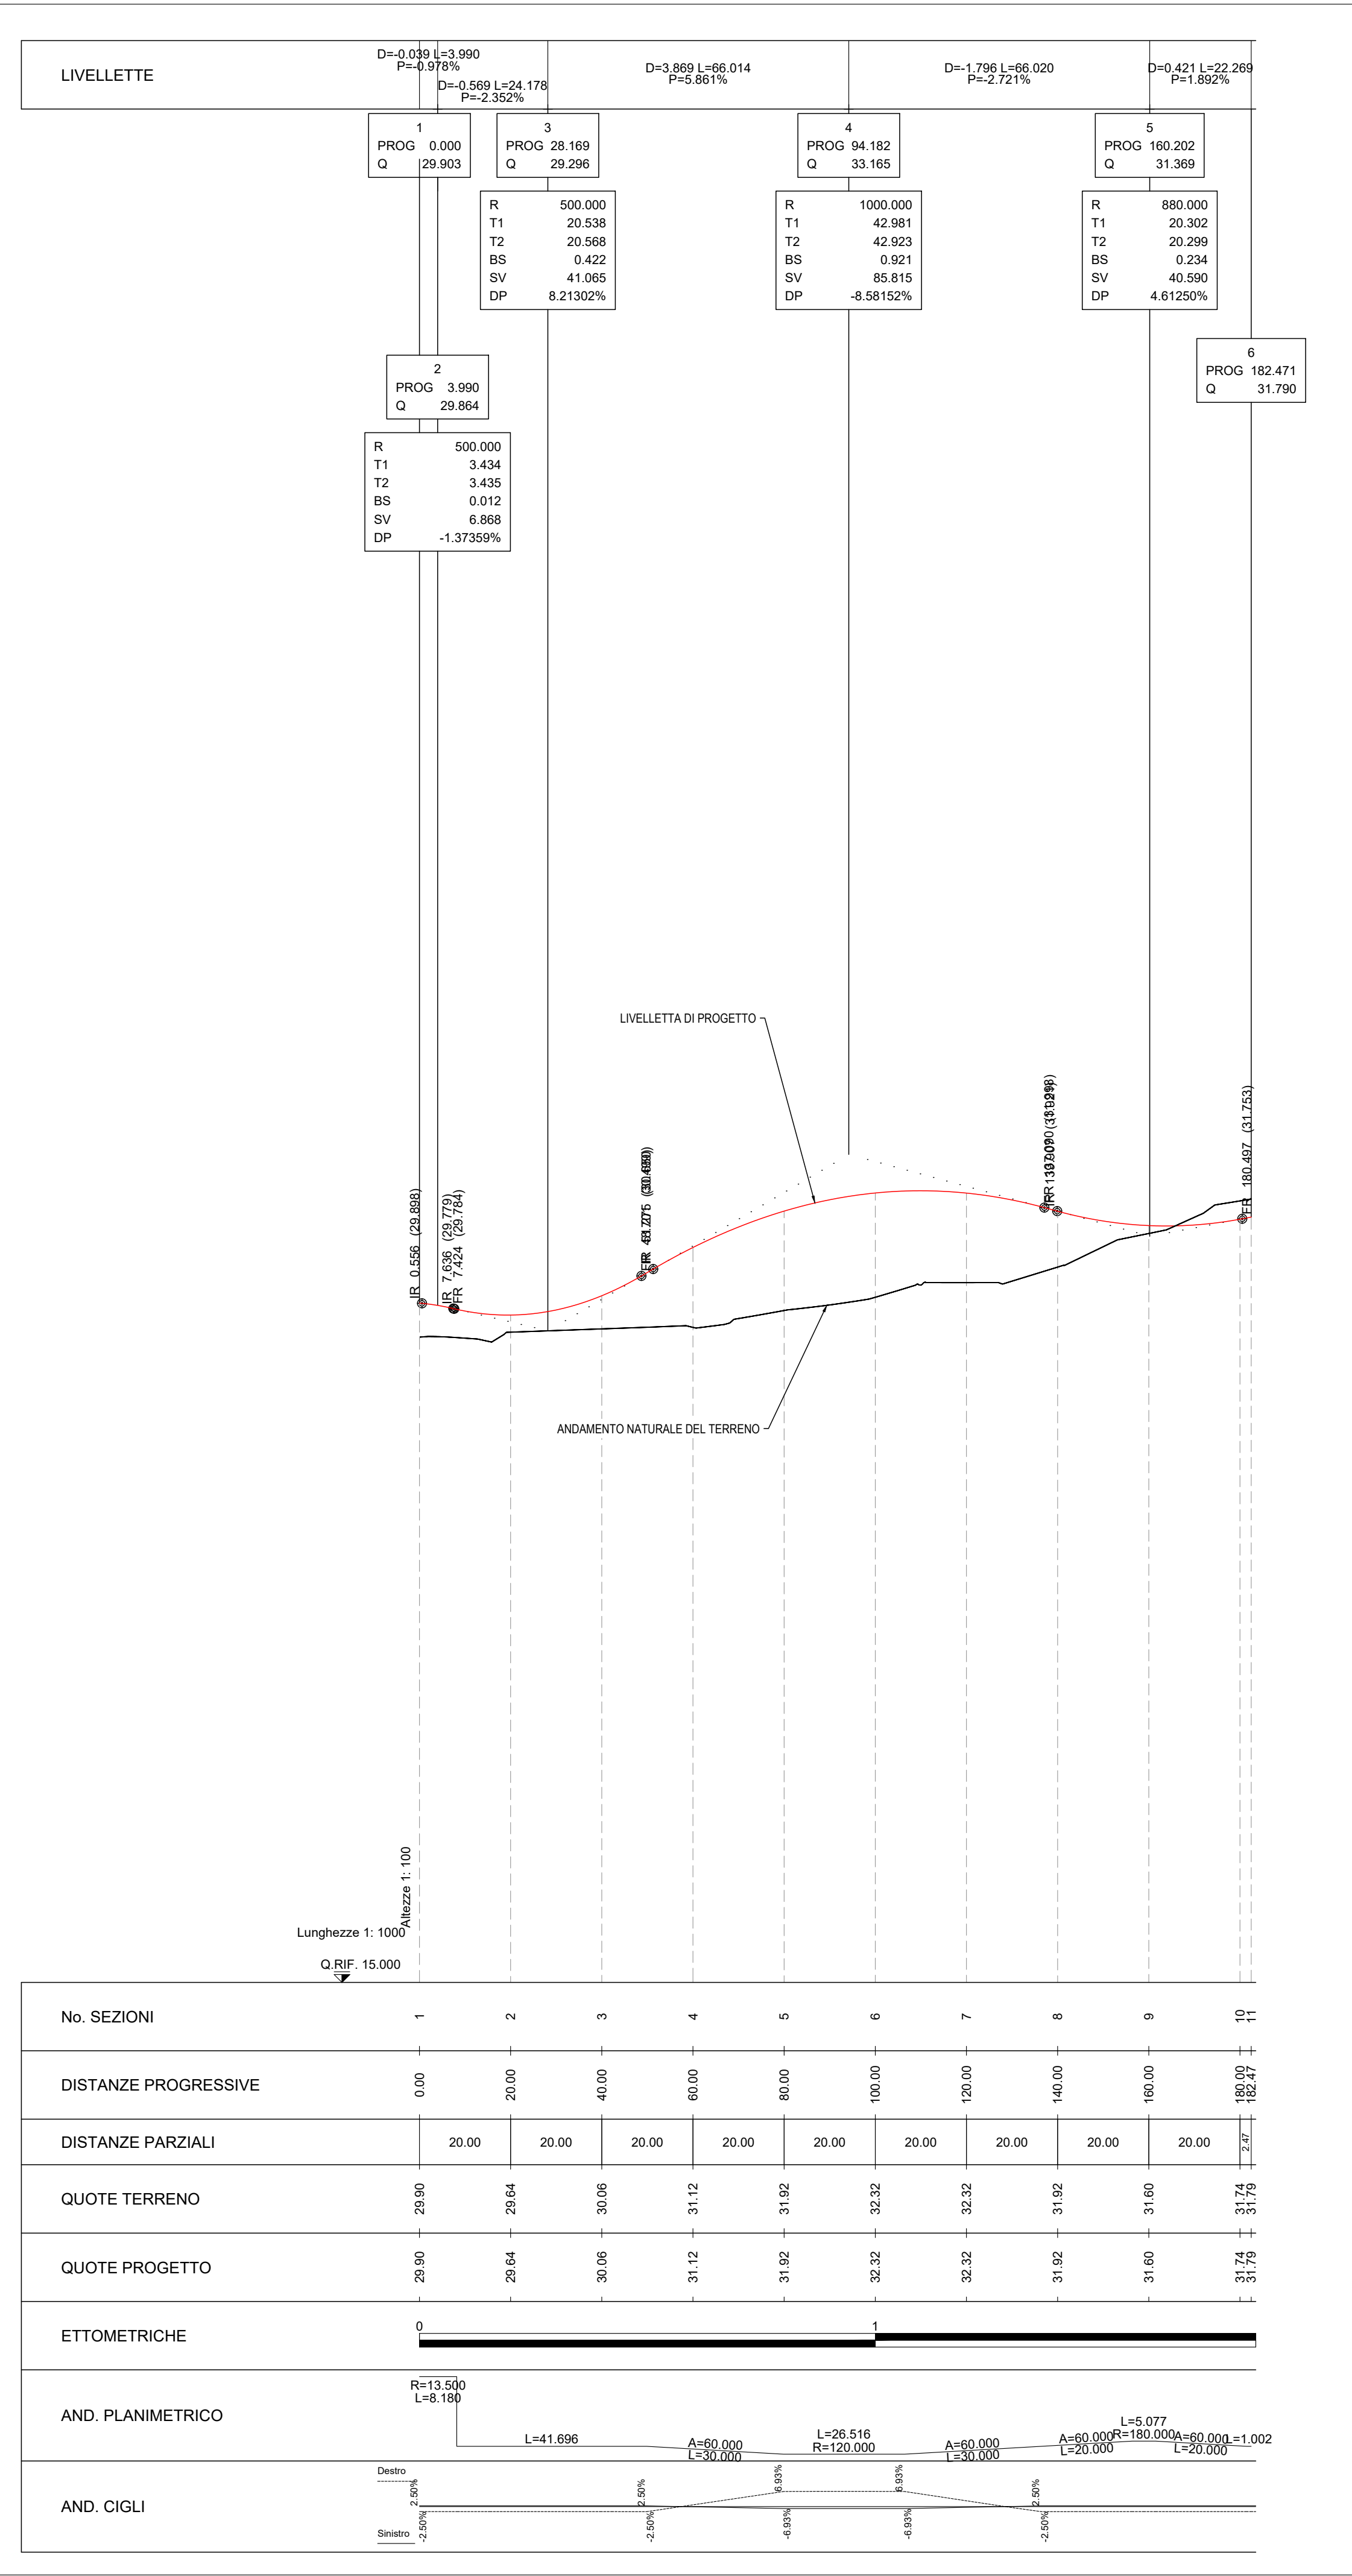

Anas SpA
Direzione Centrale Progettazione
CUP F2602000340001 CIG 652449686B

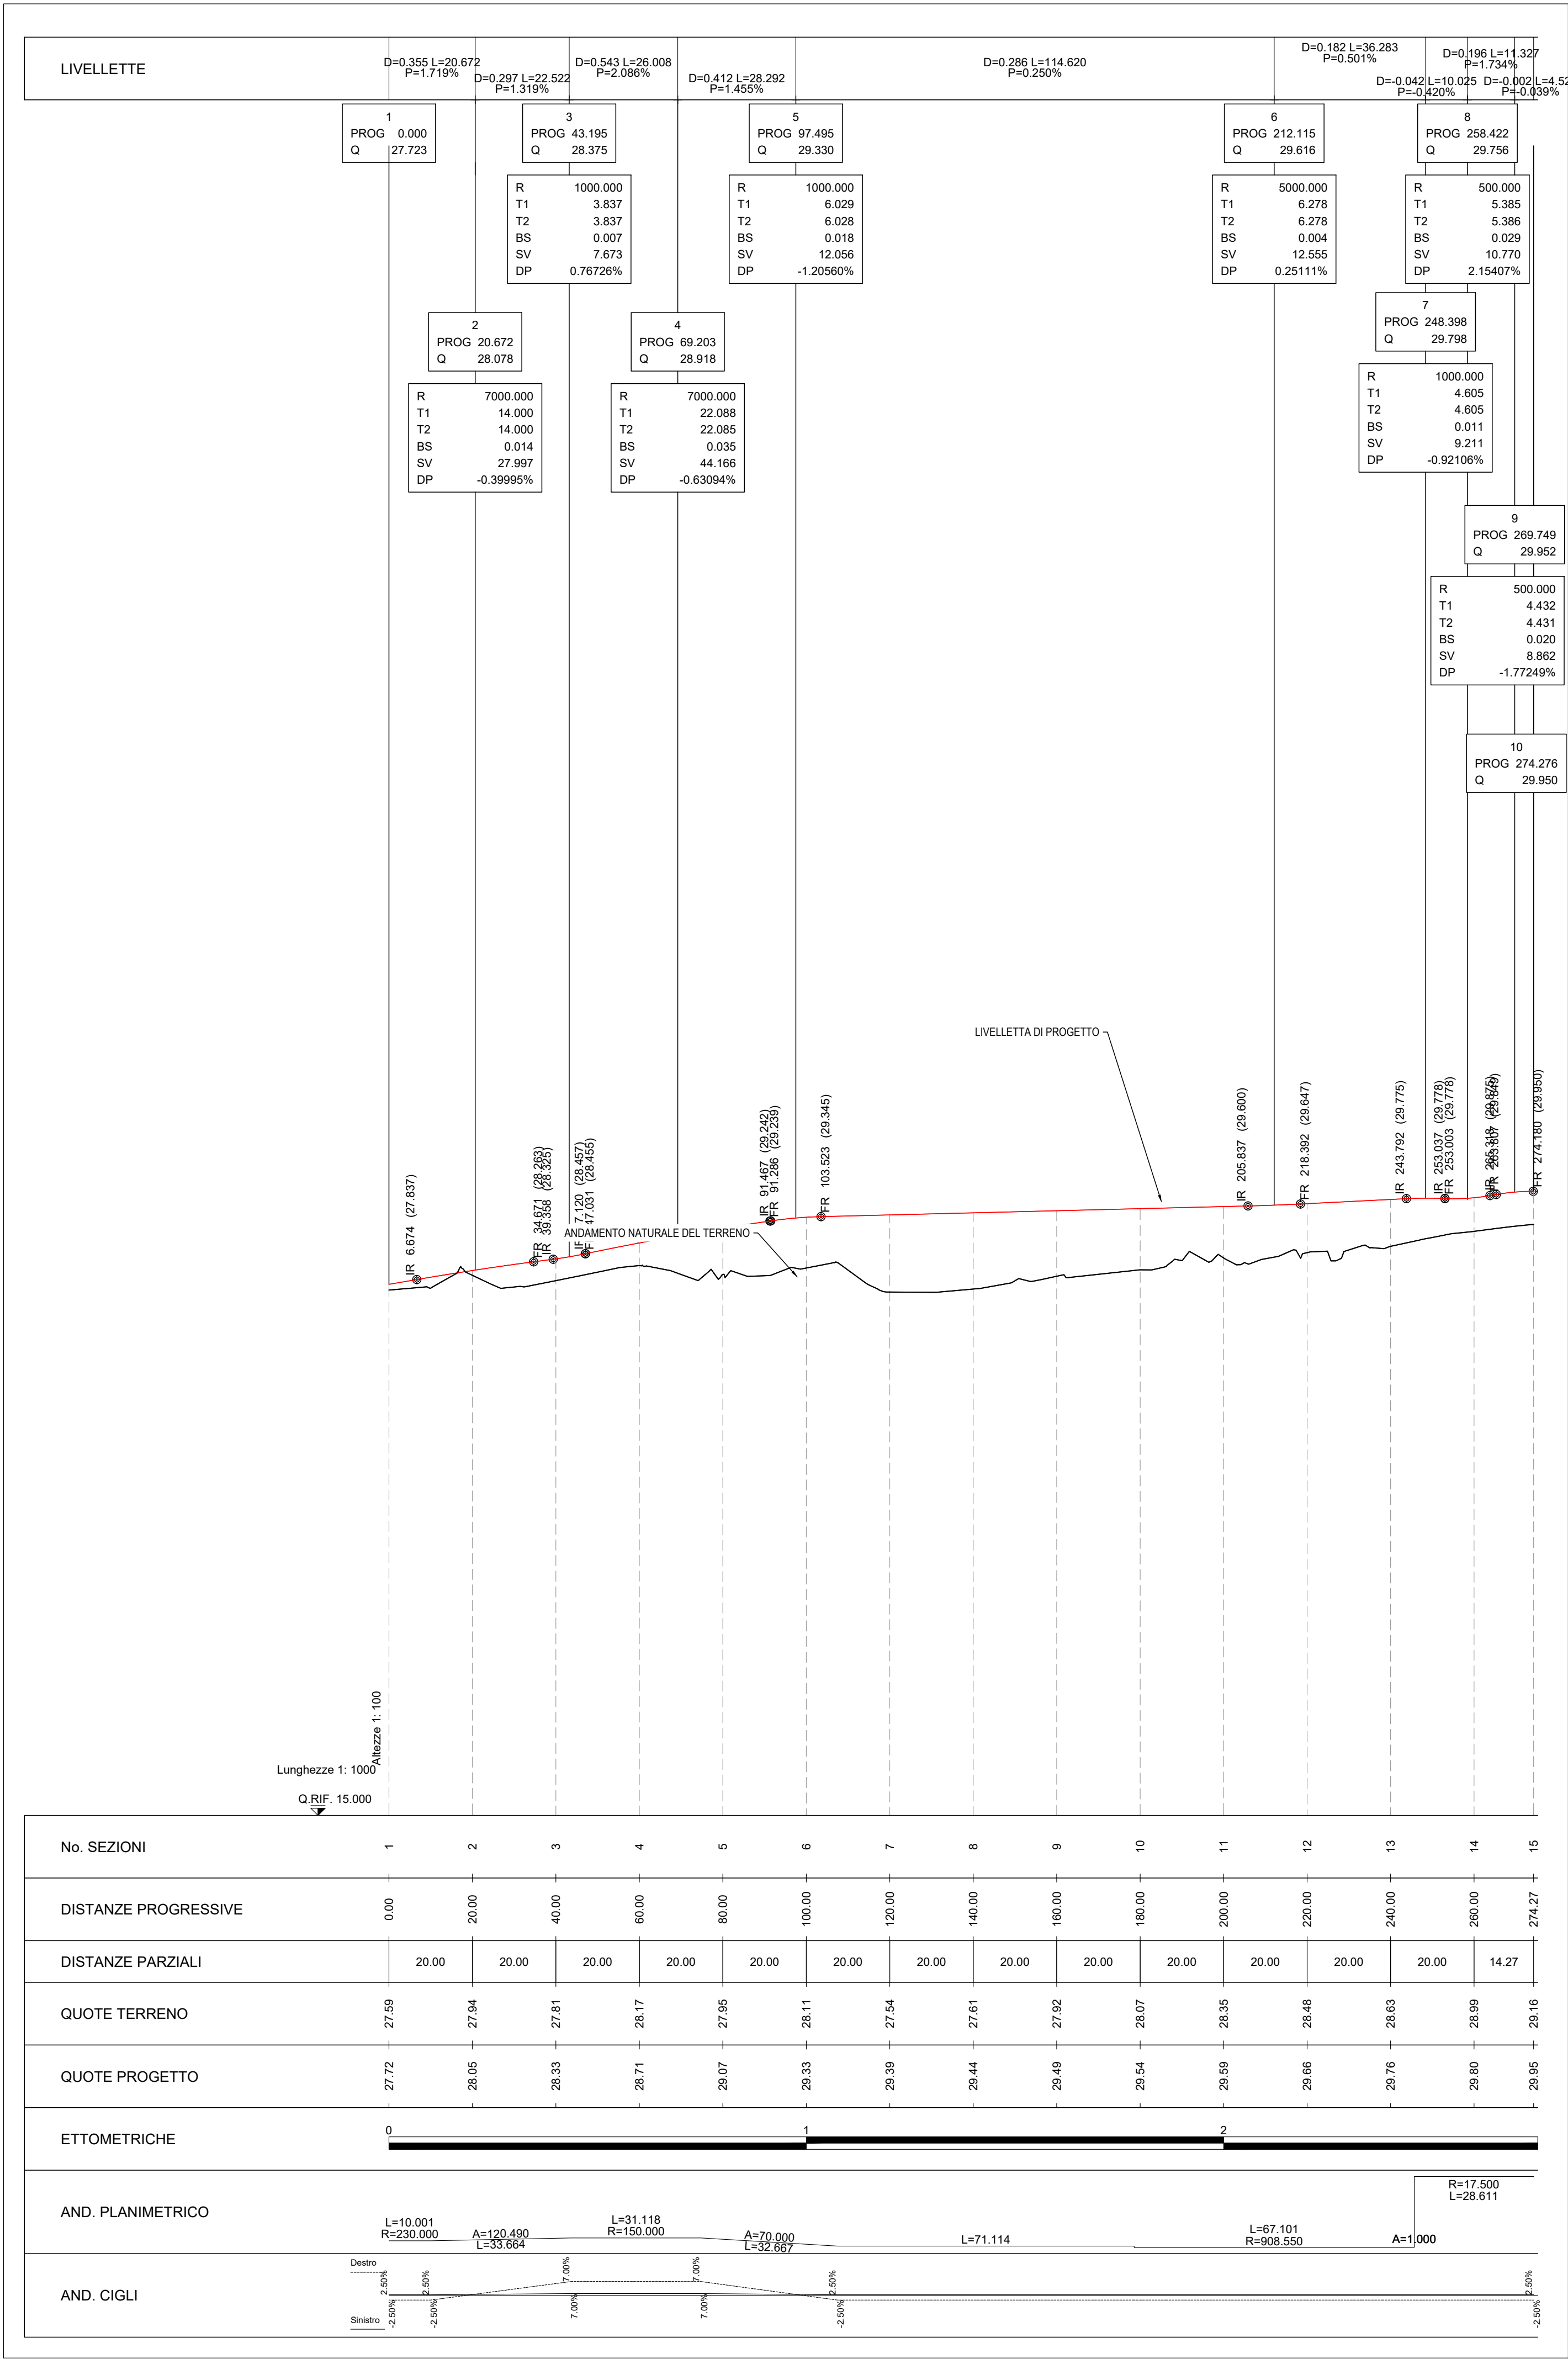

GARA CA 08/15 - NUOVA SS 554 CAGLIARITANA
ADEGUAMENTO DELL'ASSE ATTREZZATO URBANO ED ELIMINAZIONE
DELLE INTERSEZIONI A RASO DAL KM 1+500 AL KM 11+850

PROGETTO DEFINITIVO

SVINCOLI
PROGETTO STRADALE
SVINCOLO BARACCA MANNA - Km 3+900 (SV01)
Profilo longitudinale Rampa 1 e 2

CODICE PROGETTO				CODICE ELABORATO				SCALA	DATA
progetto	Rev.	numero		campo 1	campo 2	campo 3	campo 4	rev	
DPCA 06	D	1501	V02	PS04	TRA	FP02	C	1:1000/100	03/05/19

CONCORRENTE:



PROGETTISTA INDICATO COSTITUENDO R.T.P.

Capogruppo Mandataria R.T.P.

SWS

RESPONSABILE DELL'INTEGRAZIONE
FRA LE PRESTAZIONI SPECIALISTICHE
Ing. Paolo Cucino

Mandante

ASTALDI

RESPONSABILE ELABORATO
Ing. Paolo Cucino

Mandante

ING. FRANCESCA LEO