
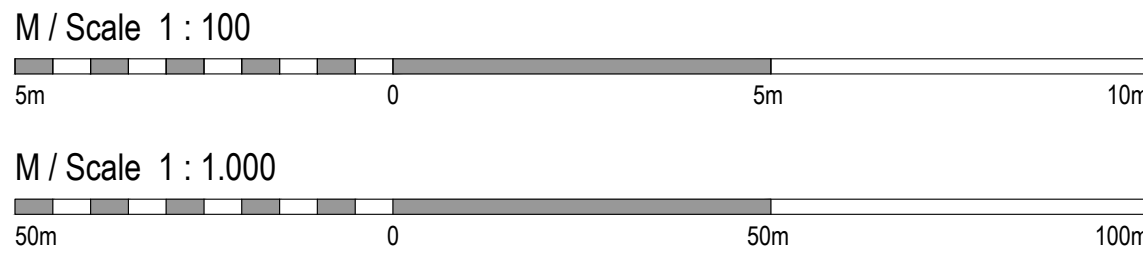
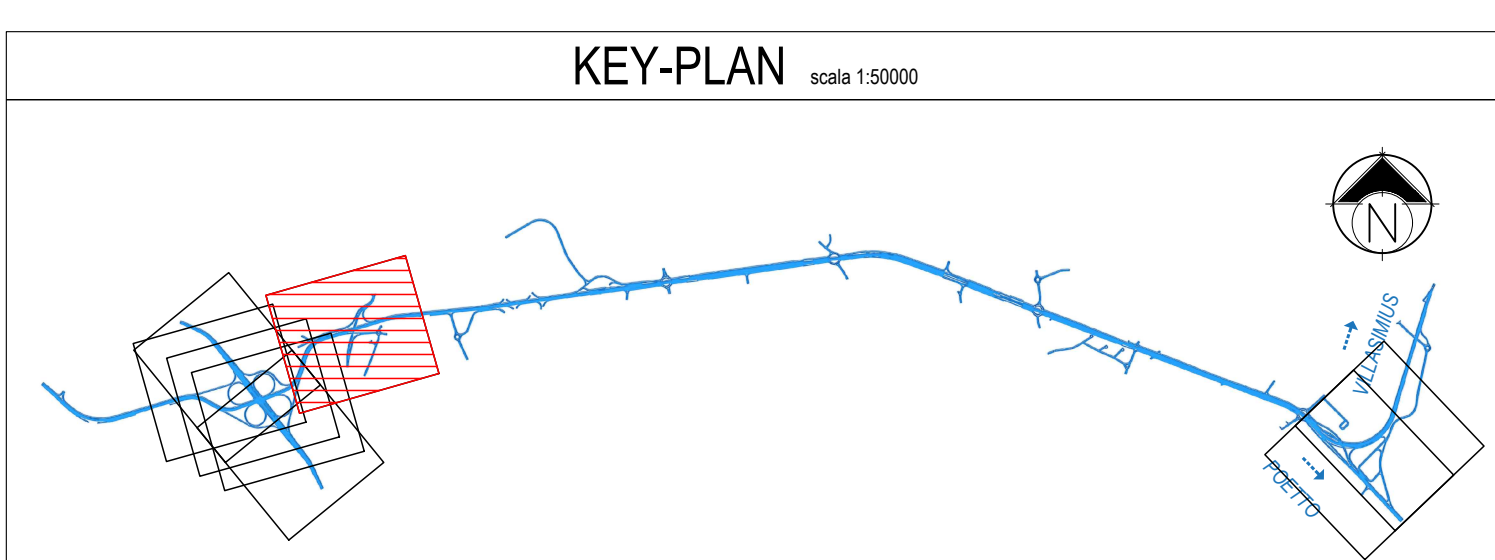
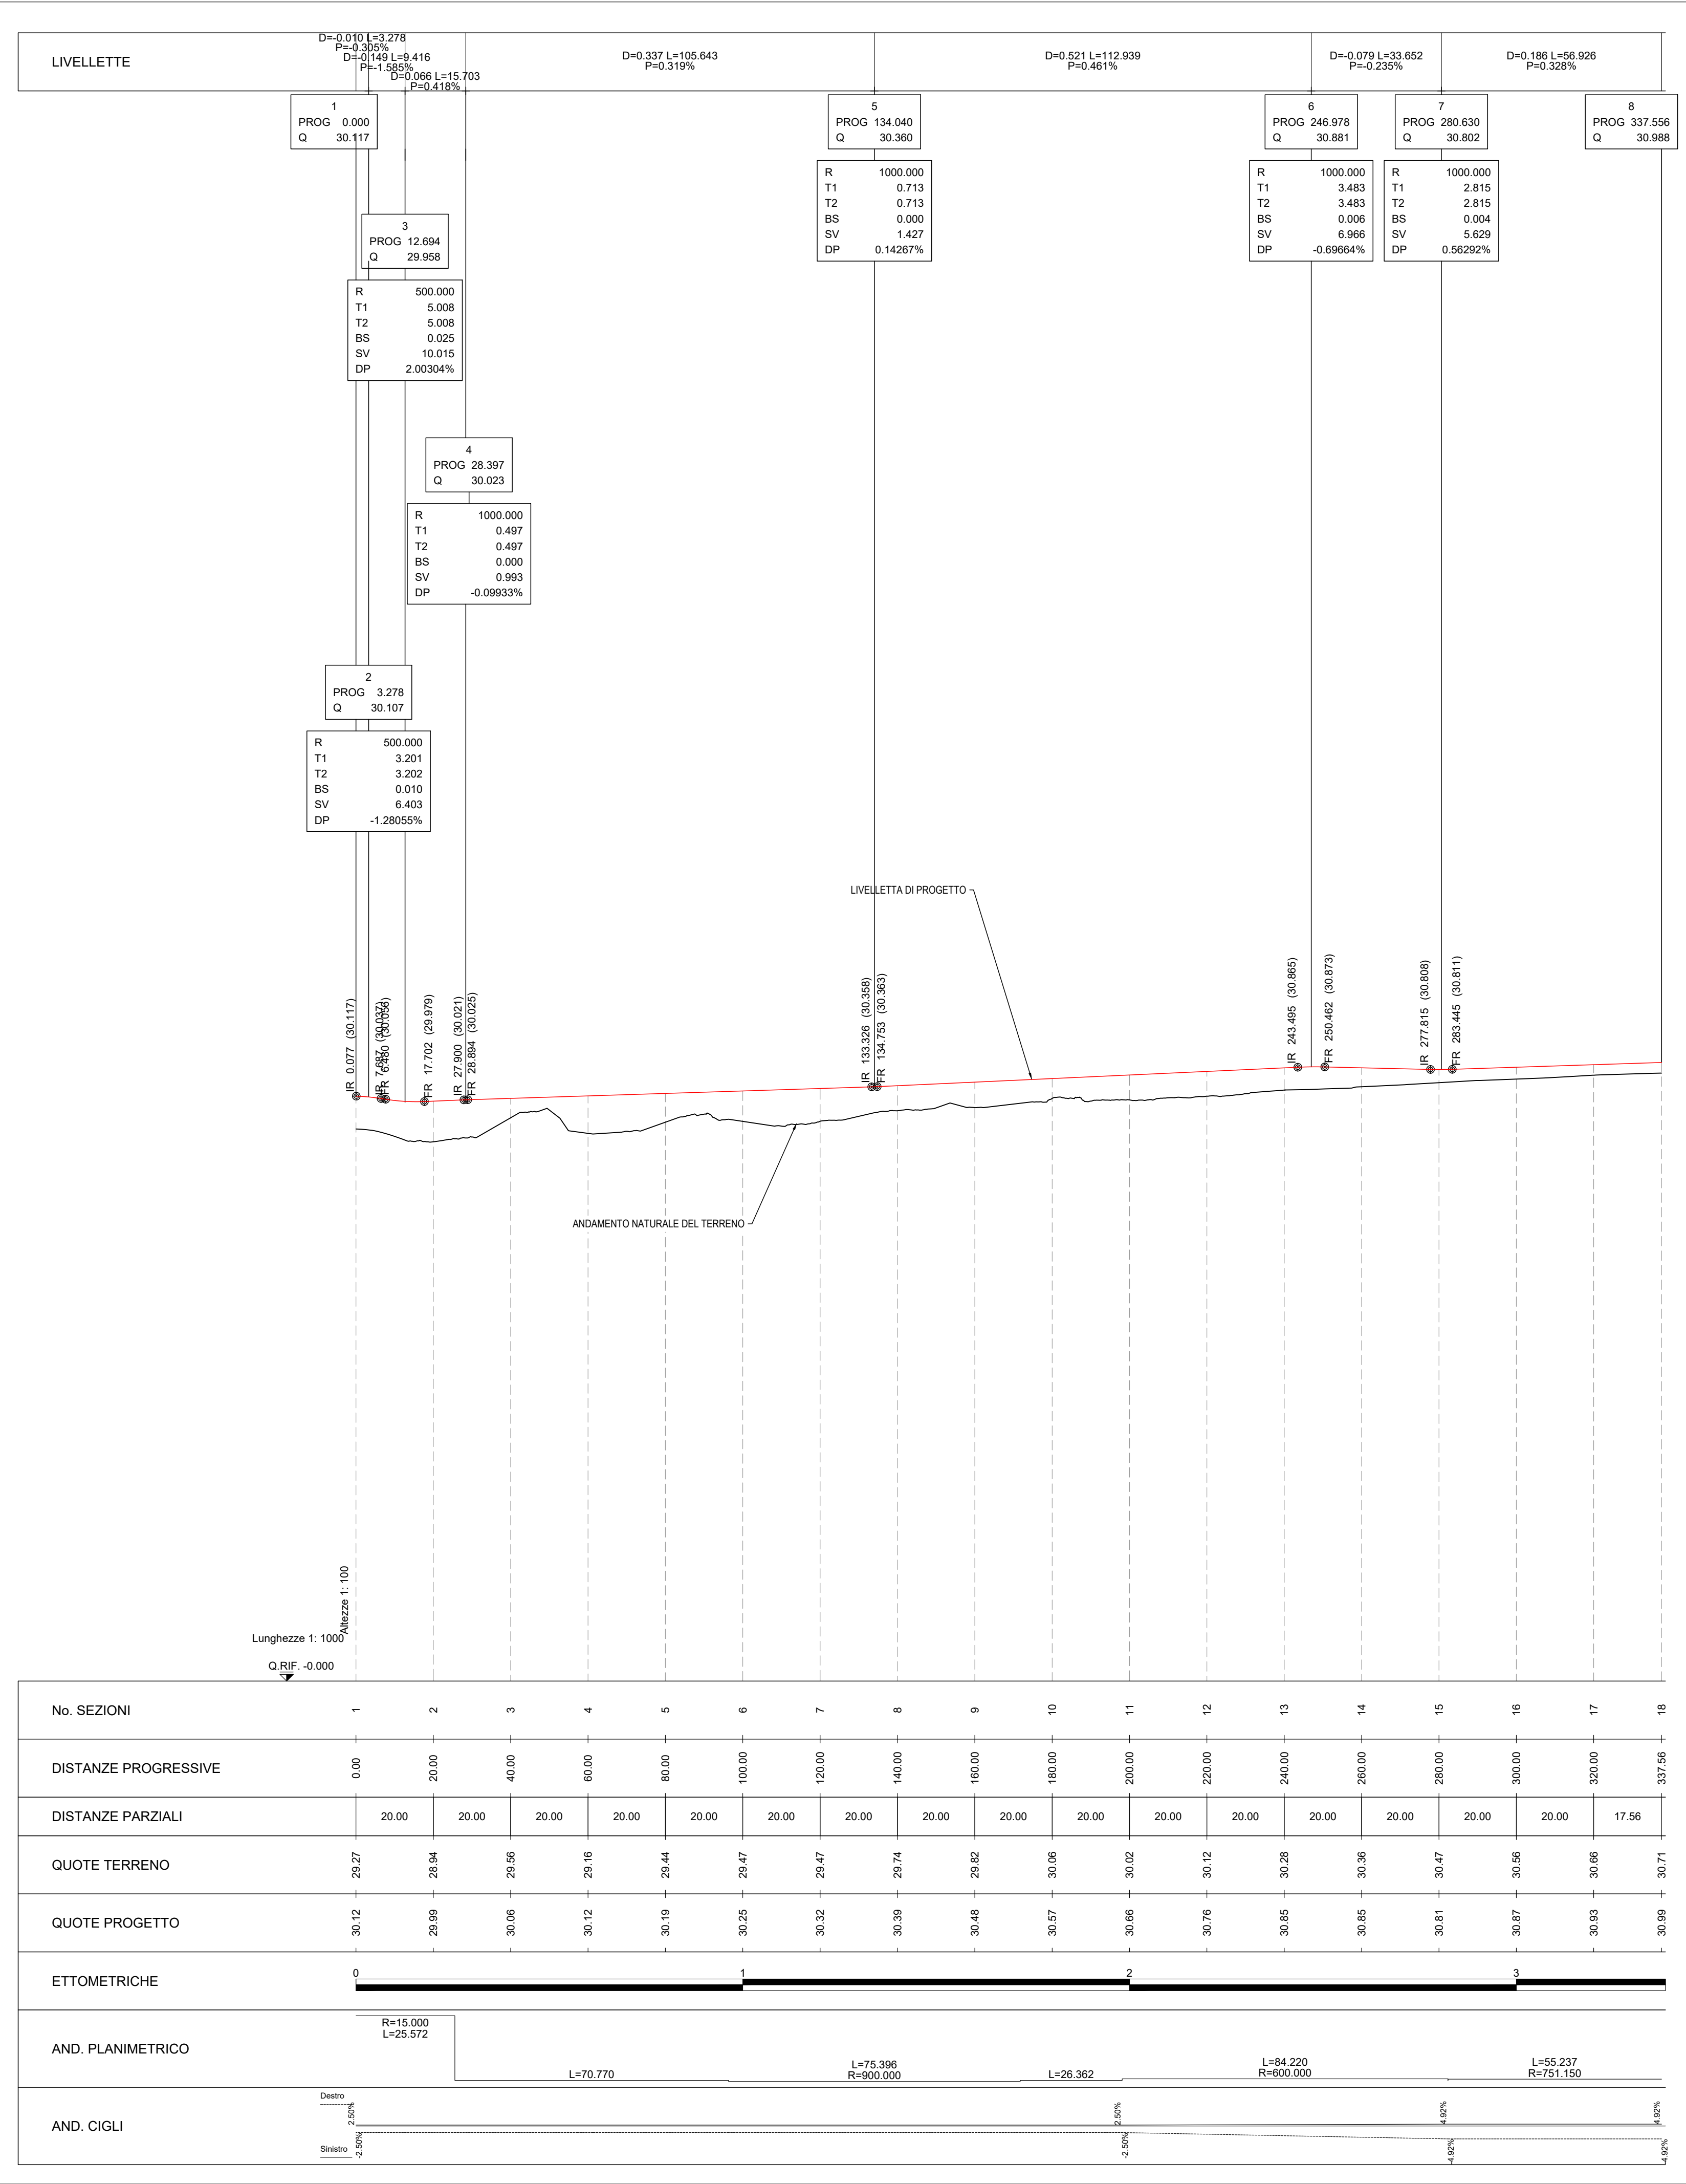


B

A

DEFINED SCALE APPLIES TO A1+1 FORMAT

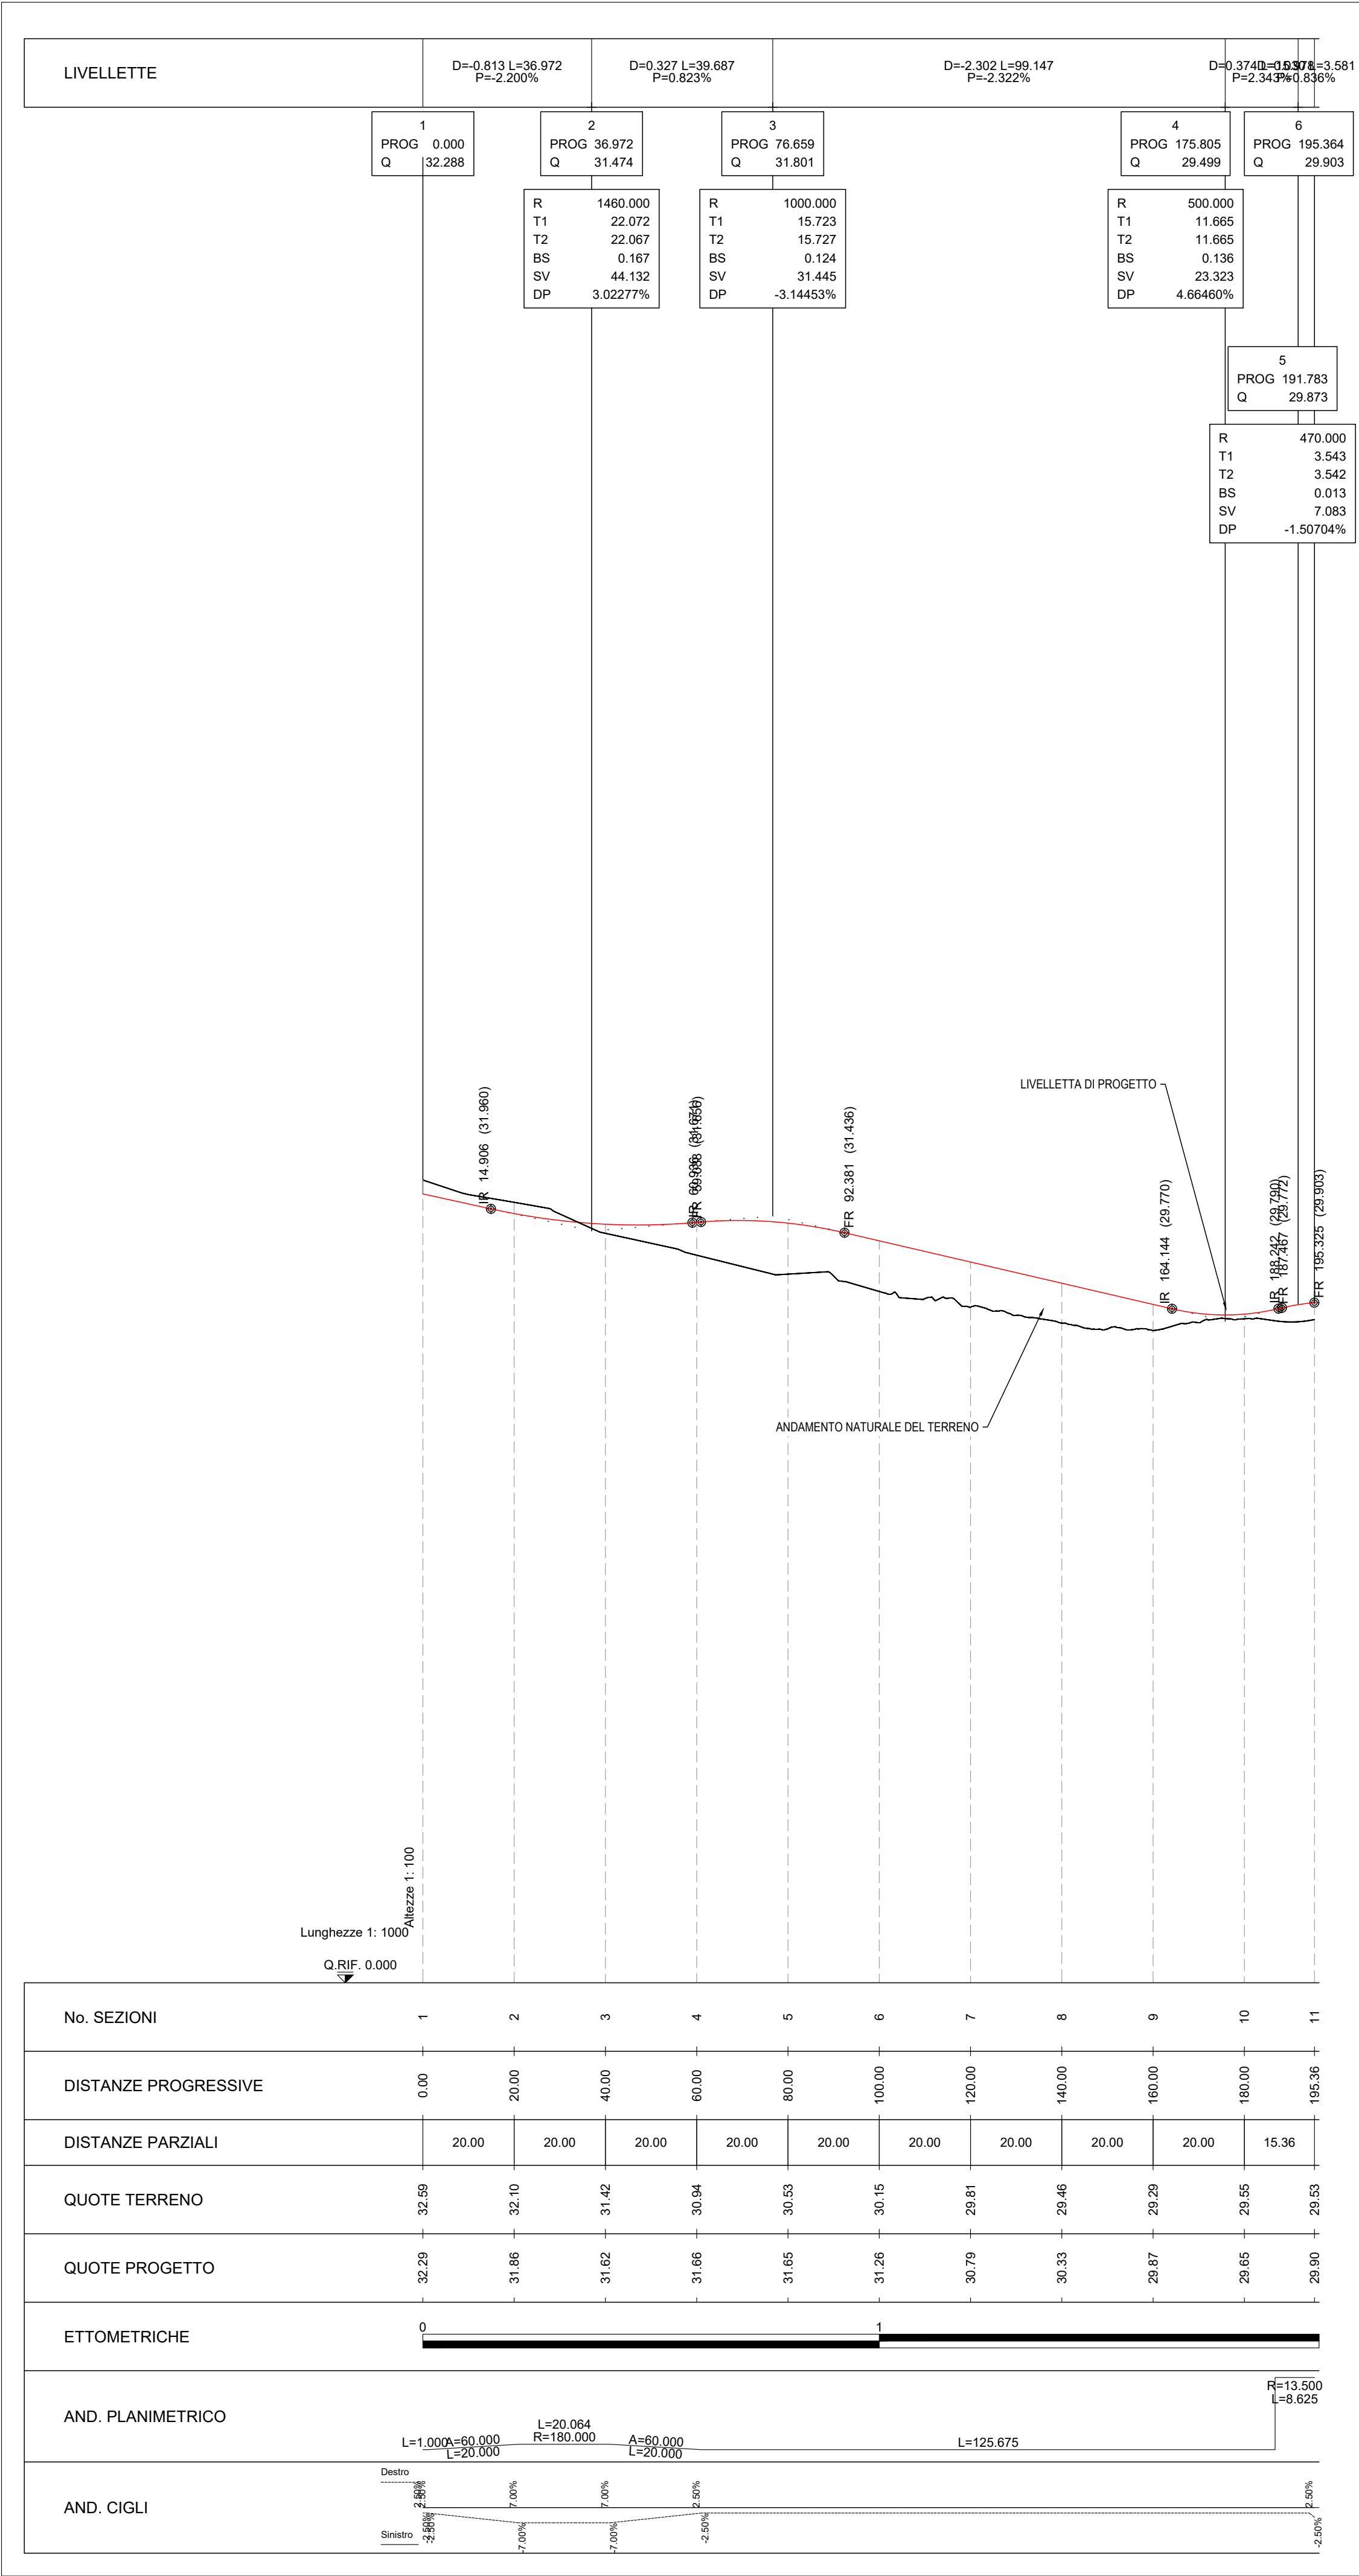

Anas SpA
Direzione Centrale Progettazione
CUP F2602000340001 CIG 652449686B



GARA CA 08/15 - NUOVA SS 554 CAGLIARITANA
ADEGUAMENTO DELL'ASSE ATTREZZATO URBANO ED ELIMINAZIONE
DELLE INTERSEZIONI A RASO DAL KM 1+500 AL KM 11+850

PROGETTO DEFINITIVO

SVINCOLI
PROGETTO STRADALE
SVINCOLO BARACCA MANNA - Km 3+900 (SV01)
Profilo longitudinale Rampa 3 e 4

CODICE PROGETTO				CODICE ELABORATO				SCALA	DATA
progetto	liv.	numero		campo 1	campo 2	campo 3	campo 4	rev	
DPCA 06	D	1501	V02	PS04	TRA	FP03	C	1:1000/100	03/05/19

CONCORRENTE:



PROGETTISTA INDICATO COSTITUENDO R.T.P.

Capogruppo Mandataria R.T.P.

Mandante

Mandante

SWS



ING. FRANCESCA LEO

RESPONSABILE DELL'INTEGRAZIONE
FRA LE PRESTAZIONI SPECIALISTICHE
Ing. Paolo Cucino

RESPONSABILE ELABORATO
Ing. Paolo Cucino