


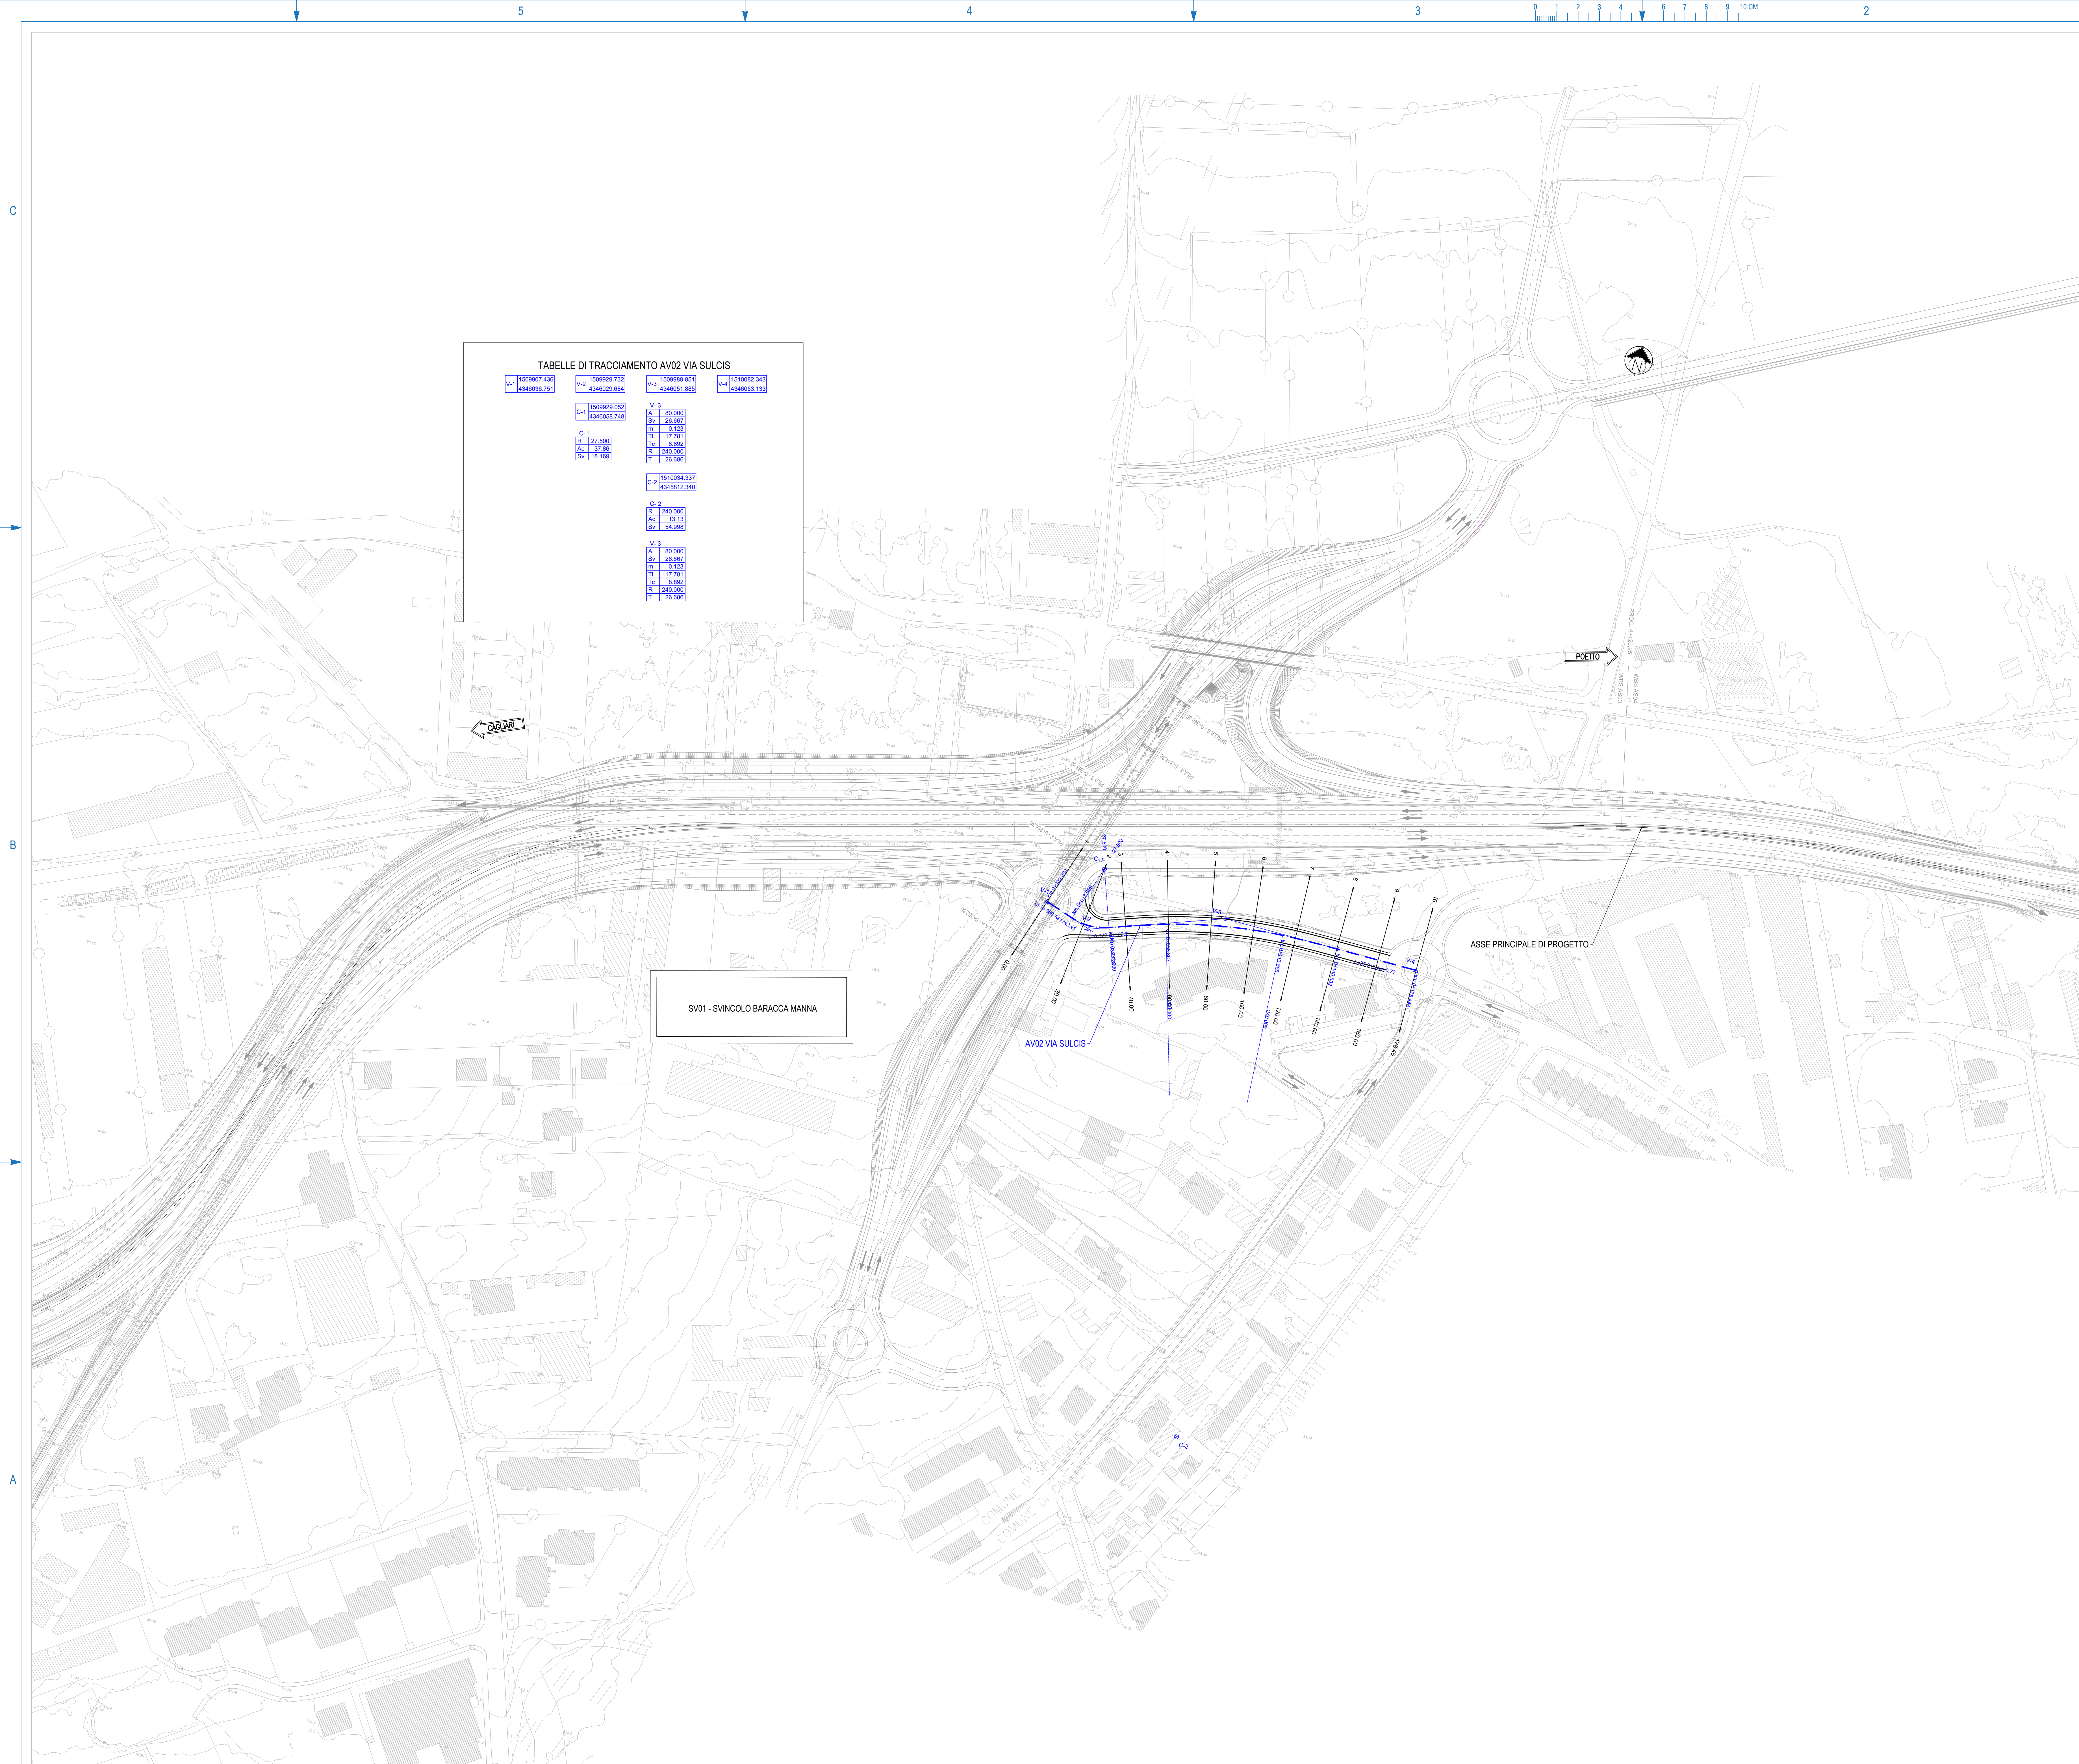


TABELLE DI TRACCIAMENTO AV02 VIA SULCIS			
V-1 1509907.430 4346036.751	V-2 1509925.732 4346029.884	V-3 1509988.851 4346051.885	V-4 1510082.343 4346053.135
C-1 1509929.052 4346055.748	C-2 1510034.587 4346012.340		
C-1		C-2	
R 27.500		R 240.000	
Ac 1 37.40		Ac 13.13	
Sv 1 18.189		Sv 54.948	
T 28.685		T 28.685	
V-3		V-3	
A 80.000		A 80.000	
Sv 28.685		Sv 28.685	
m 9.125		m 9.125	
Tt 17.781		Tt 17.781	
Tc 8.862		Tc 8.862	
R 240.000		R 240.000	
T 28.685		T 28.685	



Anas SpA
Direzione Centrale Progettazione

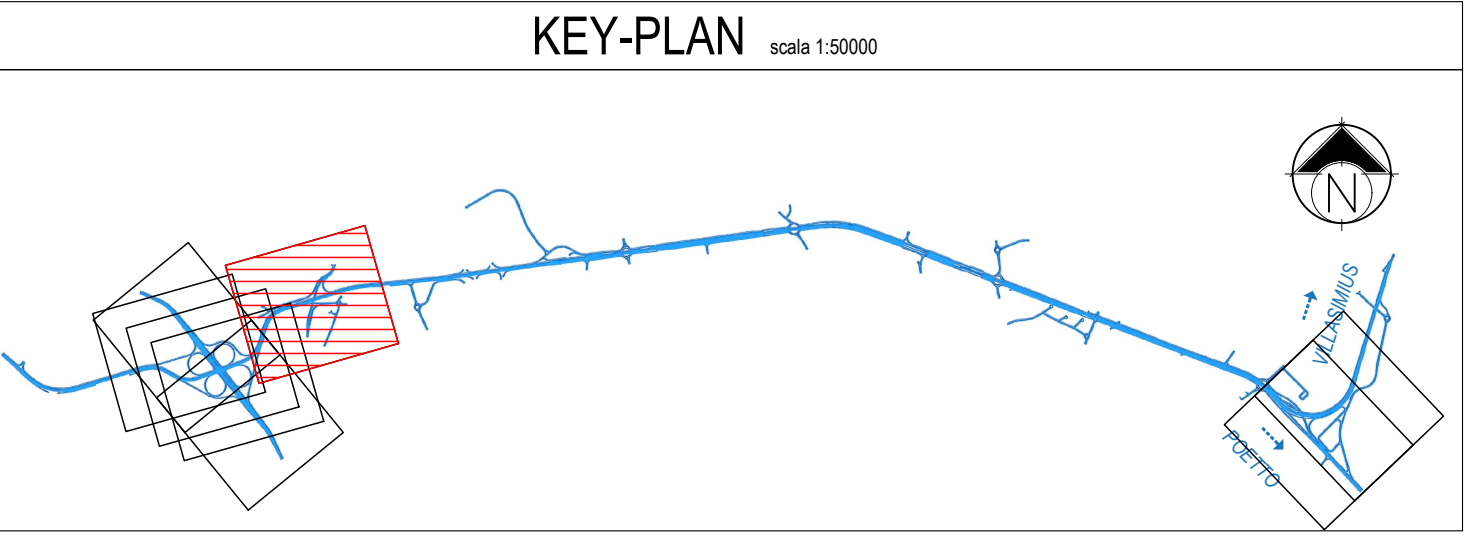

GARA CA 08/15 - NUOVA SS 554 CAGLIARITANA
ADEGUAMENTO DELL'ASSE ATTREZZATO URBANO ED ELIMINAZIONE
DELLE INTERSEZIONI A RASO DAL KM 1+500 AL KM 11+850

PROGETTO DEFINITIVO

SVINCOLI

PROGETTO STRADALE

ADEGUAMENTO SVINCOLO BARACCA MANNA - km.3+900 (SV01)

Planimetria di progetto e di tracciamento - AV02 e complanare Via Sulcis

CODICE PROGETTO			CODICE ELABORATO				SCALA	DATA
progetto	liv.	numero	campo 1	campo 2	campo 3	campo 4	rev	
DPCA 06	D	1501	V02	PS04	TRA	PP09	C	1:1000 03/05/2019

CONCORRENTE:



PROGETTISTA INDICATO COSTITUENDO R.T.P.

Capogruppo Mandataria R.T.P.

SWS

RESPONSABILE DELL'INTEGRAZIONE
FRA LE PRESTAZIONI SPECIALISTICHE
Ing. Paolo Cucino

Mandante

ASTALDI

RESPONSABILE ELABORATO
Ing. Paolo Cucino

Mandante

ING. FRANCESCA LEO