
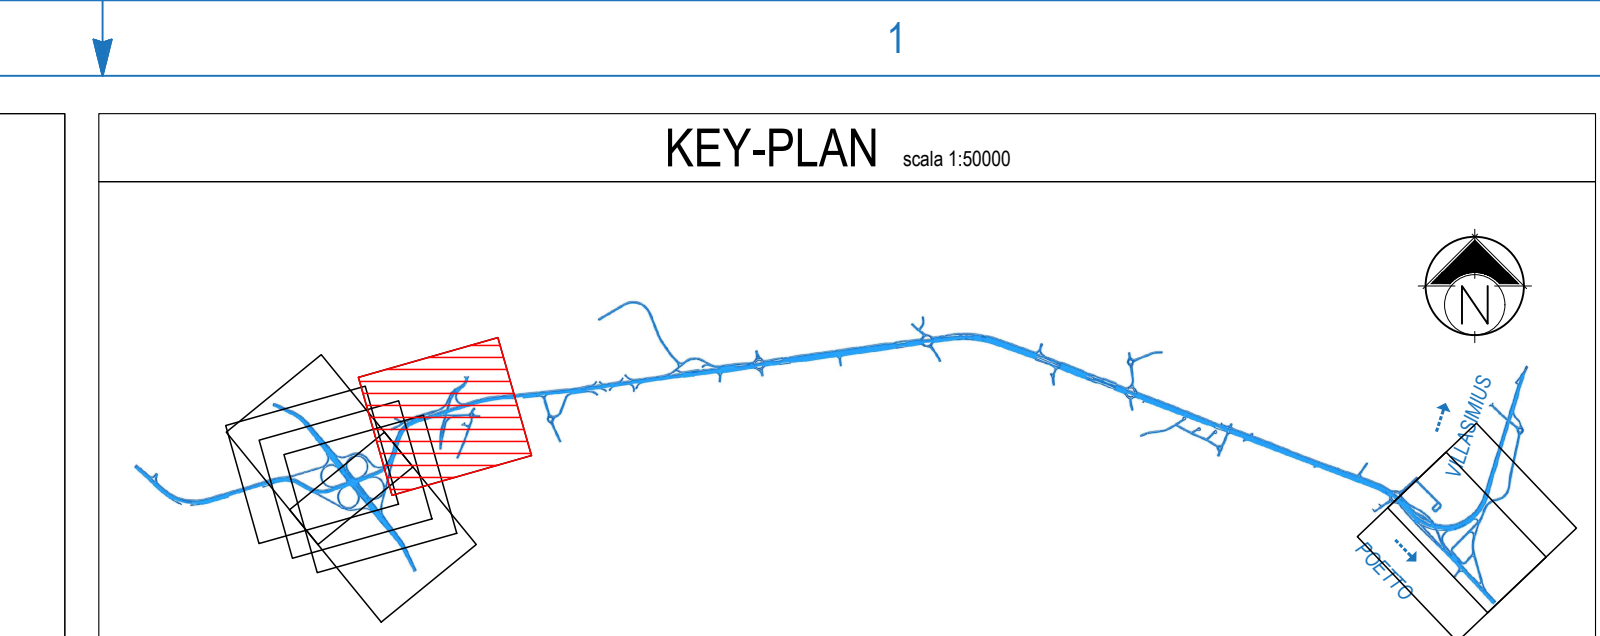


Anas SpA
Direzione Centrale Progettazione

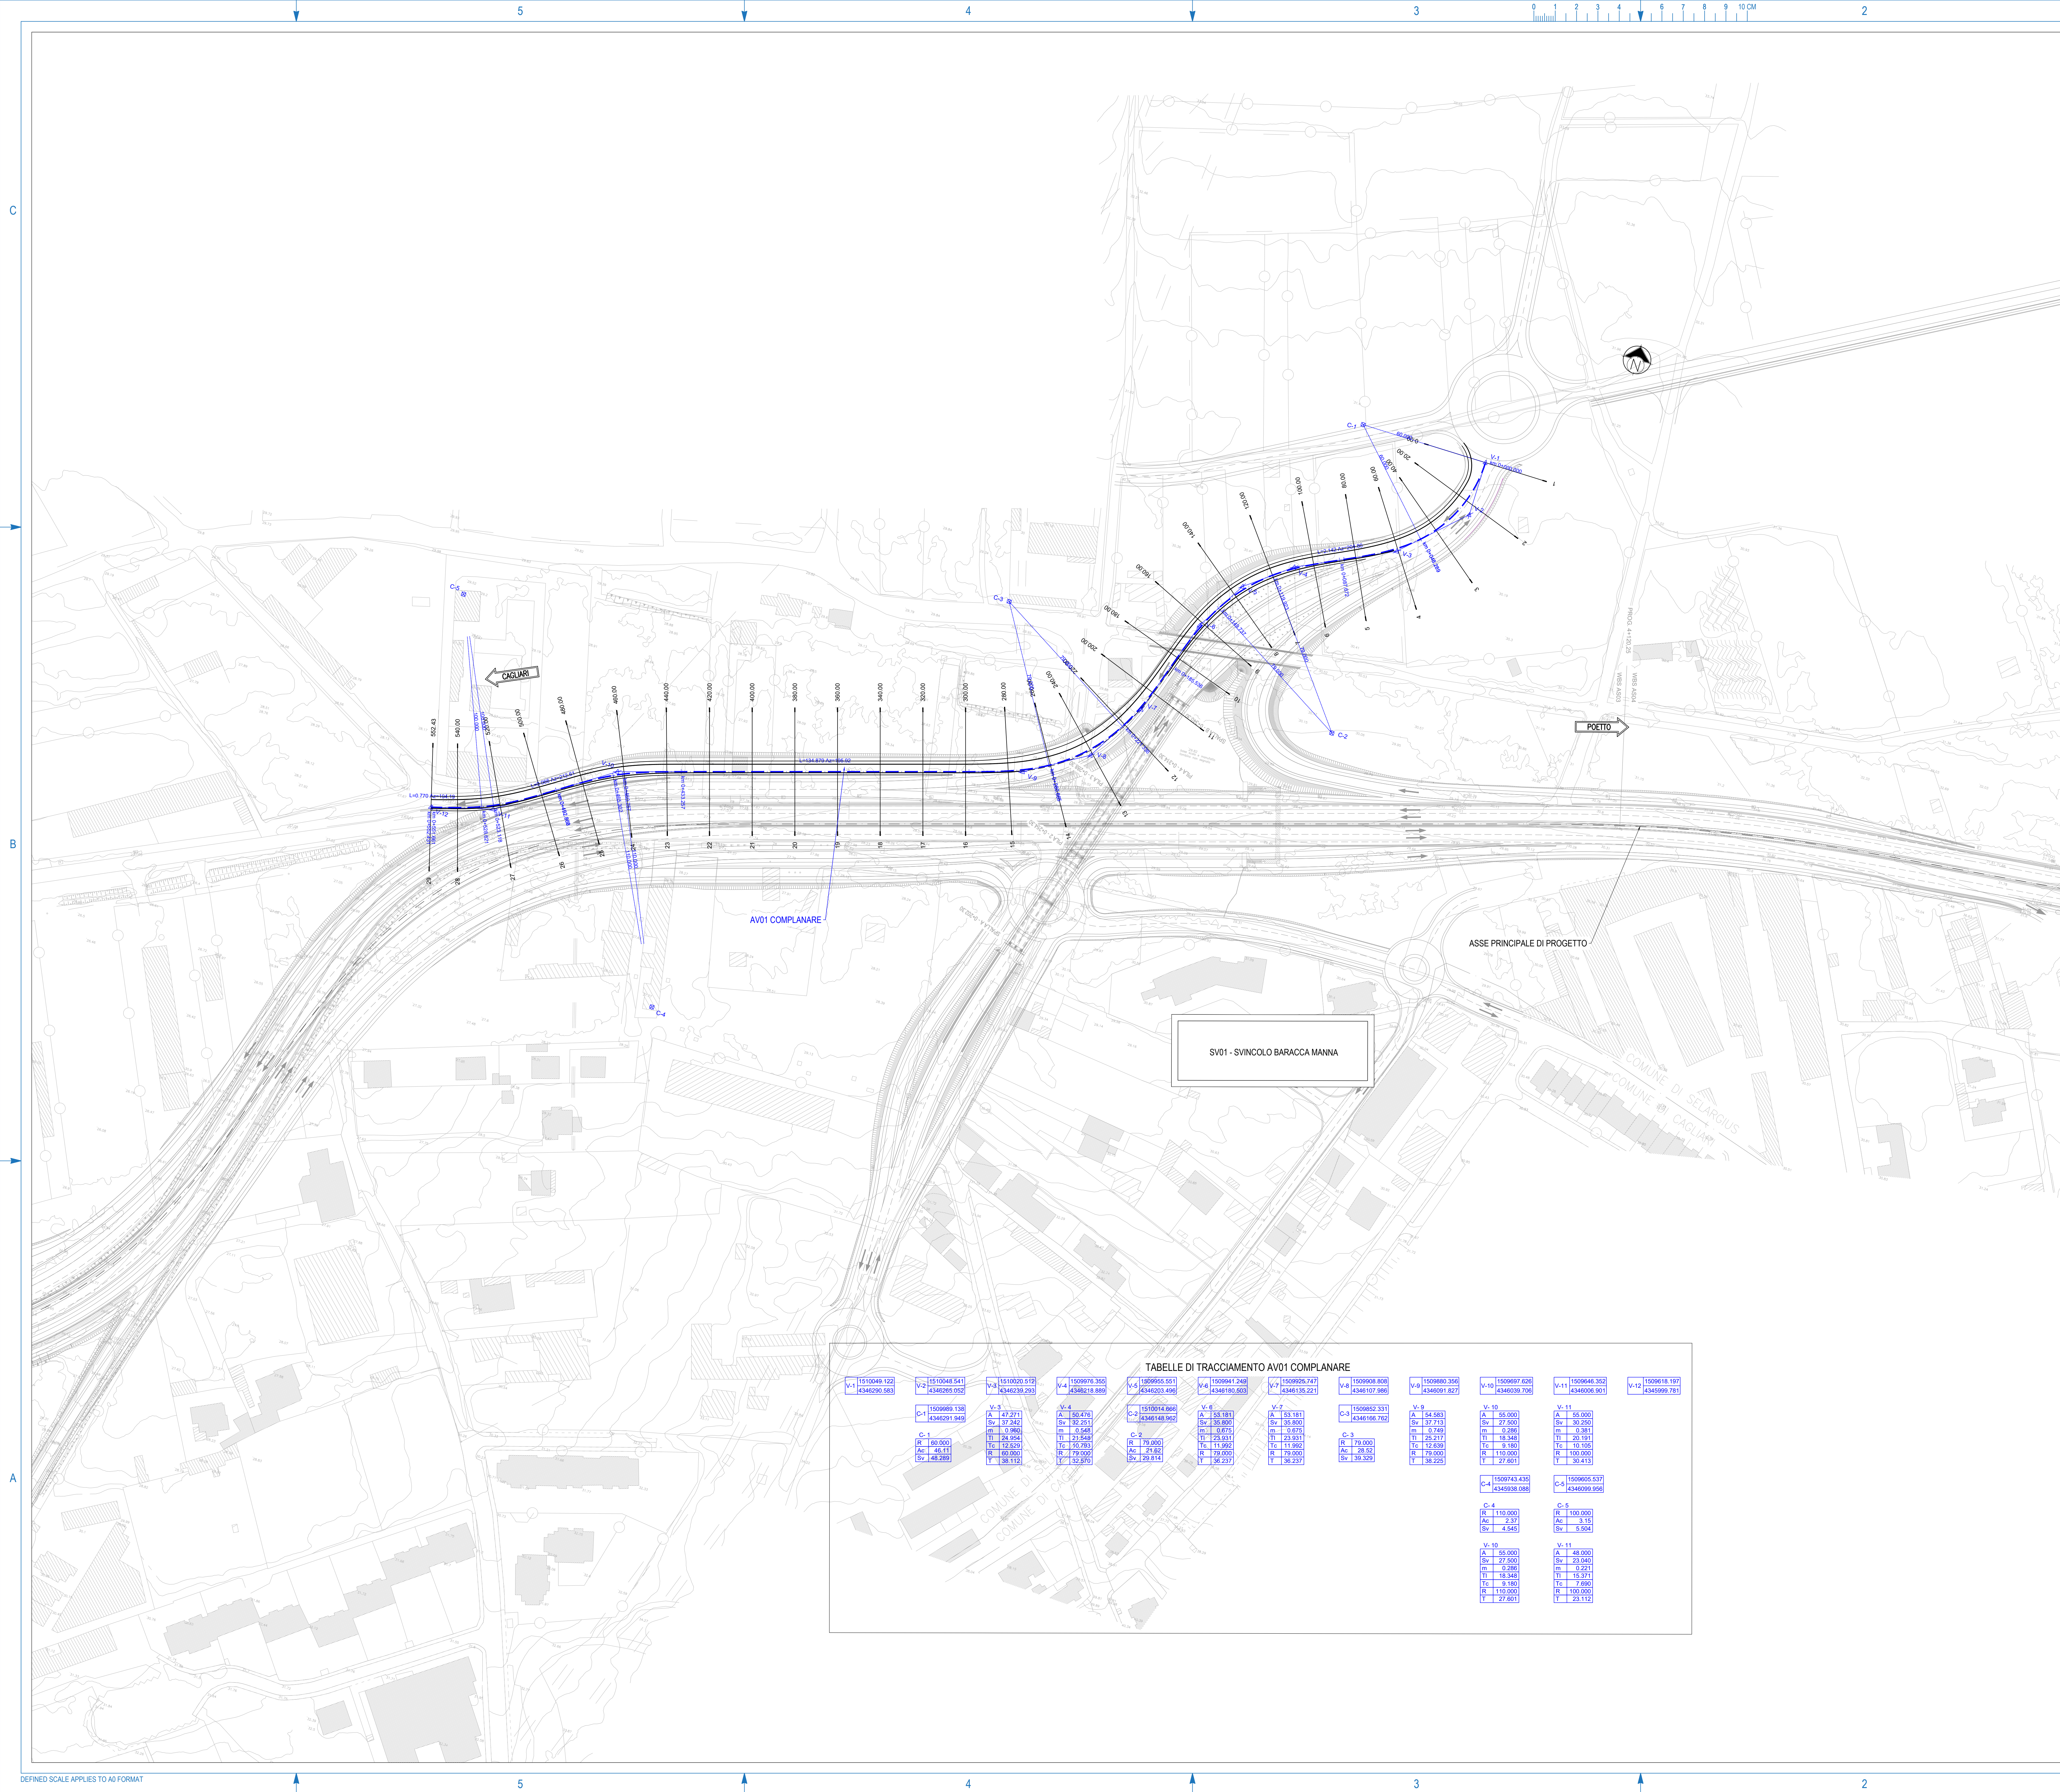

GARA CA 08/15 - NUOVA SS 554 CAGLIARITANA
ADEGUAMENTO DELL'ASSE ATTREZZATO URBANO ED ELIMINAZIONE
DELLE INTERSEZIONI A RASO DAL KM 1+500 AL KM 11+850

PROGETTO DEFINITIVO

SVINCOLI

PROGETTO STRADALE

ADEGUAMENTO SVINCOLO BARACCA MANNA - km.3+900 (SV01)

Planimetria di progetto e di tracciamento - AV01 complanare

CODICE PROGETTO			CODICE ELABORATO					SCALA	DATA
progetto	liv.	numero	campo 1	campo 2	campo 3	campo 4	rev		
D P C A 0 6	D	1 5 0 1	V 0 2	P S 0 4	T R A	P P 1 0	C	1:1000	03/05/2015

CONCORRENTE:



PROGETTISTA INDICATO COSTITUENDO R.T.P

Capogruppo Mandataria R.T.F.

Mandant

Mandante

SWS[®]



ING. FRANCESCA LEO

**RESPONSABILE DELL'INTEGRAZIONE
FRA LE PRESTAZIONI SPECIALISTICHE**
Ing. Paolo Cucino

RESPONSABILE ELABORAZIONE
Ing. Paolo Cucino