
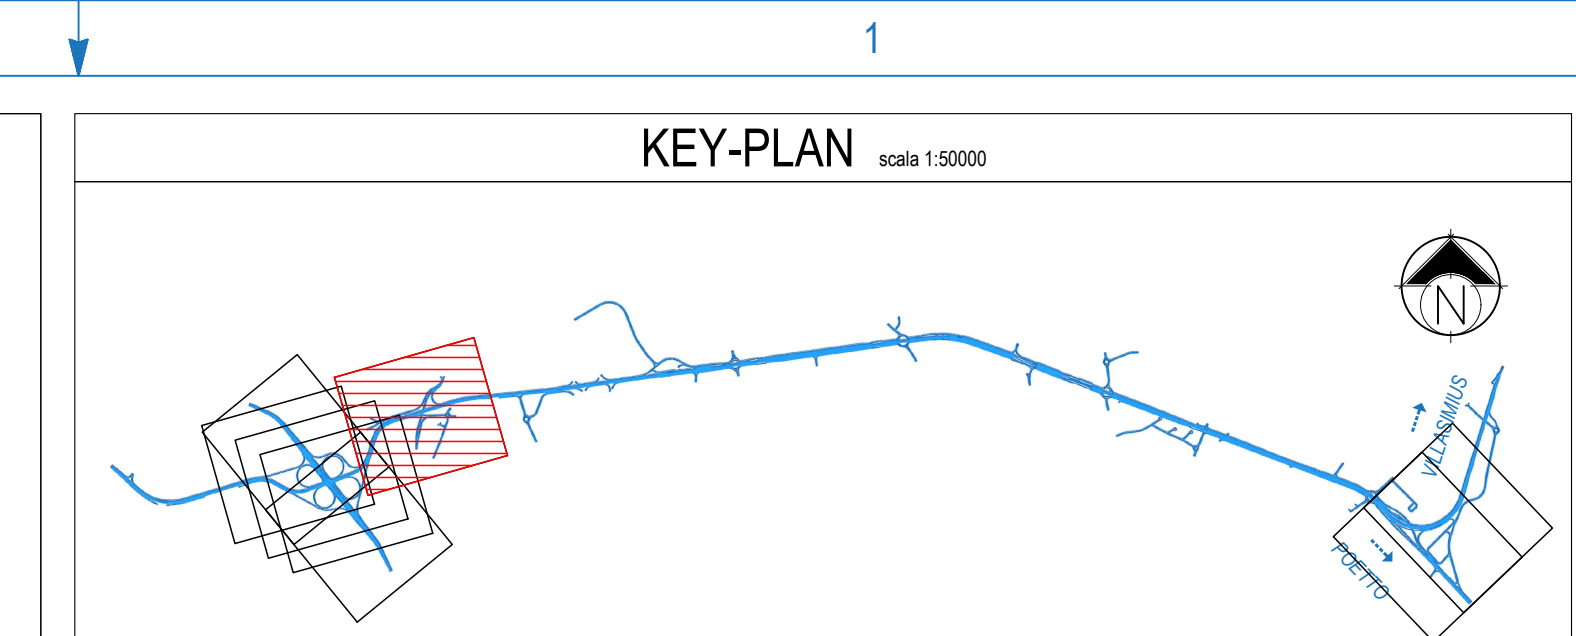


Anas SpA
Direzione Centrale Progettazione

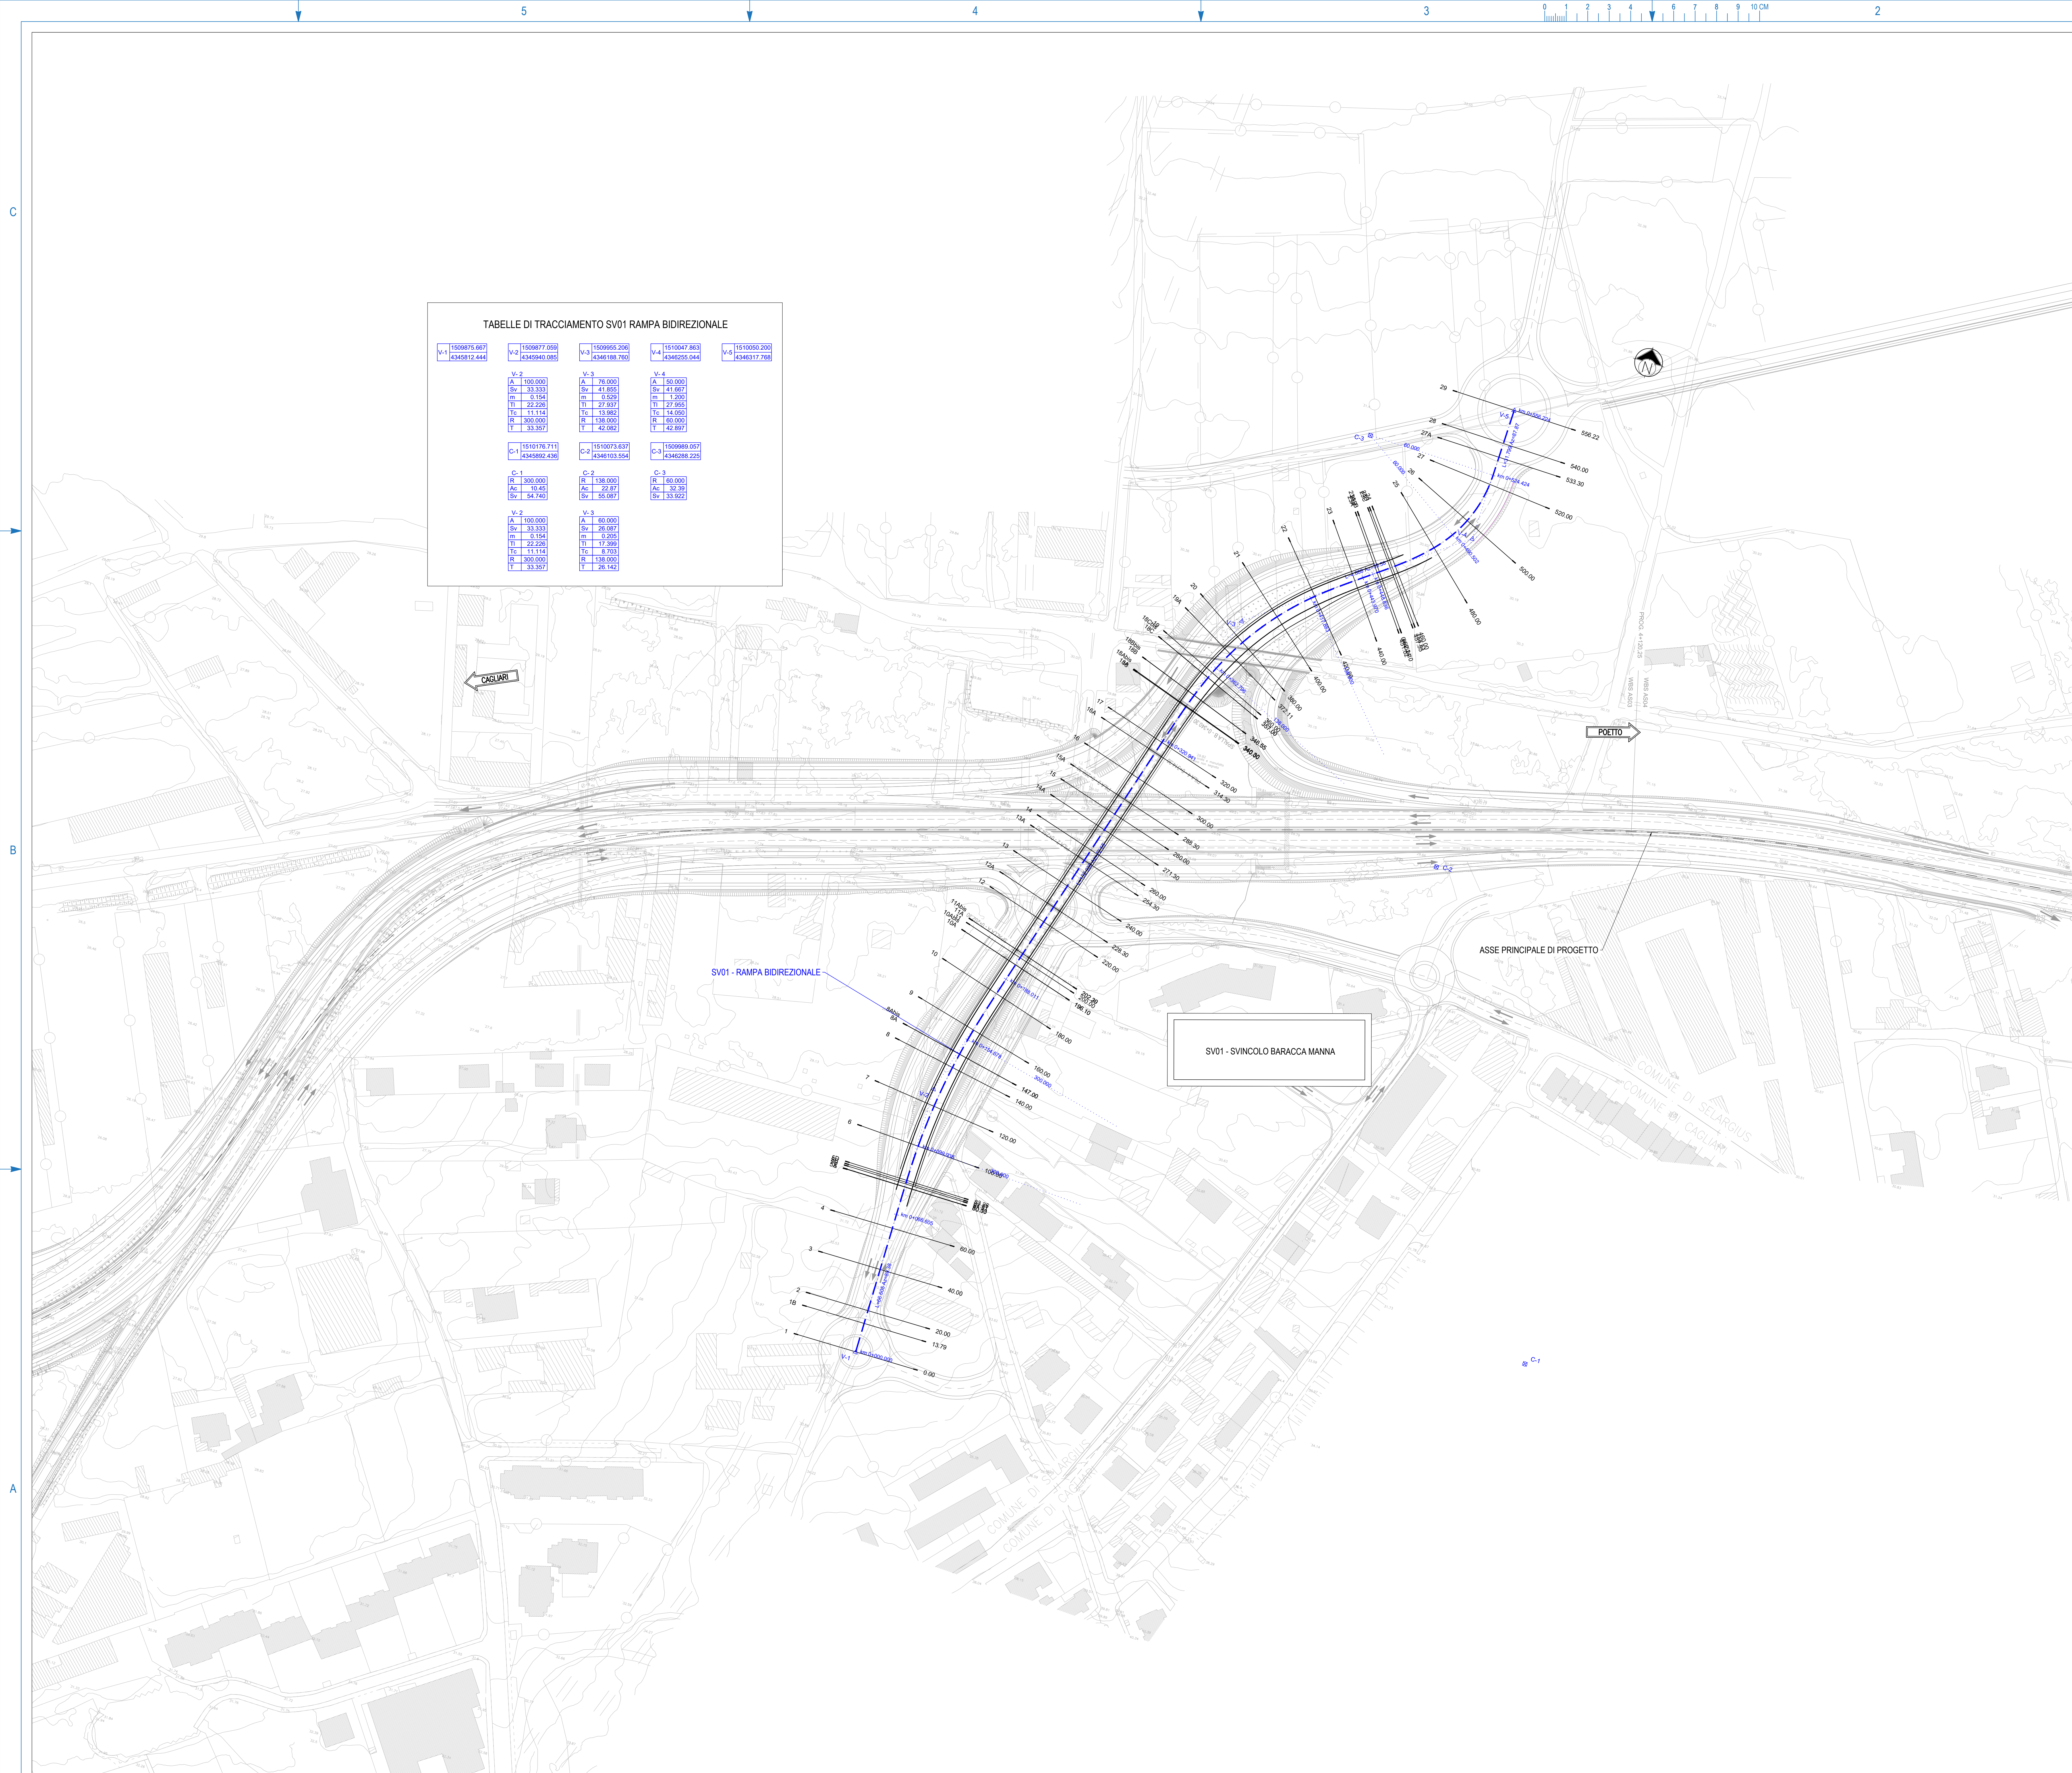

GARA CA 08/15 - NUOVA SS 554 CAGLIARITANA
ADEGUAMENTO DELL'ASSE ATTREZZATO URBANO ED ELIMINAZIONE
DELLE INTERSEZIONI A RASO DAL KM 1+500 AL KM 11+850

PROGETTO DEFINITIVO

SVINCOLI

PROGETTO STRADALE

ADEGUAMENTO SVINCOLO BARACCA MANNA - km.3+900 (SV01)

Planimetria di progetto e di tracciamento - Rampa bidirezionale

CODICE PROGETTO			CODICE ELABORATO				SCALA	DATA
progetto	liv.	numero	campo 1	campo 2	campo 3	campo 4	rev	
D P C A 0 6	D	1 5 0 1	V 0 2	P S 0 4	T R A	P P 1 1	D	1:1000 03/05/2011

CONCORRENTE



PROGETTISTA INDICATO COSTITUENDO R.T.F.

Capogruppo Mandataria R.T.P.

Mandan

Mandante

SWS



ING. FRANCESCA LEO

**RESPONSABILE DELL'INTEGRAZIONE
FRA LE PRESTAZIONI SPECIALISTICHE**
Ing. Paolo Cucino

RESPONSABILE ELABORAZIONE
Ing. Paolo Cucino