



**Anas SpA**  
Direzione Centrale Progettazione

CUP F2602000340001 CIG 652449686B



**GARA CA 08/15 - NUOVA SS 554 CAGLIARITANA**  
ADEGUAMENTO DELL'ASSE ATTREZZATO URBANO ED ELIMINAZIONE  
DELLE INTERSEZIONI A RASO DAL KM 1+500 AL KM 11+850

## PROGETTO DEFINITIVO

### SVINCOLI

### PROGETTO STRADALE

**SVINCOLO BARACCA MANNA - km.3+900 (SV01)**

Quaderno delle sezioni - rampa 3

| CODICE PROGETTO |      |         | CODICE ELABORATO |         |         |         |     | SCALA | DATA       | 24.23 |
|-----------------|------|---------|------------------|---------|---------|---------|-----|-------|------------|-------|
| progetto        | liv. | numero  | campo 1          | campo 2 | campo 3 | campo 4 | rev |       |            |       |
| D P C A 0 6     | D    | 1 5 0 1 | V 0 2            | P S 0 4 | T R A   | S Z 0 4 | C   | 1:200 | 30/11/2019 |       |

CONCORRENTE:



PROGETTISTA INDICATO COSTITUENDO R.T.P.

Capogruppo Mandataria R.T.P.



Mandante



Mandante

ING. FRANCESCA LEO


RESPONSABILE DELL'INTEGRAZIONE  
FRA LE PRESTAZIONI SPECIALISTICHE  
Ing. Paolo Cucino

RESPONSABILE ELABORATO  
Ing. Paolo Cucino

PROFILO    SV01\_RAMPA\_3

SEZIONE    1

PROGRESSIVA    0.00

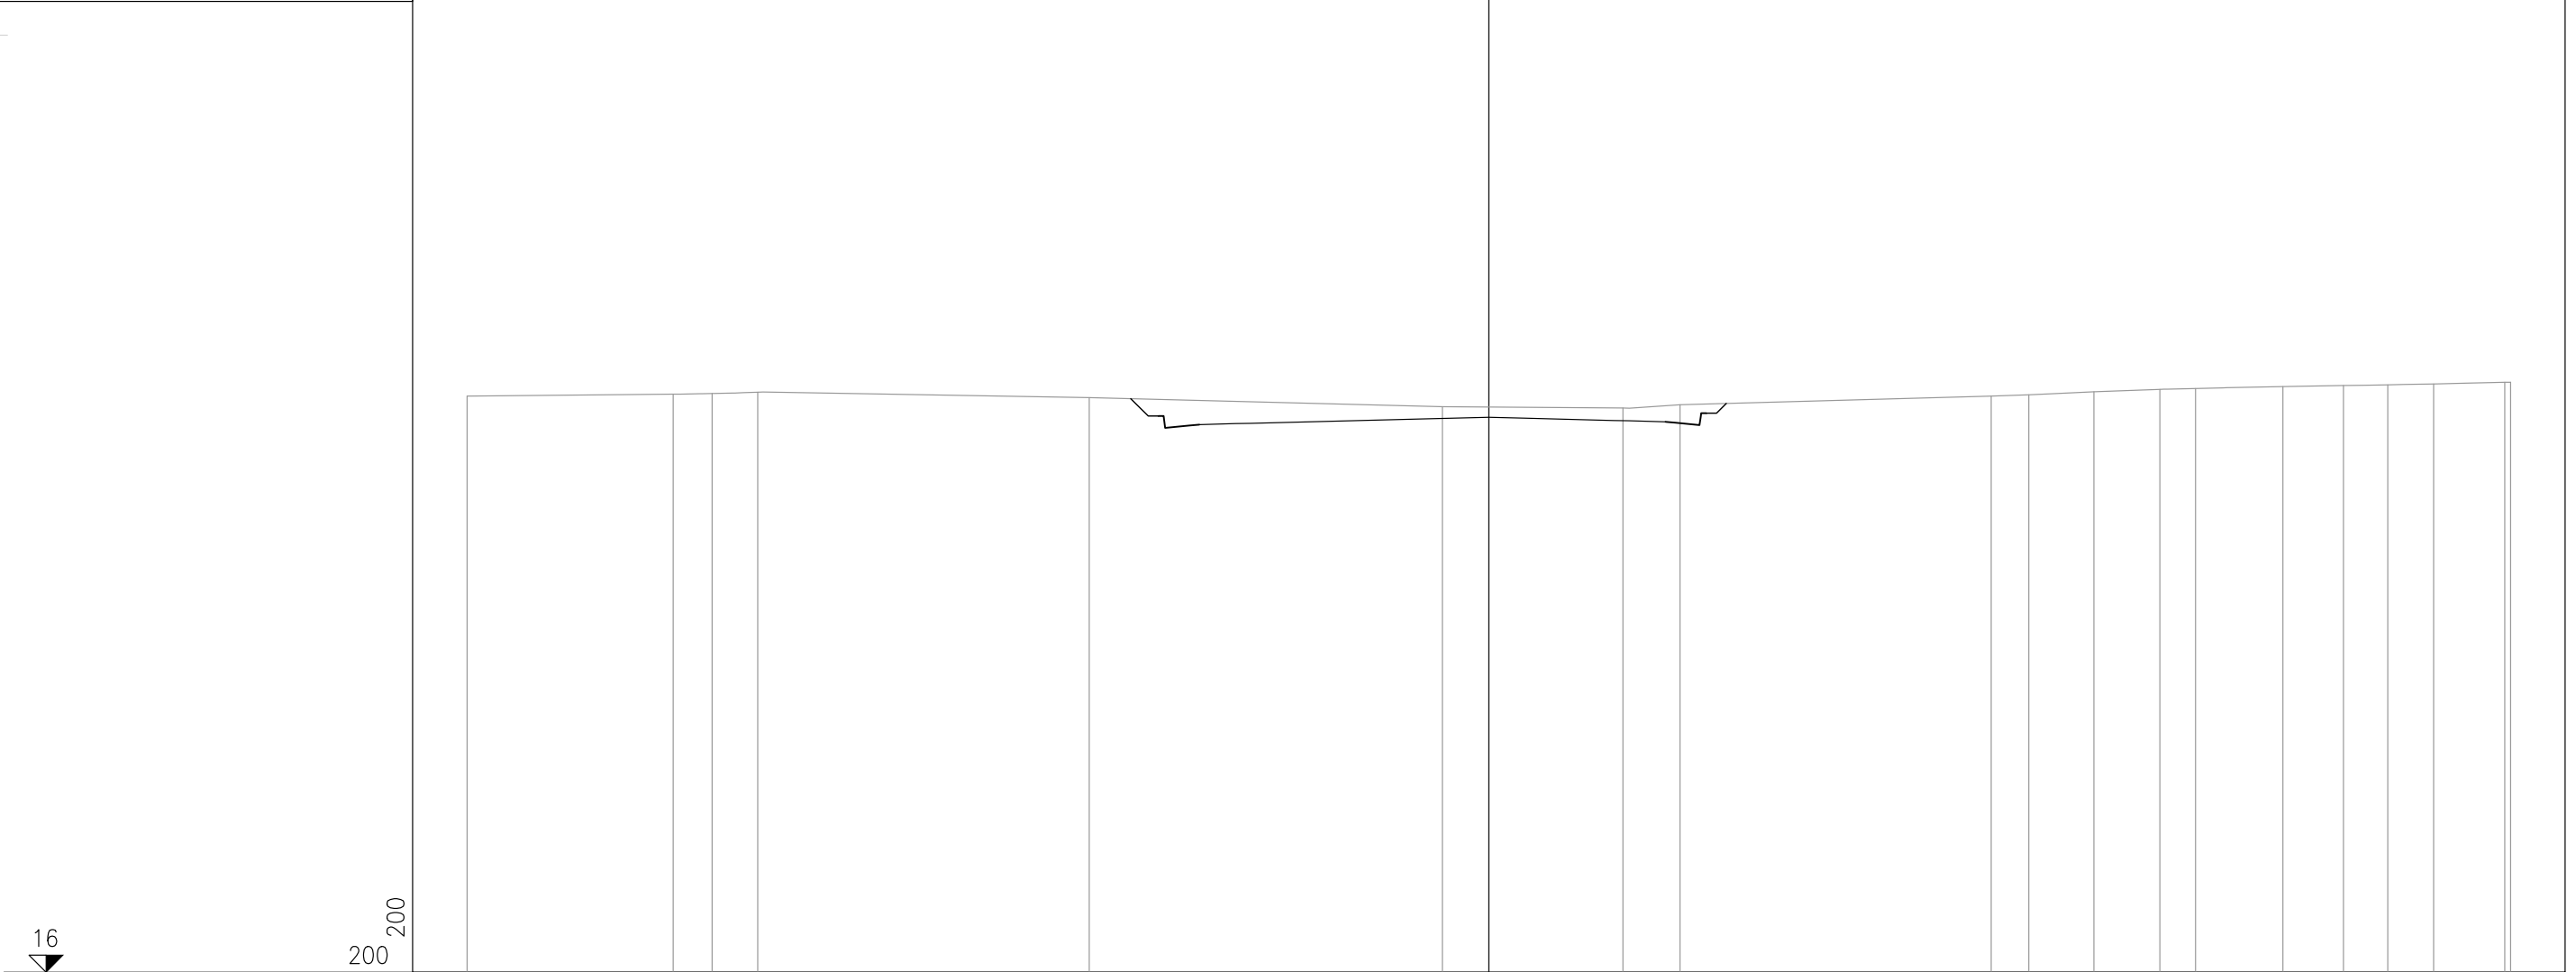

PROGRESSIVE  
TERRENO

PARZIALI  
TERRENO

QUOTE  
TERRENO

PROGRESSIVE  
PROGETTO

PARZIALI  
PROGETTO

QUOTE  
PROGETTO

PROGRESSIVE  
RILEVATO

PARZIALI  
RILEVATO

QUOTE  
RILEVATO

[illegible]

| PROFILO   | SV01_RAMPA_3                                                                               | |
|---|
| SEZIONE   | 3                                                                                          | |
| PROGRESSIVA   | 40.00                                                                                      | |

| PROGRESSIVE TERRENO   | -30.00-15.78-1.843.487.418.6410.0514.4015.6016.6017.6018.8122.4723.5224.8328.6629.7430.00  | |
| PARZIALI TERRENO   | 14.2217.621.643.931.231.414.351.201.001.001.213.661.051.313.831.080.26                     | |
| QUOTE TERRENO   | 31.2031.4831.4231.4531.5331.6131.7032.0032.0632.1132.1532.2032.3932.4332.4632.6832.7232.73 | |
| PROGRESSIVE PROGETTO   | |
| PARZIALI PROGETTO   | |
| QUOTE PROGETTO   | |
| PROGRESSIVE RILEVATO   | |
| PARZIALI RILEVATO   | |
| QUOTE RILEVATO   | |








PROFILO SV01\_RAMPA\_3

SEZIONE 6

PROGRESSIVA 100.00

BA RILEVATO m² 11.13  
CB DEM. BITUME RIL. m² 0.26  
CD DEM. FONDAZ. RIL. m² 1.06  
DB SCOTICO RILEVATO m² 1.67  
EA BONIFICA m² 1.67  
GA USURA 4 m² 0.27  
GB BINDER 4 m² 0.39  
GC BASE 4 m² 0.66  
GD FONDAZIONE 4 m² 2.65  
HA VEGETALE m² 2.39  
ge AREA PAVIMENT. 4 m 6.50  
hb SUPERF. VEGETALE m 6.90

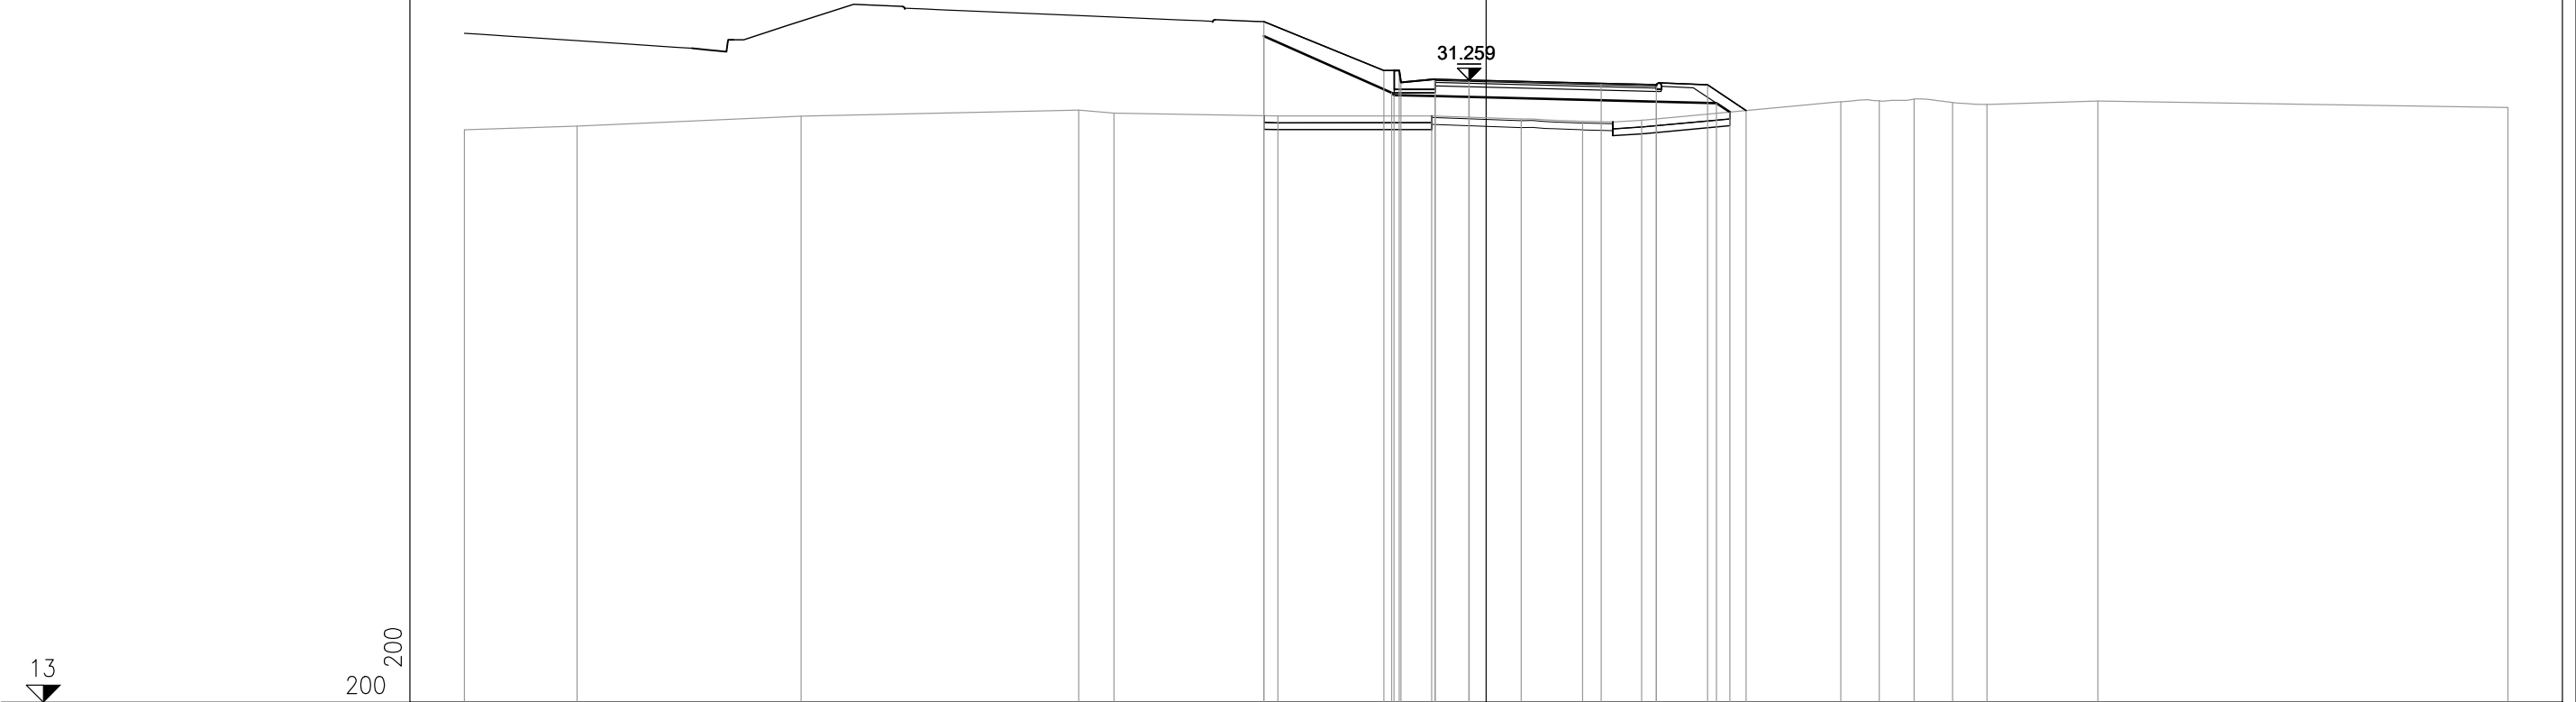

|                      |       |       |       |       |       |       |       |       |       |       |       |       |       |       |       |       |       |
|----------------------|-------|-------|-------|-------|-------|-------|-------|-------|-------|-------|-------|-------|-------|-------|-------|-------|-------|
| PROGRESSIVE TERRENO  | 30.00 | 26.69 | 20.11 | 11.96 | 10.92 | 6.11  | 1.60  | 1.03  | 2.83  | 4.57  | 10.41 | 11.55 | 12.56 | 13.70 | 14.71 | 17.97 | 30.00 |
| PARZIALI TERRENO     | 3.31  | 6.58  | 8.15  | 1.04  | 4.81  | 4.51  | 2.63  | 1.80  | 1.74  | 5.84  | 1.14  | 1.01  | 1.14  | 1.01  | 3.26  | 12.03 |       |
| QUOTE TERRENO        | 29.79 | 29.90 | 30.20 | 30.38 | 30.28 | 30.20 | 30.21 | 30.11 | 30.04 | 30.08 | 30.62 | 30.65 | 30.70 | 30.60 | 30.54 | 30.64 | 30.45 |
| PROGRESSIVE PROGETTO |       |       |       |       |       | -6.53 | -3.00 | -2.55 | -2.50 | -1.50 | -0.50 | -0.50 | 3.38  | 5.00  | 6.50  | 7.63  |       |
| PARZIALI PROGETTO    |       |       |       |       |       | 3.53  | 0.45  | 0.05  | 1.00  | 1.00  | 3.88  | 1.62  | 1.50  | 1.13  |       |       |       |
| QUOTE PROGETTO       |       |       |       |       |       | 31.53 | 31.53 | 31.18 | 31.28 | 31.26 | 31.26 | 31.16 | 31.12 | 31.11 | 30.36 |       |       |
| PROGRESSIVE RILEVATO |       |       |       |       |       | -6.53 | -2.77 | -2.70 | -1.50 | -0.50 | 5.00  | 6.76  | 7.16  |       |       |       |       |
| PARZIALI RILEVATO    |       |       |       |       |       | 3.76  | 0.07  | 1.20  | 1.00  | 5.50  | 1.76  | 0.40  |       |       |       |       |       |
| QUOTE RILEVATO       |       |       |       |       |       | 32.55 | 30.88 | 30.81 | 30.78 | 30.76 | 30.62 | 30.58 | 30.32 |       |       |       |       |




PROFILO SV01\_RAMPA\_3

SEZIONE 8

PROGRESSIVA 140.00

BA RILEVATO m² 14.54  
CB DEM. BITUME RIL. m² 0.32  
CD DEM. FONDAZ. RIL. m² 1.20  
DA SCOTICO SCAVO m² 0.49  
DB SCOTICO RILEVATO m² 1.24  
EA BONIFICA m² 1.80  
GA USURA 4 m² 0.24  
GB BINDER 4 m² 0.39  
GC BASE 4 m² 0.66  
GD FONDAZIONE 4 m² 2.68  
HA VEGETALE m² 2.98  
ge AREA PAVIMENT. 4 m 6.50  
hb SUPERF. VEGETALE m 9.05

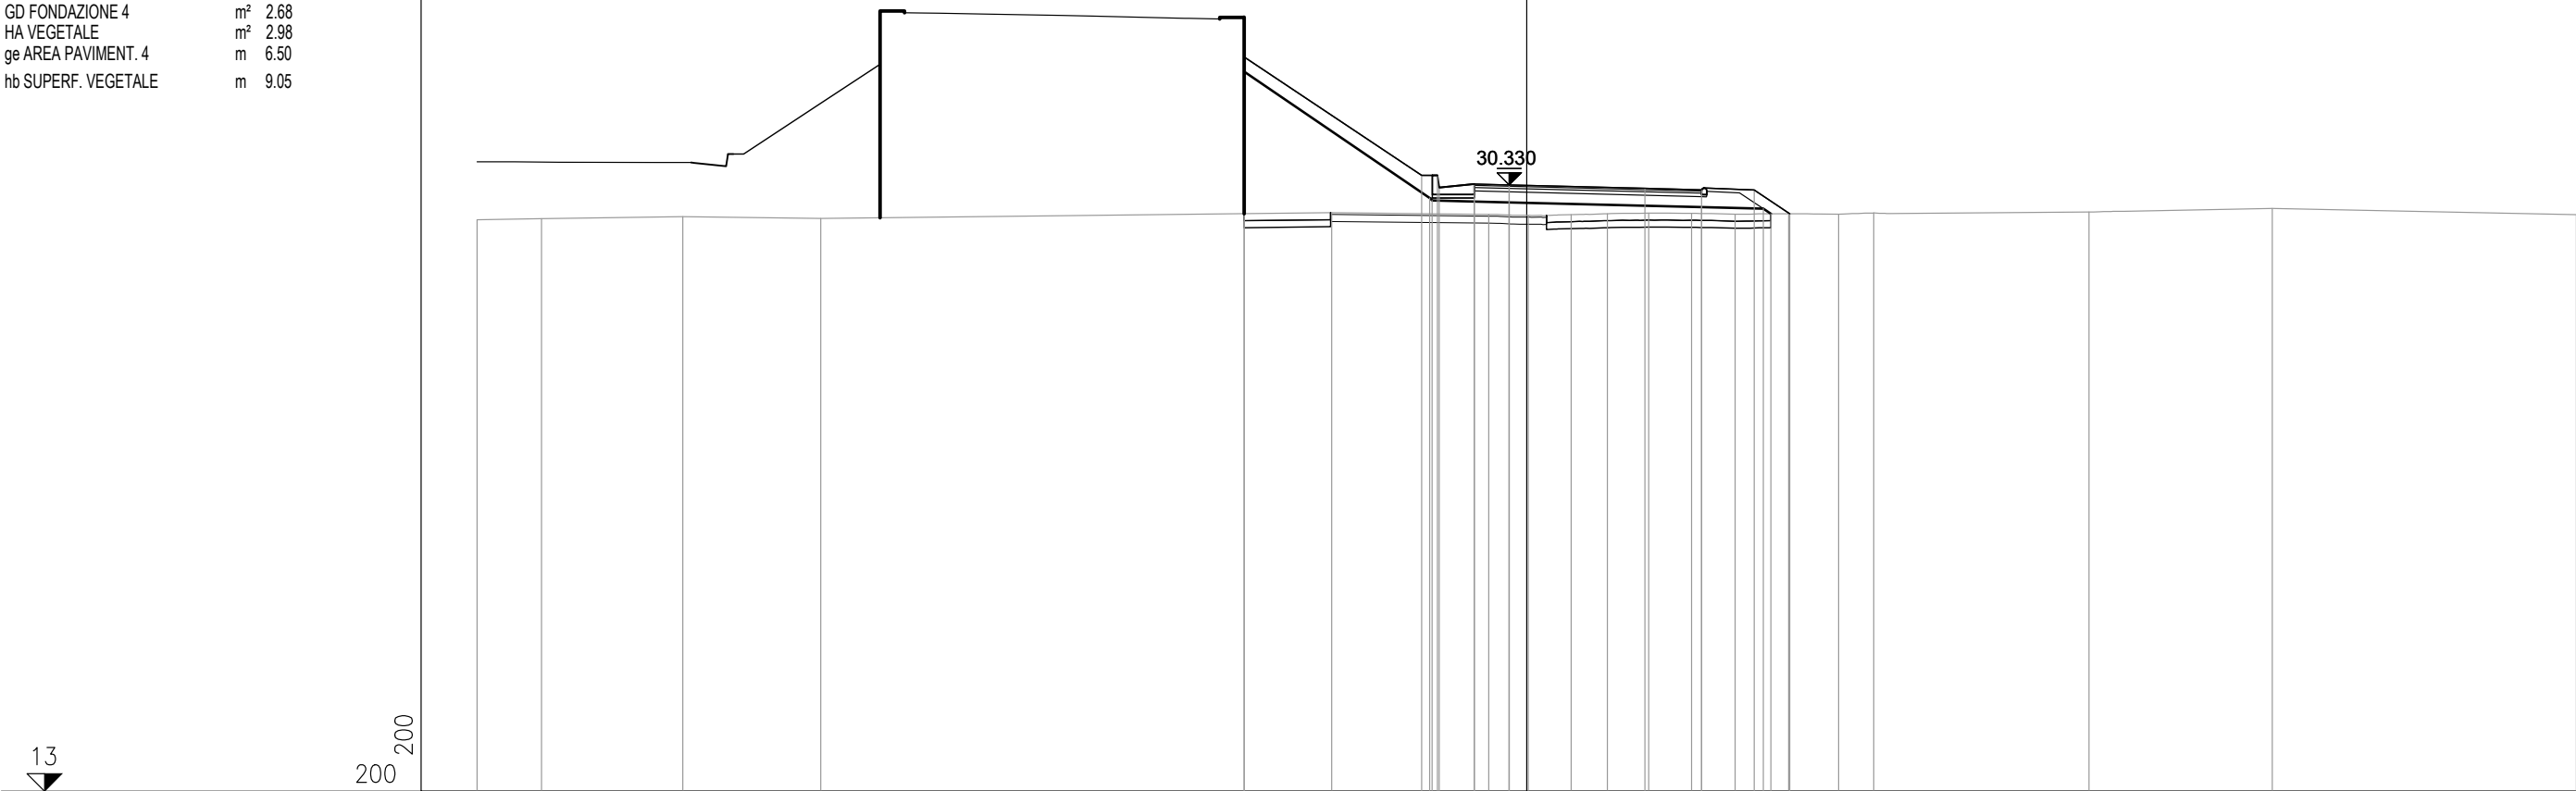


|                      |       
|----------------------|-------|-------|-------|-------|-------|-------|------|-------|-------|-------|-------|-------|-------|-------|-------|-------|-------|-------|-------|--|-------|--|-------|
| PROGRESSIVE TERRENO  | 30.00 | 28.16 | 24.12 | 20.18 |       | 5.57  |      | 1.08  | 0.05  | 1.27  | 2.31  | 3.48  | 4.71  | 5.96  | 7.48  | 8.92  | 9.92  |       | 16.07 |  | 21.31 |  | 30.00 |
| PARZIALI TERRENO     | 1.84  | 4.04  | 3.94  |       | 14.61 |       | 4.49 | 1.13  | 1.22  | 1.04  | 1.17  | 1.23  | 1.25  | 1.52  | 1.44  | 1.00  | 6.15  |       | 5.24  |  | 8.69  |  |       |
| QUOTE TERRENO        | 29.34 | 29.36 | 29.42 | 29.37 |       | 29.53 |      | 29.49 | 29.46 | 29.48 | 29.51 | 29.52 | 29.52 | 29.49 | 29.51 | 29.49 | 29.53 |       | 29.56 |  | 29.66 |  | 29.48 |
| PROGRESSIVE PROGETTO |       |       |       |       |       | -8.07 |      | -3.00 | -2.55 | -2.50 | -1.50 | -0.50 | -0.50 |       | 3.38  | 5.00  | 6.50  | 7.52  |       |  |       |  |       |
| PARZIALI PROGETTO    |       |       |       |       |       | 5.07  |      | 0.45  | 0.05  | 1.00  | 1.00  |       | 3.88  | 1.62  | 1.50  | 1.02  |       |       |       |  |       |  |       |
| QUOTE PROGETTO       |       |       |       |       |       |       |      | 30.61 | 30.61 | 30.26 | 30.36 | 30.33 | 30.33 |       | 30.23 | 30.19 | 30.19 | 29.51 |       |  |       |  |       |
| PROGRESSIVE RILEVATO |       |       |       |       |       | -8.07 |      | -2.77 | -2.70 | -1.50 | -0.50 |       |       | 5.00  | 6.76  | 6.98  |       |       |       |  |       |  |       |
| PARZIALI RILEVATO    |       |       |       |       |       | 5.30  |      | 0.07  | 1.20  | 1.00  |       | 5.50  |       | 1.76  | 0.22  |       |       |       |       |  |       |  |       |
| QUOTE RILEVATO       |       |       |       |       |       |       |      | 29.96 | 29.89 | 29.86 | 29.83 |       |       | 29.69 | 29.65 | 29.50 |       |       |       |  |       |  |       |

PROFILO SV01\_RAMPA\_3

SEZIONE 9

PROGRESSIVA 160.00

|                      |    |      |
|----------------------|----|------|
| AA SCAVO             | m² | 1.04 |
| BA RILEVATO          | m² | 6.21 |
| CB DEM. BITUME RIL.  | m² | 0.27 |
| CD DEM. FONDAZ. RIL. | m² | 1.11 |
| DA SCOTICO SCAVO     | m² | 1.33 |
| DB SCOTICO RILEVATO  | m² | 0.33 |
| EA BONIFICA          | m² | 1.36 |
| GA USURA 4           | m² | 0.25 |
| GB BINDER 4          | m² | 0.39 |
| GC BASE 4            | m² | 0.65 |
| GD FONDAZIONE 4      | m² | 2.69 |
| HA VEGETALE          | m² | 2.29 |
| ge AREA PAVIMENT. 4  | m  | 6.50 |
| hb SUPERF. VEGETALE  | m  | 6.71 |

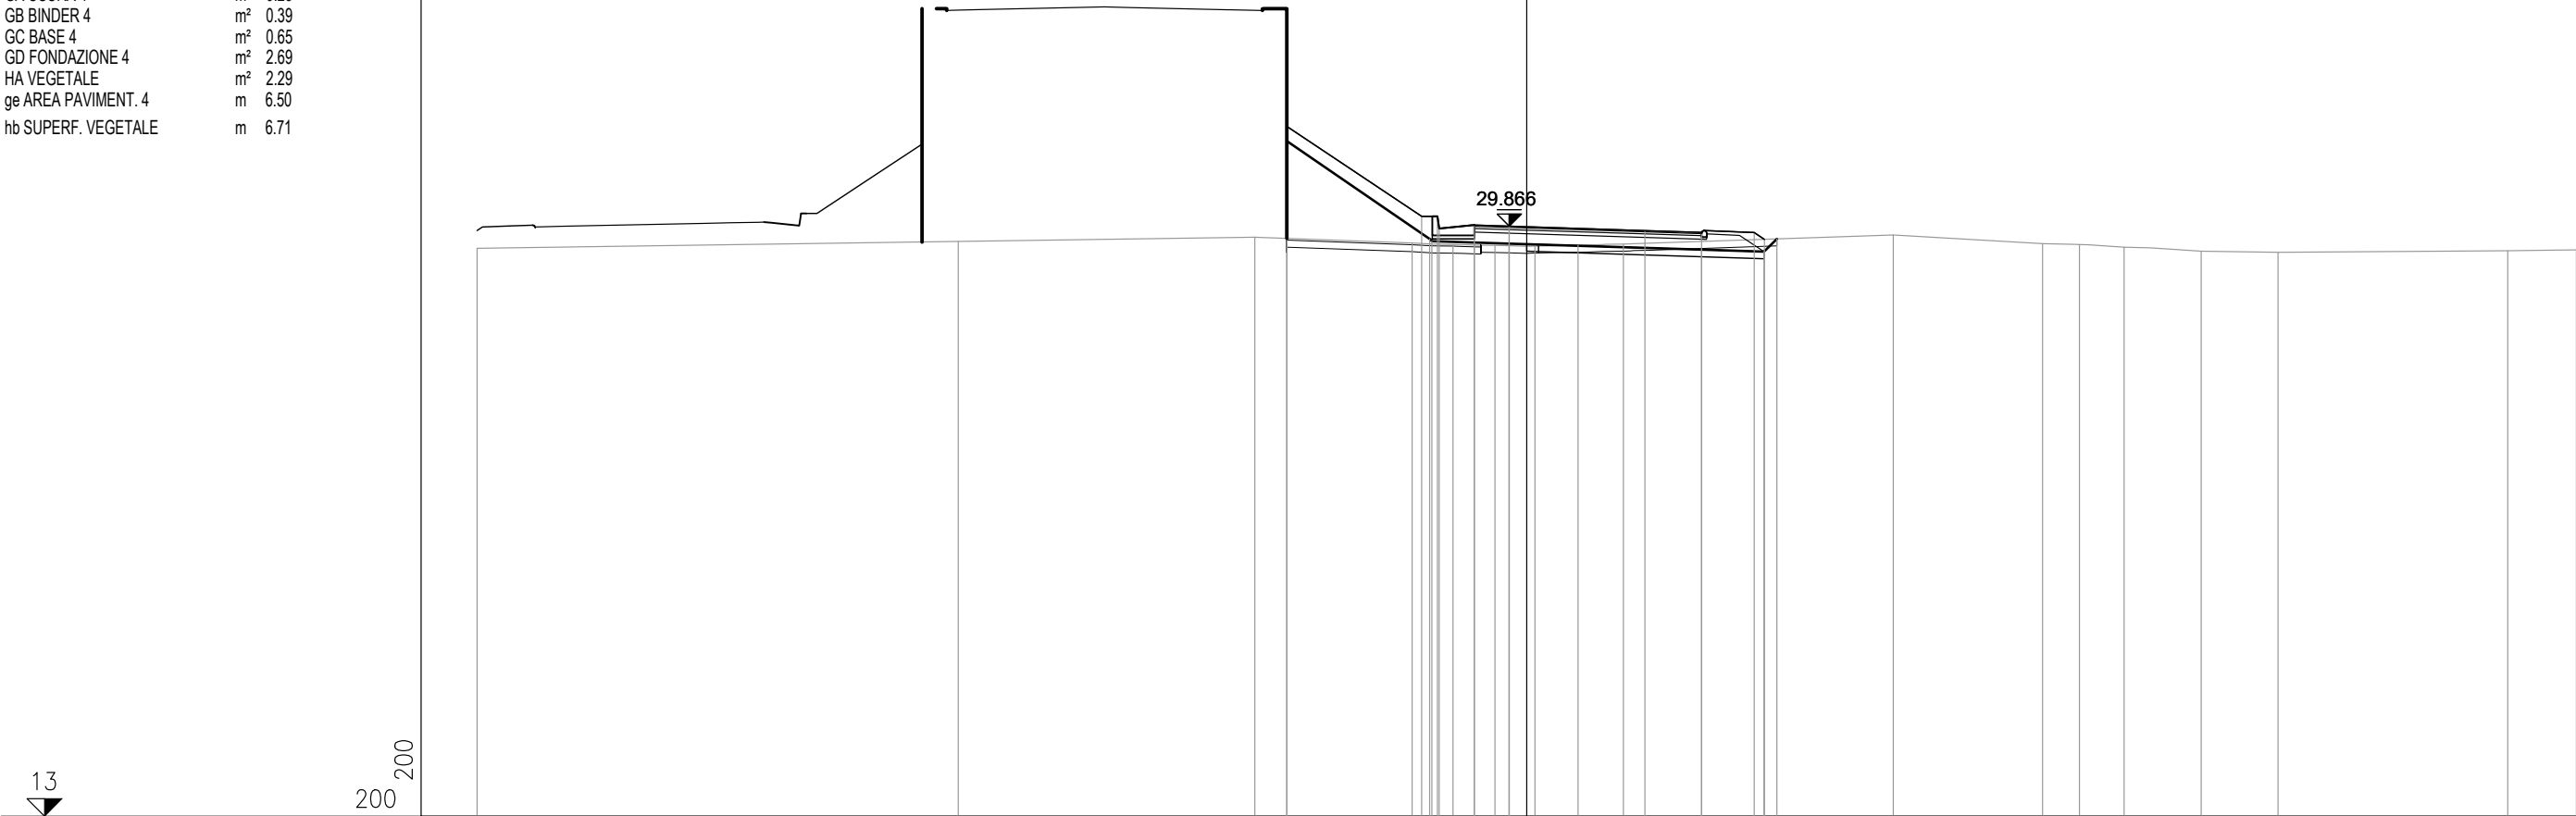


|                      |        |        |        |       |       |       |       |       |       |       |       |       |       |       |       |       |       |       |
|----------------------|--------|--------|--------|-------|-------|-------|-------|-------|-------|-------|-------|-------|-------|-------|-------|-------|-------|-------|
| PROGRESSIVE TERRENO  | -30.00 | -16.25 | -7.77  | -3.27 | -2.10 | -0.90 | 0.23  | 1.47  | 2.76  |       | 10.47 | 14.75 | 15.80 | 17.07 | 19.28 | 21.47 | 28.04 | 30.00 |
| PARZIALI TERRENO     | 13.75  | 8.48   | 4.50   | 1.17  | 1.20  | 1.13  | 1.24  | 1.29  | 7.71  | 4.28  | 1.05  | 1.27  | 2.21  | 2.19  | 6.57  | 1.96  |       |       |
| QUOTE TERRENO        | 29.23  | 29.43  | 29.55  | 29.38 | 29.34 | 29.31 | 29.30 | 29.32 | 29.35 |       | 29.61 | 29.36 | 29.34 | 29.26 | 29.15 | 29.12 | 29.16 | 29.19 |
| PROGRESSIVE PROGETTO |        |        | -6.85  | -3.00 | -2.55 | -2.50 | -1.50 | -0.50 | -0.50 | 3.38  |       |       |       |       |       |       |       |       |
| PARZIALI PROGETTO    |        |        |        | 3.85  | 0.45  | 0.05  | 1.00  | 1.00  |       | 3.88  | 1.62  | 1.50  | 0.29  |       |       |       |       |       |
| QUOTE PROGETTO       |        |        | -32.72 | 30.15 | 30.15 | 29.80 | 29.90 | 29.87 | 29.87 | 29.74 | 29.69 | 29.68 | 29.49 |       |       |       |       |       |
| PROGRESSIVE RILEVATO |        |        | -6.85  | -2.77 | -2.71 | -1.50 | -0.50 |       |       |       | 5.00  | 6.78  | 7.15  |       |       |       |       |       |
| PARZIALI RILEVATO    |        |        | 4.08   | 0.06  | 1.21  | 1.00  |       |       | 5.50  |       | 1.78  | 0.37  |       |       |       |       |       |       |
| QUOTE RILEVATO       |        |        | 32.30  | 29.50 | 29.44 | 29.40 | 29.37 |       |       | 29.19 | 29.13 | 29.50 |       |       |       |       |       |       |

PROFILO SV01\_RAMPA\_3

SEZIONE 10

PROGRESSIVA 180.00

|                         |    |      |
|-------------------------|----|------|
| AA SCAVO                | m² | 6.33 |
| CB DEM. BITUME RIL.     | m² | 0.37 |
| CD DEM. FONDAZ. RIL.    | m² | 1.69 |
| DA SCOTICO SCAVO        | m² | 2.46 |
| DB SCOTICO RILEVATO     | m² | 1.43 |
| EA BONIFICA             | m² | 2.66 |
| GA USURA 4              | m² | 0.27 |
| GB BINDER 4             | m² | 0.39 |
| GC BASE 4               | m² | 0.66 |
| GD FONDAZIONE 4         | m² | 2.61 |
| HA VEGETALE             | m² | 0.42 |
| ge AREA PAVIMENT. 4     | m  | 6.50 |
| hb SUPERF. VEGETALE     | m  | 1.26 |
| ia AREA REINT. S. VIAD. | m  | 9.07 |

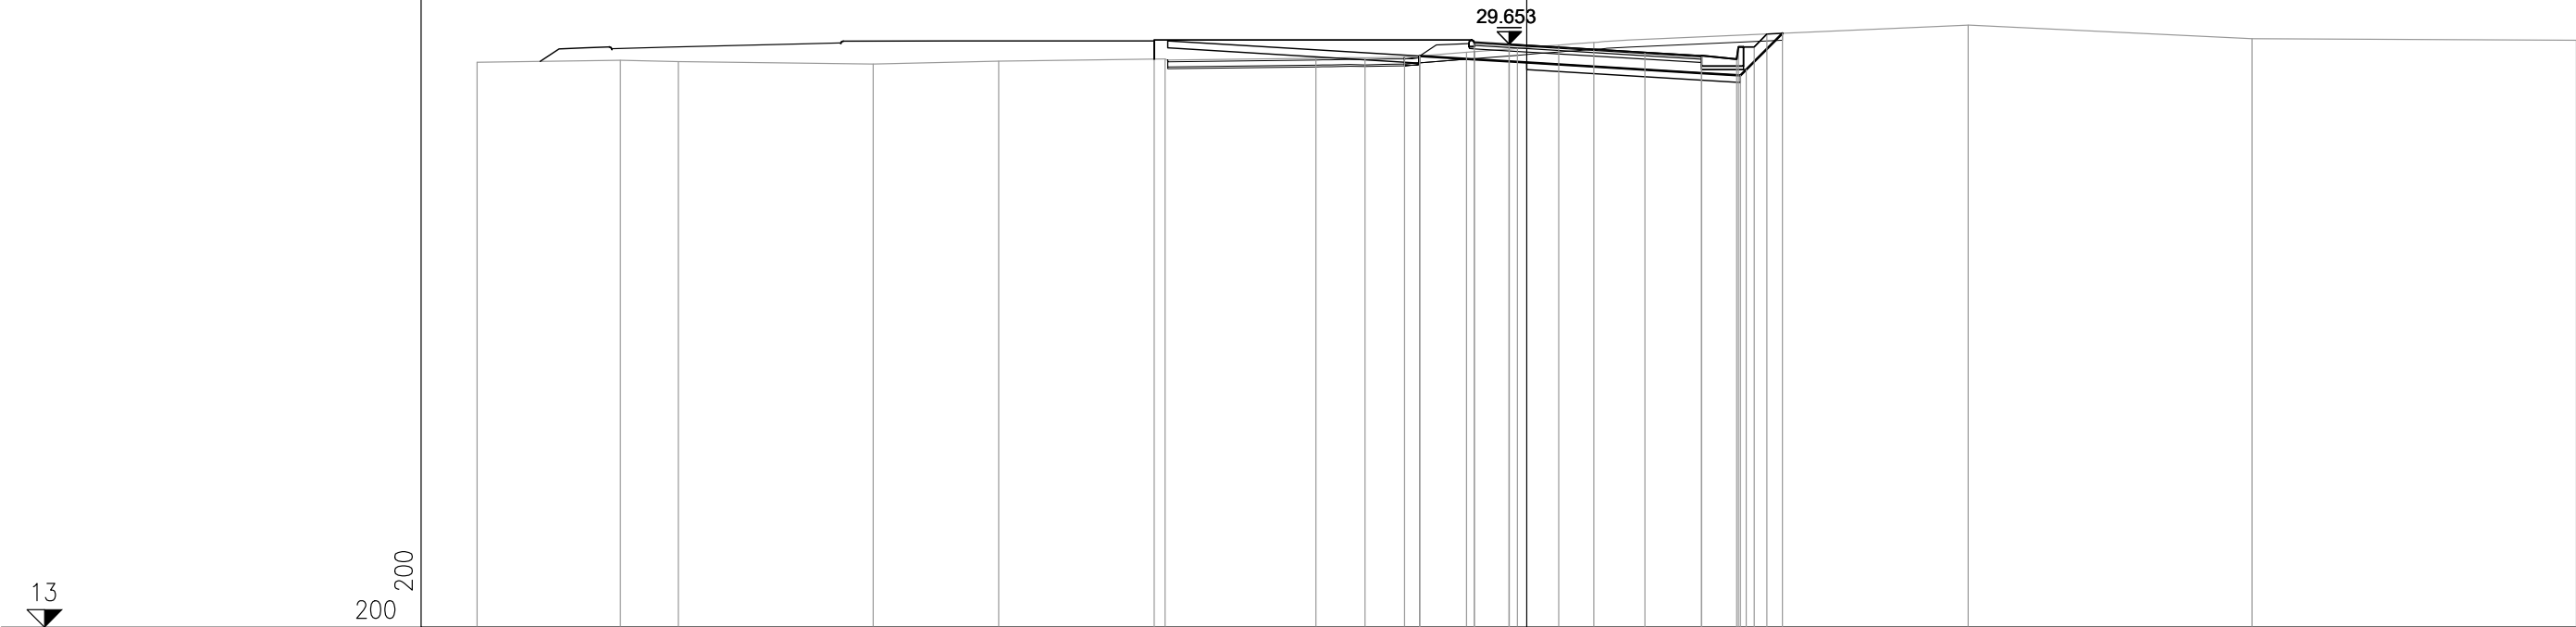

|                      |        |        |        |        |        |        |       |       |       |       |       |       |       |       |       |       |
|----------------------|--------|--------|--------|--------|--------|--------|-------|-------|-------|-------|-------|-------|-------|-------|-------|-------|
| PROGRESSIVE TERRENO  | -30.00 | -25.90 | -24.25 | -18.68 | -15.09 | -10.34 | -6.02 | -4.62 | -3.49 | -1.72 | -0.26 | 0.91  | 1.92  | 12.62 | 20.73 | 30.00 |
| PARZIALI TERRENO     | 4.10   | 1.65   | 5.57   | 3.59   | 4.75   | 4.32   | 1.40  | 1.13  | 1.77  | 1.46  | 1.17  | 1.01  | 10.70 | 8.11  | 9.27  |       |
| QUOTE TERRENO        | 29.13  | 29.19  | 29.15  | 29.08  | 29.16  | 29.23  | 29.25 | 29.26 | 29.28 | 29.42 | 29.53 | 29.62 | 29.70 | 30.19 | 29.80 | 29.76 |
| PROGRESSIVE PROGETTO |        |        |        |        |        | -10.64 |       |       |       | -1.50 | -0.50 | -0.50 | 3.38  | 5.00  | 6.00  | 6.05  |
| PARZIALI PROGETTO    |        |        |        |        |        | 9.14   |       |       |       | 1.00  | 3.88  | 1.62  | 1.00  | 0.05  | 0.45  | 0.37  |
| QUOTE PROGETTO       |        |        |        |        |        | 29.76  |       |       |       | 29.71 | 29.65 | 29.65 | 29.42 | 29.32 | 29.22 | 29.57 |
| PROGRESSIVE RILEVATO |        |        |        |        |        |        |       |       | -3.06 | -1.50 | -0.50 |       |       | 5.00  | 6.11  | 6.27  |
| PARZIALI RILEVATO    |        |        |        |        |        |        |       |       | 1.56  | 1.00  | 5.50  |       | 1.11  | 0.16  | 7.31  | 1.04  |
| QUOTE RILEVATO       |        |        |        |        |        |        |       |       | 29.31 | 29.21 | 29.15 |       | 28.82 | 28.75 | 28.92 | 29.96 |



