



Anas SpA
Direzione Centrale Progettazione

CUP F2602000340001 CIG 652449686B



GARA CA 08/15 - NUOVA SS 554 CAGLIARITANA
ADEGUAMENTO DELL'ASSE ATTREZZATO URBANO ED ELIMINAZIONE
DELLE INTERSEZIONI A RASO DAL KM 1+500 AL KM 11+850

PROGETTO DEFINITIVO

SVINCOLI

PROGETTO STRADALE

SVINCOLO BARACCA MANNA - km.3+900 (SV01)

Quaderno delle sezioni - AV01

CODICE PROGETTO			CODICE ELABORATO					SCALA	DATA
progetto	liv.	numero	campo 1	campo 2	campo 3	campo 4	rev		
D P C A 0 6	D	1 5 0 1	V 0 2	P S 0 4	T R A	S Z 1 2	C	1:200	30/11/2019

24.31

CONCORRENTE:



PROGETTISTA INDICATO COSTITUENDO R.T.P.

Capogruppo Mandataria R.T.P.



Mandante




Mandante

ING. FRANCESCA LEO

RESPONSABILE DELL'INTEGRAZIONE
FRA LE PRESTAZIONI SPECIALISTICHE
Ing. Paolo Cucino


RESPONSABILE ELABORATO
Ing. Paolo Cucino

PROFILO	AV01_COMPLANARE
SEZIONE	1
PROGRESSIVA	0.00

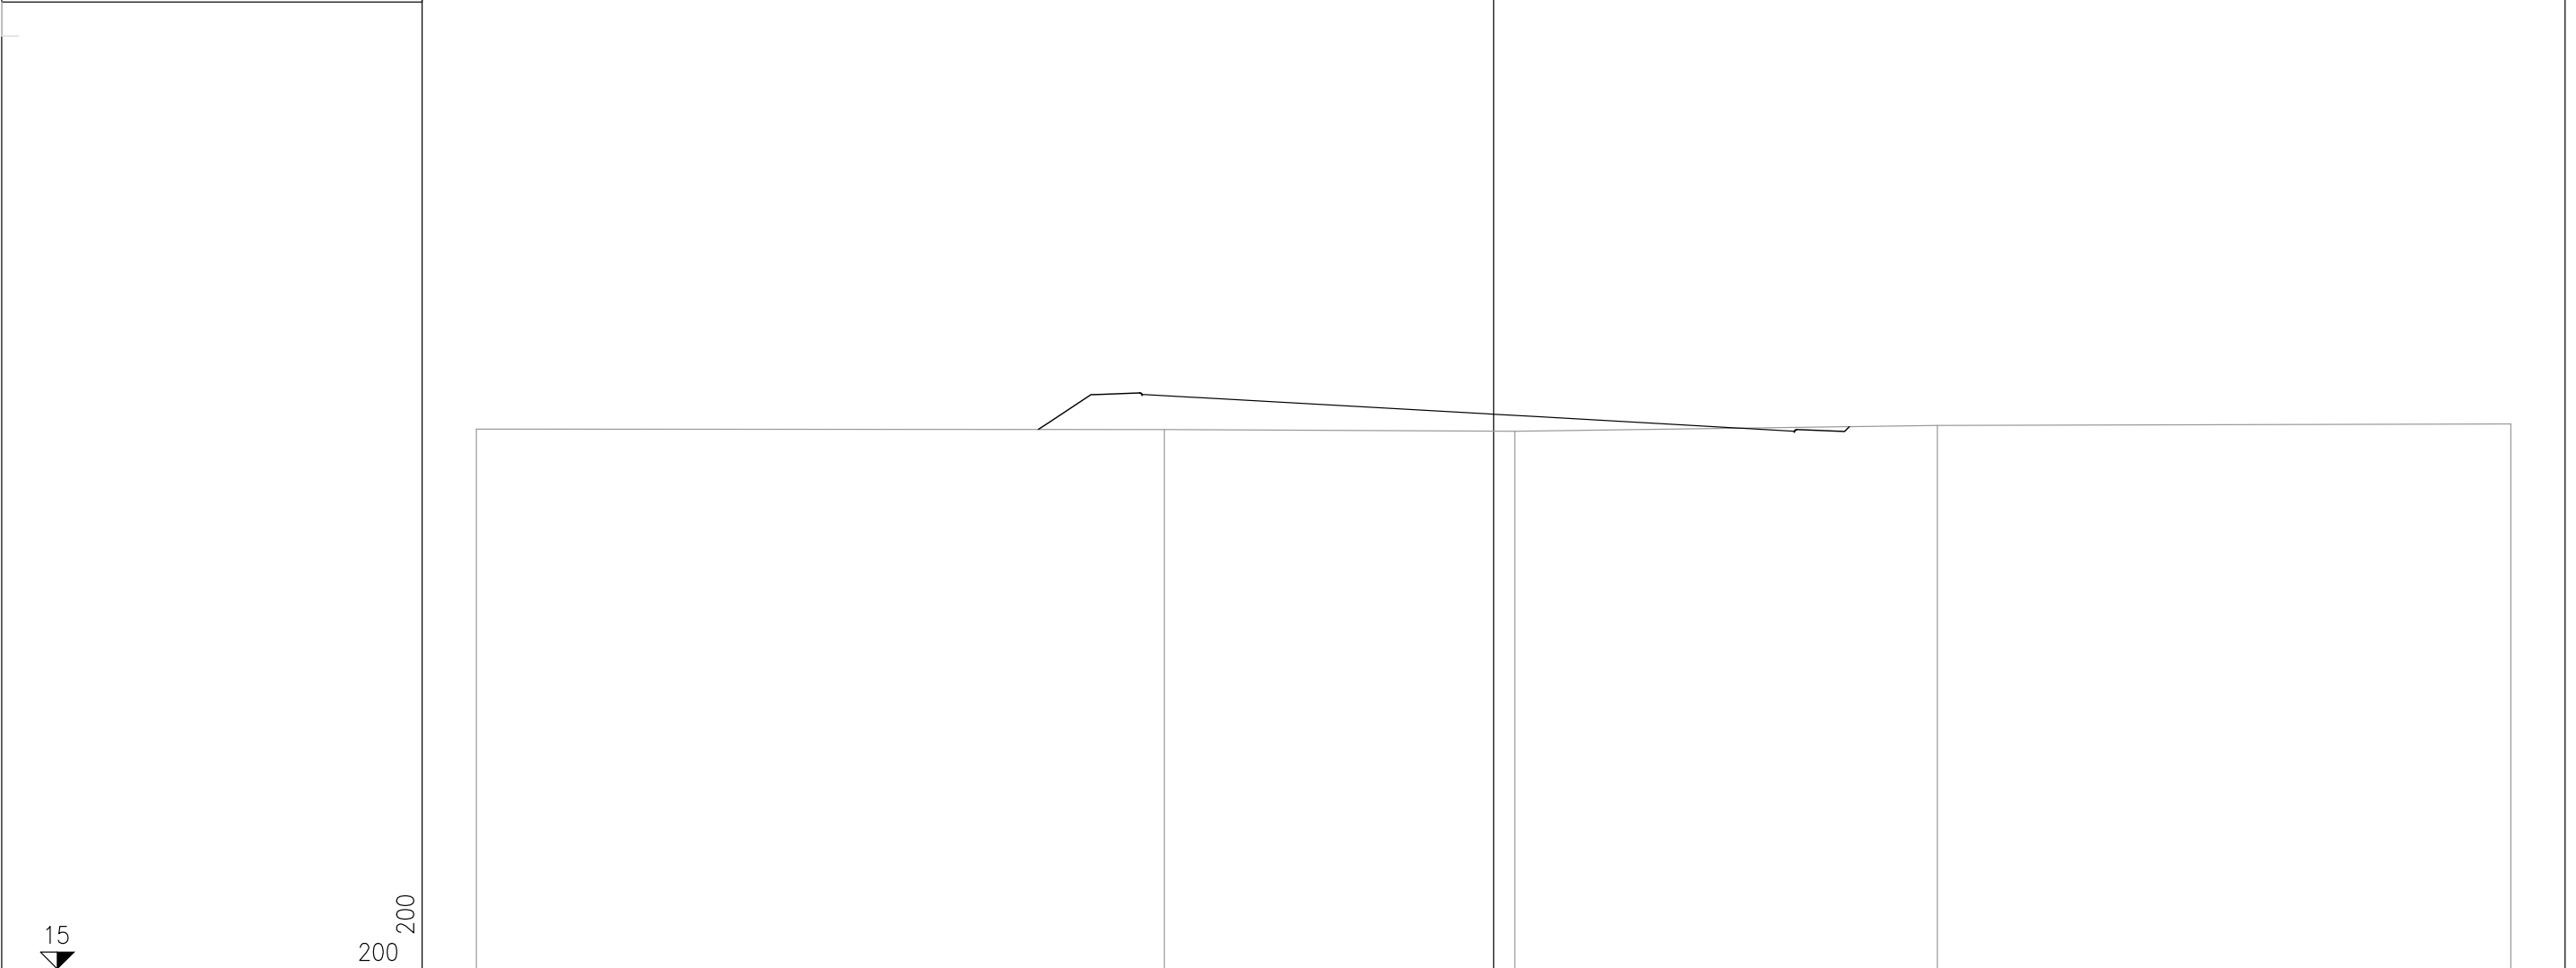



PROGRESSIVE TERRENO	-30.00	-9.71	0.62	13.09	30.00
PARZIALI TERRENO	20.29	10.33	12.47	16.91	
QUOTE TERRENO	30.91	30.90	30.85	31.02	31.06
PROGRESSIVE PROGETTO					
PARZIALI PROGETTO					
QUOTE PROGETTO					
PROGRESSIVE RILEVATO					
PARZIALI RILEVATO					
QUOTE RILEVATO					


PROFILO	AV01_COMPLANARE
SEZIONE	2
PROGRESSIVA	20.00

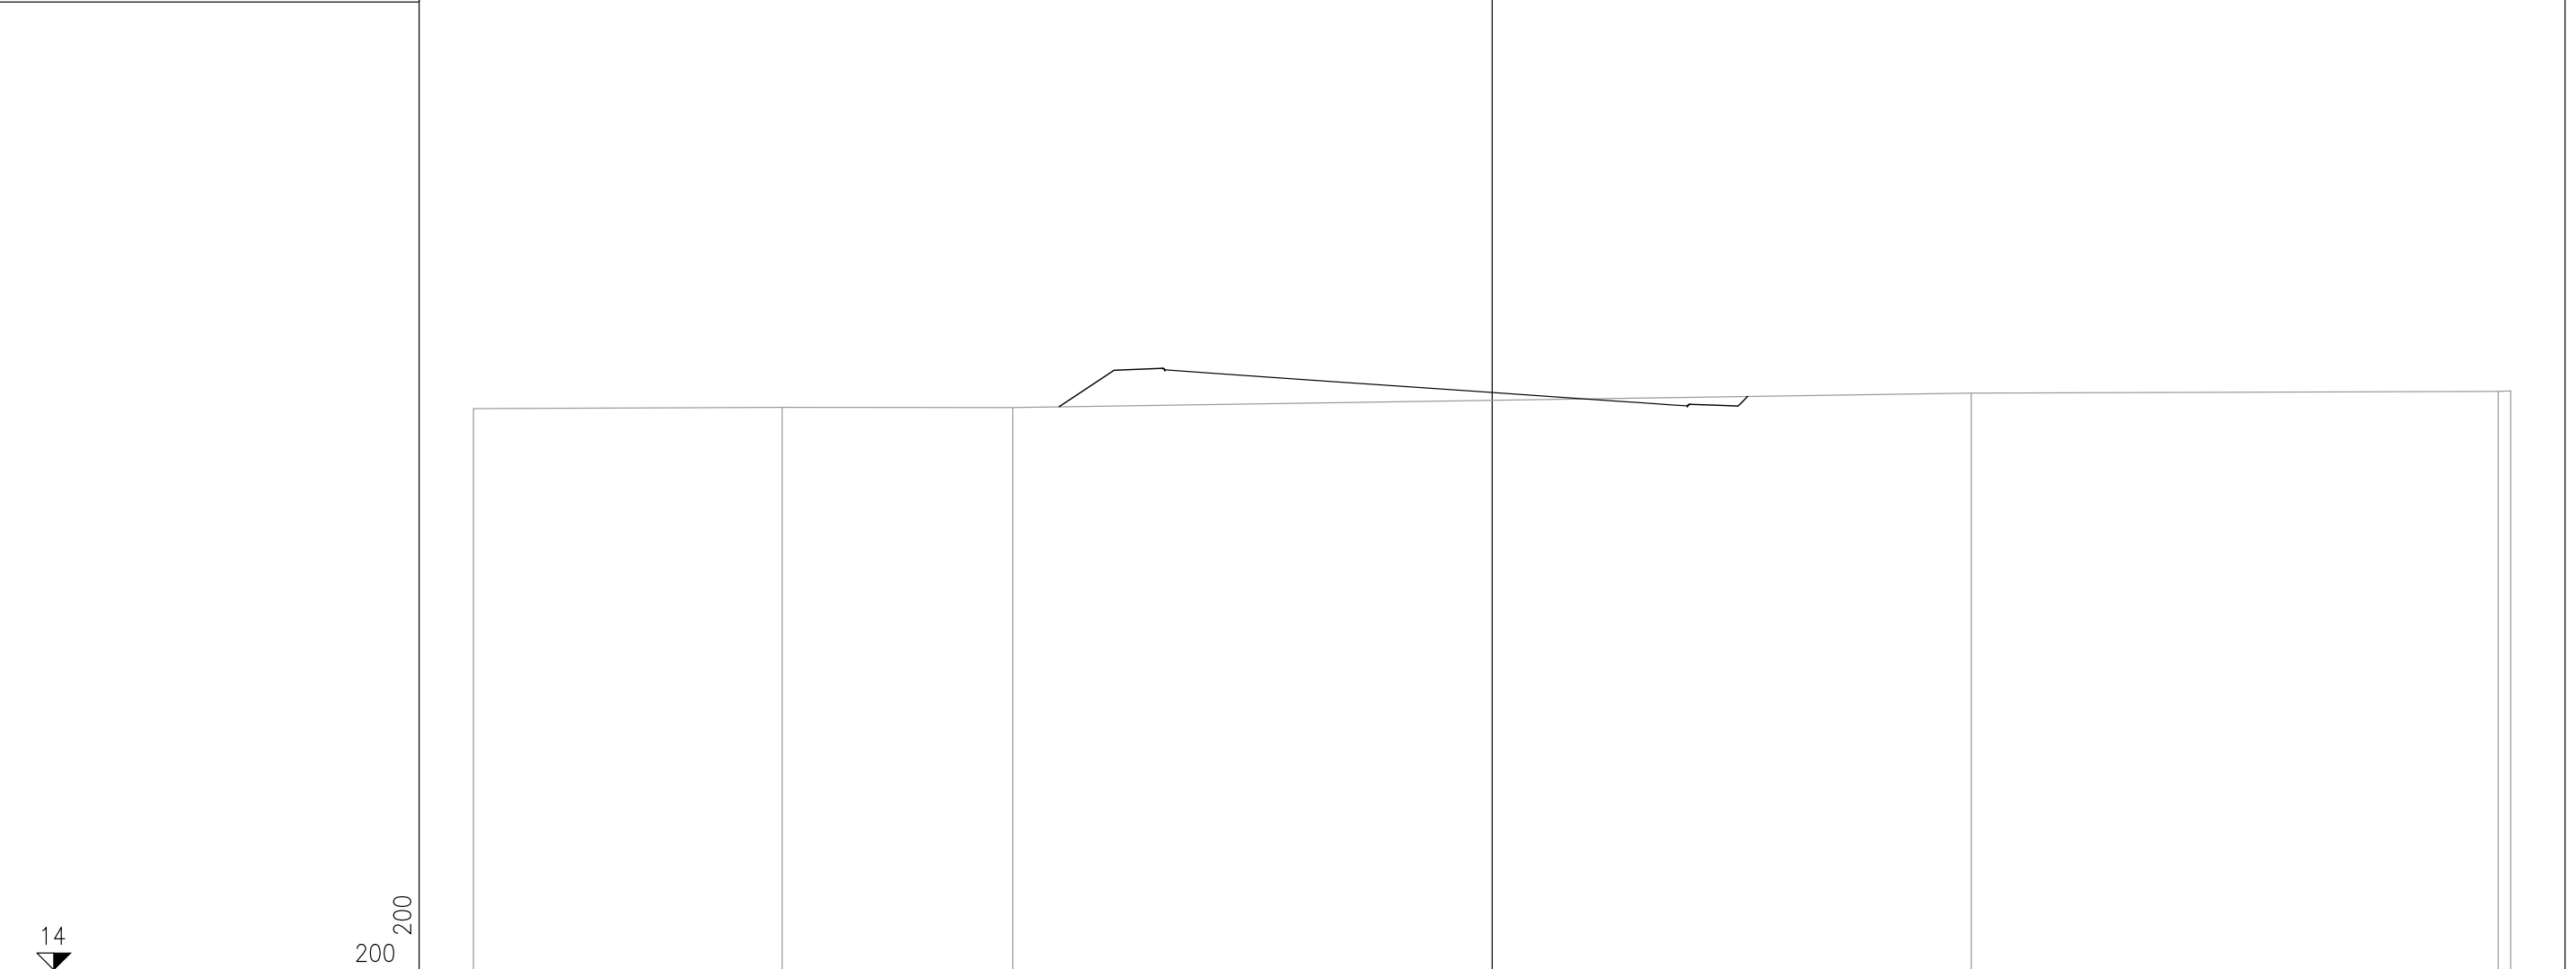

PROGRESSIVE TERRENO	-30.00	-20.91	-14.12		14.11	29.63
PARZIALI TERRENO	9.09	6.79	28.23	15.52	0.37	30.00
QUOTE TERRENO	30.53	30.57	30.56	30.99	31.04	31.05
PROGRESSIVE PROGETTO						
PARZIALI PROGETTO						
QUOTE PROGETTO						
PROGRESSIVE RILEVATO						
PARZIALI RILEVATO						
QUOTE RILEVATO						

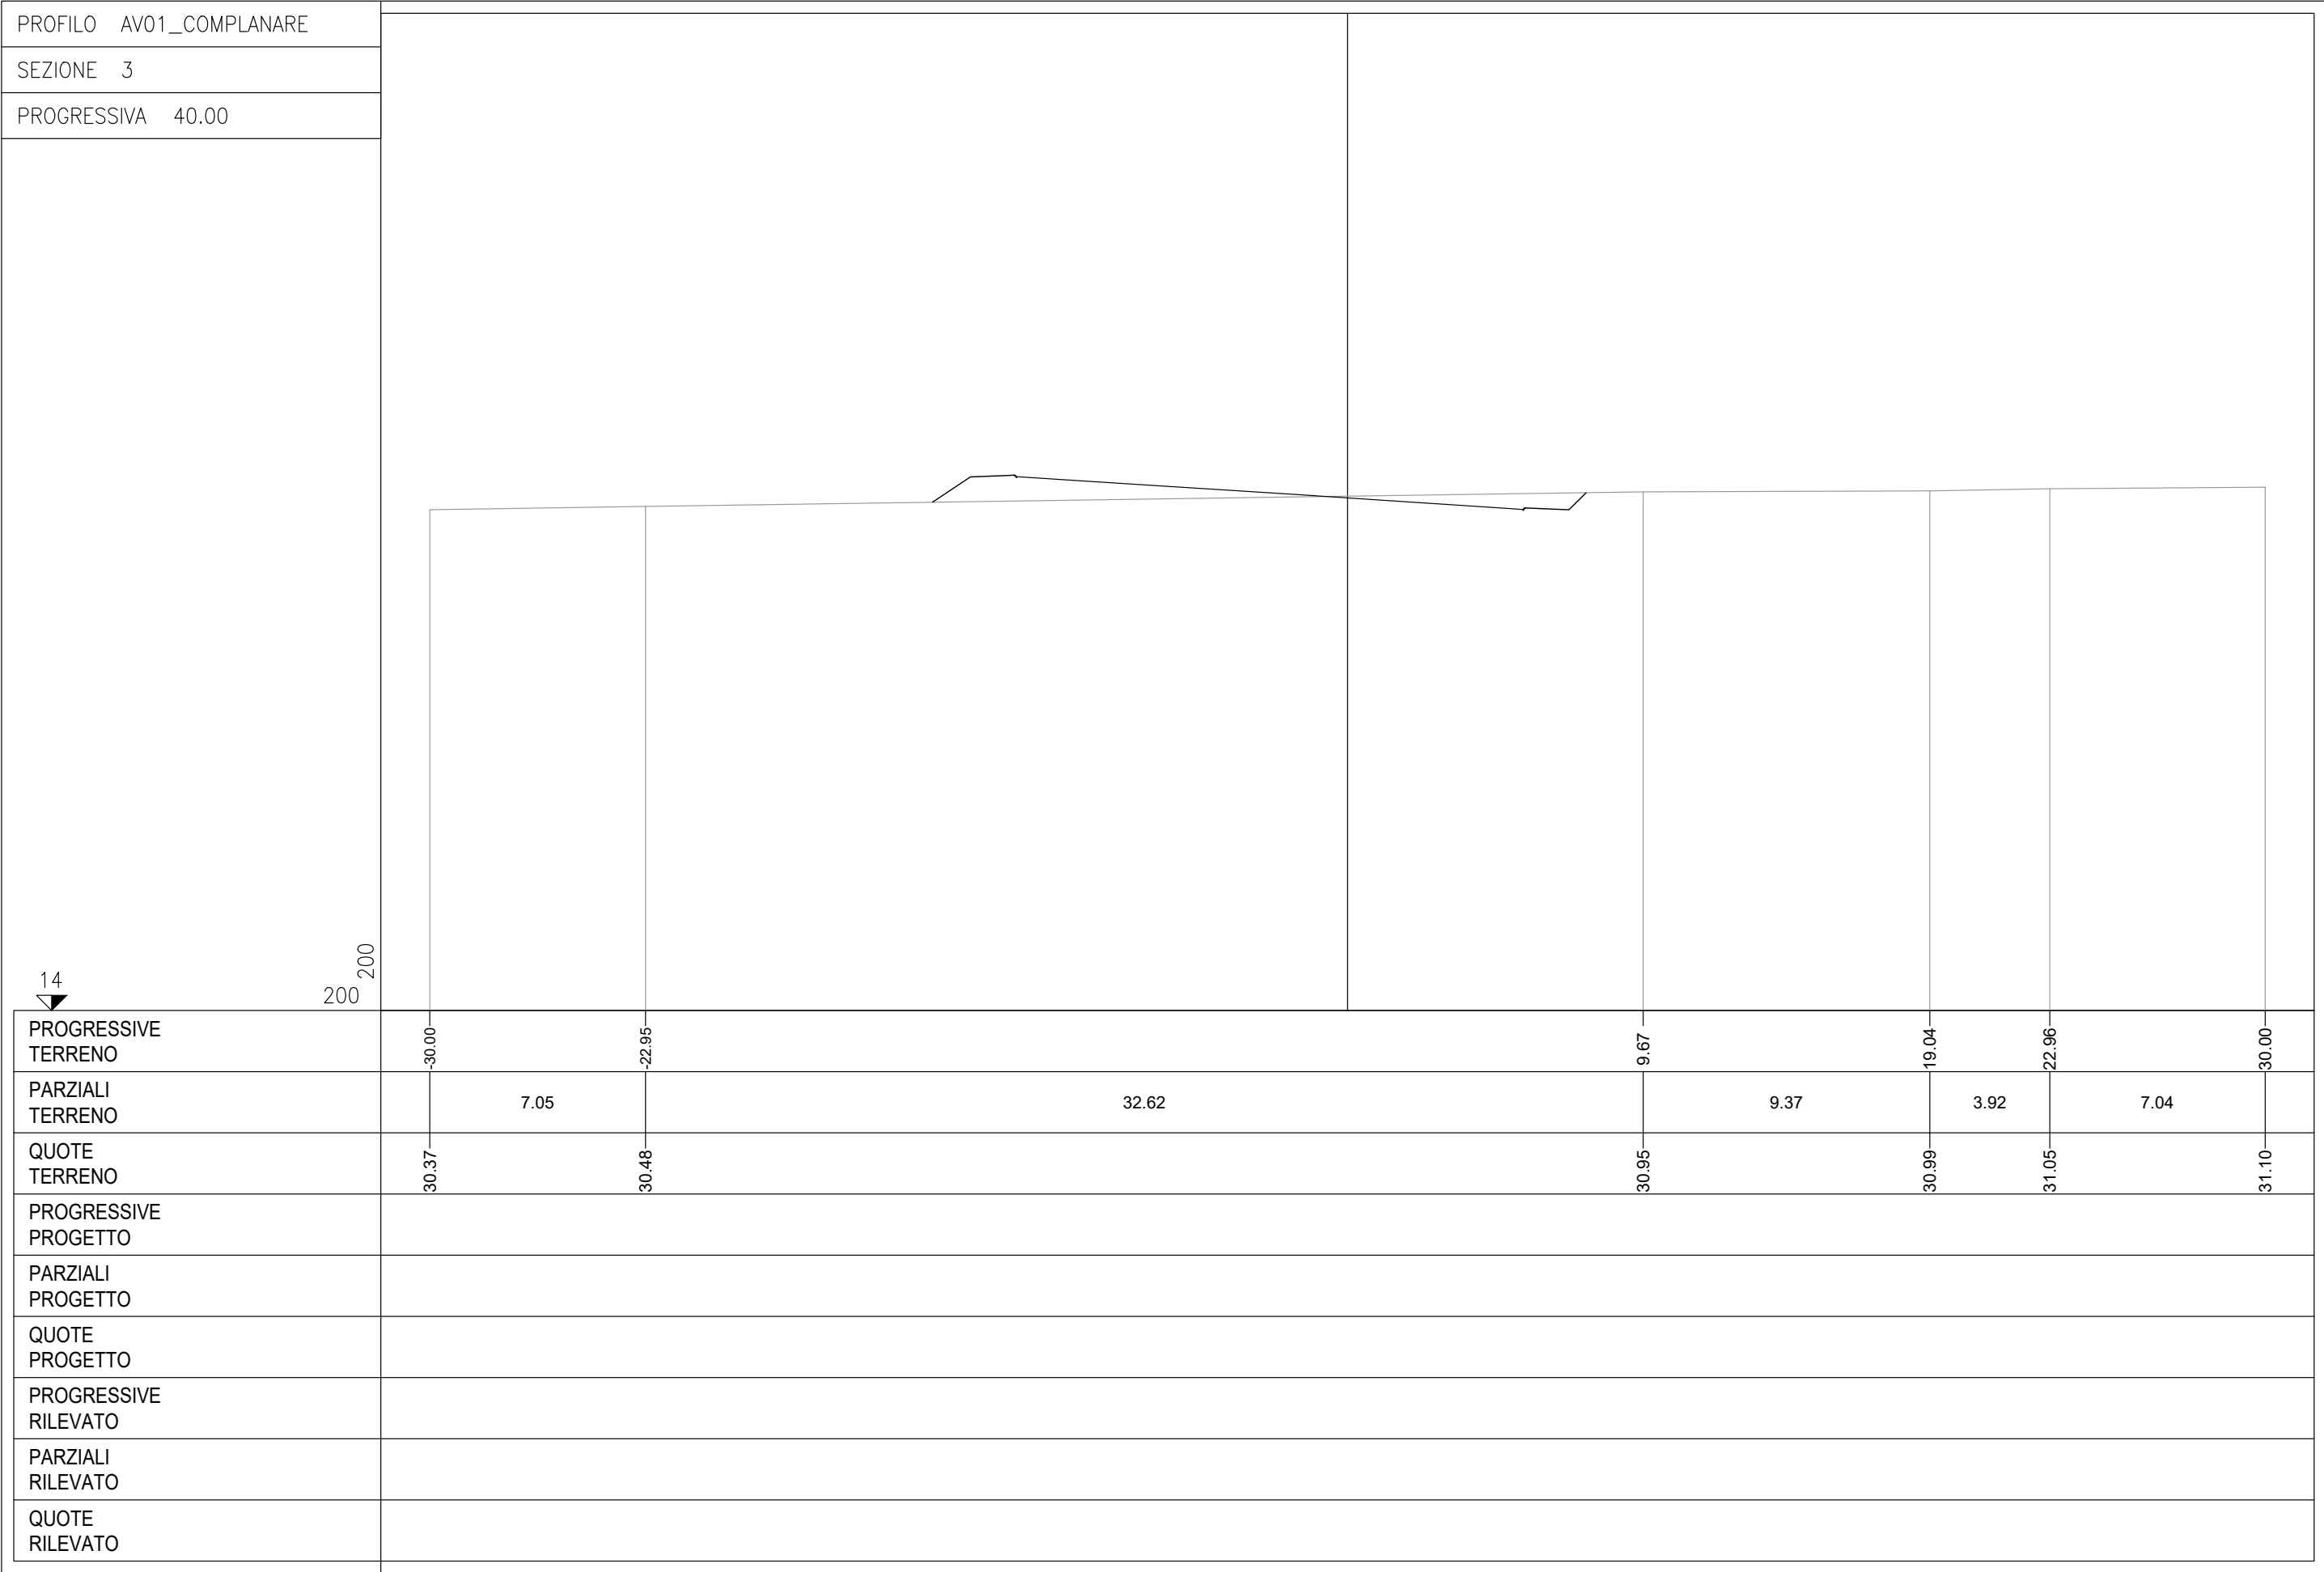

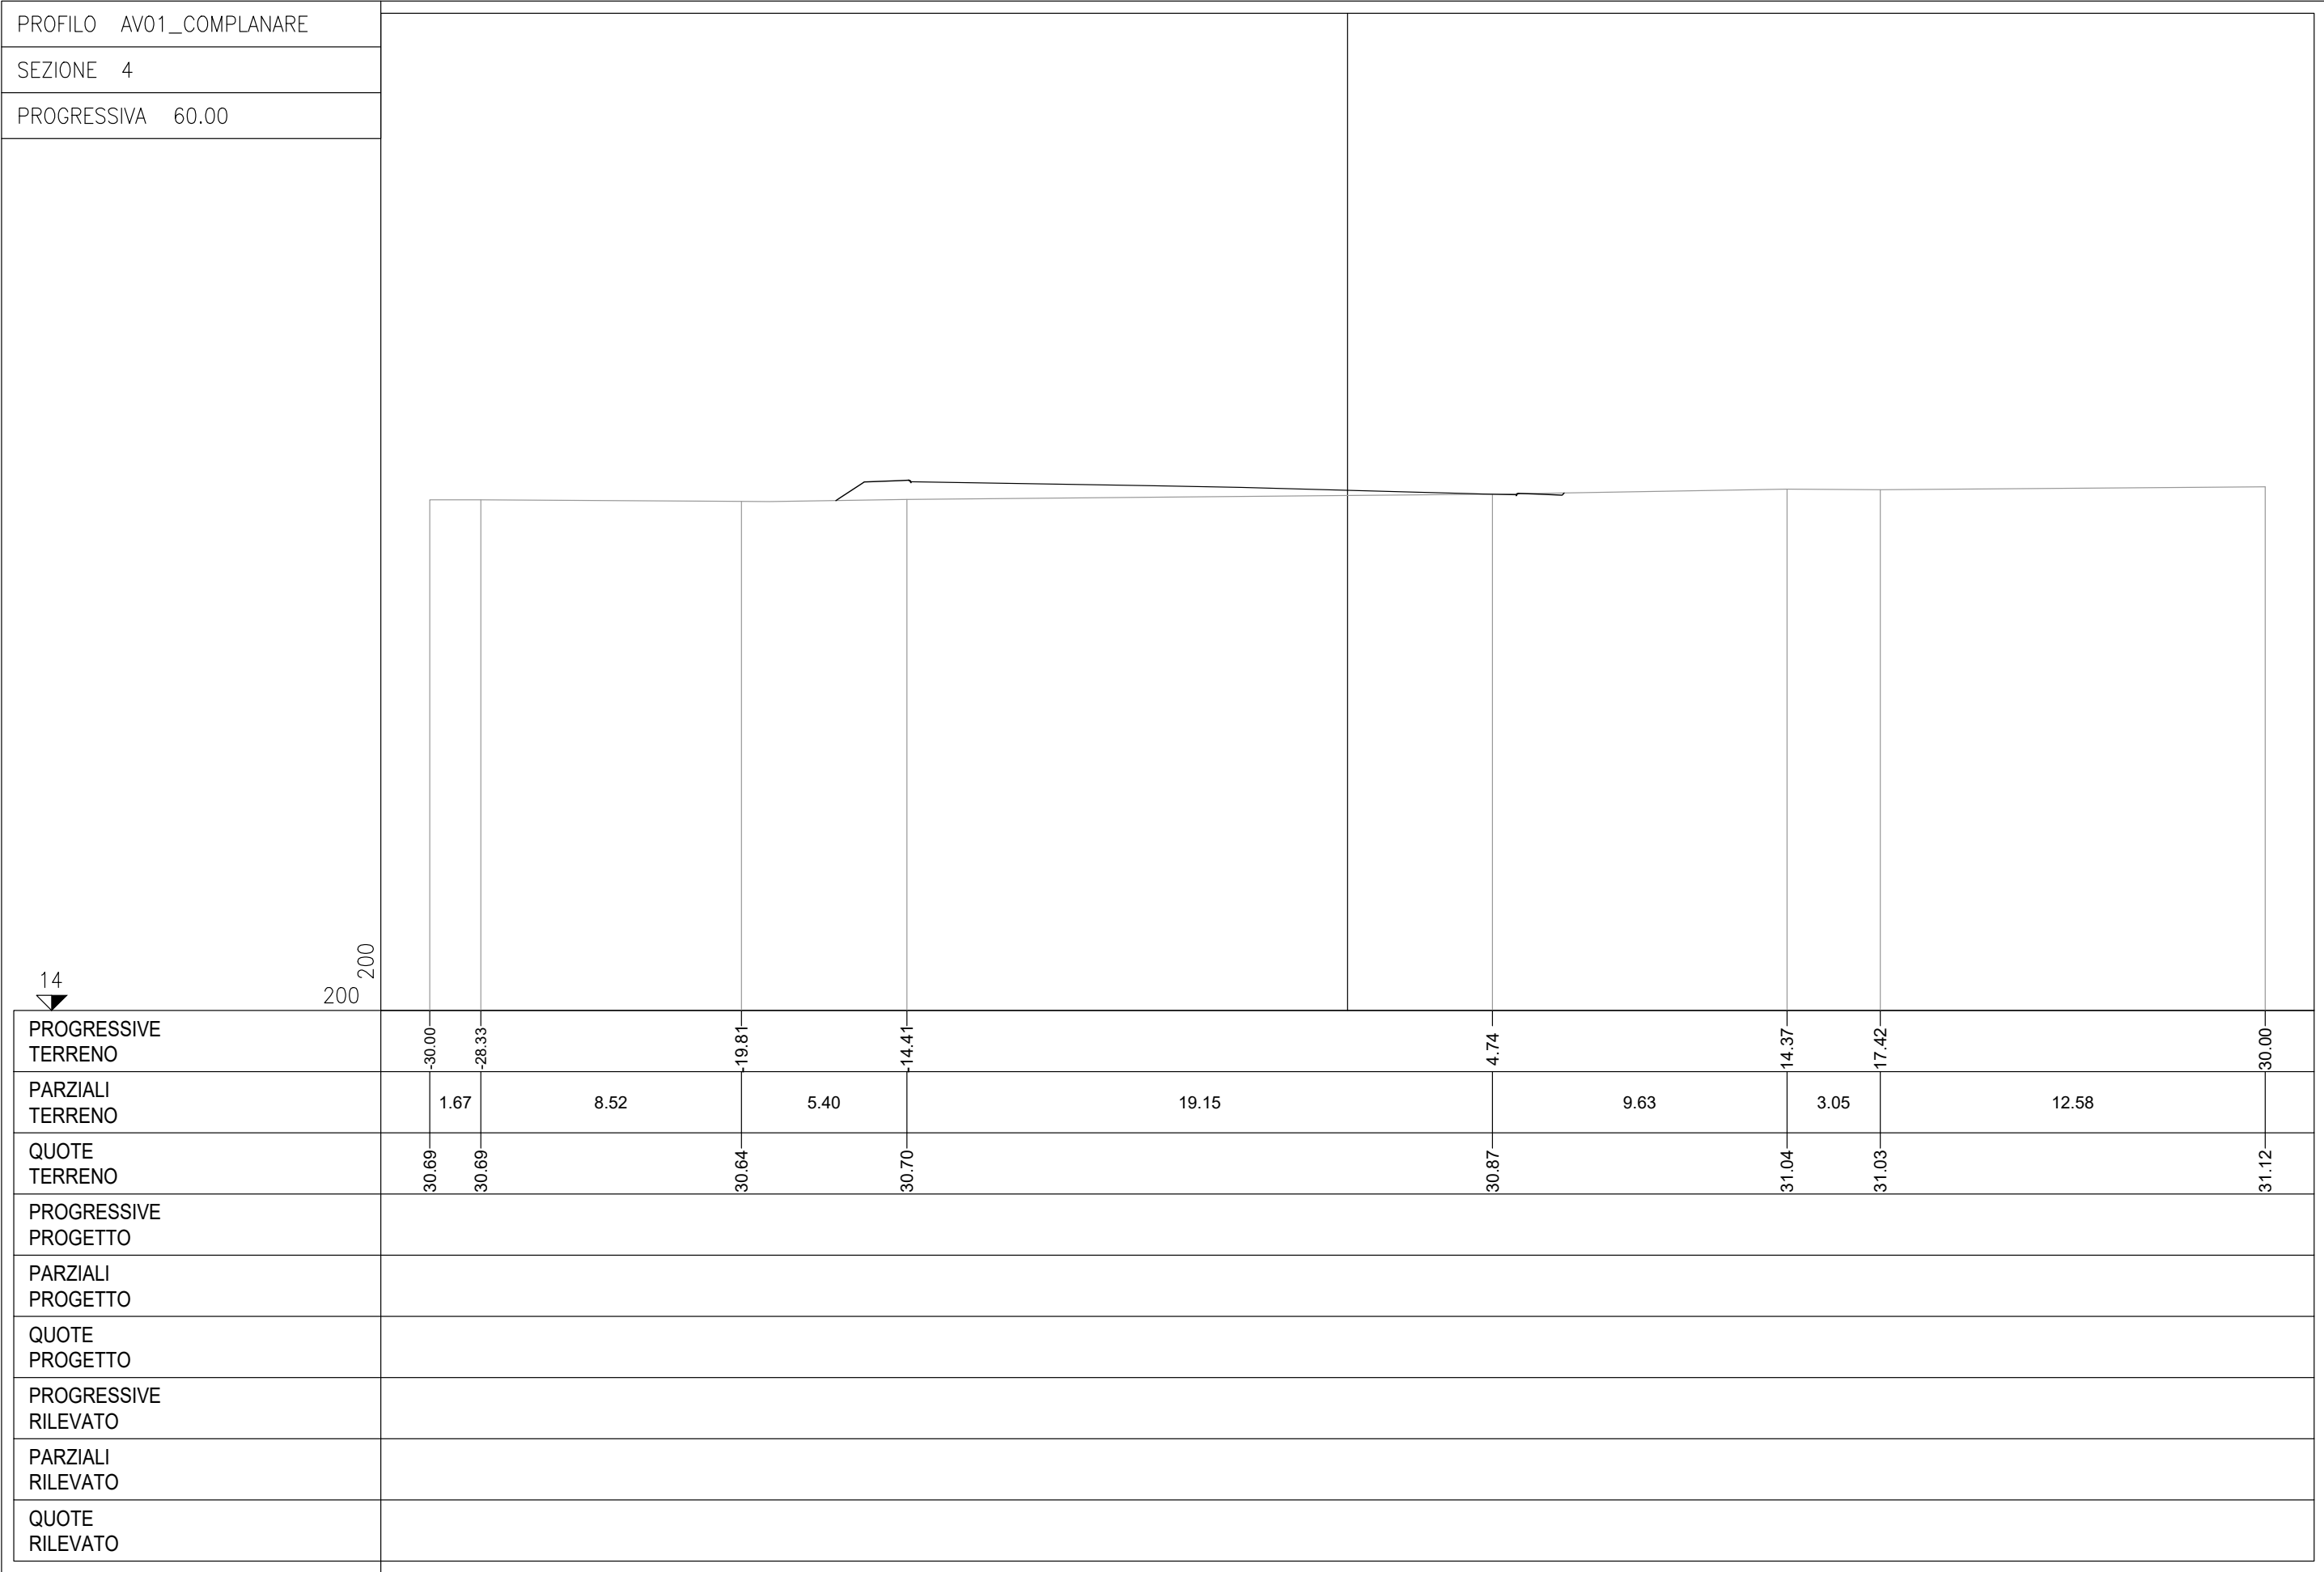

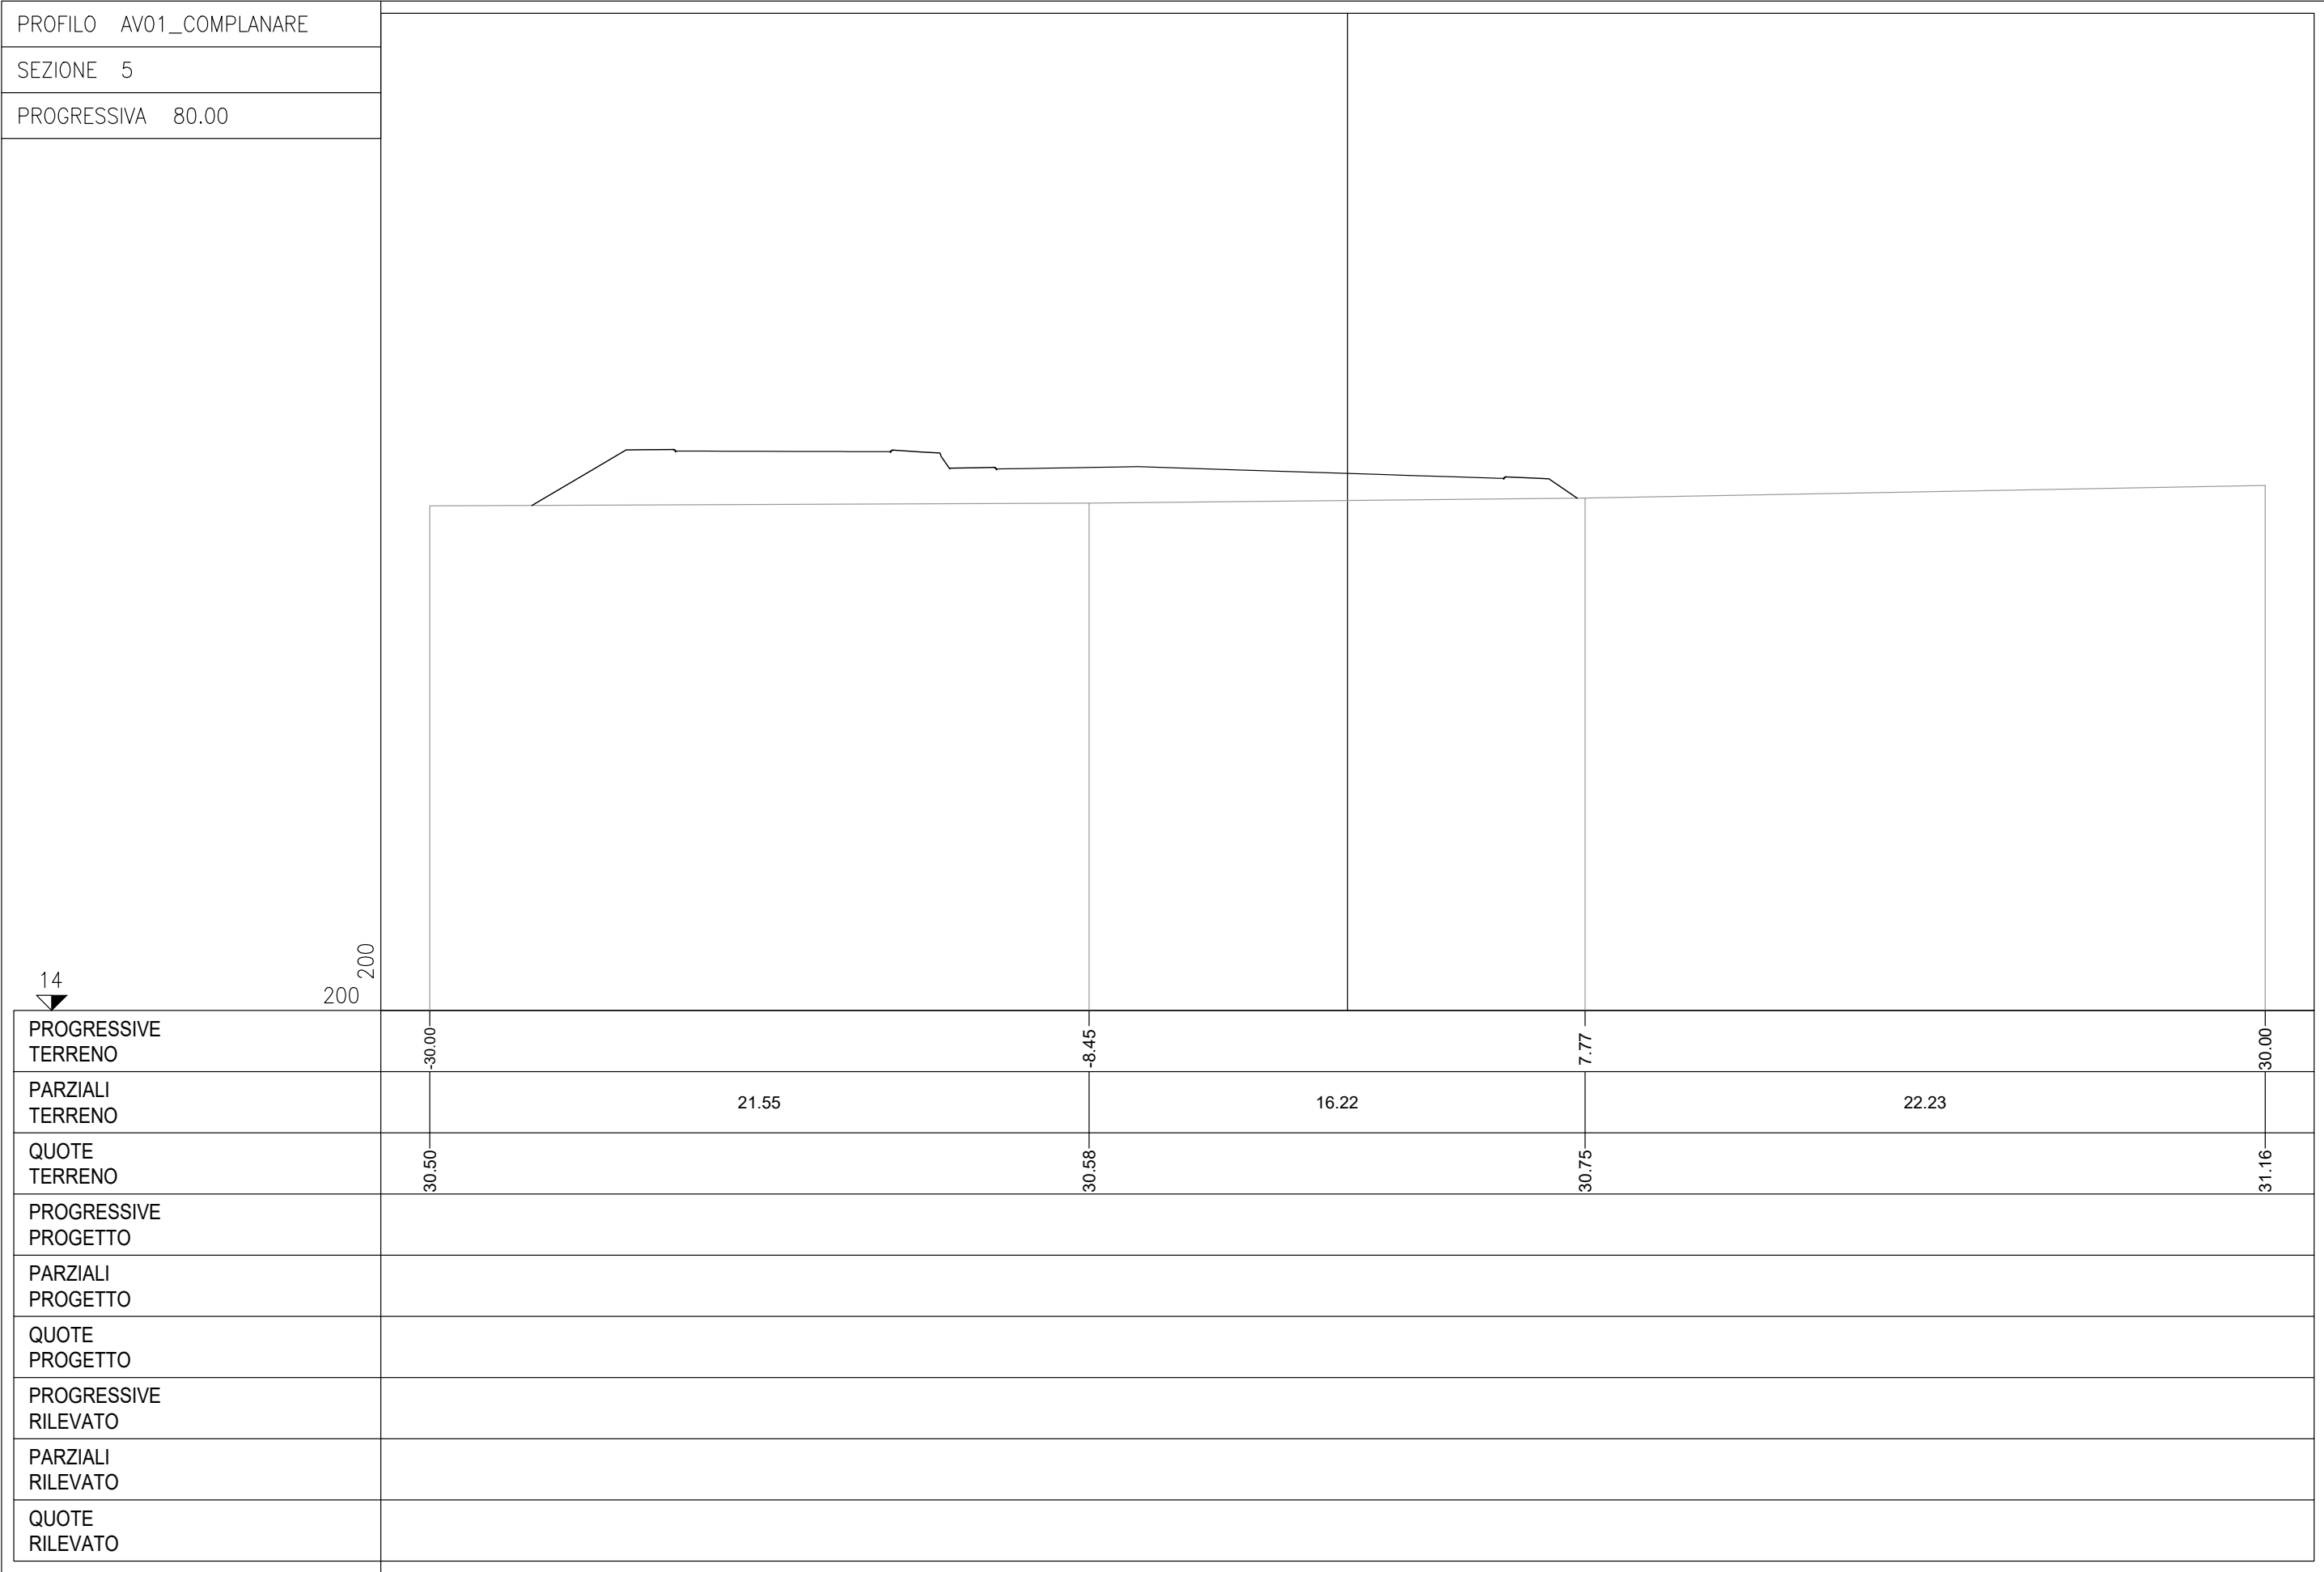

PROFILO AV01_COMPLANARE

SEZIONE 5A


PROGRESSIVA 81.28

BA RILEVATO	m ²	2.64
DB SCOTICO RILEVATO	m ²	1.72
EA BONIFICA	m ²	1.42
GA USURA 4	m ²	0.24
GB BINDER 4	m ²	0.39
GC BASE 4	m ²	0.69
GD FONDAZIONE 4	m ²	3.14
HA VEGETALE	m ²	0.89
ge AREA PAVIMENT. 4	m	6.59
hb SUPERF. VEGETALE	m	5.61



PROGRESSIVE TERRENO	-30.00	-7.91	7.90	30.00
PARZIALI TERRENO	22.09	15.81	22.10	
QUOTE TERRENO	30.49	30.58	30.74	31.15
PROGRESSIVE PROGETTO				
PARZIALI PROGETTO				
QUOTE PROGETTO				
PROGRESSIVE RILEVATO				
PARZIALI RILEVATO				
QUOTE RILEVATO				

PROFILO AV01_COMPLANARE		
SEZIONE 6		
PROGRESSIVA 100.00		
BA RILEVATO	m ²	17.35
DB SCOTICO RILEVATO	m ²	2.67
EA BONIFICA	m ²	1.74
GA USURA 4	m ²	0.29
GB BINDER 4	m ²	0.40
GC BASE 4	m ²	0.71
GD FONDAZIONE 4	m ²	3.16
HA VEGETALE	m ²	1.90
ge AREA PAVIMENT. 4	m	6.78
hb SUPERF. VEGETALE	m	7.59

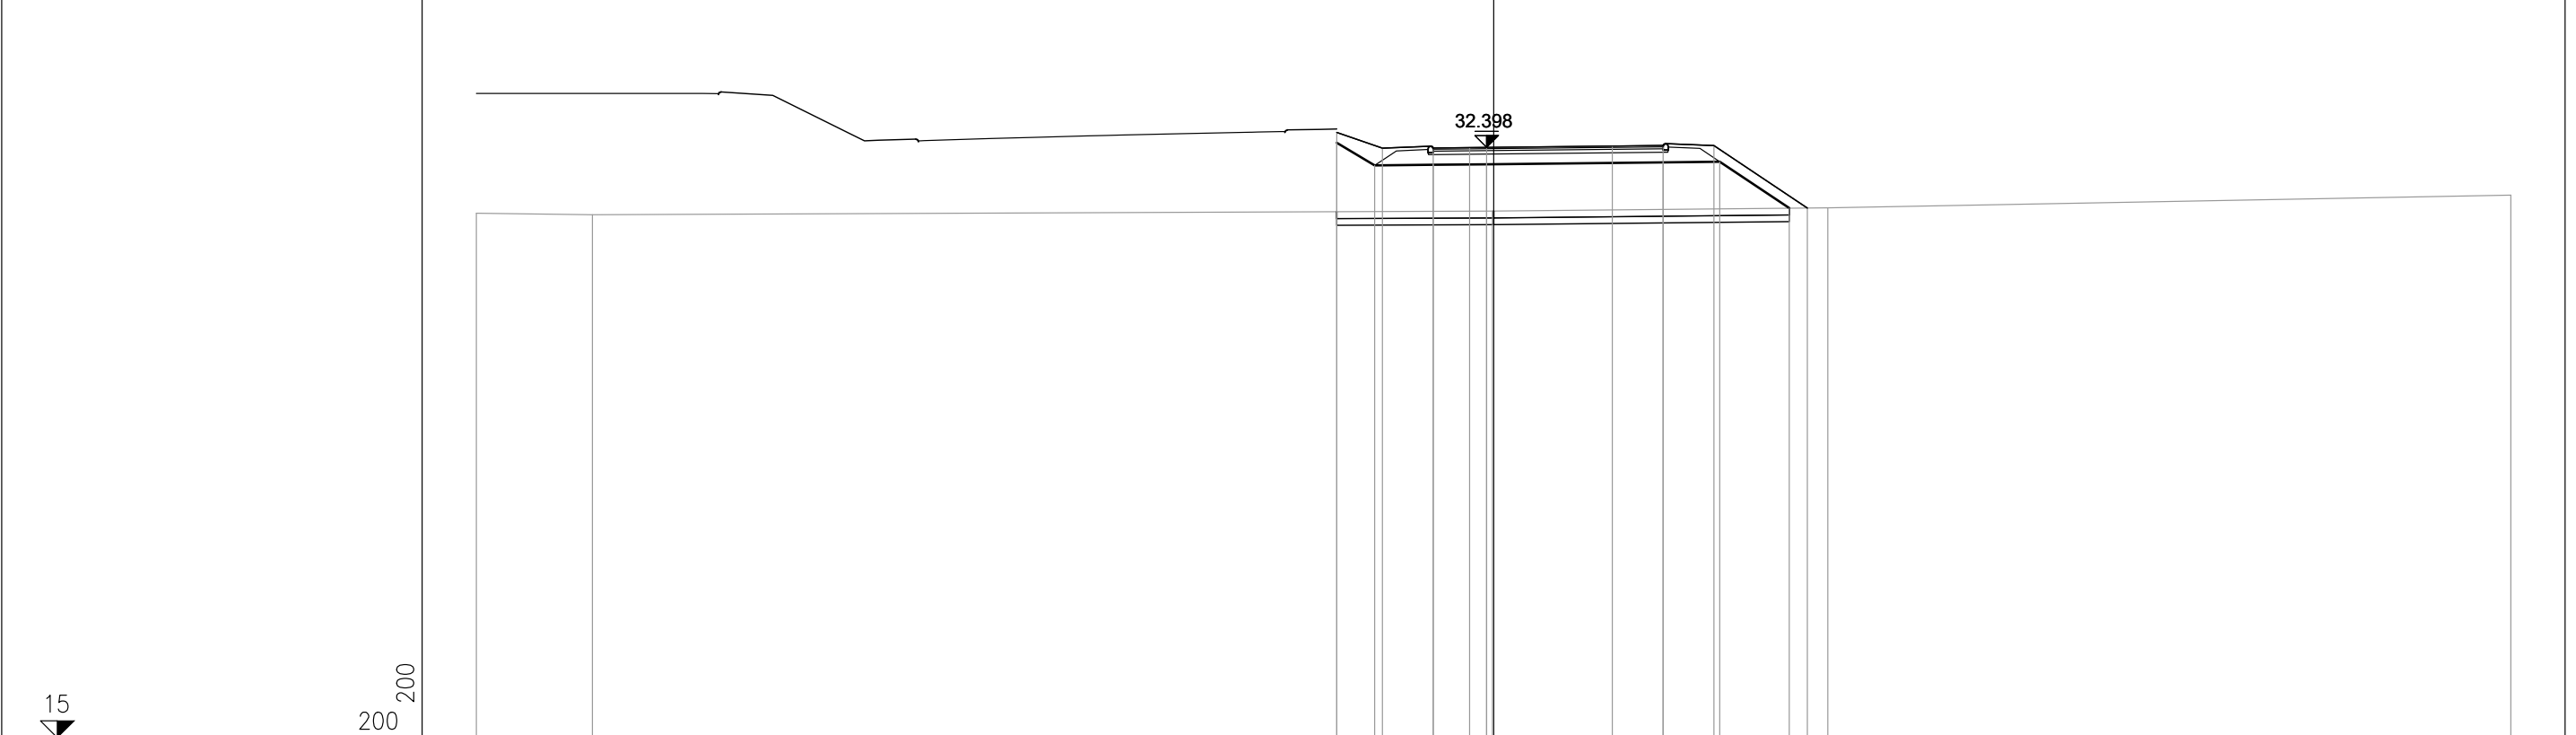


PROGRESSIVE TERRENO	-30.00	-26.58						-0.03			9.85		30.00
PARZIALI TERRENO	3.42		26.55				9.88			20.15			
QUOTE TERRENO	30.45	30.41						30.52			30.62		30.99
PROGRESSIVE PROGETTO				-4.63	-3.28	-1.78	-0.71	-0.21	3.50	5.00	6.50	9.26	
PARZIALI PROGETTO				1.35	1.50	1.07	0.50	3.71	1.50	1.50	2.76		
QUOTE PROGETTO				32.83	32.37	32.38	32.39	32.40	32.44	32.45	32.45	30.61	
PROGRESSIVE RILEVATO				-4.63	-3.51	-1.78	-0.21		5.00	6.67	8.72		
PARZIALI RILEVATO				1.12	1.73	1.57		5.21	1.67	2.05			
QUOTE RILEVATO				32.53	31.86	31.88	31.90		31.95	31.97	30.60		

PROFILO AV01_COMPLANARE

SEZIONE 8

PROGRESSIVA 140.00

BA RILEVATO	m ²	67.02
DB SCOTICO RILEVATO	m ²	4.35
EA BONIFICA	m ²	4.34
GA USURA 4	m ²	0.34
GB BINDER 4	m ²	0.47
GC BASE 4	m ²	0.81
GD FONDAZIONE 4	m ²	3.51
HA VEGETALE	m ²	5.09
ge AREA PAVIMENT. 4	m	7.85
hb SUPERF. VEGETALE	m	15.62

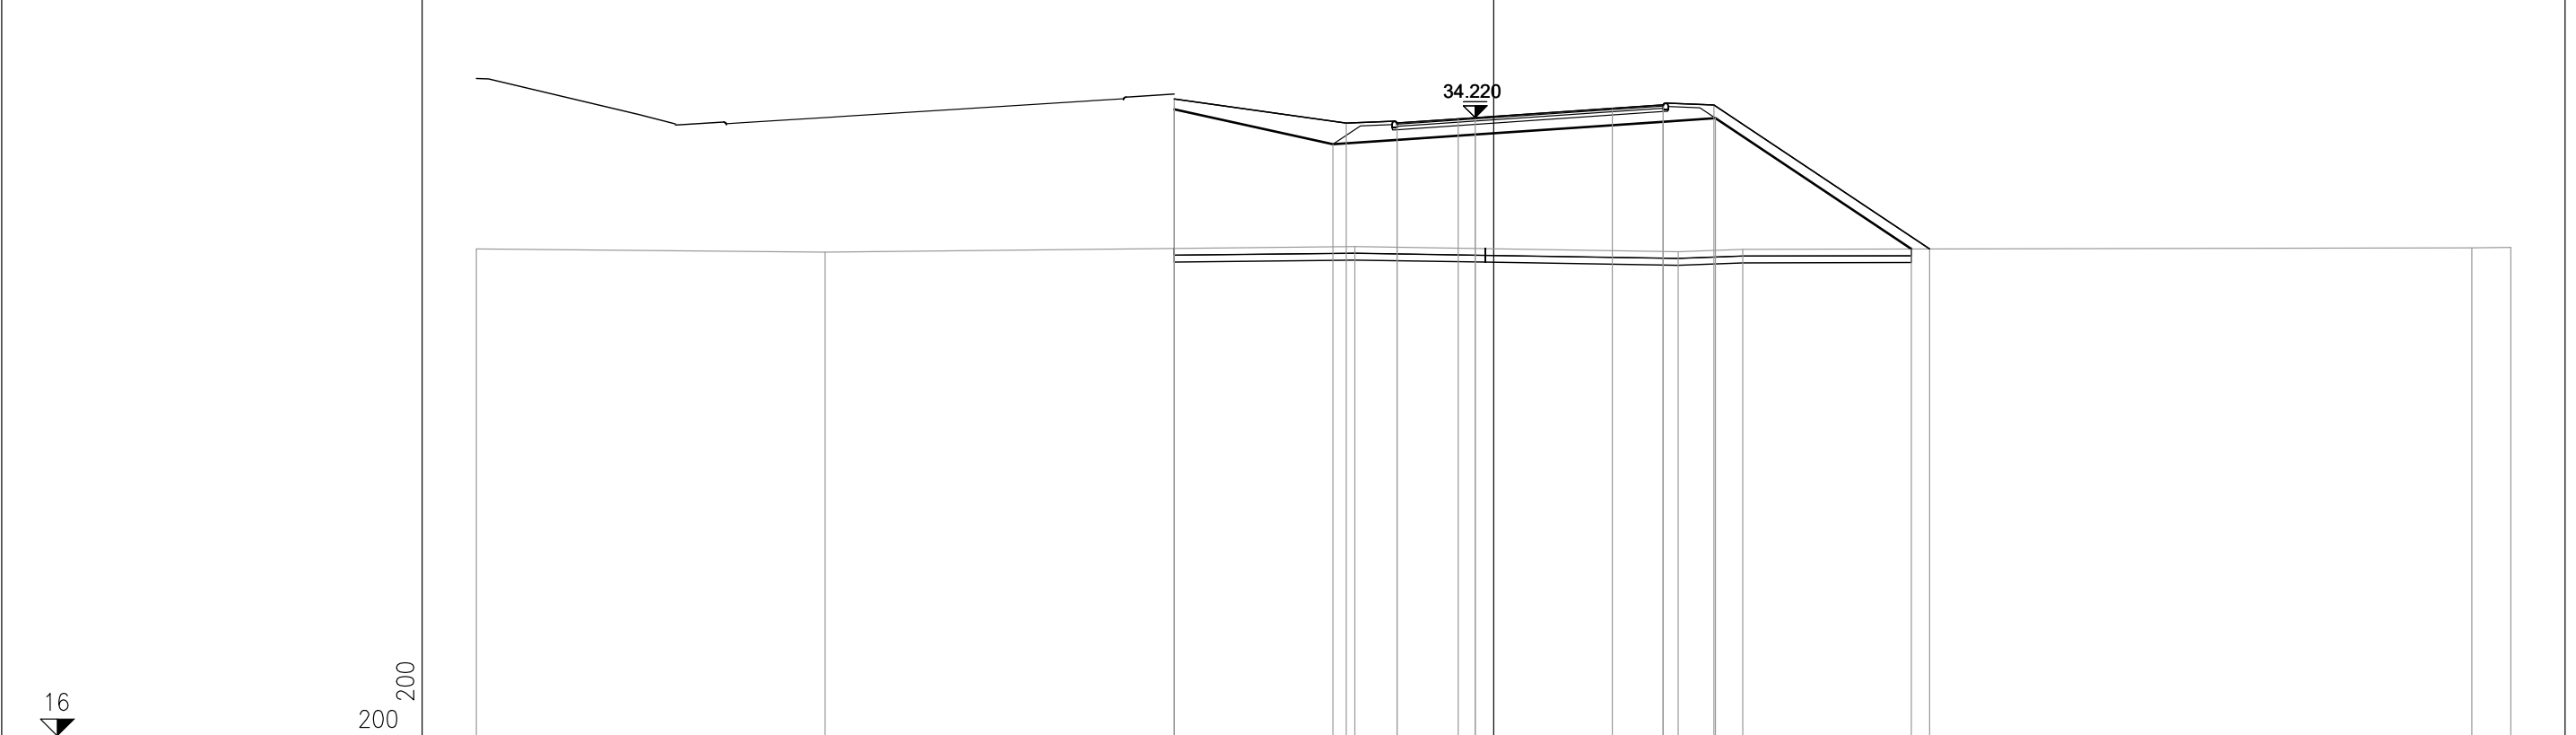


PROGRESSIVE TERRENO	-30.00	-19.72	-4.09	5.45	7.35	28.85	30.00
PARZIALI TERRENO	10.28	15.63	9.54	1.90	21.50	1.15	
QUOTE TERRENO	30.35	30.26	30.42	30.27	30.34	30.38	30.39
PROGRESSIVE PROGETTO		-9.42	-4.35	-2.85	-1.05	-0.55	
PARZIALI PROGETTO		5.07	1.50	1.80	0.50	4.05	1.50
QUOTE PROGETTO		34.77	34.06	34.06	34.19	34.22	30.35
PROGRESSIVE RILEVATO		-9.42	-4.74	-2.85	-0.55		12.32
PARZIALI RILEVATO		4.68	1.89	2.30	5.55	1.54	5.78
QUOTE RILEVATO		34.47	33.43	33.56	33.72	34.10	34.20

PROFILO AV01_COMPLANARE

SEZIONE 9

PROGRESSIVA 160.00

BA RILEVATO	m ²	75.94
DB SCOTICO RILEVATO	m ²	4.30
EA BONIFICA	m ²	1.70
GA USURA 4	m ²	0.27
GB BINDER 4	m ²	0.44
GC BASE 4	m ²	0.75
GD FONDAZIONE 4	m ²	3.36
HA VEGETALE	m ²	5.07
ge AREA PAVIMENT. 4	m	7.30
hb SUPERF. VEGETALE	m	16.09

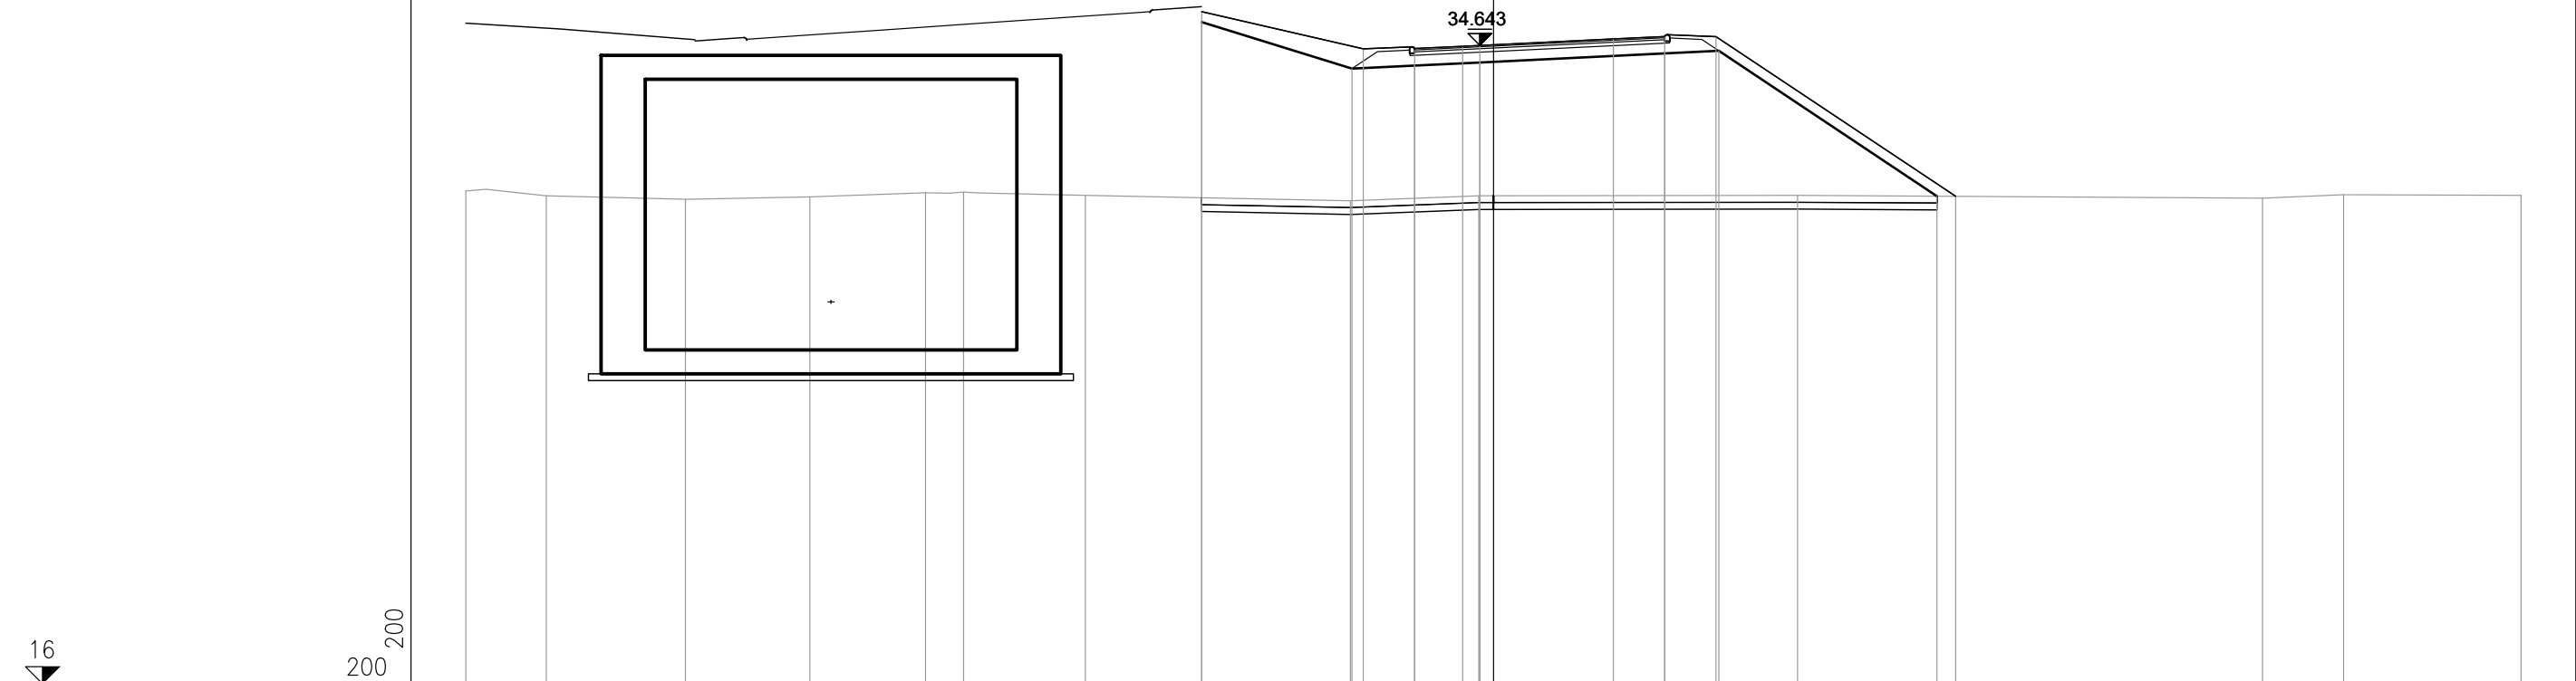


PROGRESSIVE TERRENO	-30.00	-27.65	-23.59	-19.96	-16.58	-15.47	-11.92	-4.18	-0.43	8.88	22.46	24.82	30.00		
PARZIALI TERRENO	2.35	4.06	3.63	3.38	1.11	3.55	7.74	3.75	9.31	13.58	2.36	5.18			
QUOTE TERRENO	30.39	30.25	30.15	30.22	30.34	30.36	30.26	30.10	30.25	30.26	30.18	30.28	30.26		
PROGRESSIVE PROGETTO							-8.52	-3.80	-2.30	-0.90	-0.40	3.50	5.00	6.50	13.50
PARZIALI PROGETTO							4.72	1.50	1.40	0.50	3.90	1.50	1.50	7.00	
PROGRESSIVE RILEVATO							-8.52	-4.13	-2.30	-0.40		5.00	6.58		12.95
PARZIALI RILEVATO							4.39	1.83	1.90	5.40	1.58	6.37			
QUOTE RILEVATO							35.32	33.96	34.05	34.14		34.41	34.48		30.24

PROFILO AV01_COMPLANARE

SEZIONE 10

PROGRESSIVA 180.00

BA RILEVATO	m ²	66.82
DB SCOTICO RILEVATO	m ²	4.50
EA BONIFICA	m ²	2.55
GA USURA 4	m ²	0.25
GB BINDER 4	m ²	0.39
GC BASE 4	m ²	0.69
GD FONDAZIONE 4	m ²	3.11
HA VEGETALE	m	5.15
ge AREA PAVIMENT. 4	m	6.58
hb SUPERF. VEGETALE	m	19.52

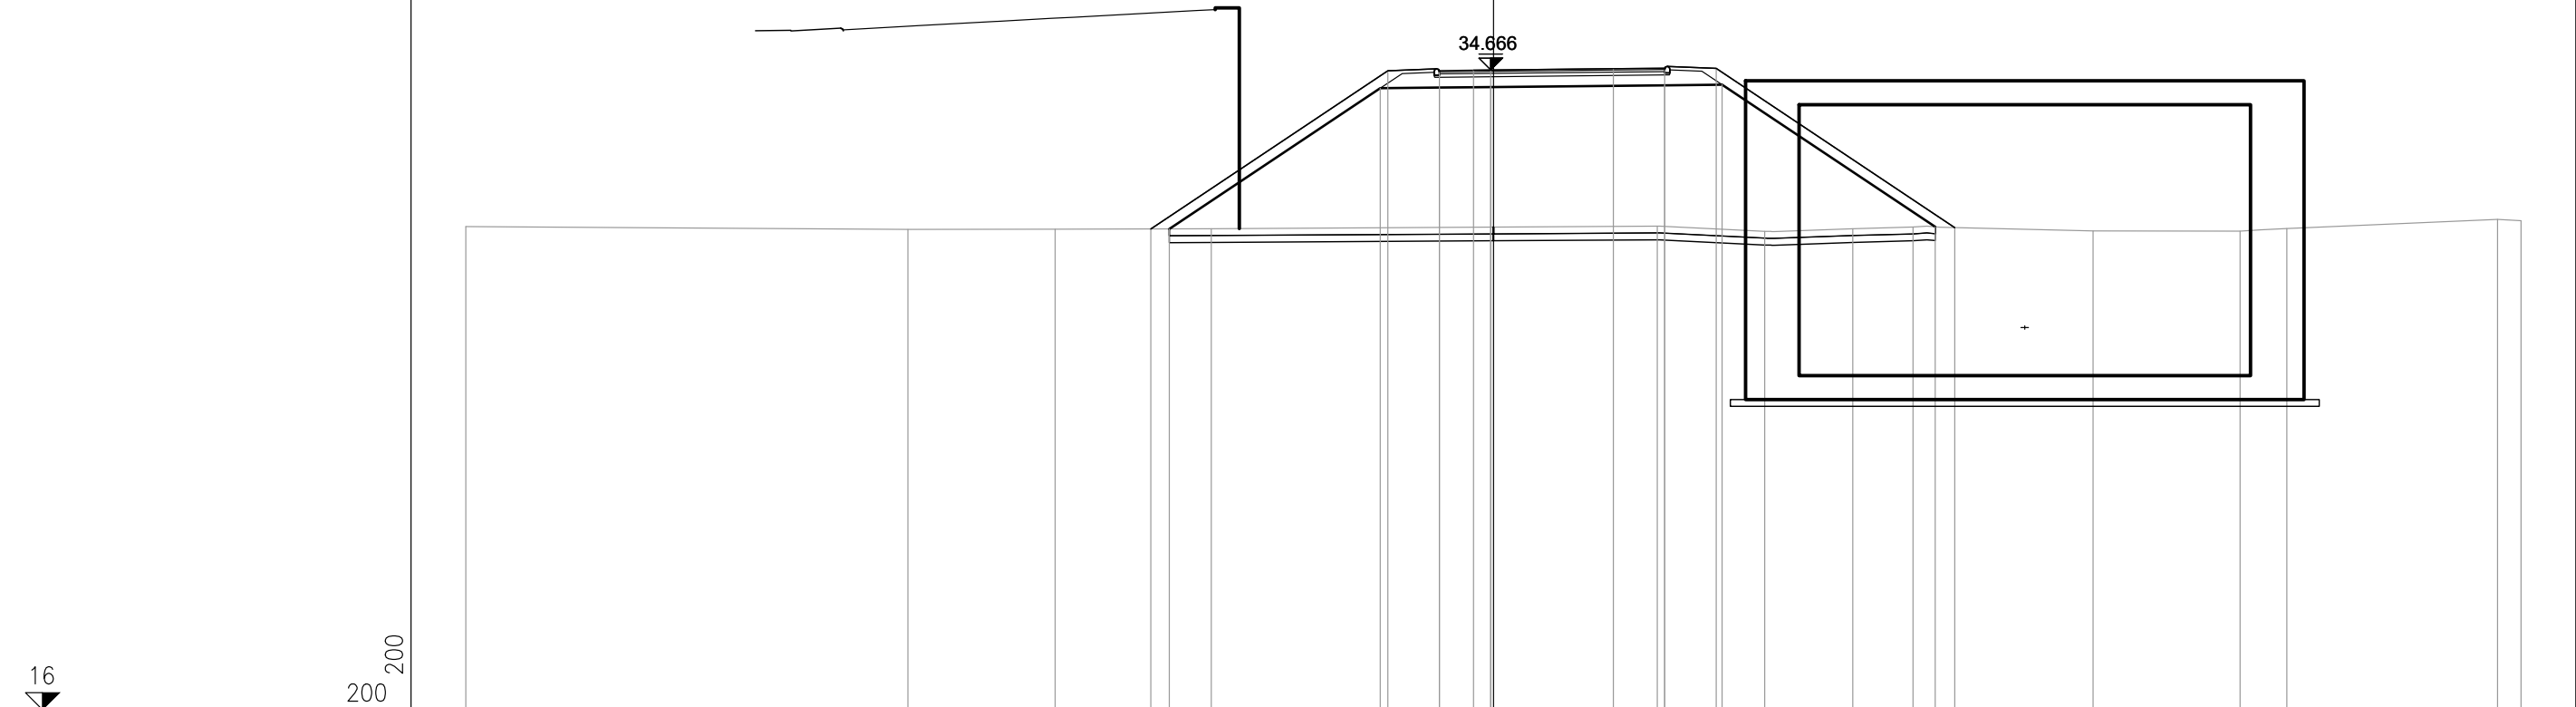


PROGRESSIVE TERRENO	-30.00	-17.10	-12.80	-8.24		4.78	7.92	10.49	12.25		17.51	21.80	23.17		29.32	30.00
PARZIALI TERRENO	12.90	4.30	4.56	13.02	3.14	2.57	1.76	5.26	4.29	1.37	6.15	0.68				
QUOTE TERRENO	30.10	30.01	30.02	30.03		30.11	29.96	30.04	30.08		29.97	29.96	30.04		30.30	30.27
PROGRESSIVE PROGETTO				-10.00												
PARZIALI PROGETTO			6.92	1.50	1.00	0.50	3.58	1.50	1.50	6.97						
QUOTE PROGETTO			30.03	34.64	34.65	34.66	34.70	34.72	34.71	30.07						
PROGRESSIVE RILEVATO			-9.46	-3.31	-1.58	-0.08		5.00	6.67	12.90						
PARZIALI RILEVATO			6.15	1.73	1.50	5.08	1.67	6.23								
QUOTE RILEVATO			30.03	34.13	34.15	34.17		34.22	34.24	30.09						

PROFILO AV01_COMPLANARE

SEZIONE 15

PROGRESSIVA 280.00

BA RILEVATO	m ²	12.18
DB SCOTICO RILEVATO	m ²	3.49
EA BONIFICA	m ²	1.61
GA USURA 4	m ²	0.46
GB BINDER 4	m ²	0.72
GC BASE 4	m ²	1.22
GD FONDAZIONE 4	m ²	4.81
HA VEGETALE	m ²	1.39
ge AREA PAVIMENT. 4	m	12.08
hb SUPERF. VEGETALE	m	6.88

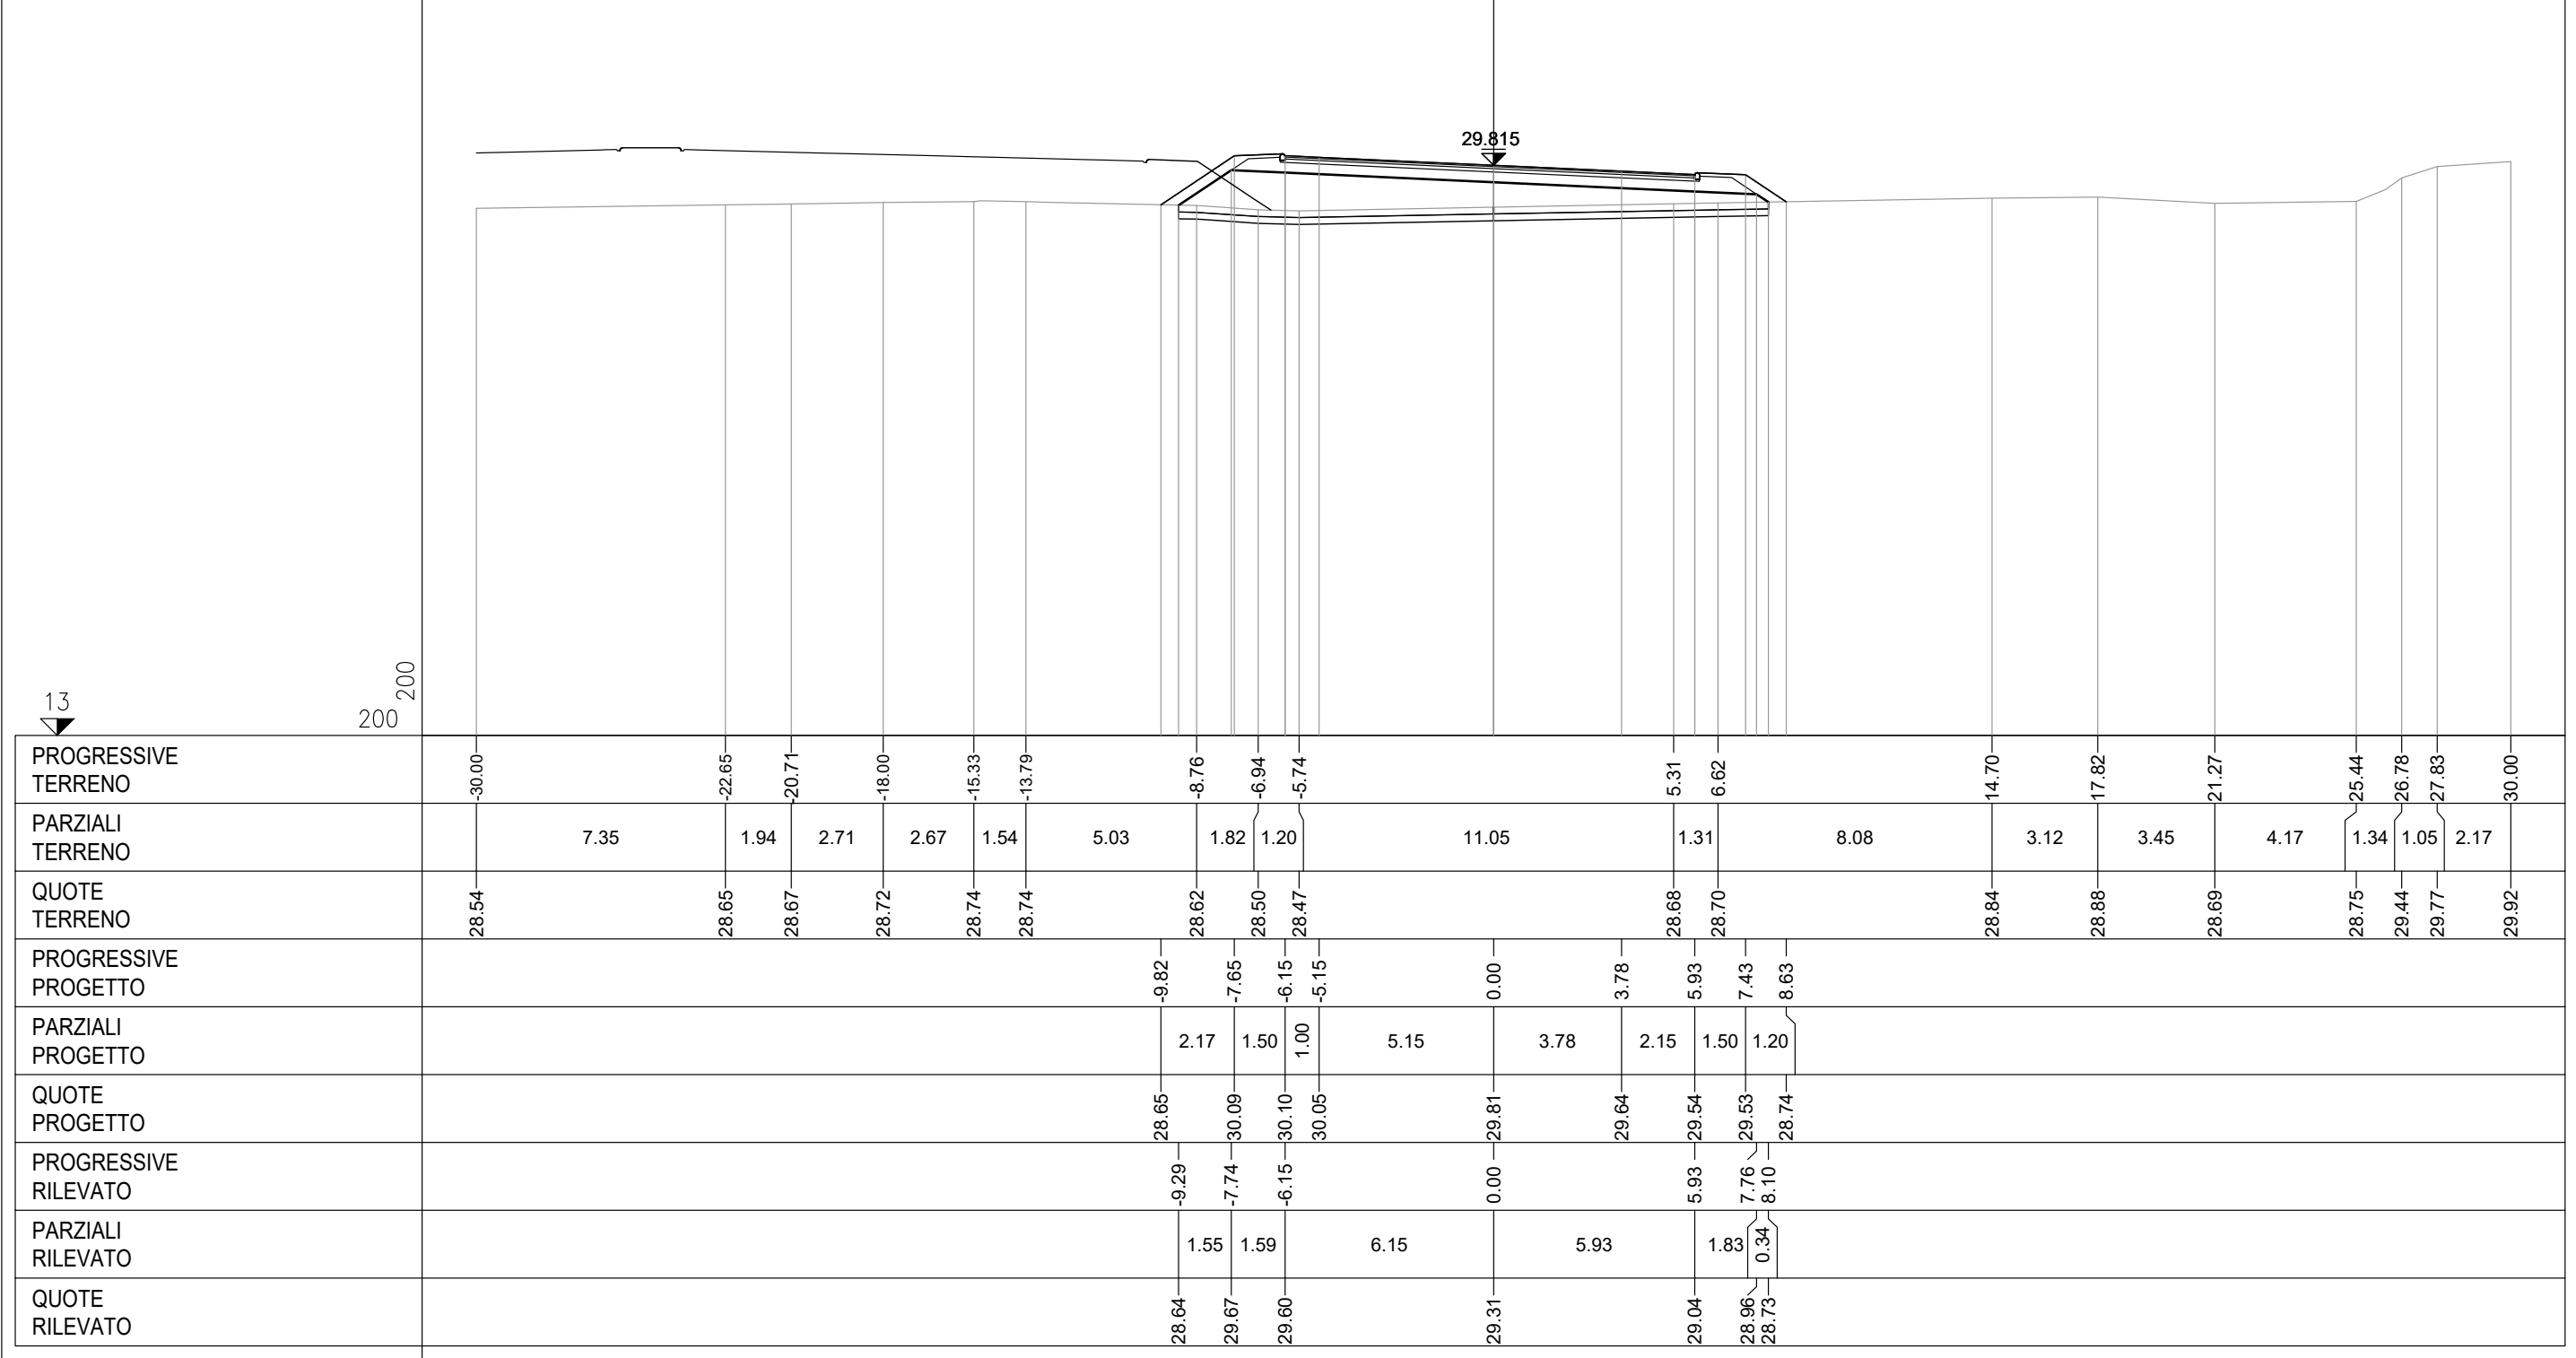


PROFILO AV01_COMPLANARE

SEZIONE 16

PROGRESSIVA 300.00

BA RILEVATO	m ²	11.56
DB SCOTICO RILEVATO	m ²	3.59
EA BONIFICA	m ²	1.44
GA USURA 4	m ²	0.54
GB BINDER 4	m ²	0.76
GC BASE 4	m ²	1.30
GD FONDAZIONE 4	m ²	4.91
HA VEGETALE	m ²	1.36
ge AREA PAVIMENT. 4	m	12.66
hb SUPERF. VEGETALE	m	6.73

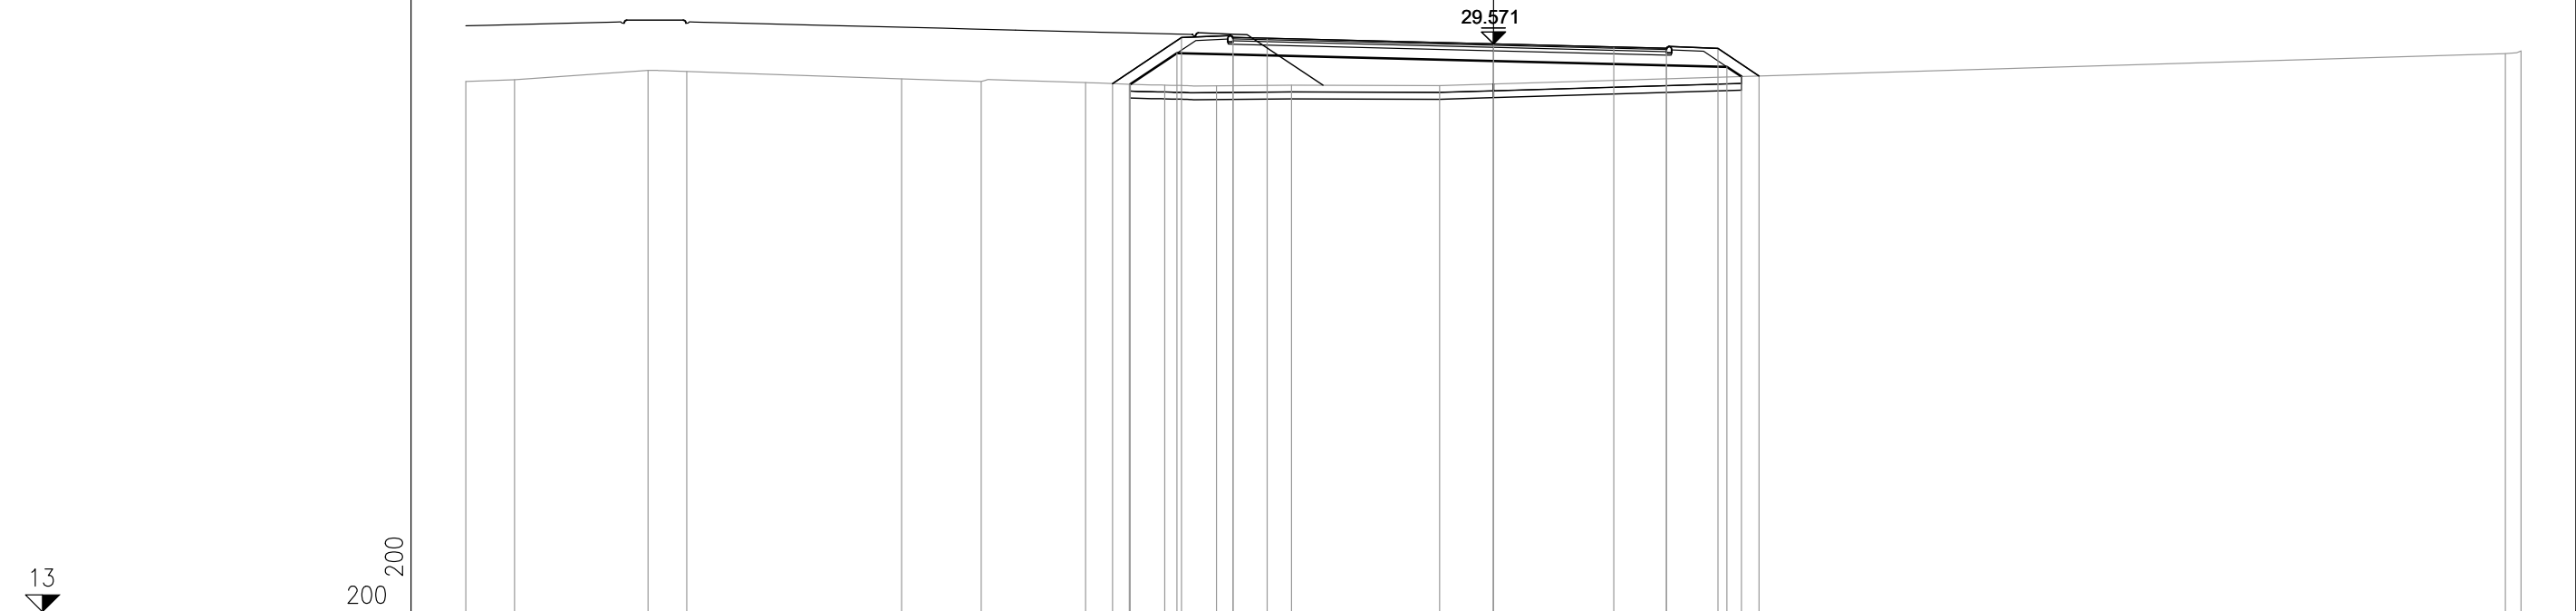


PROGRESSIVE TERRENO	-30.00	-28.58	-24.68	-23.55		-17.28	-14.96	-11.91	-10.63	-9.60	-8.09	-5.90	-1.57				29.55	30.00
PARZIALI TERRENO	1.42	3.90	1.13		6.27	2.32	3.05	1.28	1.03	1.51	2.19	4.33			31.12		0.45	
QUOTE TERRENO	28.47	28.53	28.80	28.77		28.55	28.47	28.44	28.39	28.37	28.35	28.37	28.36				29.29	29.36
PROGRESSIVE PROGETTO								-11.12	-9.11	-7.61	-6.60		0.00	3.52	5.05	6.55	7.76	
PARZIALI PROGETTO								2.01	1.50	1.01		6.60	3.52	1.53	1.50	1.21		
QUOTE PROGETTO								28.41	29.75	29.76	29.74		29.57	29.48	29.44	29.44	28.63	
PROGRESSIVE RILEVATO								-10.61	-9.24	-7.61			0.00	5.05	6.82	7.24		
PARZIALI RILEVATO								1.37	1.63		7.61		5.05	1.77	0.42			
QUOTE RILEVATO								28.39	29.30	29.26			29.07	28.94	28.90	28.62		

PROFILO AV01_COMPLANARE

SEZIONE 16A

PROGRESSIVA 300.72

BA RILEVATO	m ²	9.48
DB SCOTICO RILEVATO	m ²	2.99
EA BONIFICA	m ²	1.45
GA USURA 4	m ²	0.55
GB BINDER 4	m ²	0.76
GC BASE 4	m ²	1.29
GD FONDAZIONE 4	m ²	4.39
HA VEGETALE	m ²	0.55
ge AREA PAVIMENT. 4	m	12.70
hb SUPERF. VEGETALE	m	2.90

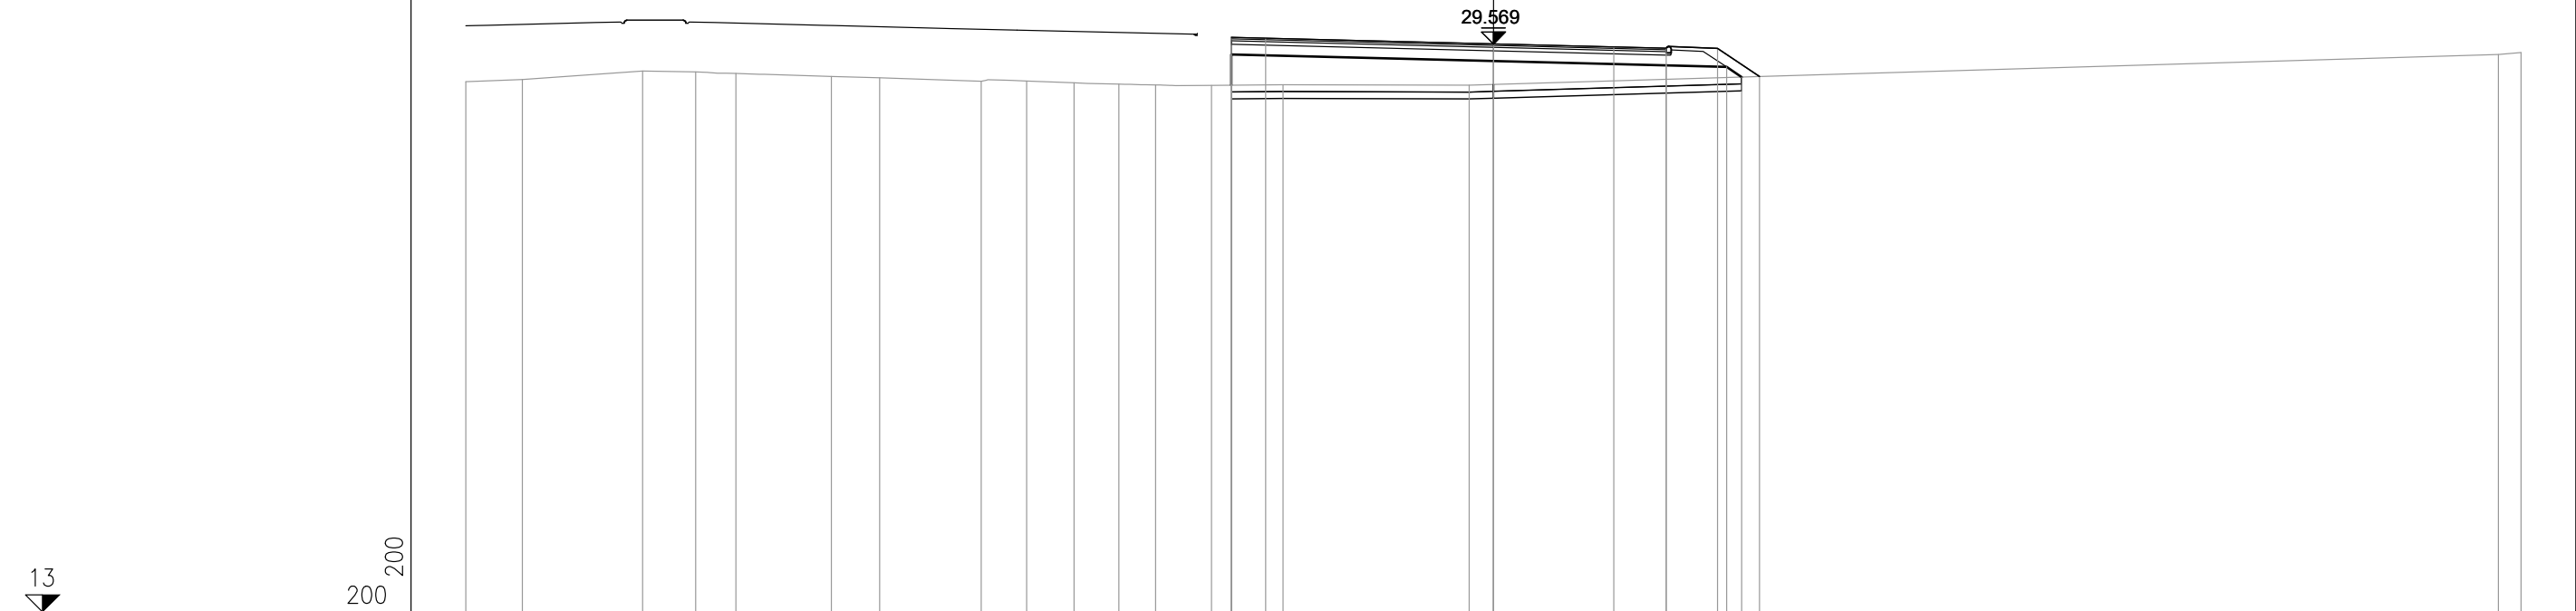


PROGRESSIVE TERRENO	-30.00	-28.35	-24.84	-23.29	-22.12	-19.33	-17.92	-14.96	-13.63	-12.24	-10.94	-9.86	-8.23	-6.15	-0.71	29.34	30.00
PARZIALI TERRENO	1.65	3.51	1.55	1.17	2.79	1.41	2.96	1.33	1.39	1.30	1.08	1.63	2.08	5.44	30.05	0.66	
QUOTE TERRENO	28.47	28.53	28.78	28.75	28.71	28.62	28.58	28.48	28.49	28.43	28.40	28.37	28.36	28.38	28.37	29.26	29.32
PROGRESSIVE PROGETTO								-7.66	-6.65				0.00	3.51	5.04	6.54	7.77
PARZIALI PROGETTO								1.01	6.65	3.51	1.53	1.50	1.23				
QUOTE PROGETTO								29.76	29.74	29.57	29.48	29.44	29.44	28.62			
PROGRESSIVE RILEVATO								-7.66	-7.66	0.00	5.04	6.81	7.25				
PARZIALI RILEVATO								7.66	5.04	1.77	0.44						
QUOTE RILEVATO								29.26	28.37	29.07	28.94	28.90	28.60				

PROFILO AV01_COMPLANARE


SEZIONE 19

PROGRESSIVA 360.00

BA RILEVATO	m ²	5.35
DB SCOTICO RILEVATO	m ²	1.96
EA BONIFICA	m ²	1.48
GA USURA 4	m ²	0.28
GB BINDER 4	m ²	0.38
GC BASE 4	m ²	0.67
GD FONDAZIONE 4	m ²	2.89
HA VEGETALE	m ²	0.69
ge AREA PAVIMENT. 4	m	6.50
hb SUPERF. VEGETALE	m	3.95

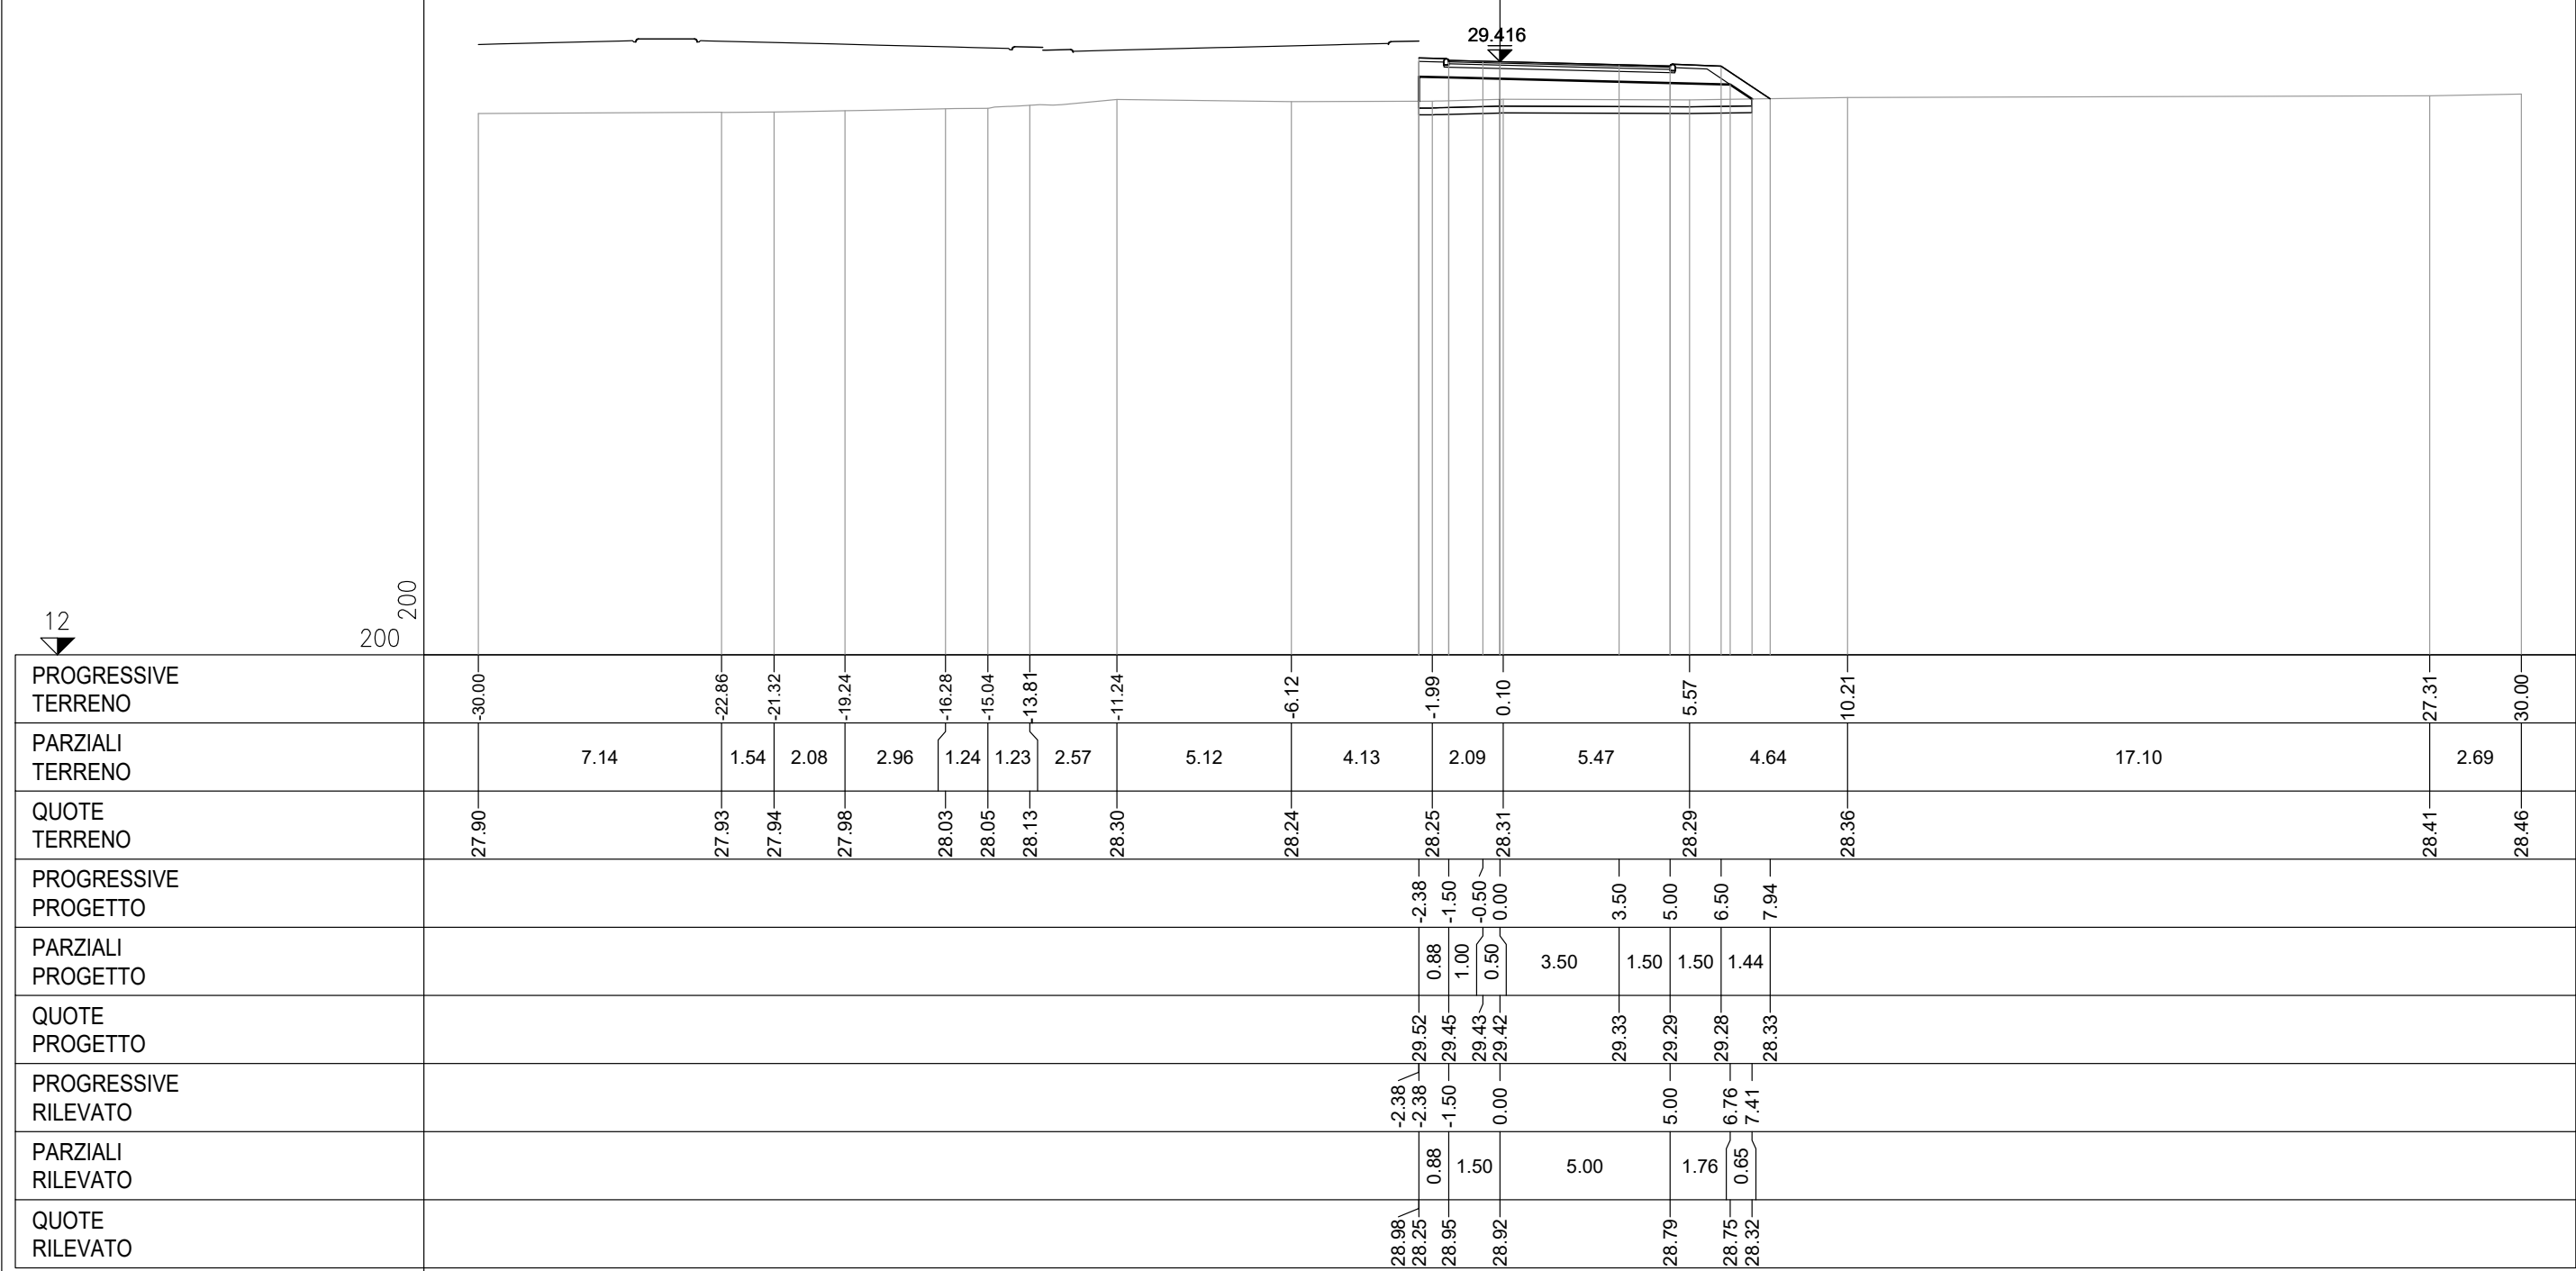

PROFILO AV01_COMPLANARE			
SEZIONE 21			
PROGRESSIVA 400.00			
BA RILEVATO	m ²	5.98	
DB SCOTICO RILEVATO	m ²	2.02	
EA BONIFICA	m ²	0.48	
GA USURA 4	m ²	0.28	
GB BINDER 4	m ²	0.38	
GC BASE 4	m ²	0.67	
GD FONDAZIONE 4	m ²	2.95	
HA VEGETALE	m ²	0.81	
ge AREA PAVIMENT. 4	m	6.50	
hb SUPERF. VEGETALE	m	4.34	

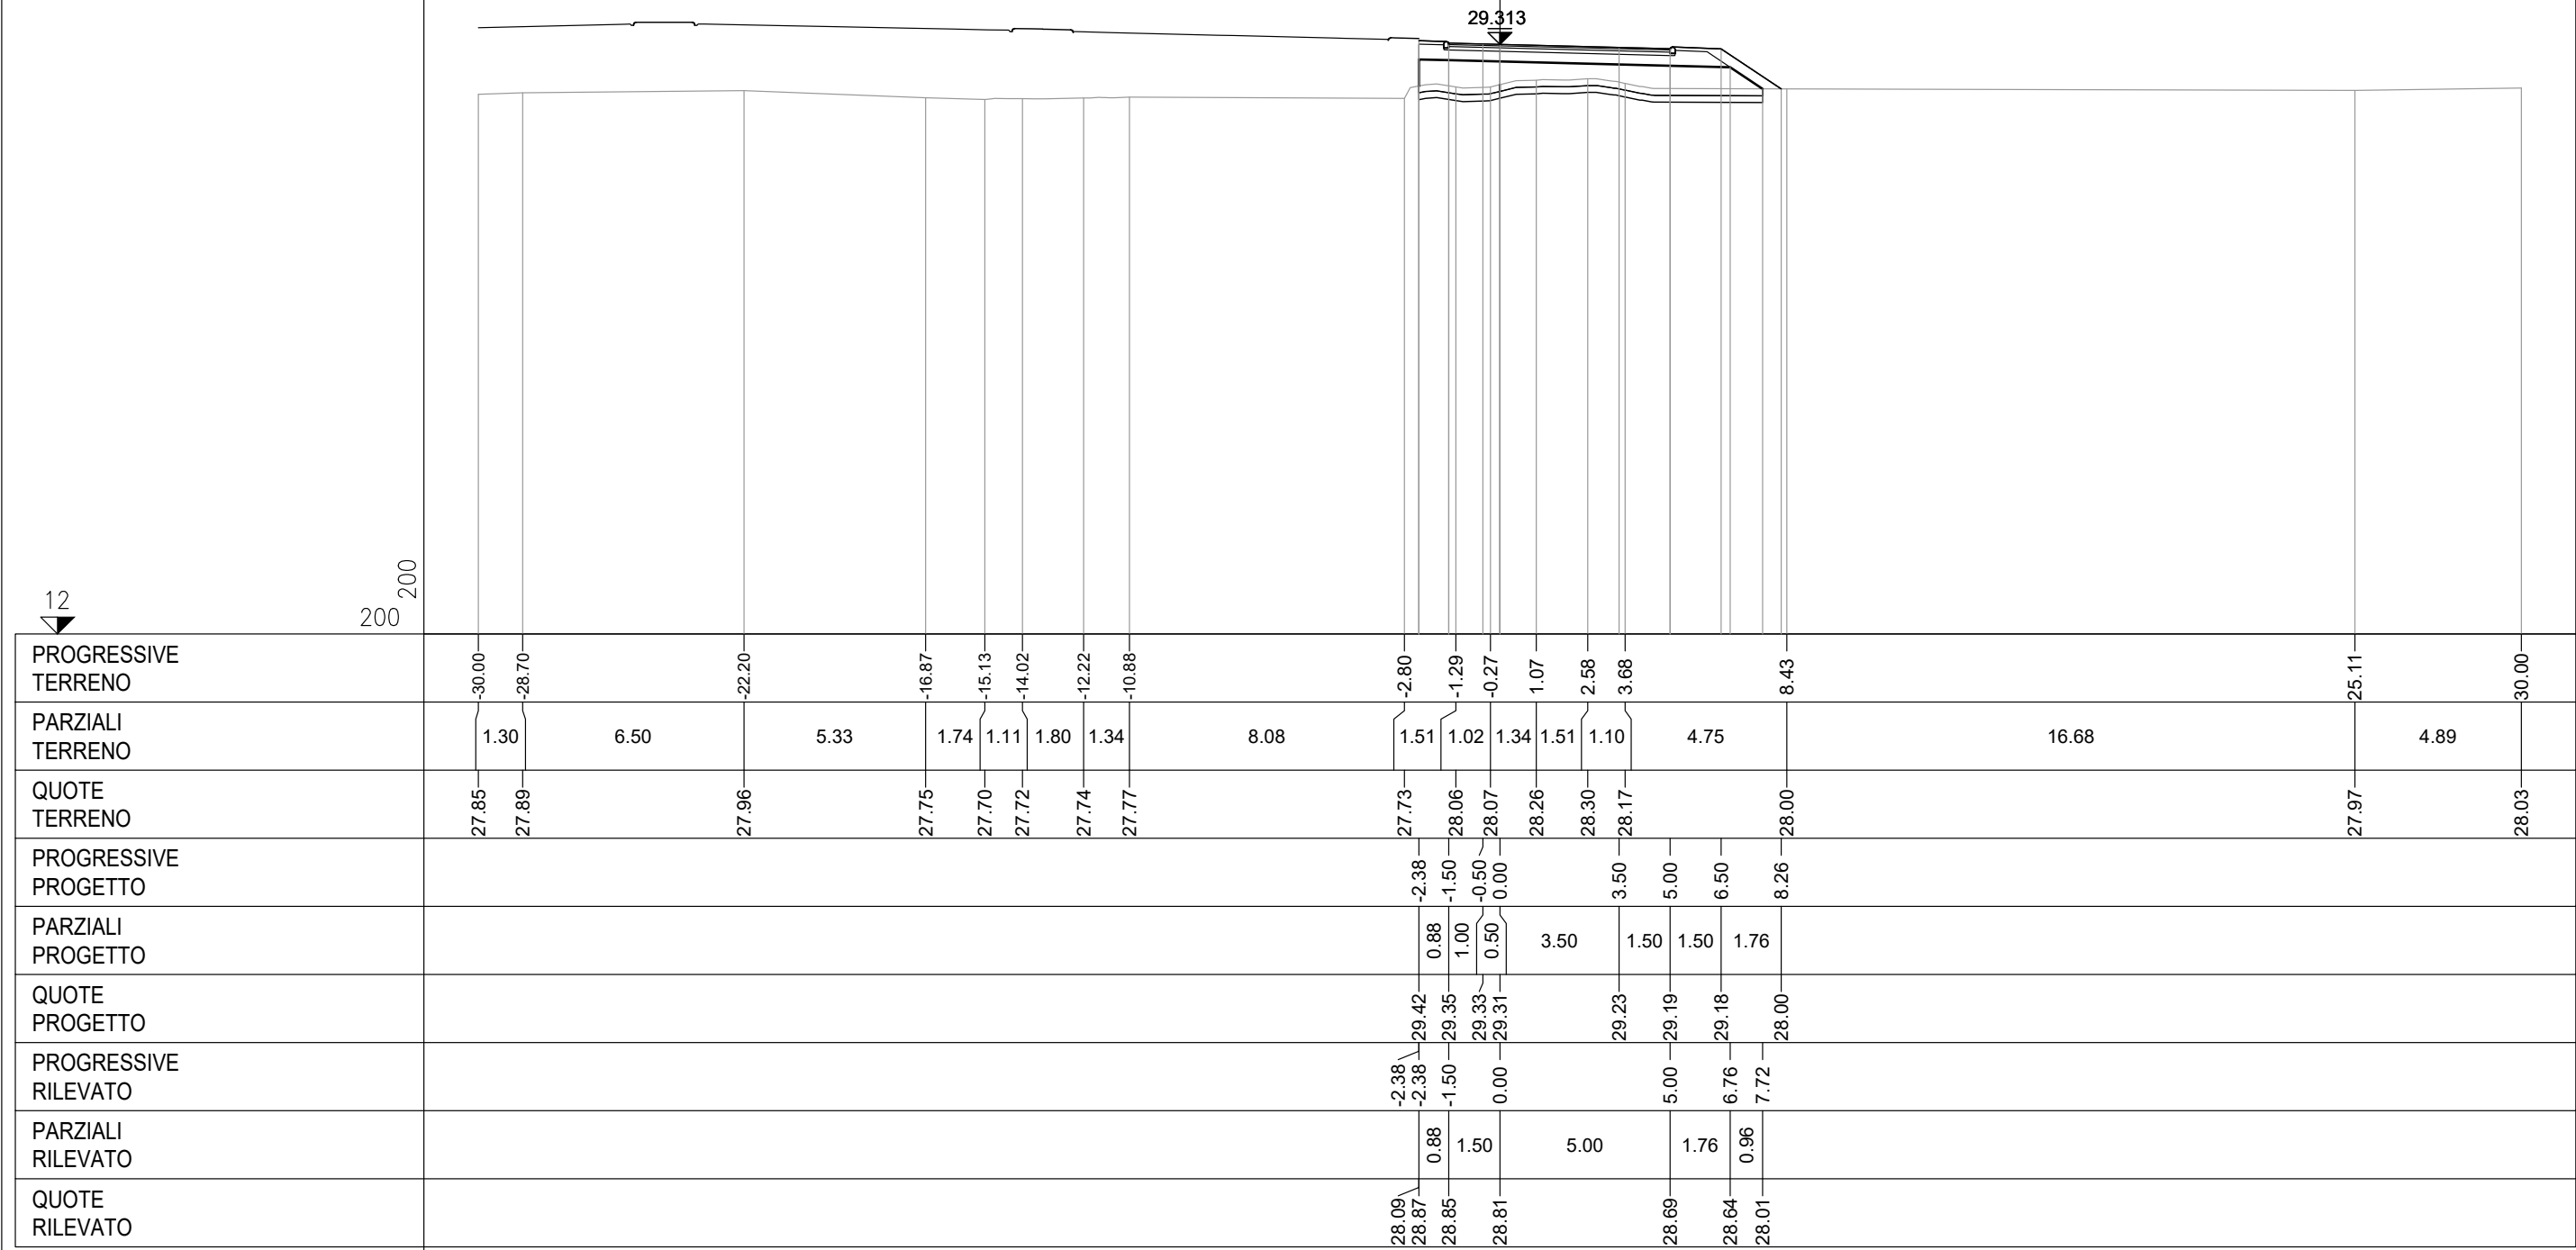


PROFILO AV01_COMPLANARE

SEZIONE 23


PROGRESSIVA 440.00

BA RILEVATO	m ²	9.11
DB SCOTICO RILEVATO	m ²	2.14
EA BONIFICA	m ²	1.58
GA USURA 4	m ²	0.26
GB BINDER 4	m ²	0.40
GC BASE 4	m ²	0.67
GD FONDAZIONE 4	m ²	3.03
HA VEGETALE	m ²	0.89
ge AREA PAVIMENT. 4	m	6.63
hb SUPERF. VEGETALE	m	4.74

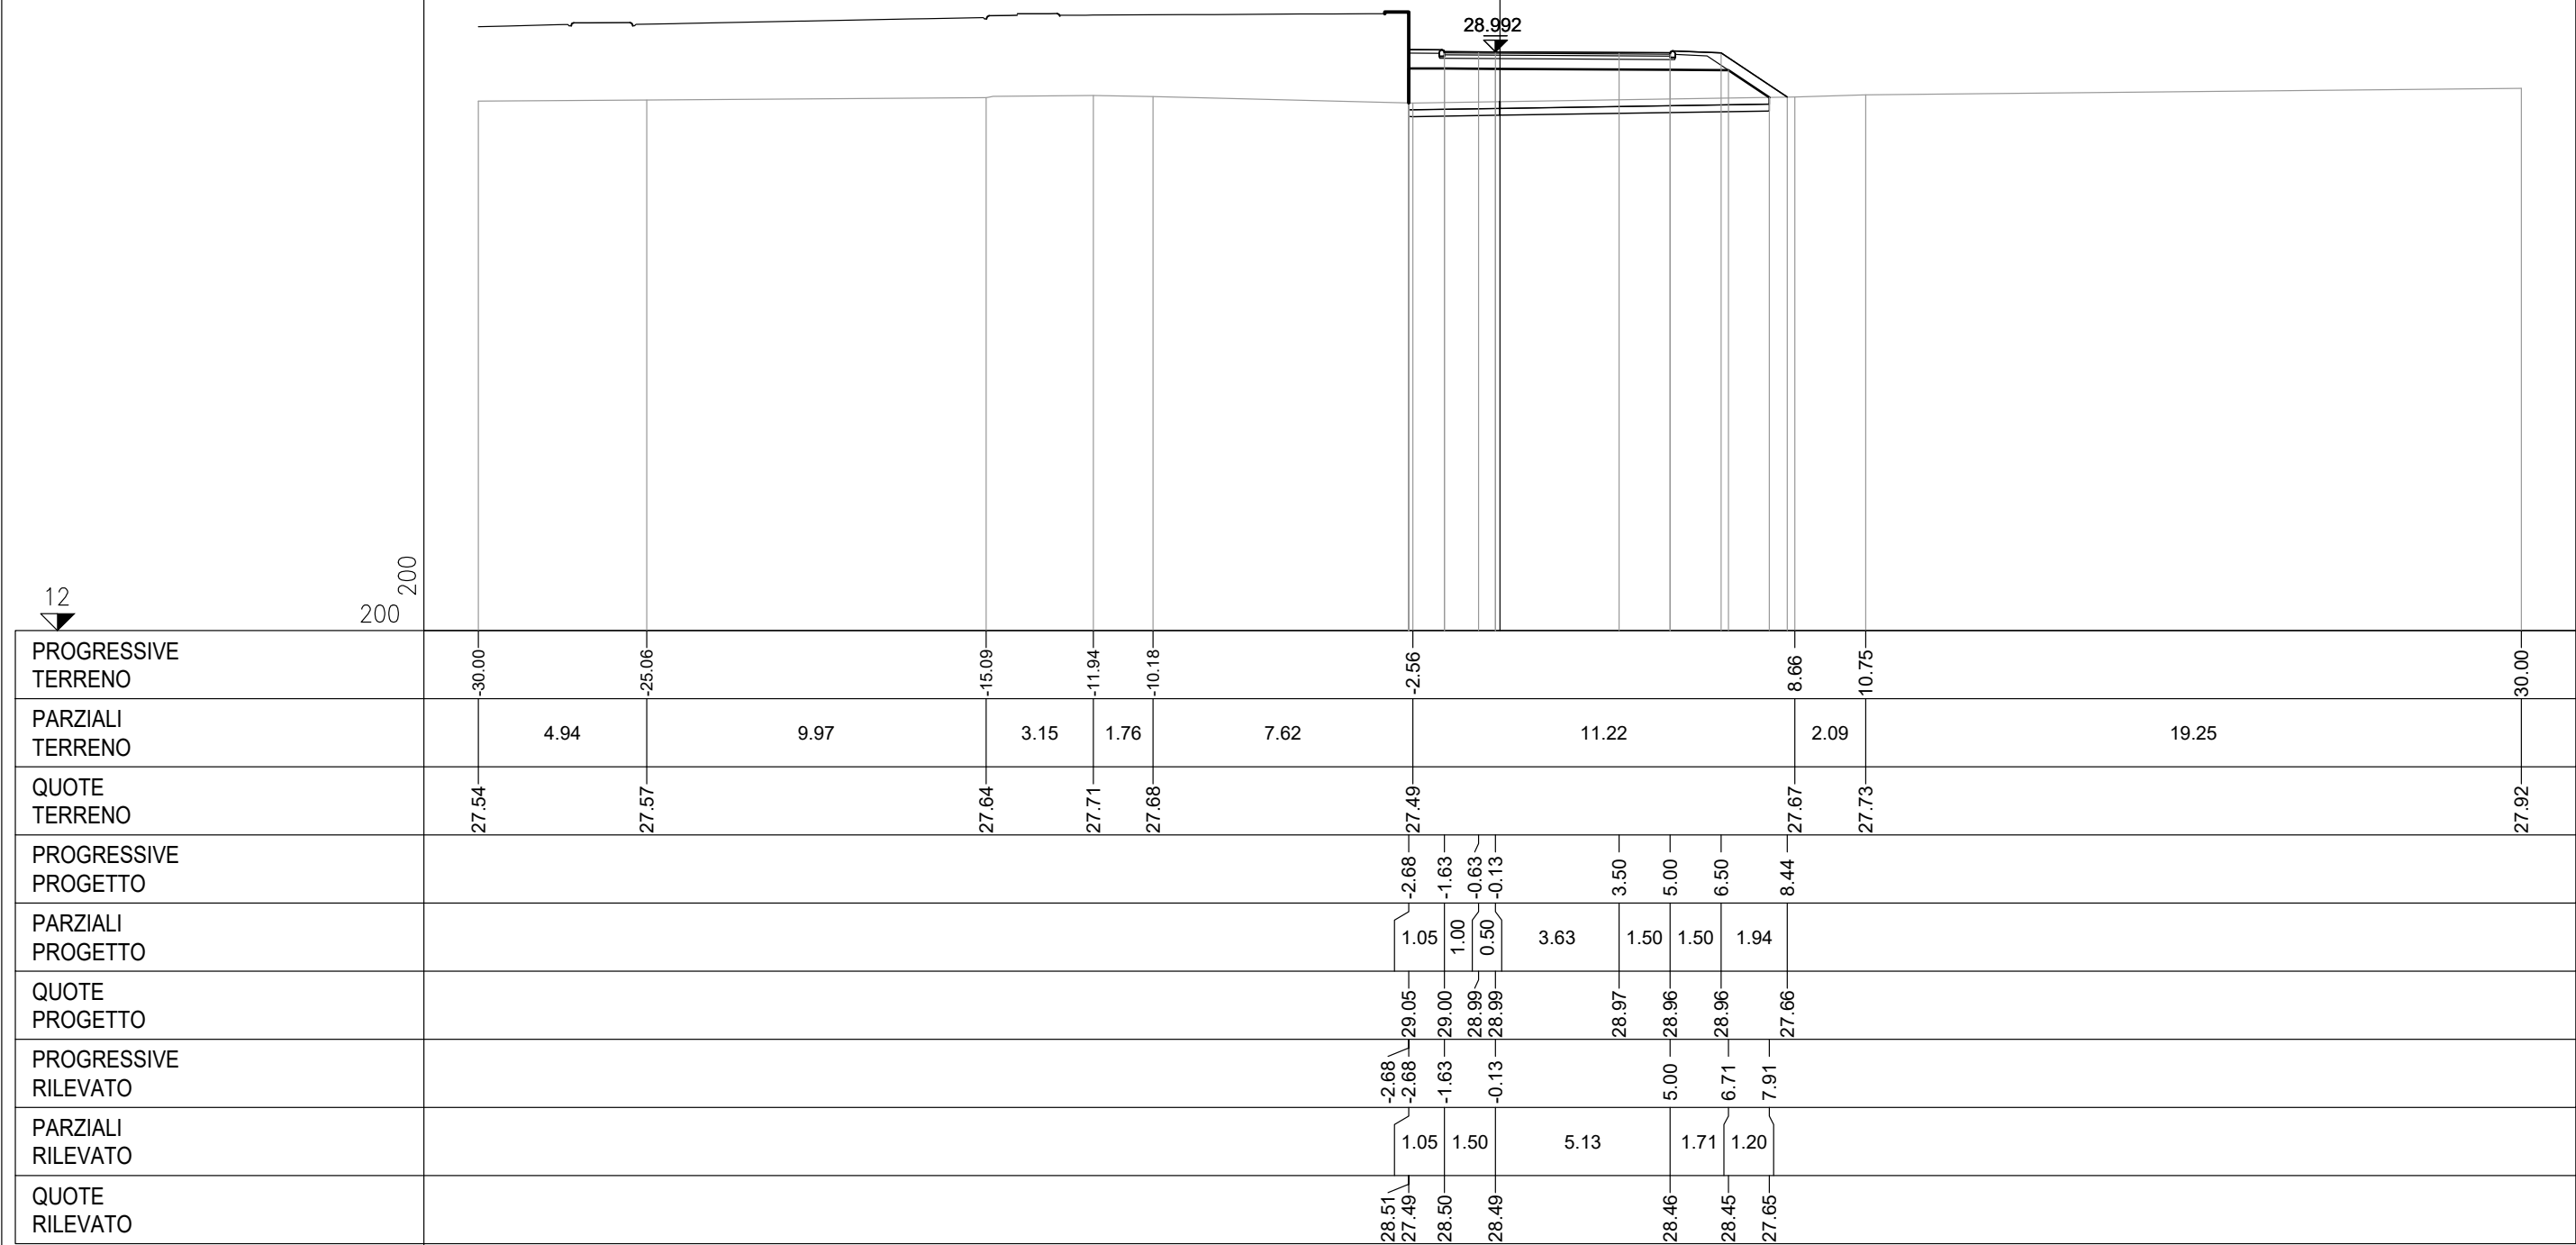

PROFILO	AV01_COMPLANARE
SEZIONE	26
PROGRESSIVA	500.00

AA SCAVO	m ²	4.83
DA SCOTICO SCAVO	m ²	1.97
EA BONIFICA	m ²	1.80
GA USURA 4	m ²	0.28
GB BINDER 4	m ²	0.40
GC BASE 4	m ²	0.67
GD FONDAZIONE 4	m ²	2.67
HA VEGETALE	m ²	0.37
ge AREA PAVIMENT. 4	m	6.63
hb SUPERF. VEGETALE	m	1.88

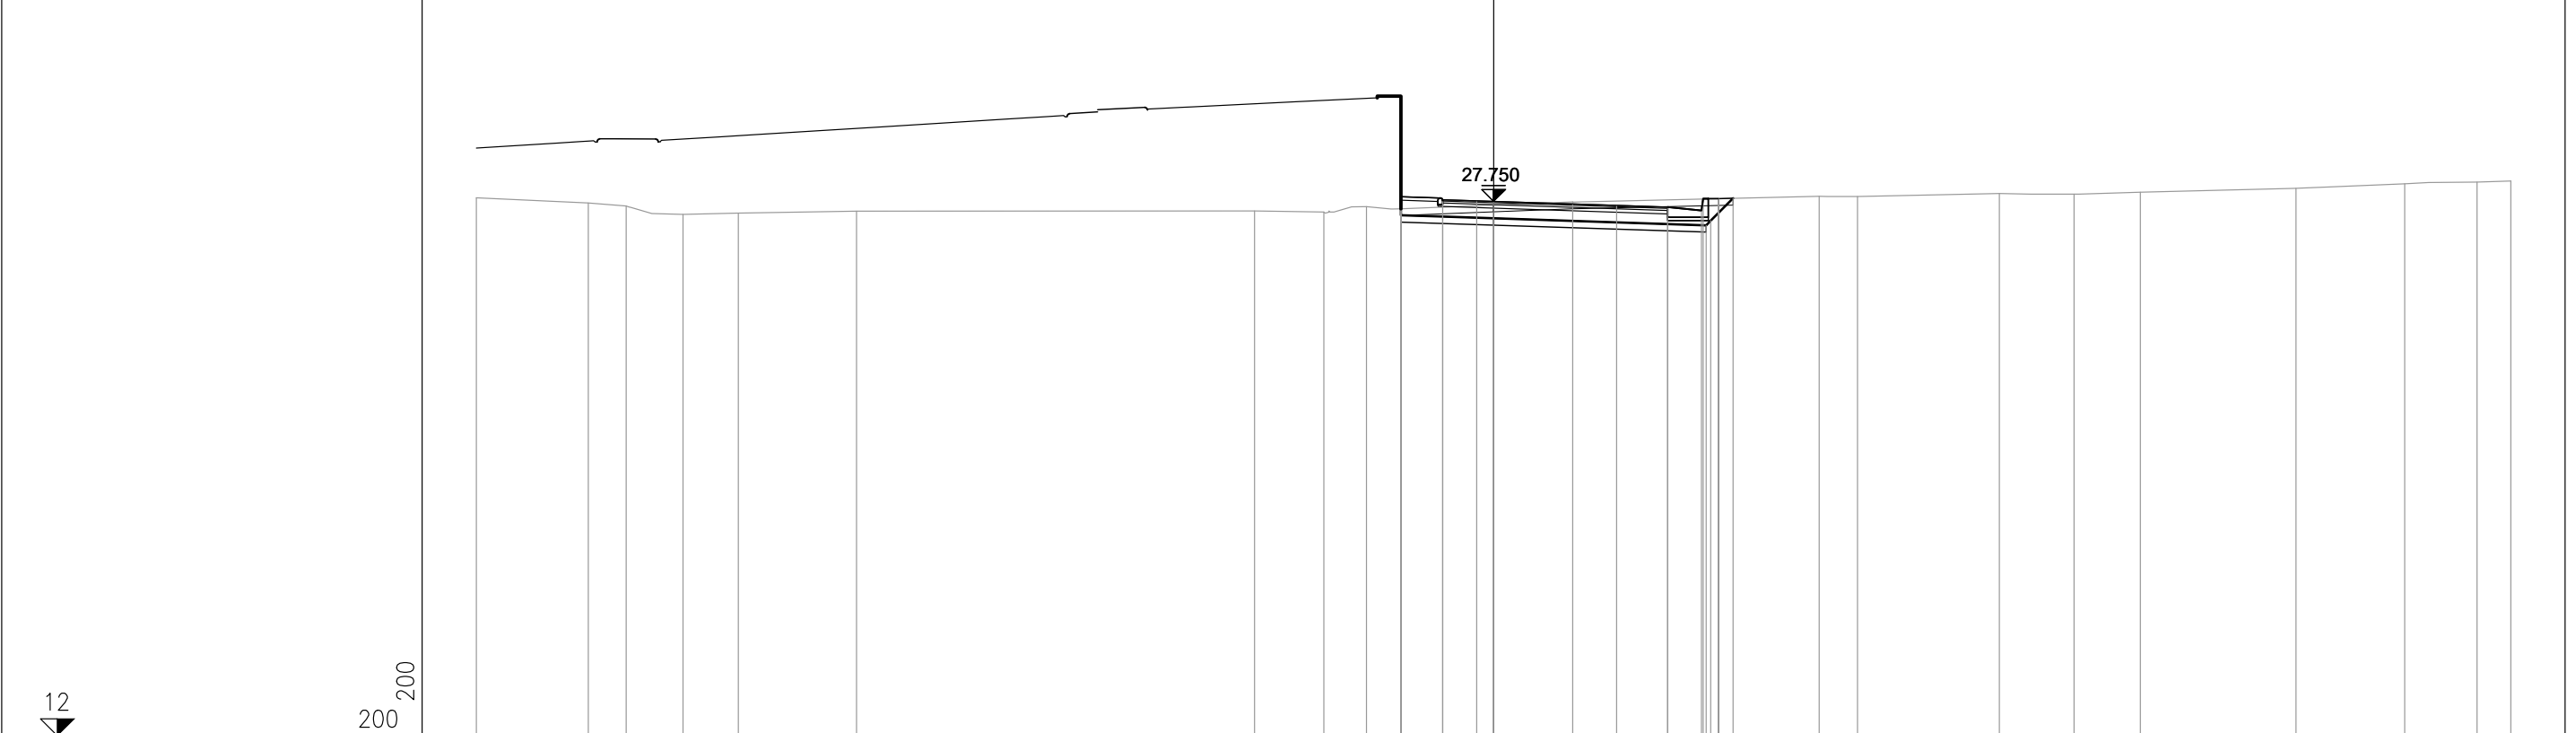


PROGRESSIVE TERRENO	-30.00	-26.70	-25.58	-23.91	-22.28	-18.79	-7.05	-5.01	-3.75	-2.73	2.34	9.60	10.73	14.92	17.12	19.08	23.67	26.87	29.01	30.00
PARZIALI TERRENO	3.30	1.12	1.67	1.63	3.49	11.74	2.04	1.26	1.02	5.07	7.26	1.13	4.19	2.20	1.96	4.59	3.20	2.14	0.99	
QUOTE TERRENO	27.86	27.70	27.61	27.36	27.40	27.46	27.46	27.43	27.60	27.53	27.73	27.90	27.89	27.98	27.96	28.02	28.13	28.27	28.32	28.35
PROGRESSIVE PROGETTO										-2.73	-1.50	-0.50	0.00	3.63	5.13	6.13	6.18	6.63	6.63	
PARZIALI PROGETTO										1.23	1.00	0.50	0.00	3.63	1.50	1.00	0.05	0.45		
QUOTE PROGETTO										27.89	27.80	27.77	27.75	27.63	27.58	27.48	27.83	27.83		
PROGRESSIVE RILEVATO										-2.73	-1.50	0.00			5.13	6.27	6.40	7.06		
PARZIALI RILEVATO										1.23	1.50			5.13	1.14	0.13	0.66			
QUOTE RILEVATO										27.34	27.53	27.30	27.25		27.08	27.04	27.18	27.84		

PROFILO AV01_COMPLANARE

SEZIONE 28

PROGRESSIVA 540.00

AA SCAVO	m ²	7.52
DA SCOTICO SCAVO	m ²	2.20
EA BONIFICA	m ²	1.90
GA USURA 4	m ²	0.29
GB BINDER 4	m ²	0.41
GC BASE 4	m ²	0.69
GD FONDAZIONE 4	m ²	2.67
HA VEGETALE	m ²	0.70
ge AREA PAVIMENT. 4	m	6.77
hb SUPERF. VEGETALE	m	2.82

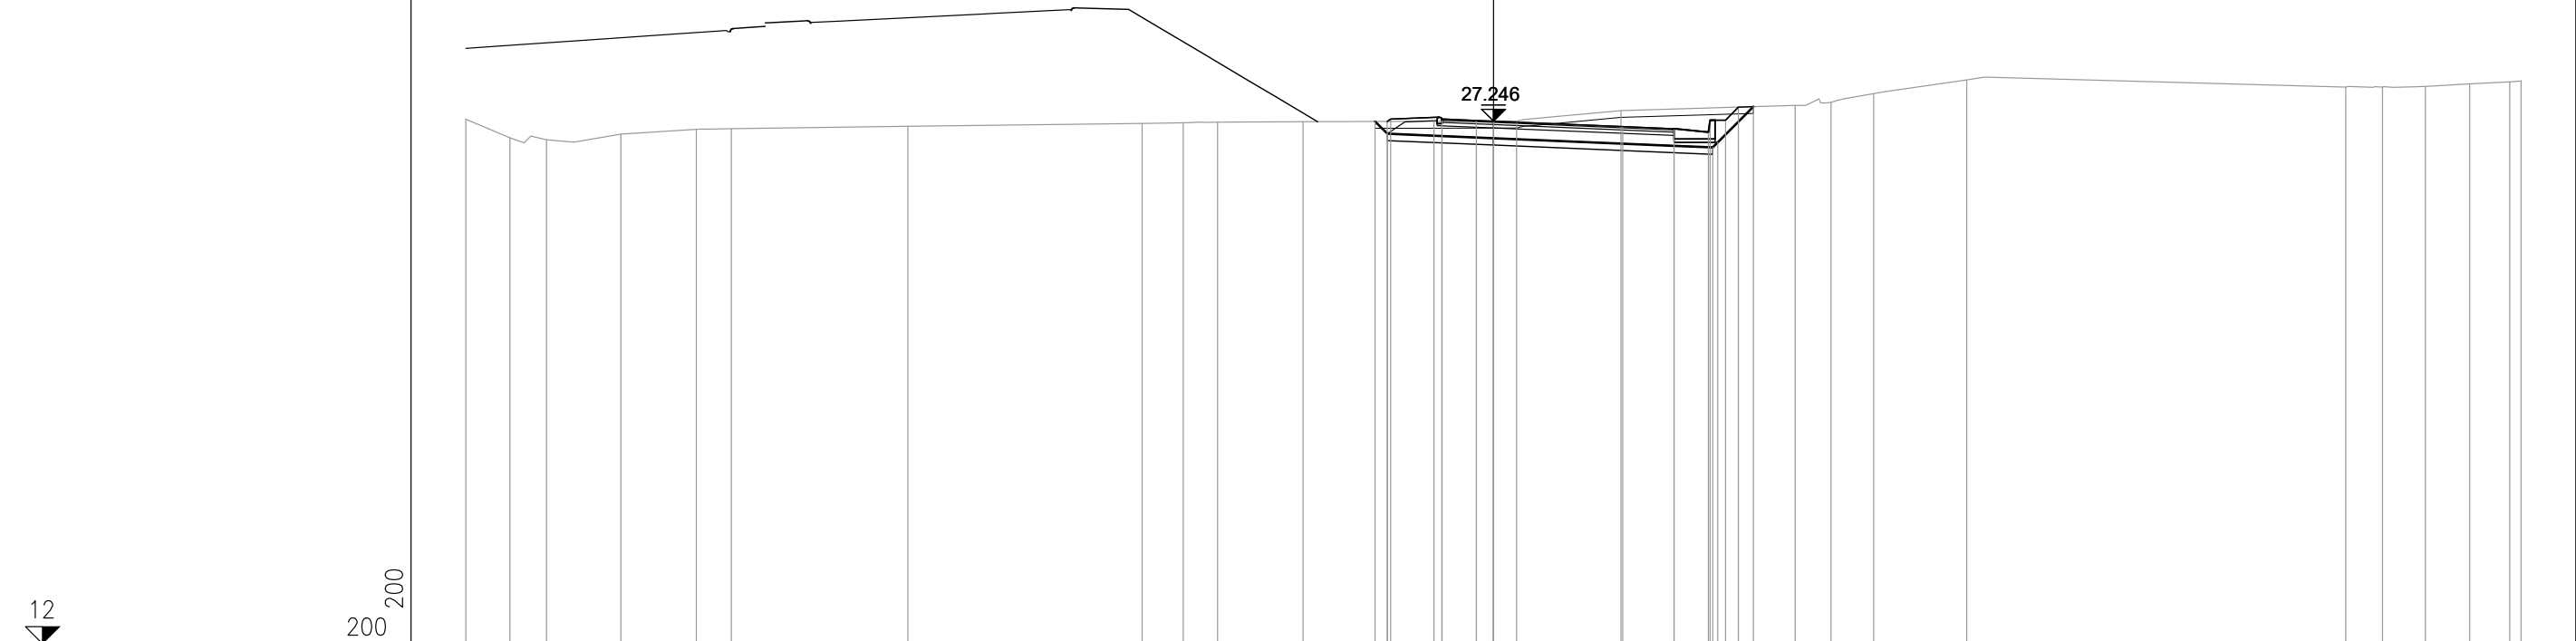

PROGRESSIVE TERRENO	-30.00	-28.72	-27.65	-25.48	-23.27	-22.25		-17.10		-10.25	-9.06	-8.05	-5.56		-1.74	0.67	3.72		8.81	9.86	11.10	13.82		24.89	25.96	27.21	28.51	29.68	30.00
PARZIALI TERRENO	1.28	1.07	2.17	2.21	1.02		5.15		6.85	1.19	1.01	2.49		3.82	2.41	3.05		5.09	1.05	1.24	2.72		11.07		1.07	1.25	1.30	1.17	0.32
QUOTE TERRENO	27.30	26.76	26.70	26.86	27.00	27.02		27.09		27.18	27.20	27.21	27.23		27.24	27.24	27.55		27.70	27.79	28.05	28.44		28.24	28.24	28.26	28.33	28.39	28.41
PROGRESSIVE PROGETTO																	3.77		5.27	6.27	6.32	6.77	7.15						
PARZIALI PROGETTO																	3.77		1.50	1.00	0.05	0.45	0.38						
QUOTE PROGETTO																	27.09		27.02	26.92	27.27	27.27	27.65						
PROGRESSIVE RILEVATO																			5.27	6.40	6.55	7.59							
PARZIALI RILEVATO																			1.13	0.15		1.04							
QUOTE RILEVATO																			26.52	26.48	26.62	27.66							









