
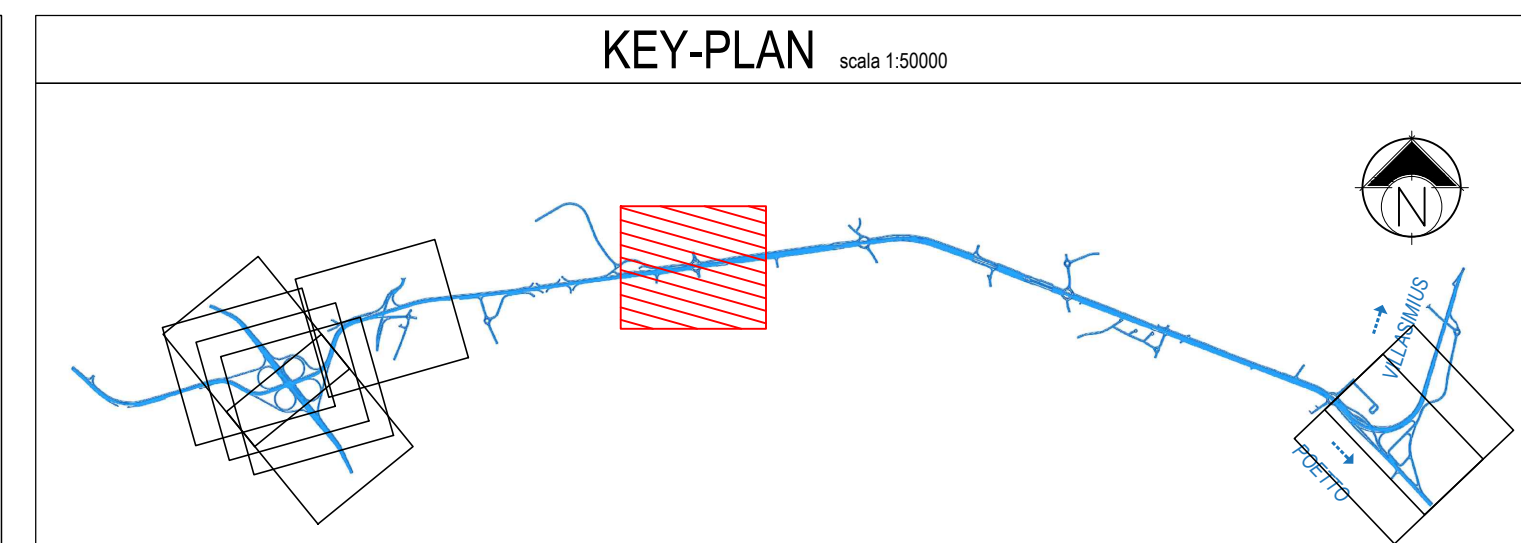
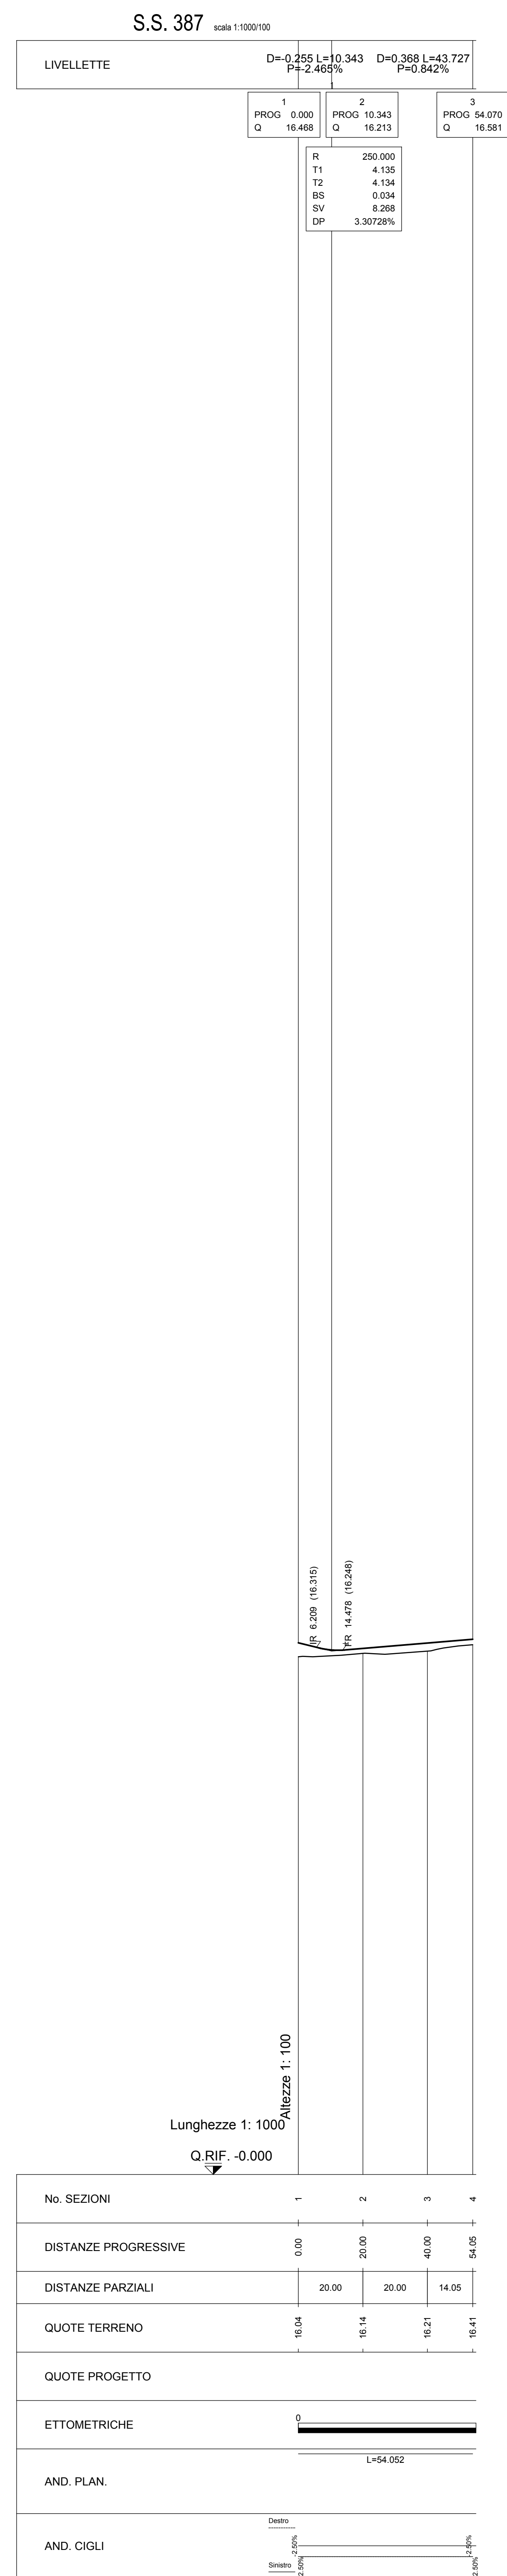
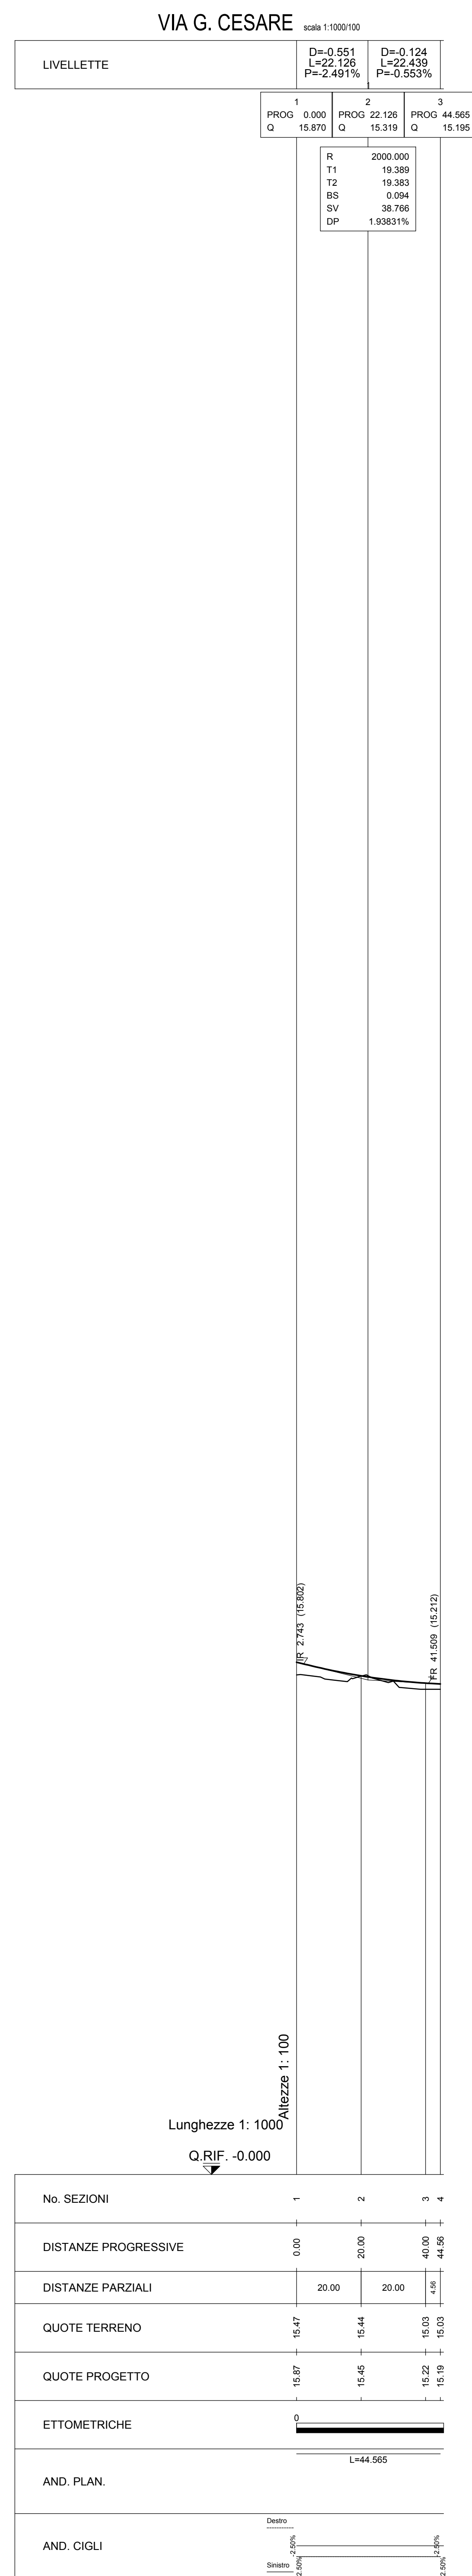


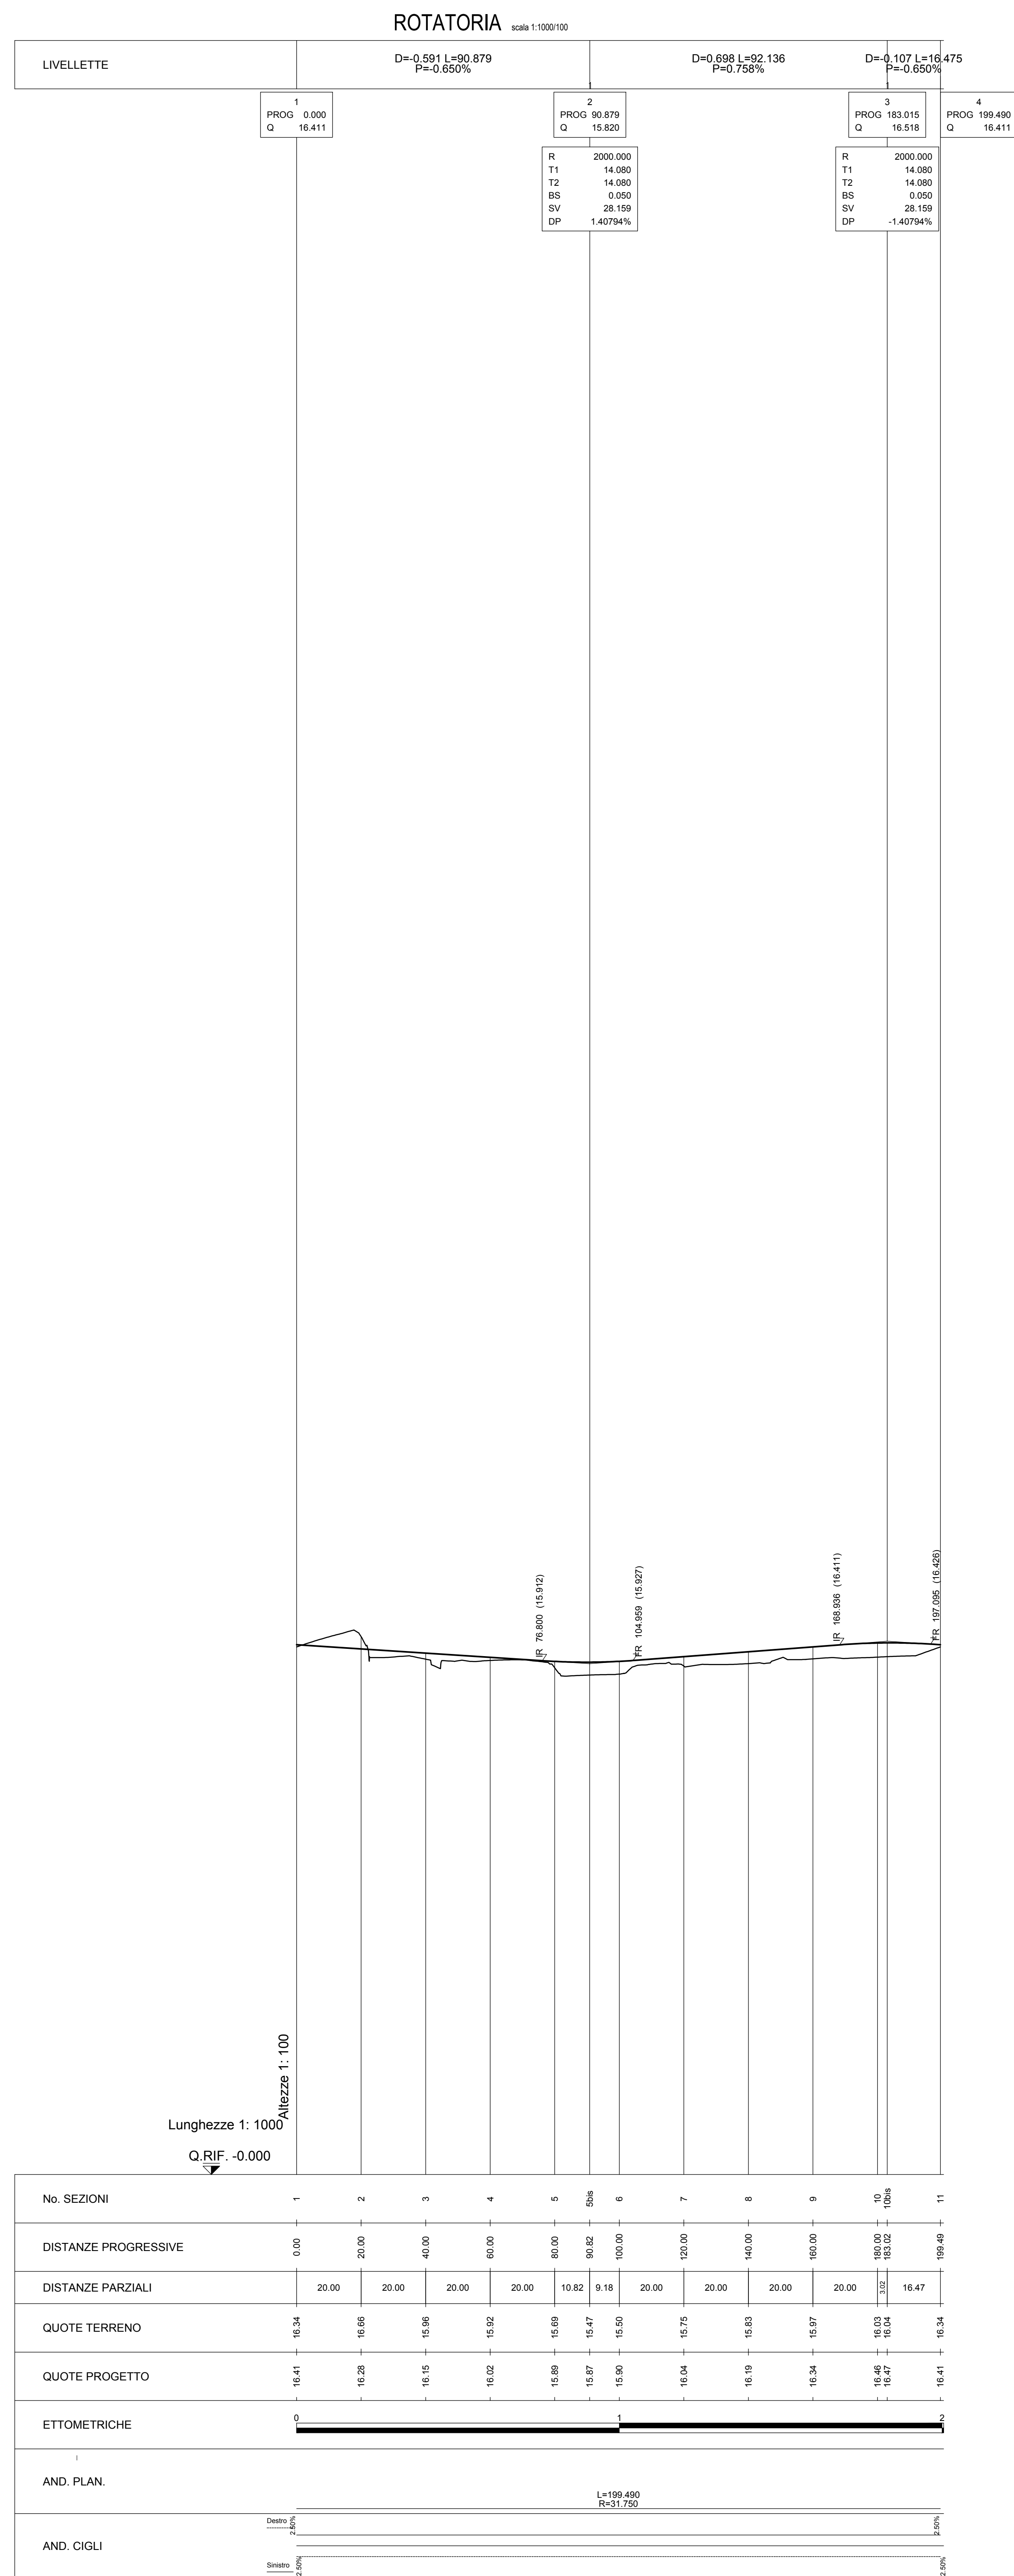

Anas SpA

Direzione Centrale Progettazione

CUP F28C2000340001

CIG 6124496B6B



GARA CA 08/15 - NUOVA SS 554 CAGLIARITANA
ADEGUAMENTO DELL'ASSE ATTREZZATO URBANO ED ELIMINAZIONE
DELLE INTERSEZIONI A RASO DAL KM 1+500 AL KM 11+850

OFFERTA TECNICA

SVINCOLI

PROGETTO STRADALE

ROTATORIA MONSERRATE - km.5+960 (SV03)

Profilo longitudinale rotatoria

CODICE PROGETTO		CODICE ELABORATO						SCALA	DATA	CODICE BANDO/GRUPPO DI OFFERTA
progetto	liv.	numero	campo 1	campo 2	campo 3	campo 4	rev.			
D P C A 0 6	D	1 5 0 1	V 0 3	P S 0 5	T R A	F P 0 1	A	1:1000/100	21/04/16	25.2



Progetto tecnico



Caratteristiche ambientali



Caratterizzazione e fasi di lavoro

CONCURRENTE:



ASTALDI

PROGETTISTA INDICATO COSTITUENDO R.T.P.

Cappogruppo Mandataria R.T.P.

Mandante



ING. FRANCESCA LEO



RESPONSABILE DELL'INTERPRETAZIONE
FRALLE PRESTAZIONI SPECIALISTICHE

Ing. Paolo Cucino

RESPONSABILE ELABORATO

Ing. Paolo Cucino