



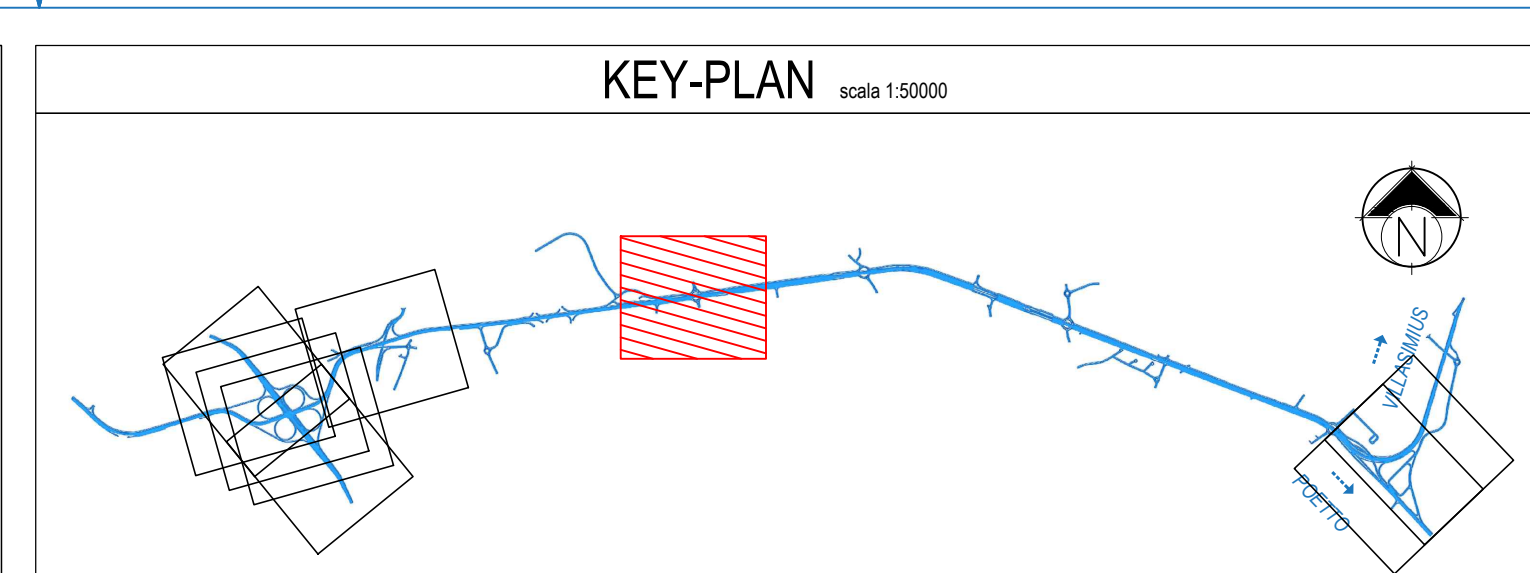

Anas SpA
Direzione Centrale Progettazione
CUP F2602000340001 CIG 60249696B

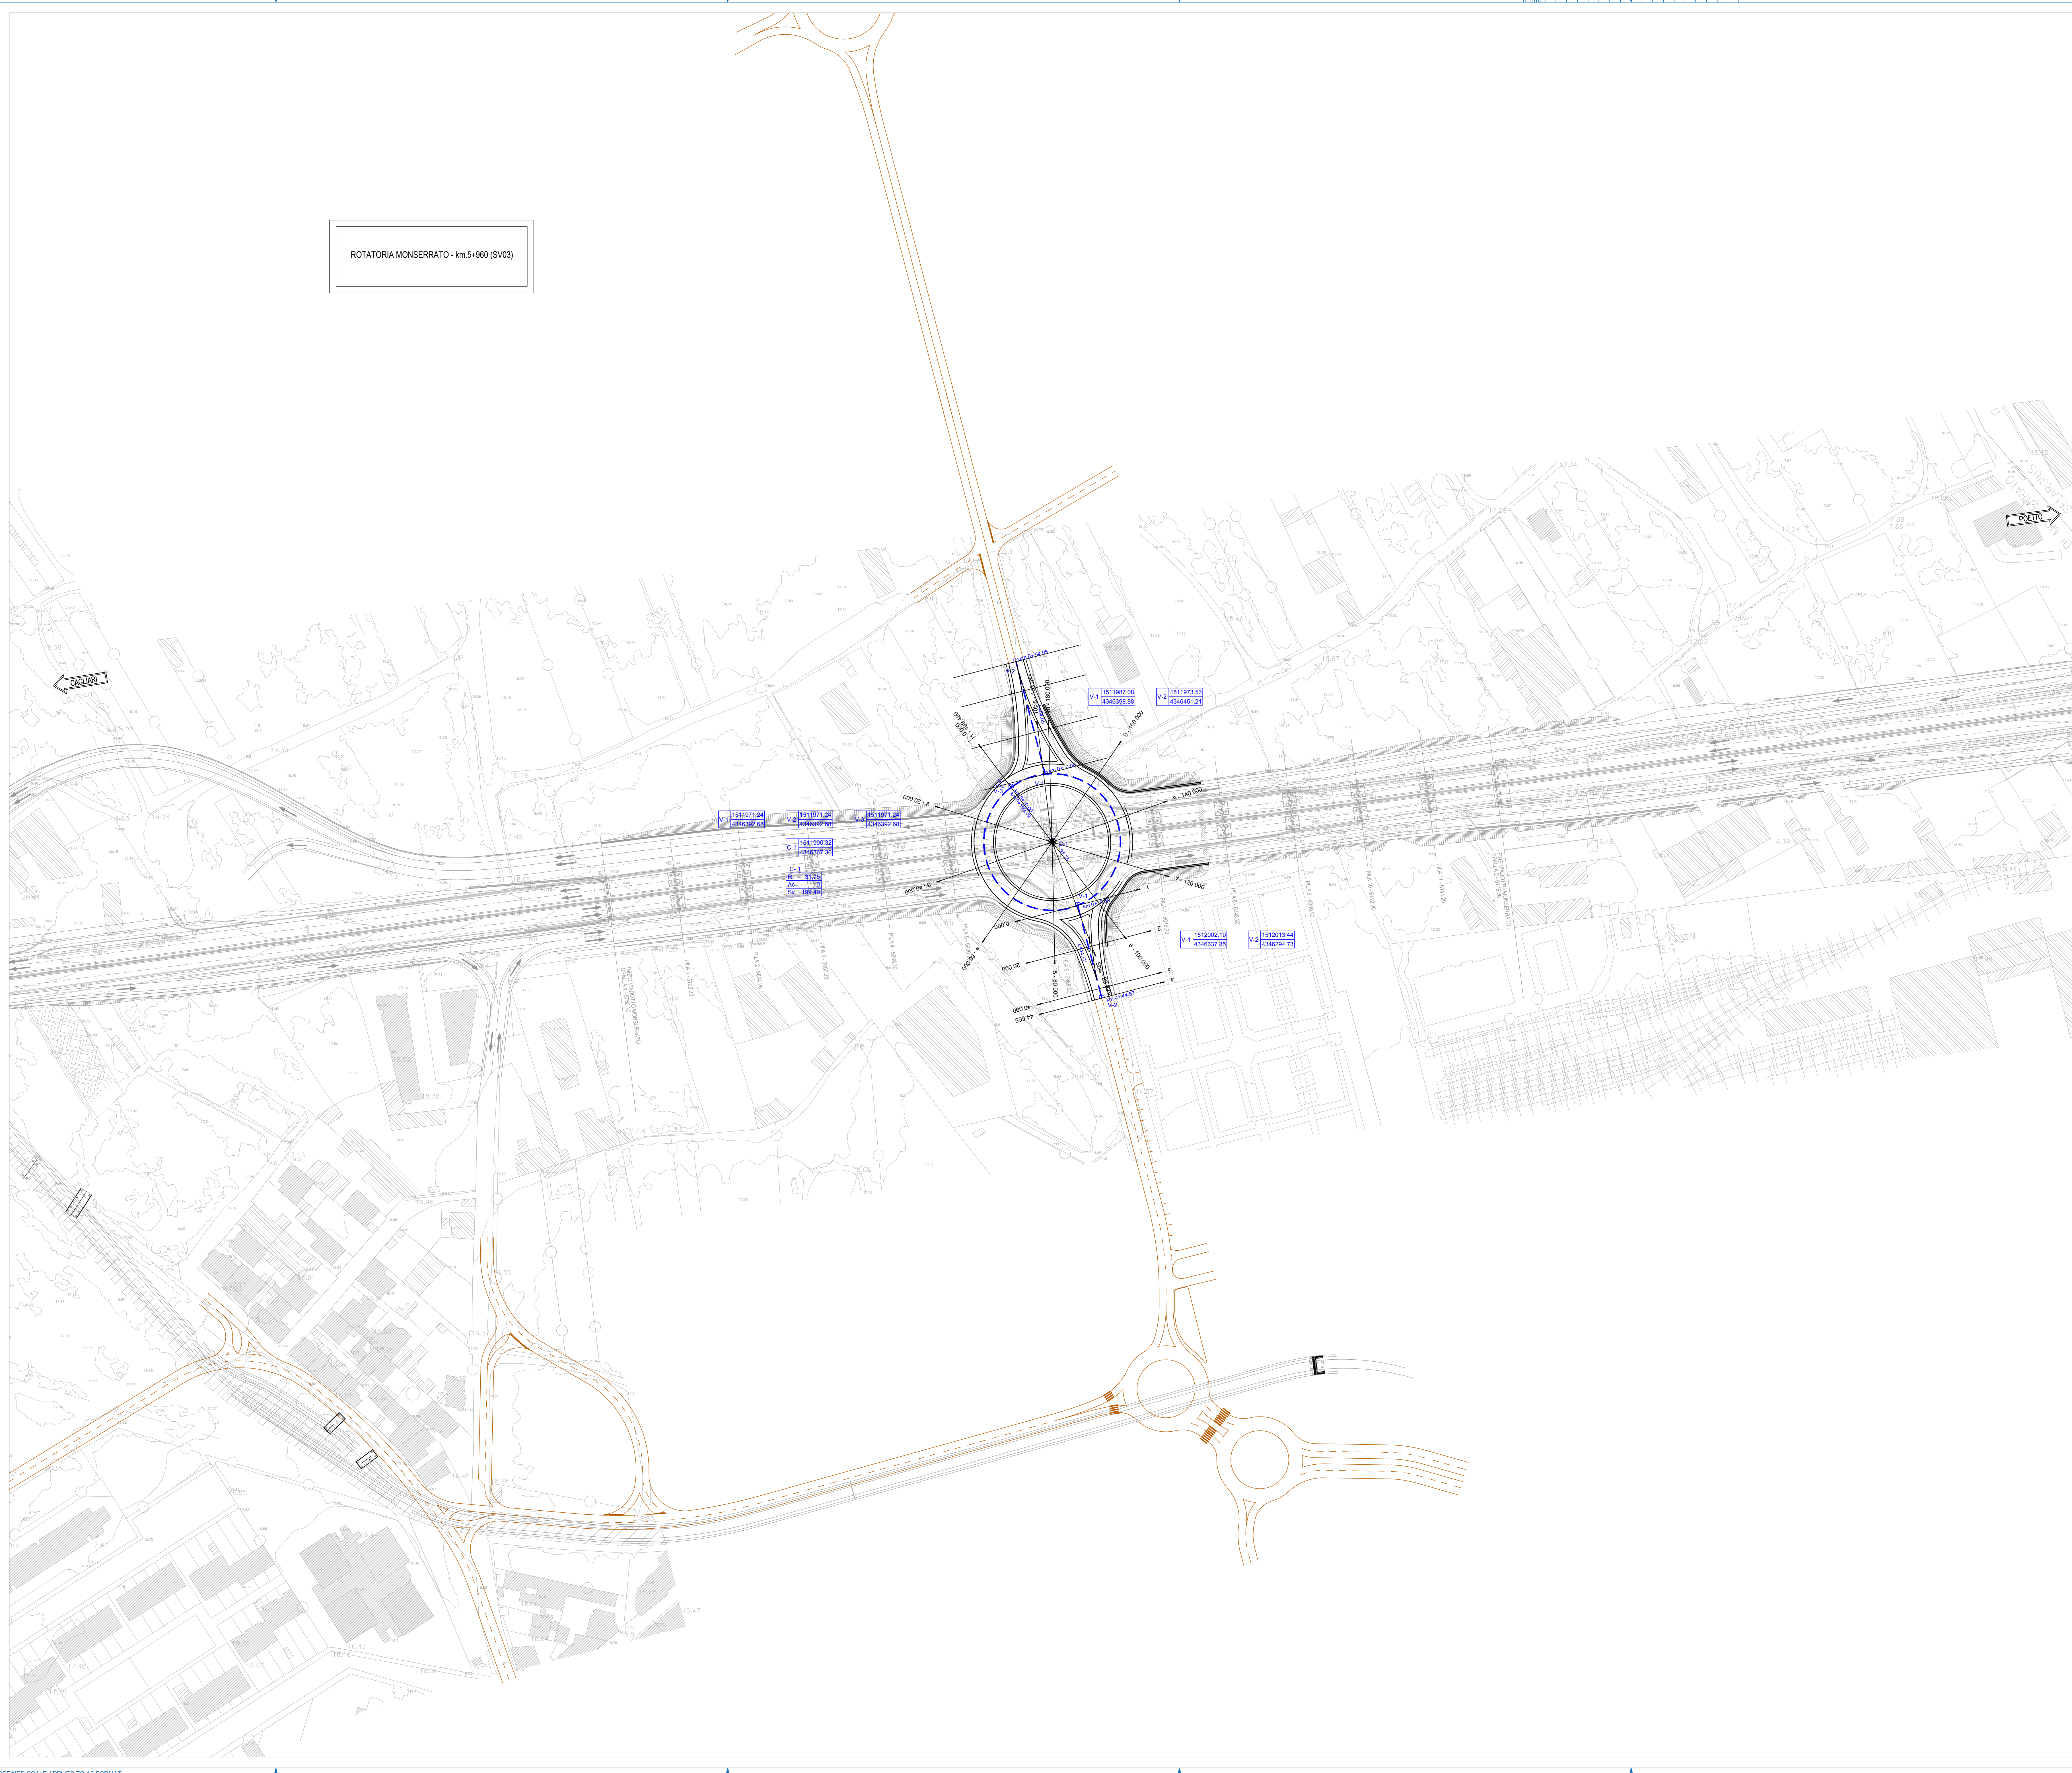

GARA CA 08/15 - NUOVA SS 554 CAGLIARITANA
ADEGUAMENTO DELL'ASSE ATTREZZATO URBANO ED ELIMINAZIONE
DELLE INTERSEZIONI A RASO DAL KM 1+500 AL KM 11+850

OFFERTA TECNICA

SVINCOLI

PROGETTO STRADALE

ROTATORIA MONSERRATO - km.5+960 (SV03)

Planimetria di progetto e di tracciamento

CODICE PROGETTO			CODICE ELABORATO					SCALA	DATA	CODICE ELABORATO DI OFFERTA
progetto	liv.	numero	campo 1	campo 2	campo 3	campo 4	rev.			
DPCA 06	D	15 0 1	V03	PS05	TRA	PP01	A	1:1000	21/04/16	25.1

CONCORRENTE:



PROGETTISTA INDICATO COSTITUENDO R.T.P.
Capogruppo Mandataria R.T.P.

Mandante

Mandante

**SWS**

**ASTALDI**

ING. FRANCESCA LEO

RESPONSABILE DELL'INTEGRAZIONE
FRA LE PRESTAZIONI SPECIALISTICHE
Ing. Paolo Cucino

RESPONSABILE ELABORATO
Ing. Paolo Cucino